


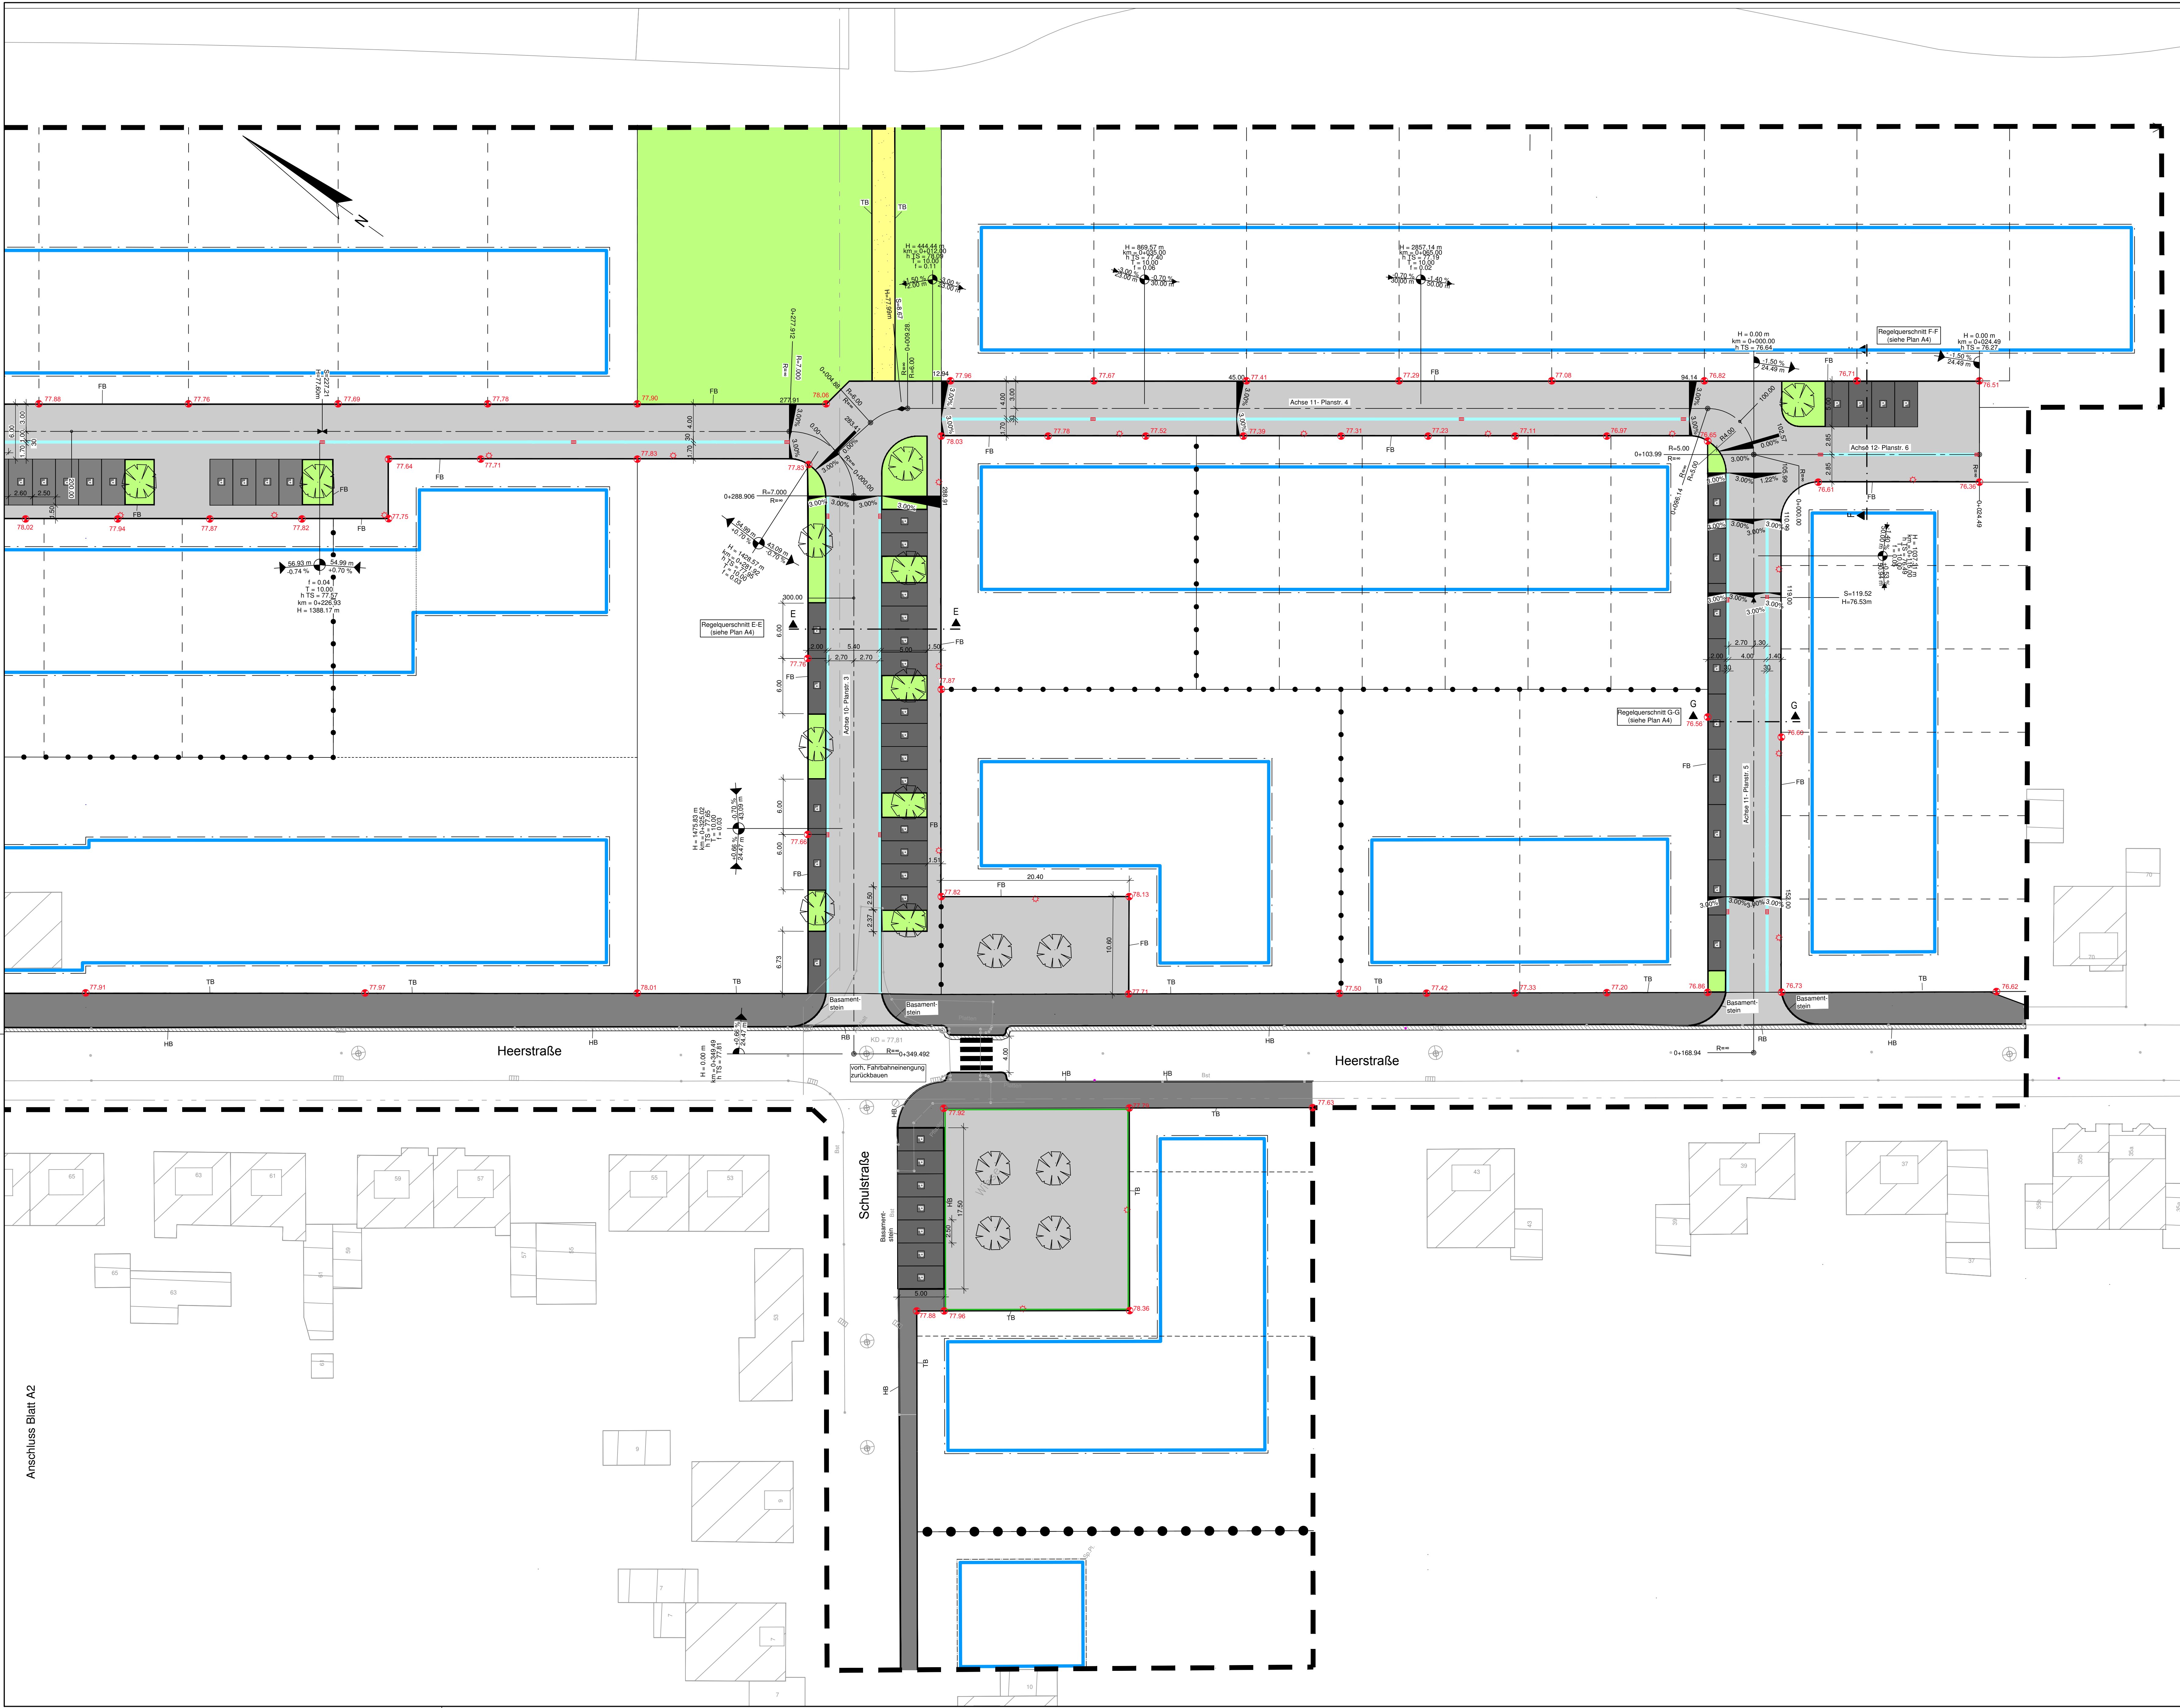

Zeichenerklärung und Hinweise

Planung

	Mischverkehrsfläche, Betonsteinpflaster 20/10/8, grau
	Stellplatz, Betonsteinpflaster 20/10/8, anthrazit
	Gehweg, Betonsteinplatten 30/30/8, grau
	Grünbeete, Oberboden
	wassergebundene Decke
	Anpassstreifen, Asphalt, 50cm
	Systemrinne, 3-zellig, b= 30cm, anthrazit
	Flachbordstein F10/20, grau
	Rundbordstein R15/20, r= 20, grau
	Hochbordstein H15/30, grau
	Tiefbordstein T8/20, grau
	Straßenablauf (30/50)
	Parkplatzmarkierungsstein (30/30)
	Gradientenfluchpunkt
	Gradientenhochpunkt
	Querneigung mit Angabe des Gefälles

Angaben aus dem Bebauungsplan


	Geltungsbereich Bebauungsplan
	Baugrenze
	Abgrenzung von Flächen mit unterschiedlicher Nutzung

Bestand

	Geländepunkt
	Verteilerkasten
	Kanaldeckel
	Lampe
	Verkehrsbeschilderung
	Ablauf
	Baum

Gemarkung: Bergheim Flur: 13, 14, 16
Vermessungsgrundlage: Vermessungsbüro Stollenwerk & Kuckuck, Stand 02.12.2013.
Lagebezugssystem ist das Gauß-Krüger-System (Lagestatus 177).
Höhenbezugssystem ist das Deutsche Haupthöhennetz (Höhenstatus 160).

Hinweis:
Hochbordstein an der Heerstraße an den Grundstückszufahrten absenken auf
Rundbord, r=20.

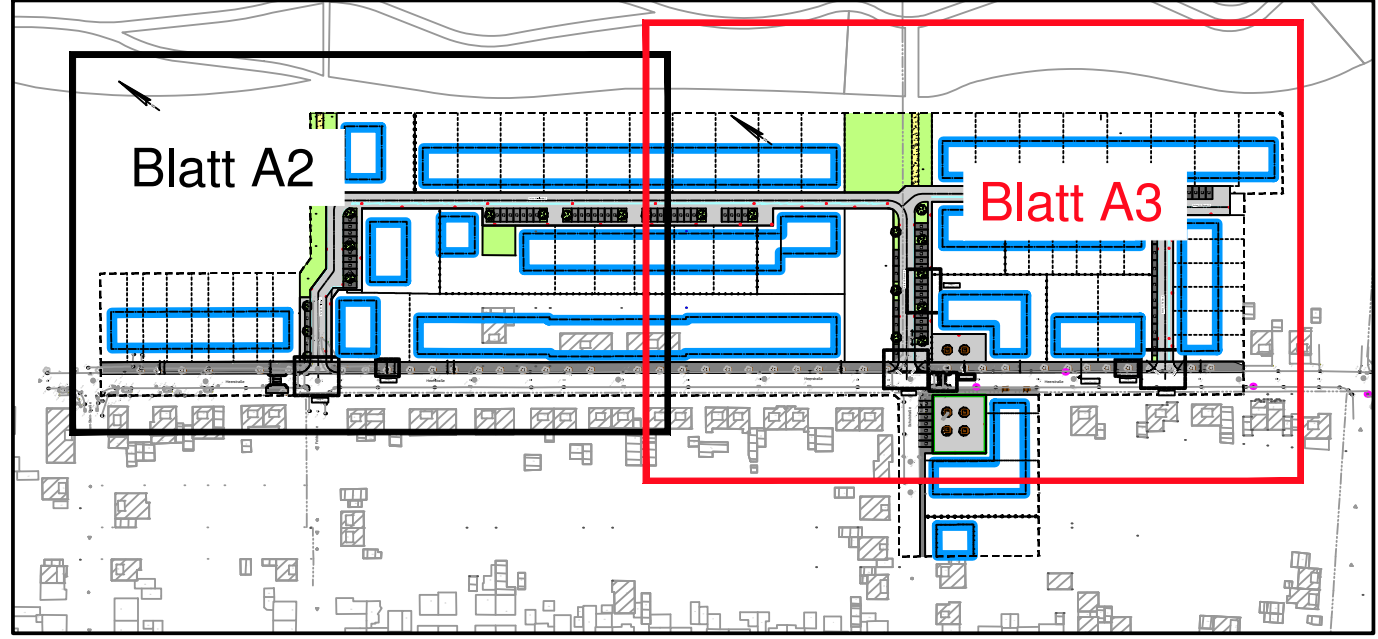

Freigabe:
Köln, den
RWE Power AG

Freigabe:
Aachen, den
Ingenieurbüro H. Berg & Partner GmbH

Nr.	Änderung	gez.	gepr.	Datum
		RWE Power AG Stütgenweg 2 50555 Köln		
Ausführungsplanung		 Deutschland · Belgien · Luxemburg SCHWÄRMER TRINNWÄSSER ABWÄSSER STRASSEN BRÜCKEN ENERGIE Hauptstz: Gewerbestr. 48 52078 Aachen Außenstz: In der Gauch 12 54610 Monweiler Tel.: +49 241 94623-0 Tel.: +49 5554 900170 www.buerberg.de		
Erschließung Heerstraße				
Lageplan Verkehrsanlagen 2/2 Plan als Anlage für den Bebauungsplan BP 266/Bm "Nördl. Heerstraße" hinsichtlich der Höhenfestsetzung		gez.: Plek, N.	Datum: Januar 2018	
		bearb.: Olmanns M.	Format: 1160x750	
		gepr.:	Proj.-Nr.: 80402a	
		Maßstab: 1:250	Blatt Nr.: A3	Index