


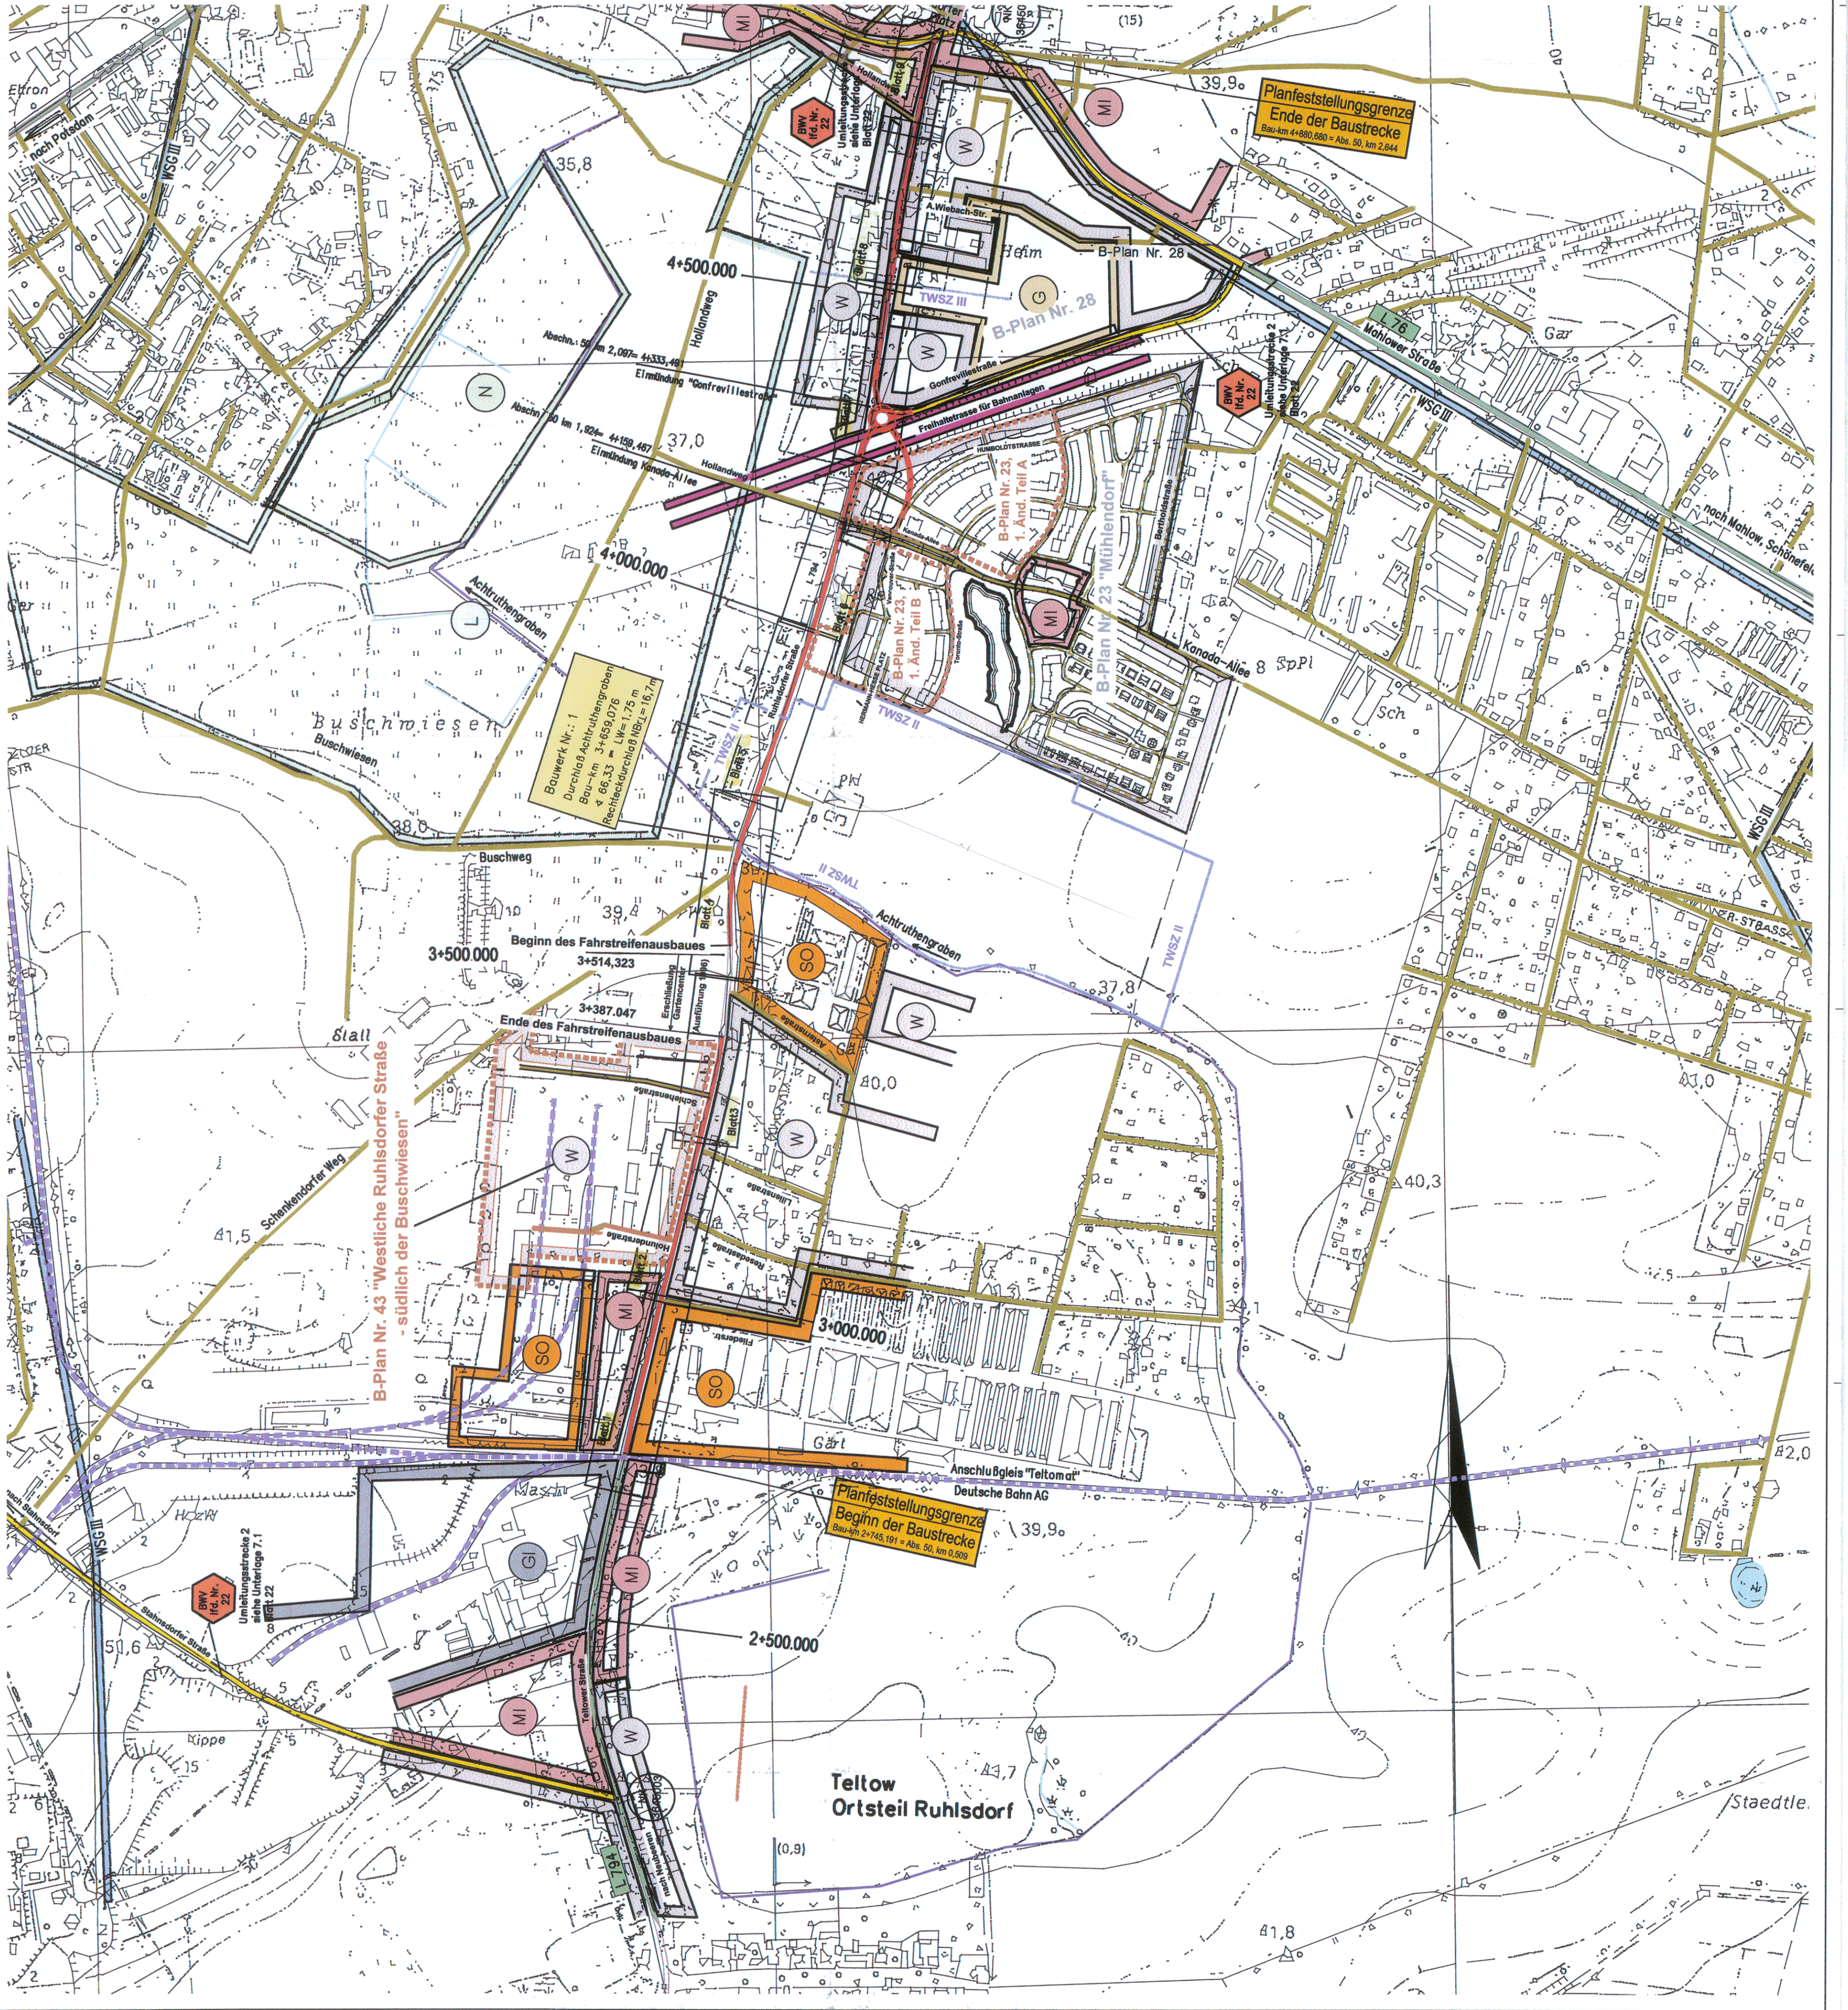

Zeichenerklärung

	Gewerbegebiet		Bundesautobahn
	Industriegebiet		Bundesstraße Nr.
	Gemeindebe-darftliches		Landesstraße Nr.
	Mischgebiet		Sonstige Straßen
	Wohngebiet		Straßenbaumaßnahme
	Sondergebiet		Umleitungsstrecke
	NSG (geplant)		Wasserschutzgebiet Zone II bzw. III
	LSG (geplant)		Gewässer
	Netzknoten		Anschlußbahn
	Ortstafel		Ortstafel

Satzungsgemäß ausgelegt in der Zeit vom bis	Festgestellt gemäß Beschluss vom heutigen Tage
In der Stadt/Gemeinde/Amt	Posdam
Zahl und Ort der Auslegung sind entsprechend bekannt gemacht worden. Stadt/Gemeinde/Amt	Das Ministerium für Infrastruktur und Raumordnung des Landes Brandenburg in Auftrag
(Dienststempel)	(Dienststempel)
(Unterschrift)	(Unterschrift)

Obering. REINER RUDOLPH VDI
 Strassen- und Tiefbauplaner
 Edwalder Straße 4, 15739 Zeuthen Tel./Fax (03 37 62) 7 22 39
 Unterlage Nr. 3 Blatt 1d

Übersichtslageplan
Deckblatt zur Planfeststellung
L 794 - Ortsdurchfahrt Teltow
Ruhisdorfer Straße

Bearb.: April 2010 Maßstab: 1 : 5000
 Aufgestellt: Pösdam, den **23. Juni 2010**
 Gezeichnet: *G. Knecht*