

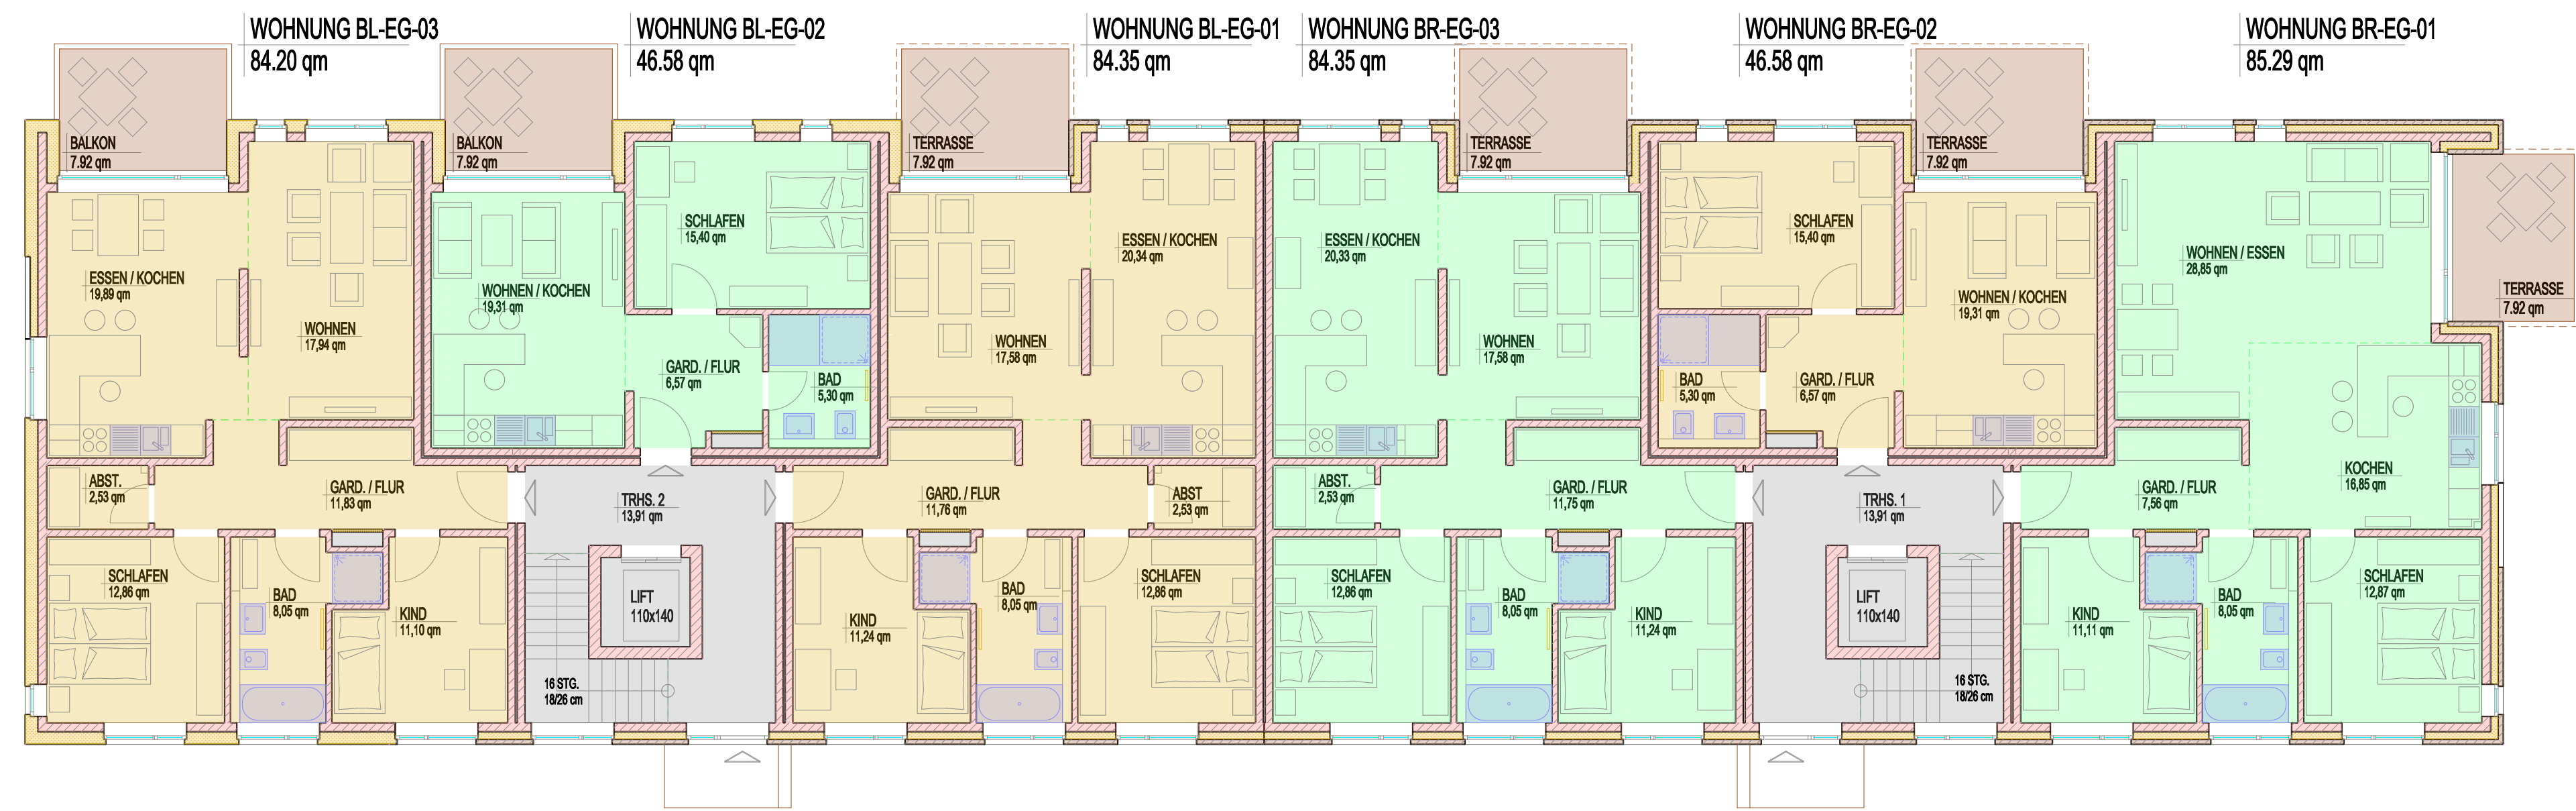
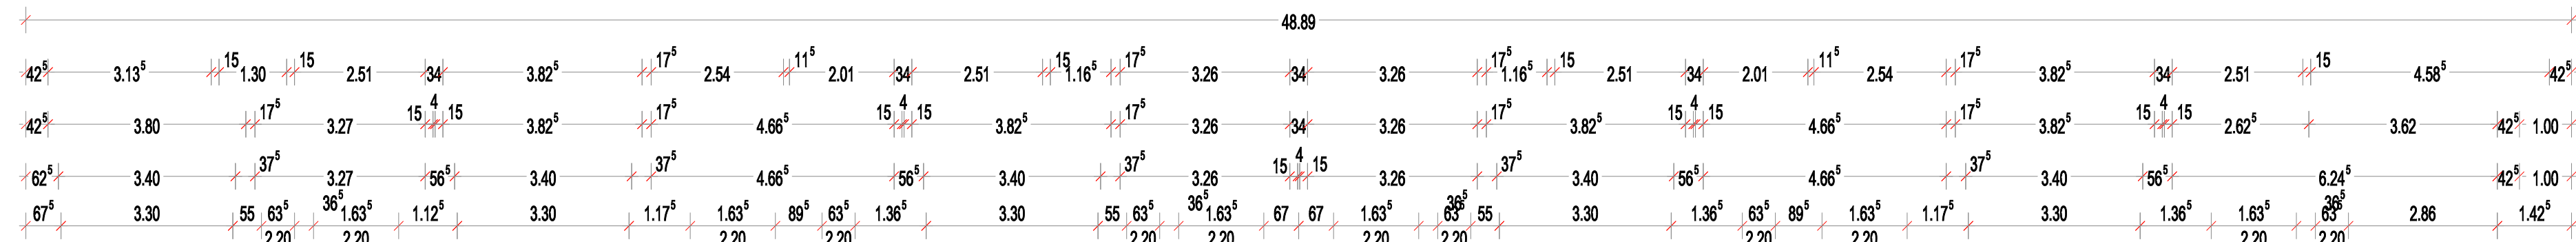
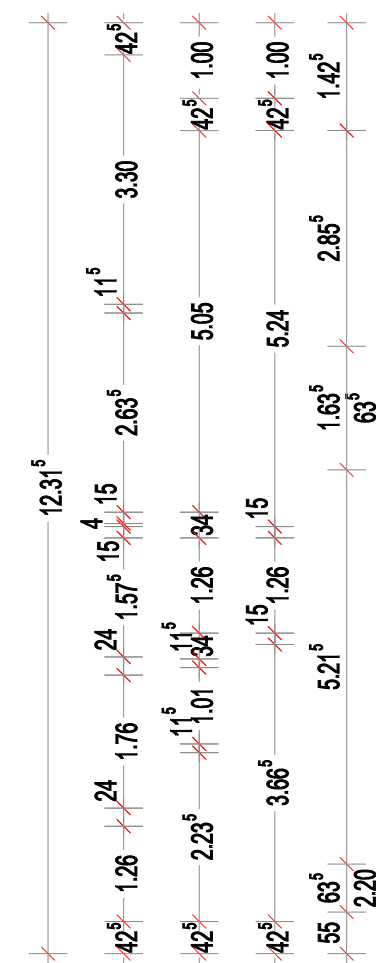
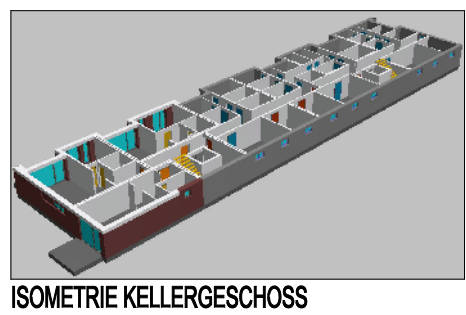
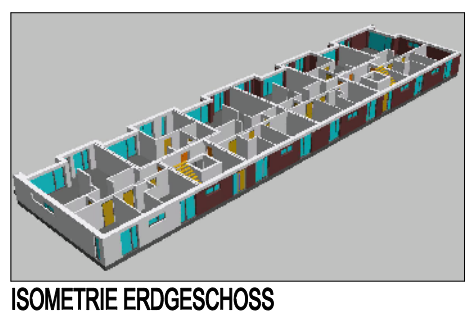
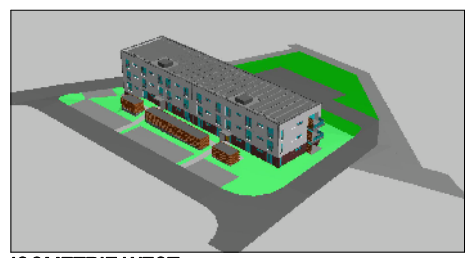
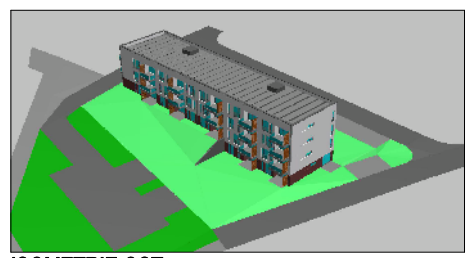
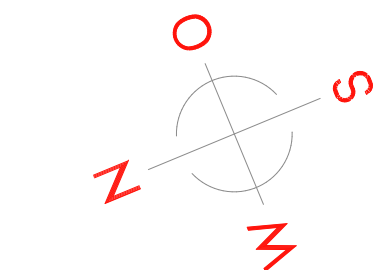
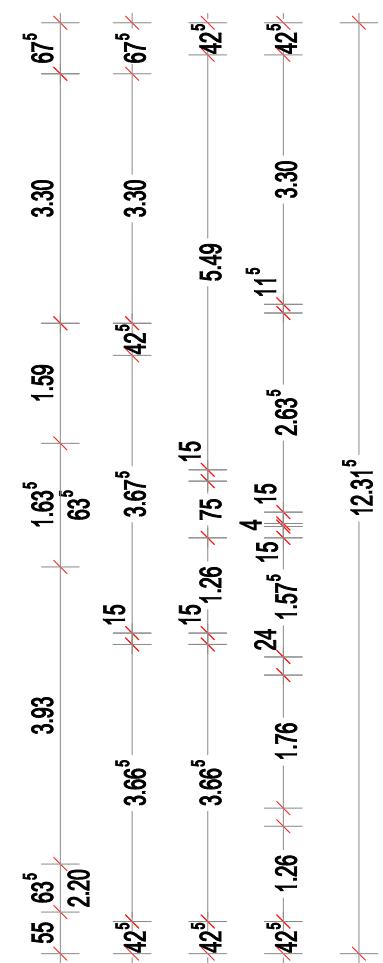
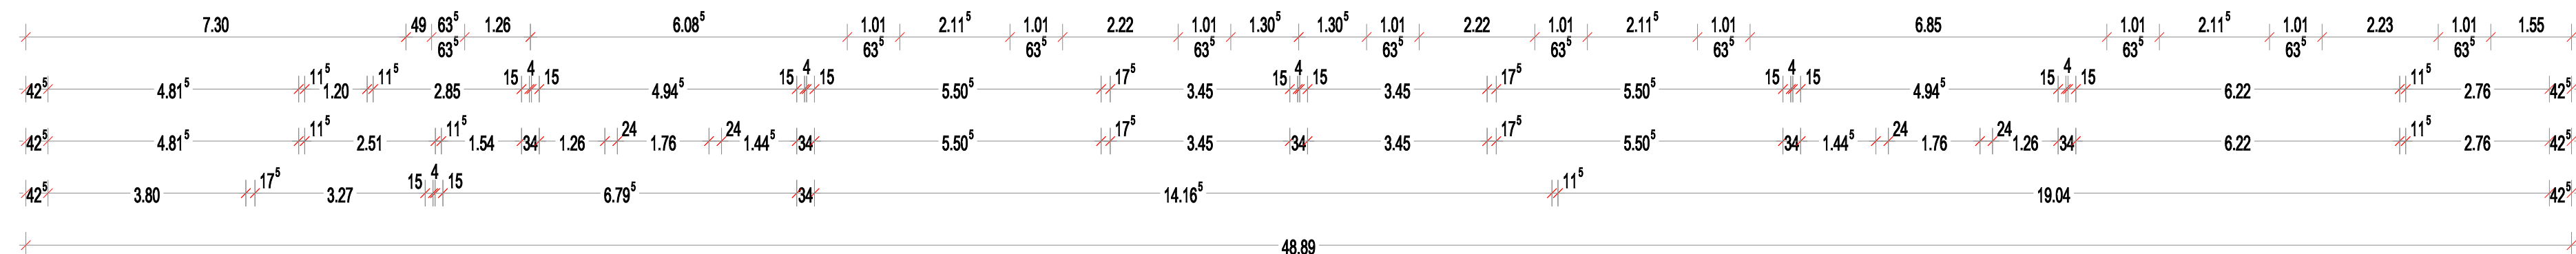



WOHNFLÄCHEN  
455.11 qm  
TREPPENHÄUSER  
27.82 qm  
BRUTTO-GRUNDRISS  
602.08 qm

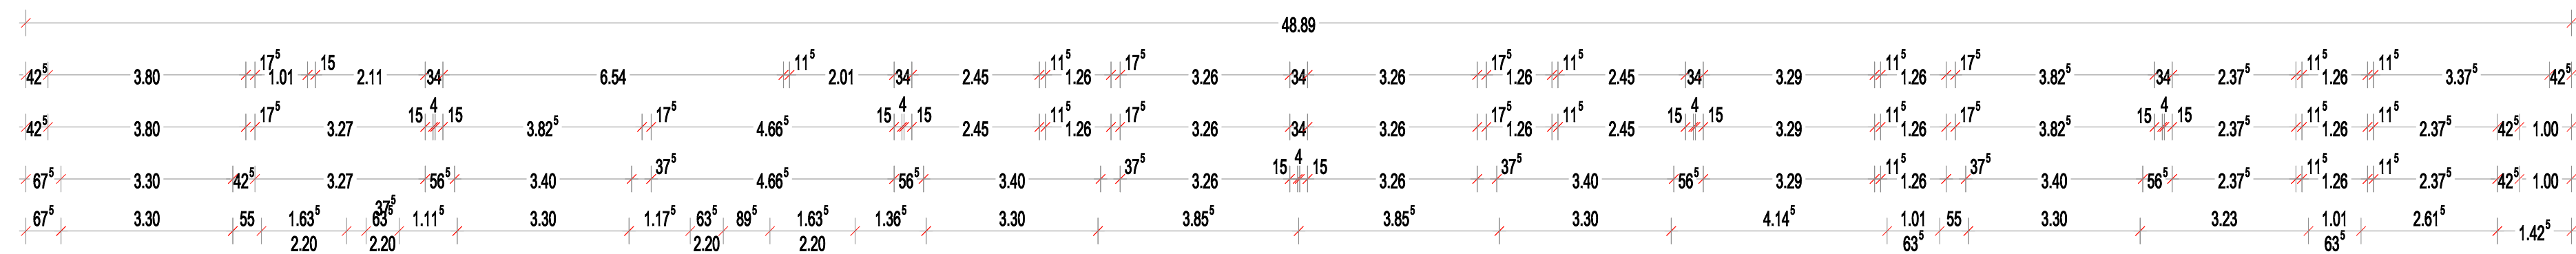

ERDGESCHOSS

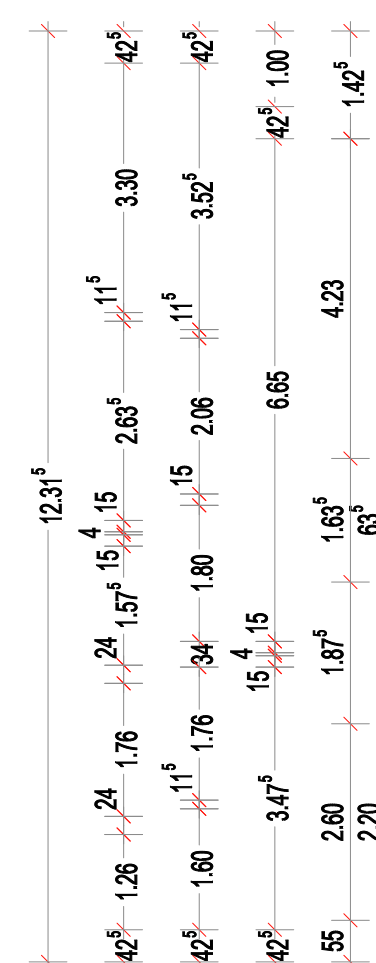

WOHNFLÄCHEN  
138.75 qm  
ABSTELLRÄUME  
124.44 qm  
FUNKTIONSRÄUME  
97.90 qm  
FLURE + TRHS.  
102.97 qm  
BRUTTO-GRUNDRISS  
602.07 qm

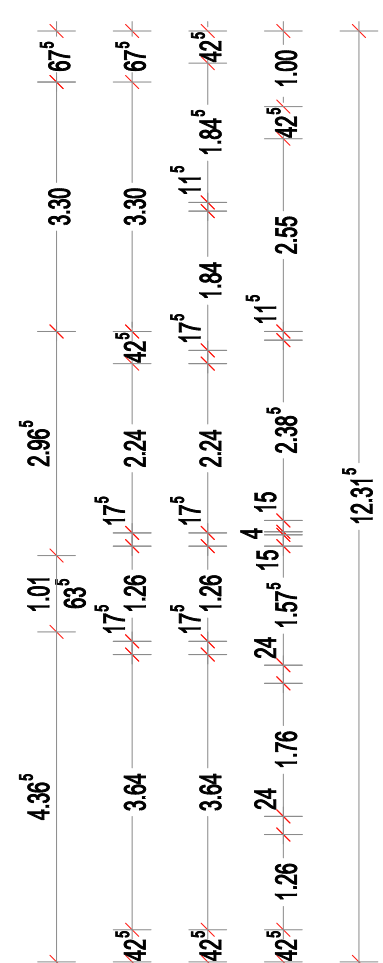

KELLERGESCHOSS

Bauvorhaben  
**Neubau eines 21-Familien-  
Wohnhauses in  
32657 Lemgo, Lüttfeld**

Bauherr/en  
Andreas Frucht  
Molinder Grasweg 11  
D-32657 Lemgo

Planinhalt  
**Grundrisse KG + EG**

Status  
**Entwurfsplanung**


Stand: 19.04.17  
Plan-Nr.: VEP-2.03  
Plan-Index: 09  
Maßstab: 1:100  
Blattgröße: pdfMachine Form - A1  
Gezeichnet: M. Aehling




Ingenieurbüro  
**Marco Mikliß**

Brachtsweg 22a  
D-32657 Lemgo



Büro: 05261/870514  
Mobil: 0175/1670033  
Fax: 05261/870515

Mail: info@ambient-bau.de  
Web: www.ambient-bau.de







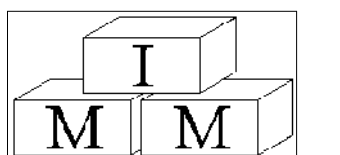


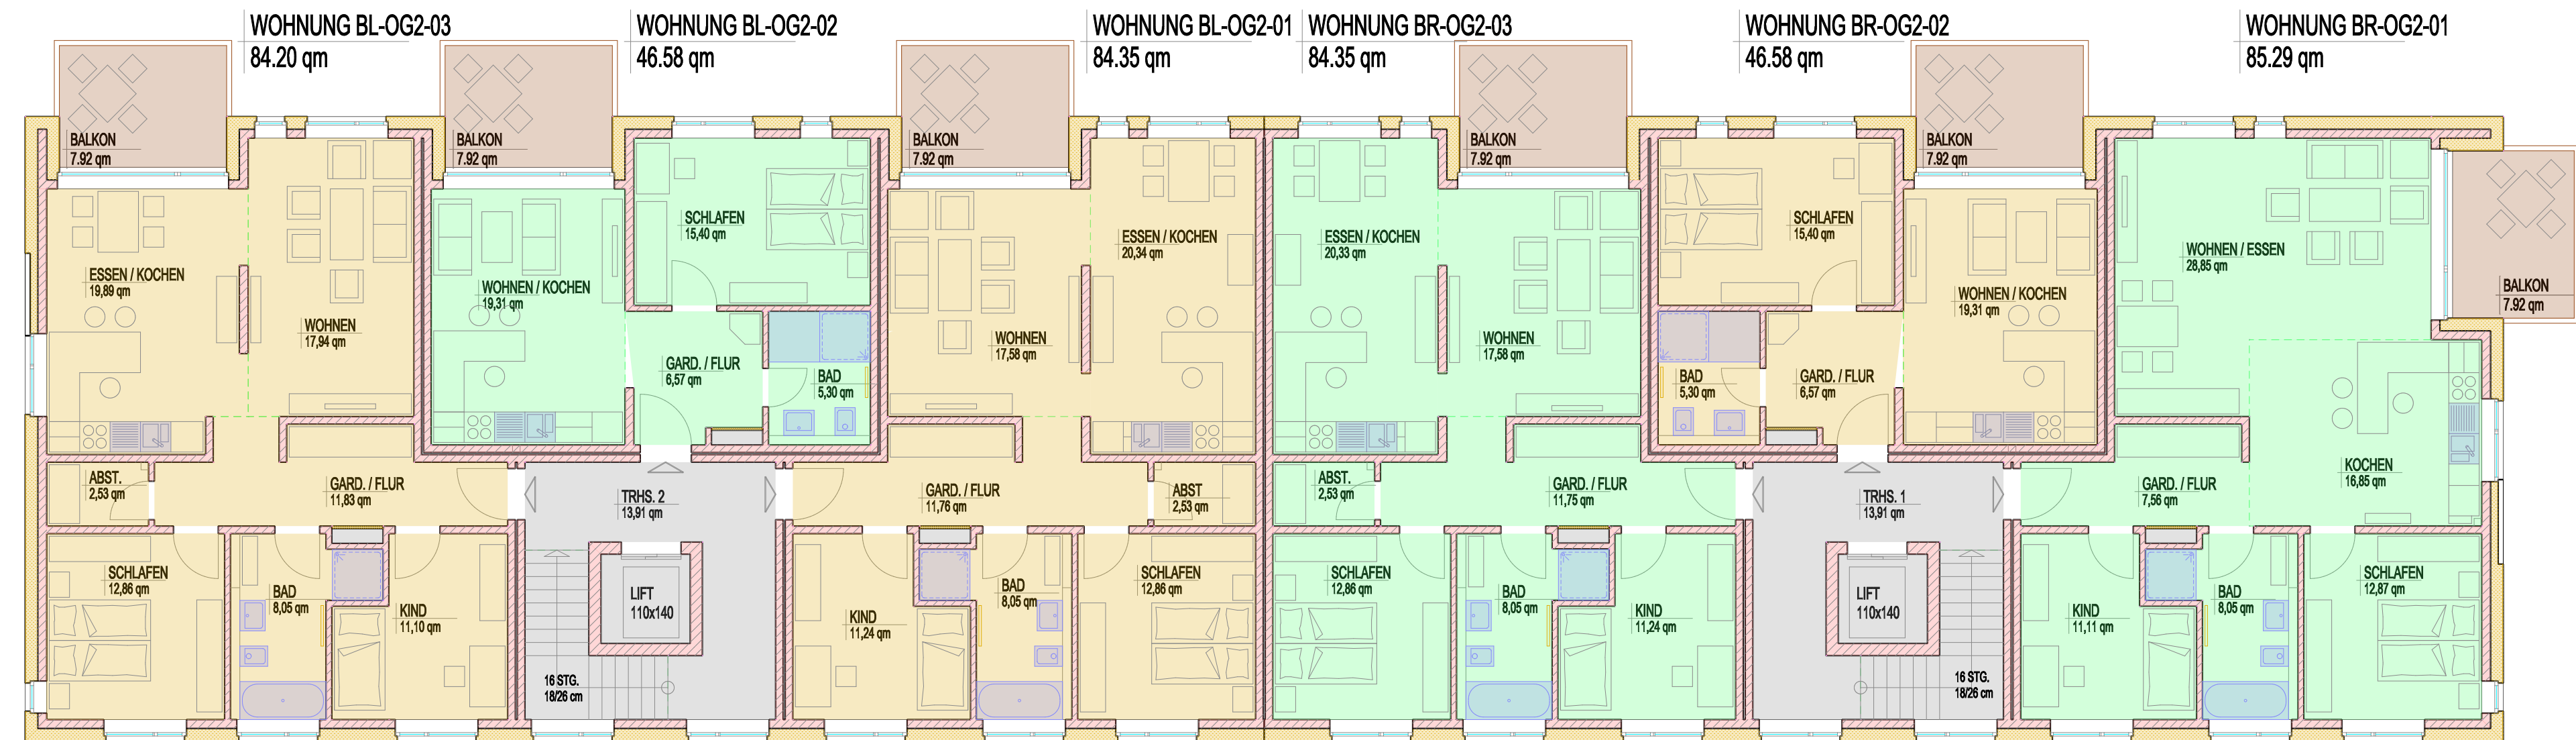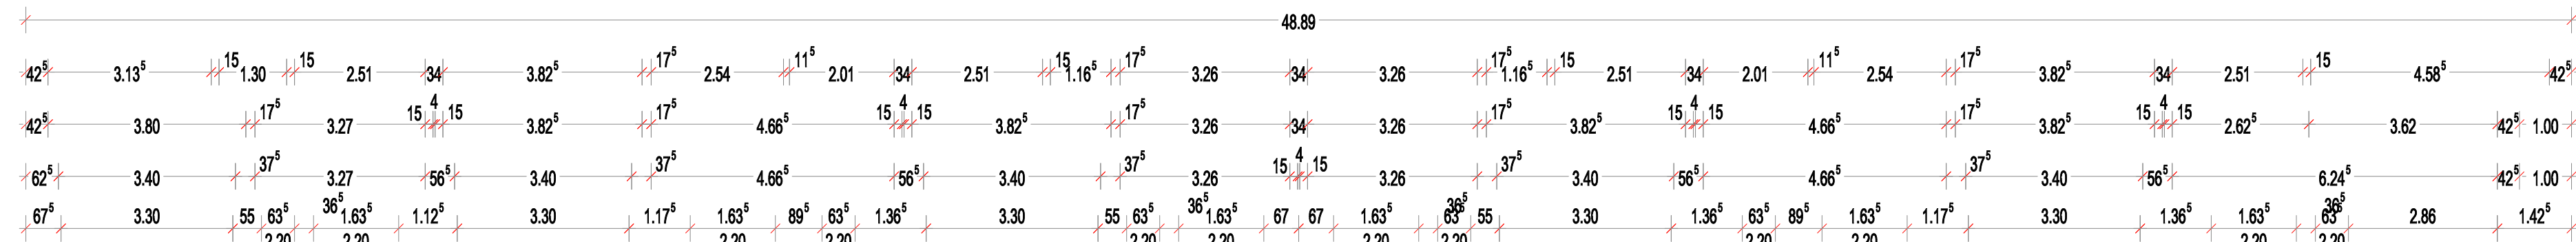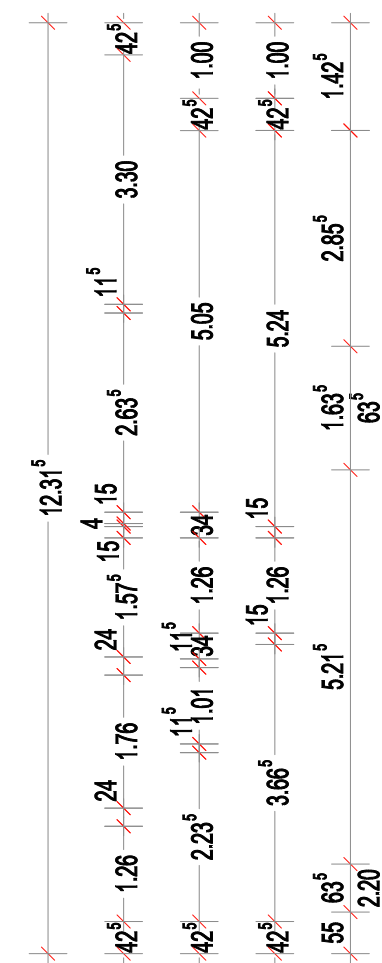



WOHNFLÄCHEN  
455.11 qm  
TREPPENHÄUSER  
27.82 qm  
BRUTTO-GRUNDRISS  
602,08 qm

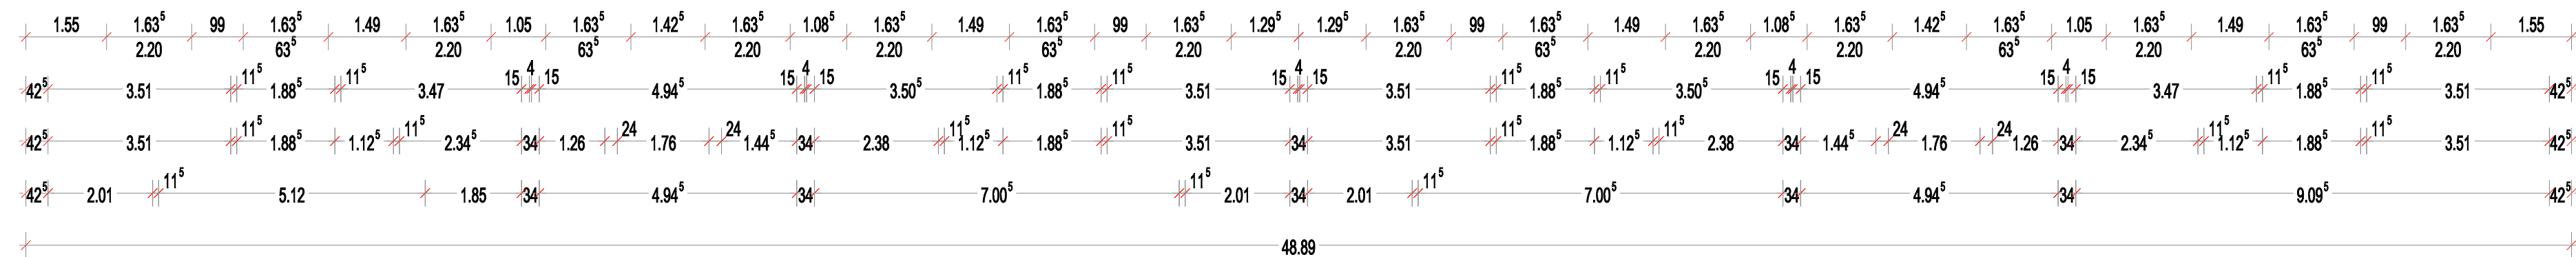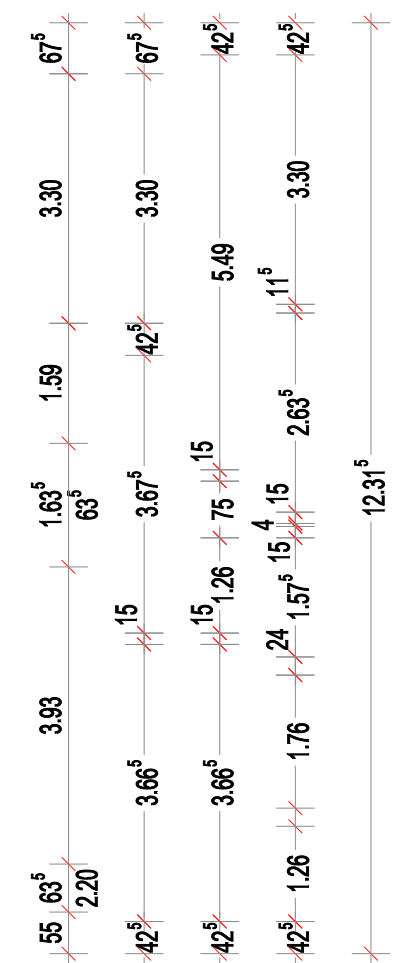

OBERGESCHOSS 2

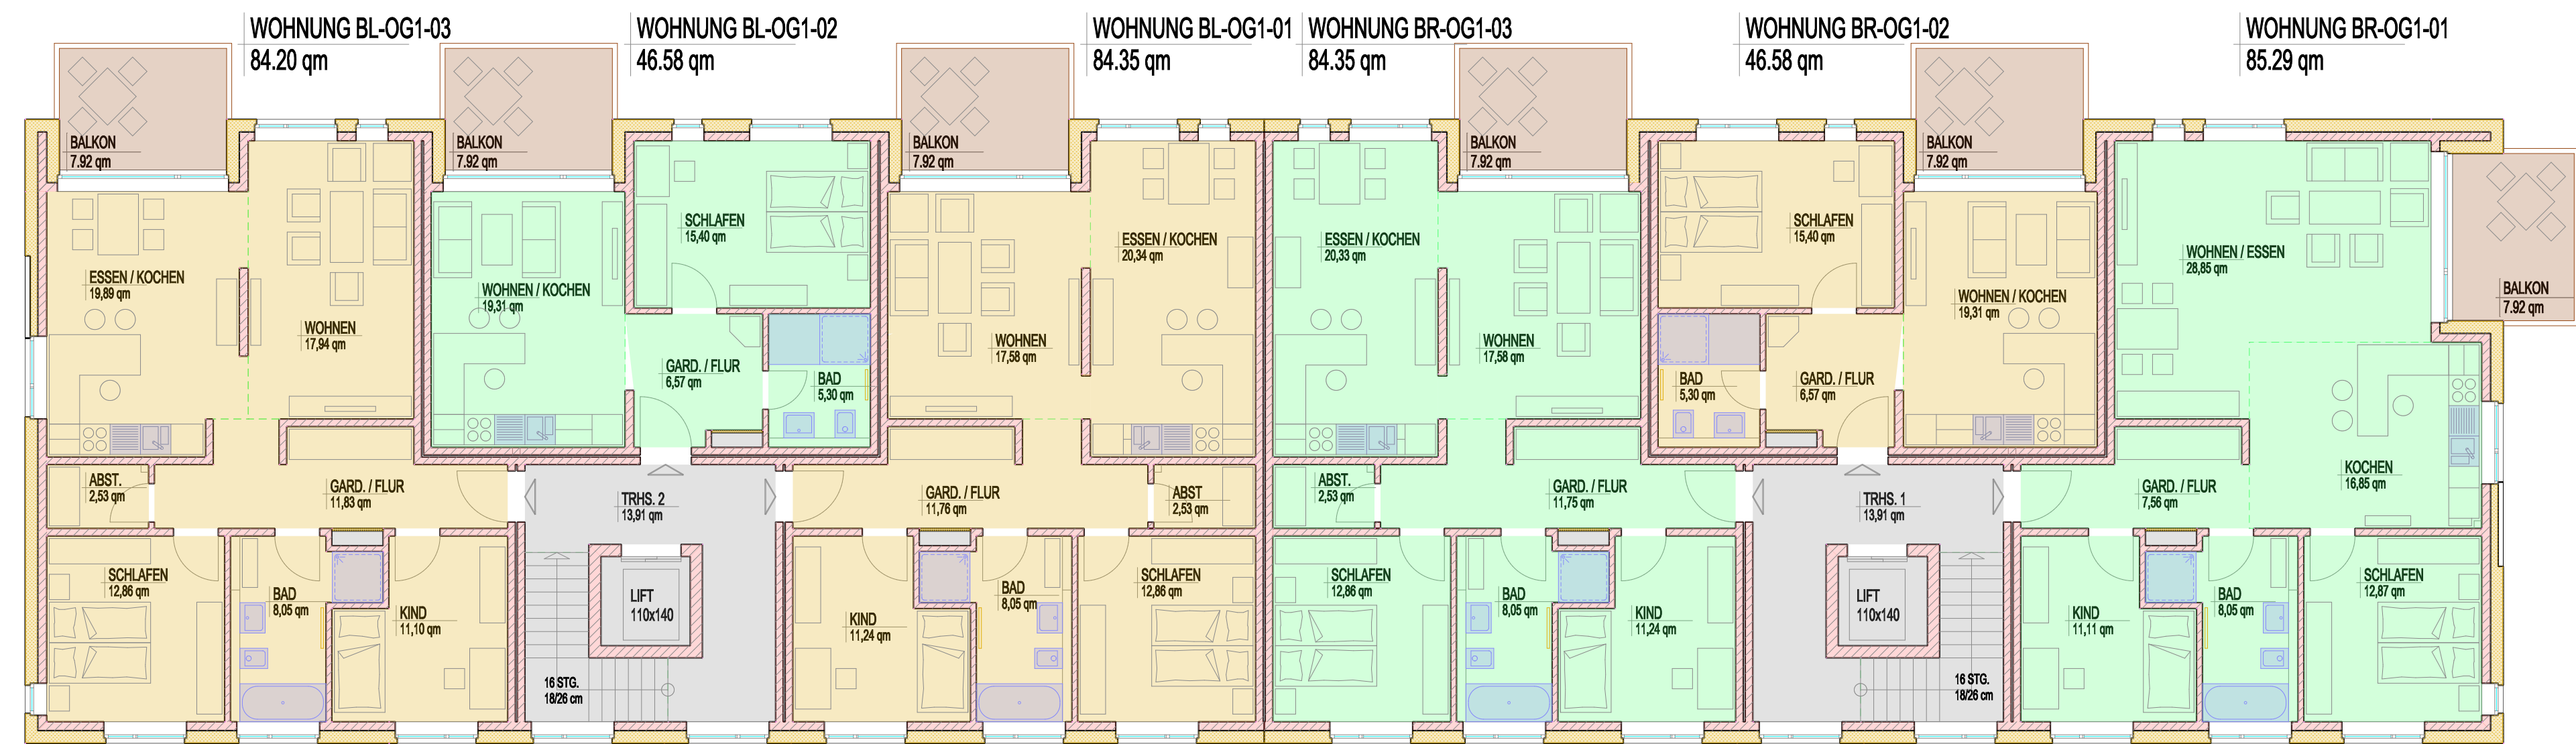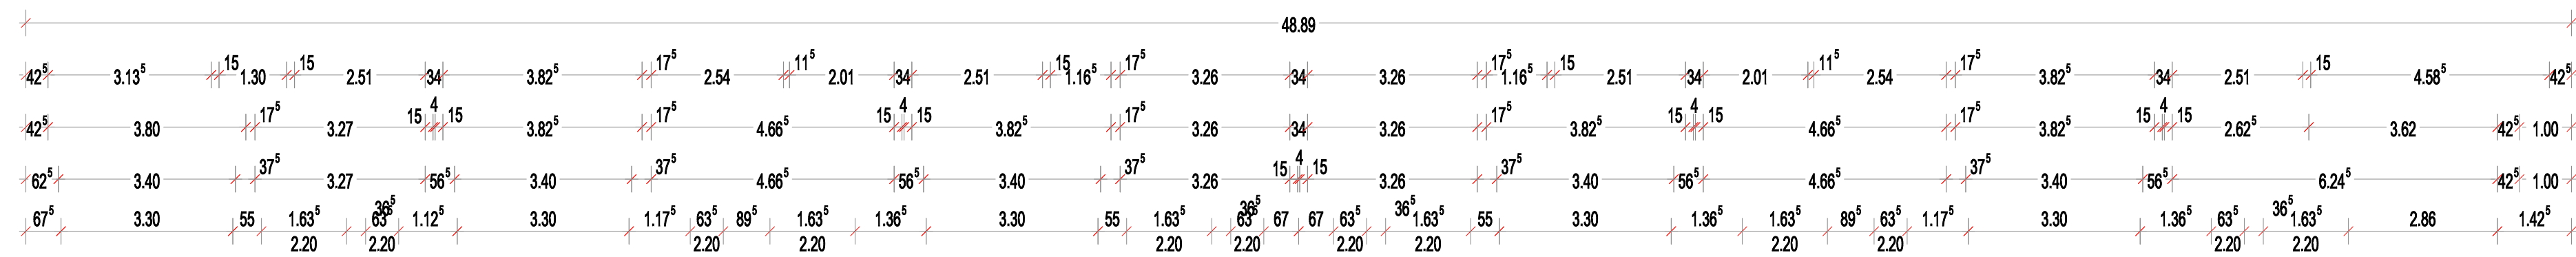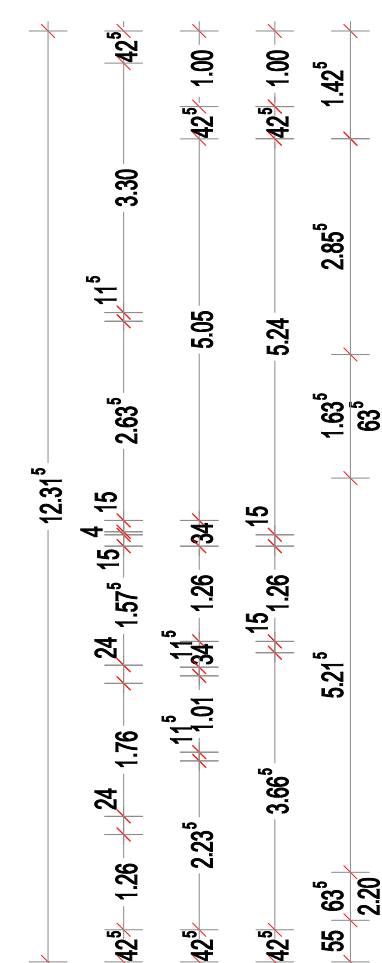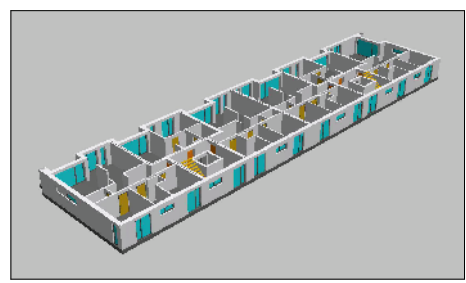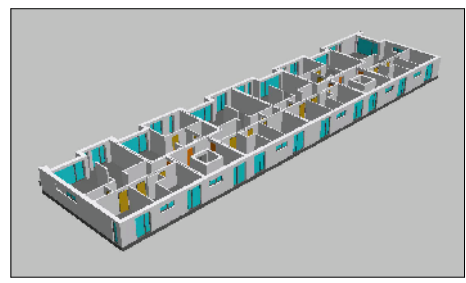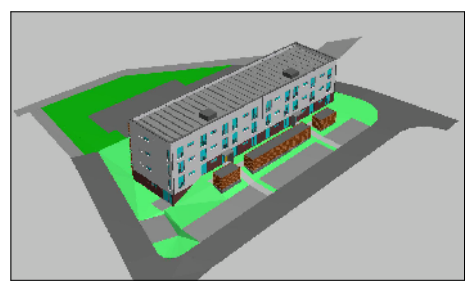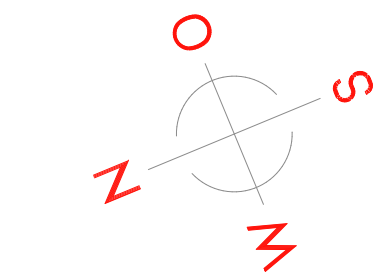

WOHNFLÄCHEN  
455.11 qm  
TREPPENHÄUSER  
27.82 qm  
BRUTTO-GRUNDRISS  
602,08 qm

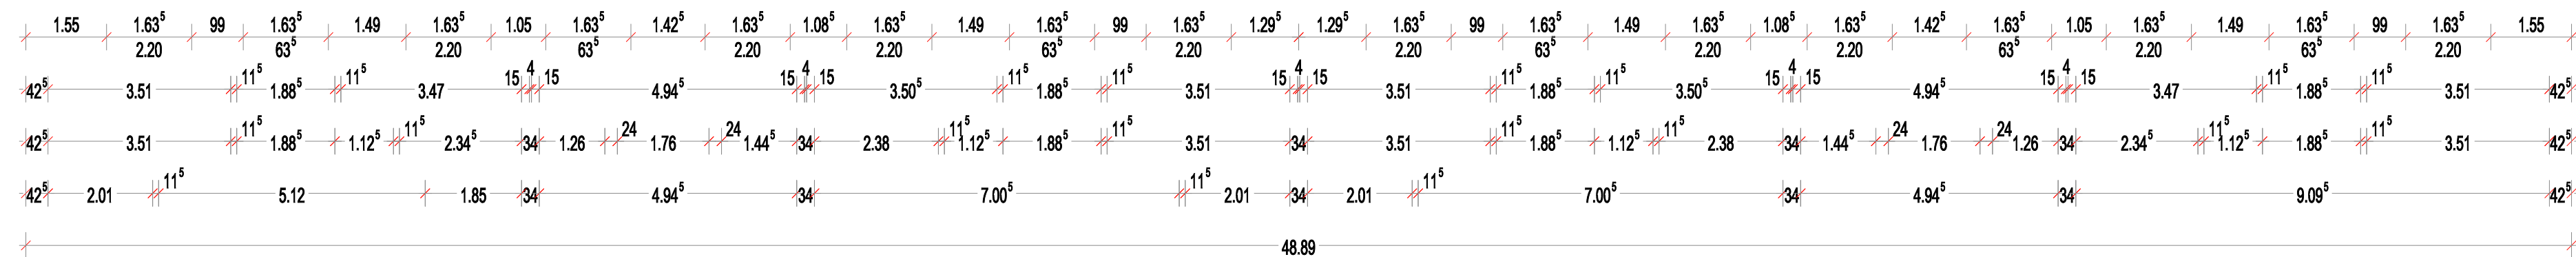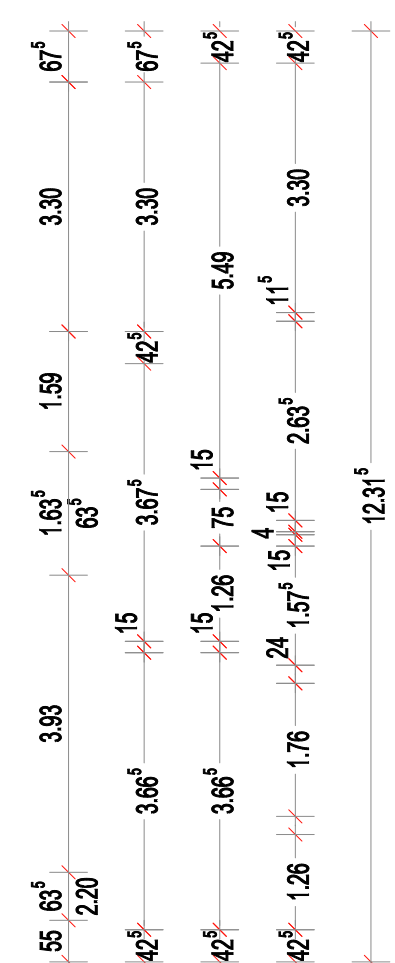

OBERGESCHOSS 1

Bauvorhaben  
**Neubau eines 21-Familien-  
Wohnhauses in  
32657 Lemgo, Lüttfeld**

Bauherr/en  
Andreas Frucht  
Molinder Grasweg 11  
D-32657 Lemgo

Planinhalt  
**Grundrisse OG1 + OG2**

Status  
**Entwurfsplanung**


Stand: 19.04.17  
Plan-Nr.: VEP-2.04  
Plan-Index: 09  
Maßstab: 1:100  
Blattgröße: pdfMachine Form - A1  
Gezeichnet: M. Aehling





Ingenieurbüro  
**Marco Mikliß**

Brachtsweg 22a  
D-32657 Lemgo


Büro: 05261/870514  
Mobil: 0175/1670033  
Fax: 05261/870515

Mail: info@ambient-bau.de  
Web: www.ambient-bau.de

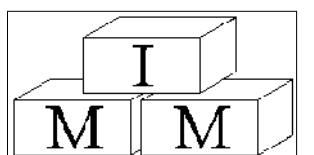

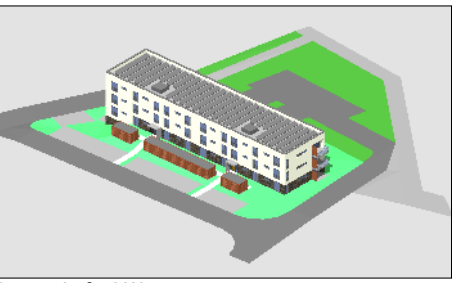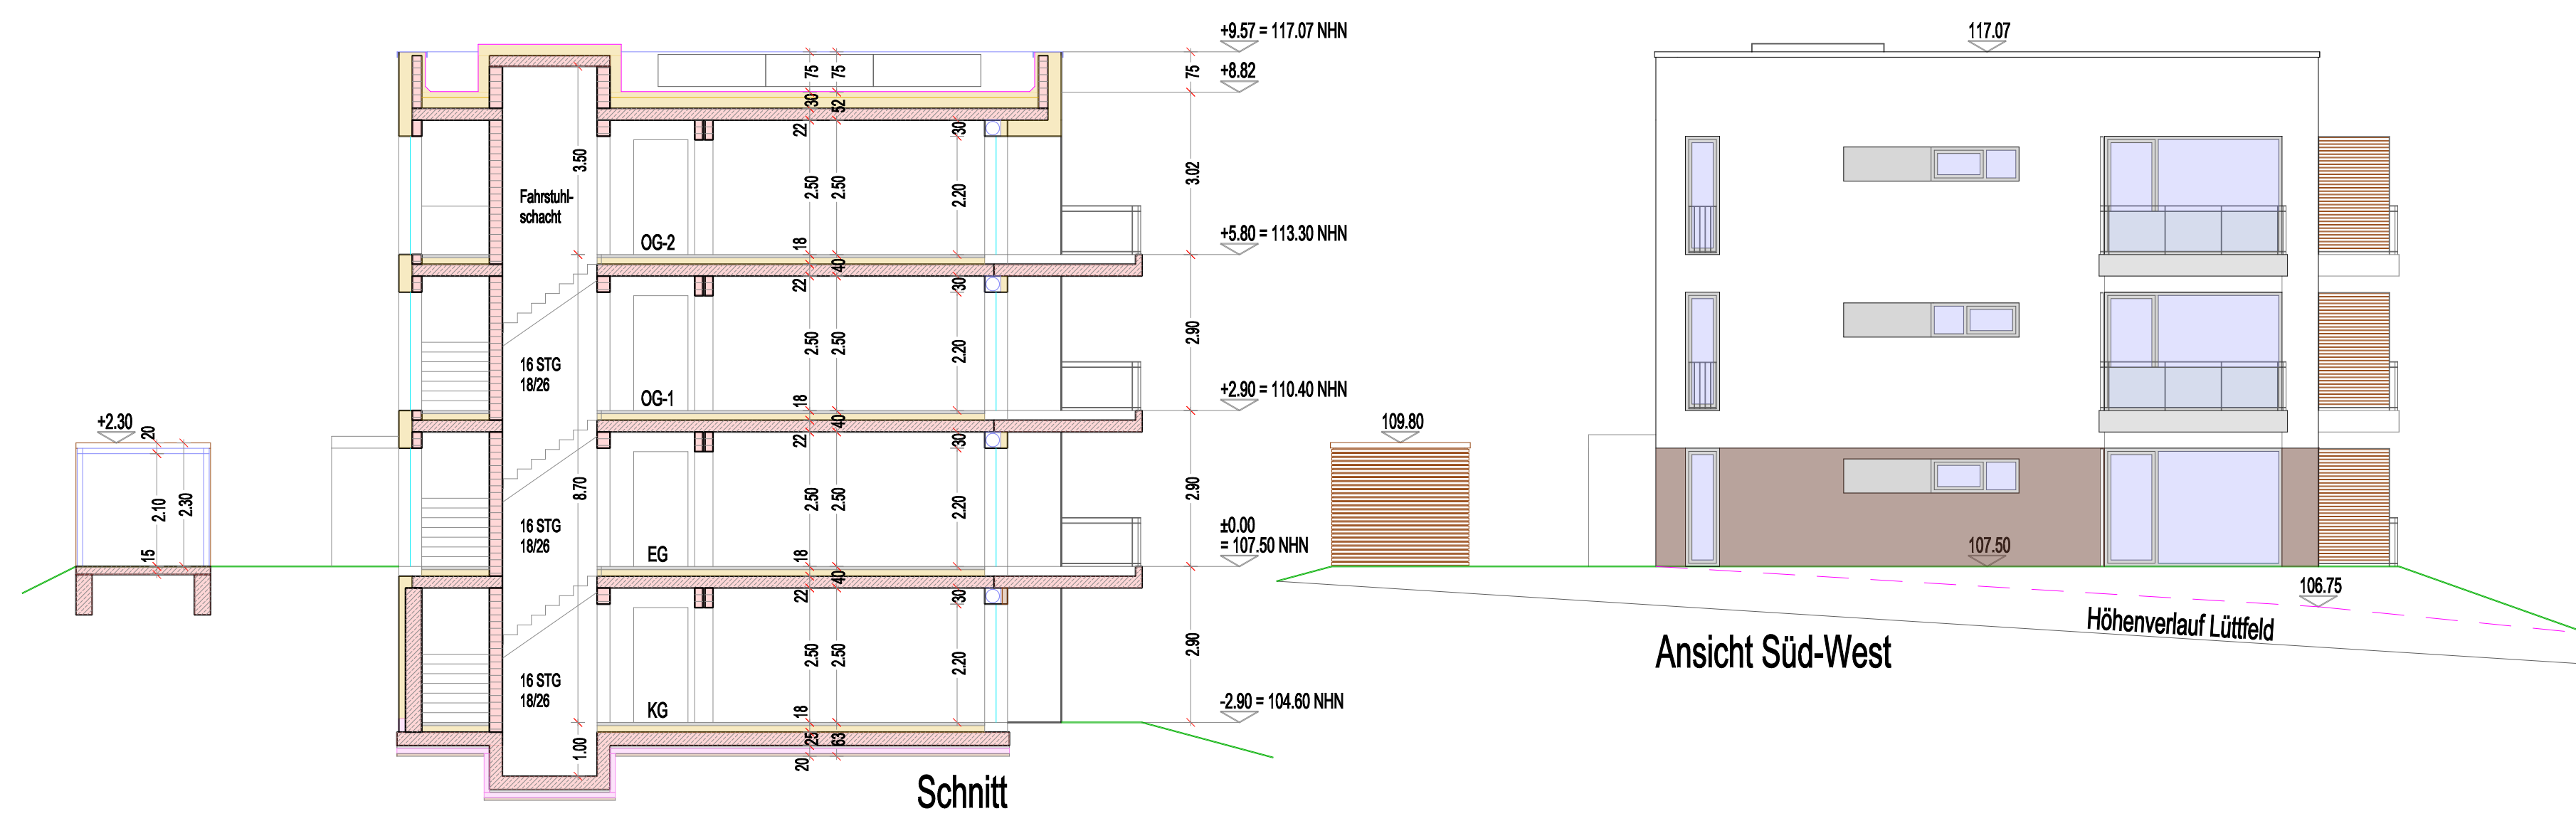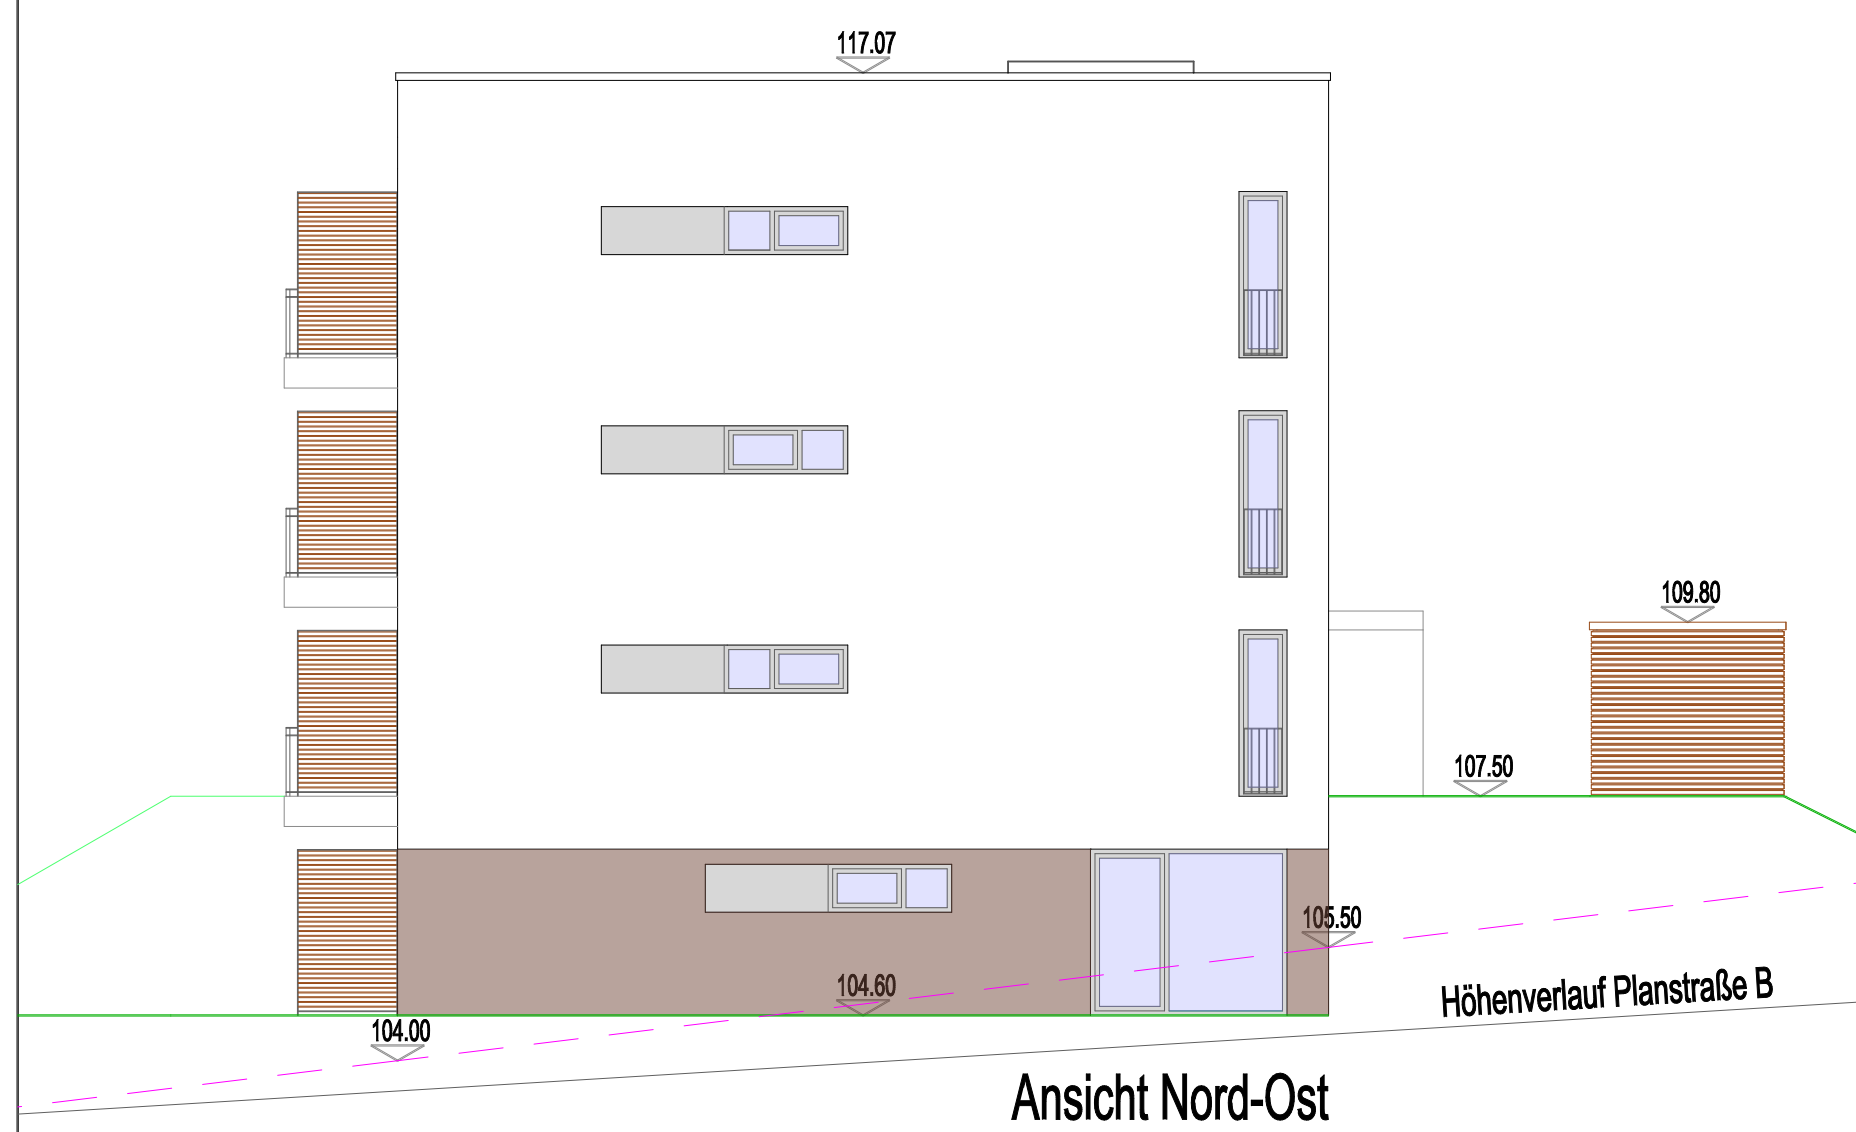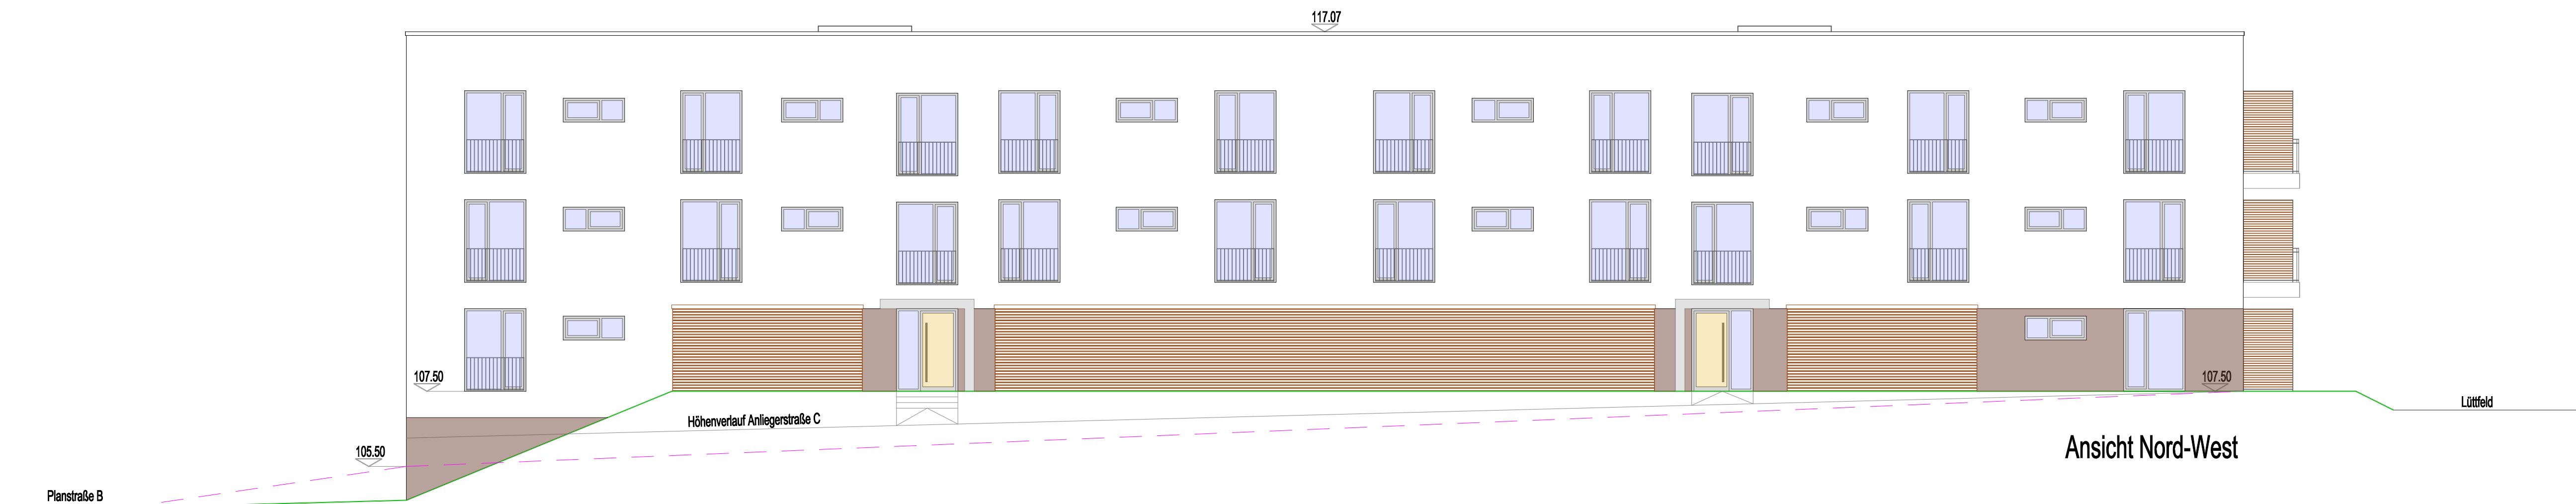

Isometrie Süd-West

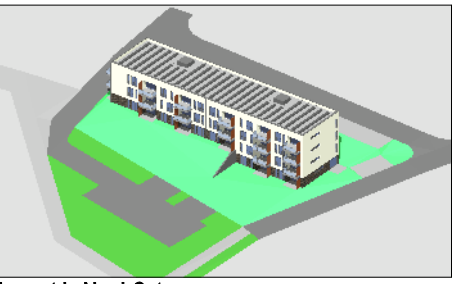

Isometrie Nord-Ost



Perspektive Süd-West



Perspektive Nord-West



Perspektive Nord-Ost



Perspektive Süd-Ost

Bauvorhaben  
**Neubau eines 21-Familien-  
 Wohnhauses in  
 32657 Lemgo, Lüttfeld**

Bauherr/en  
 Andreas Frucht  
 Molinder Grasweg 11  
 D-32657 Lemgo

Planinhalt  
**Ansichten + Schnitt**

Status  
**Entwurfsplanung**

Stand: 19.04.17  
 Plan-Nr.: VEP-2.05  
 Plan-Index: 09  
 Maßstab: 1:100  
 Blattgröße: pdfMachine Form - A1  
 Gezeichnet: M. Aehling

Ingenieurbüro  
**Marco Mikliß**

Brachtsweg 22a  
 D-32657 Lemgo

Büro: 05261/870514  
 Mobil: 0175/1670033  
 Fax: 05261/870515

Mail: info@ambient-bau.de  
 Web: www.ambient-bau.de

