


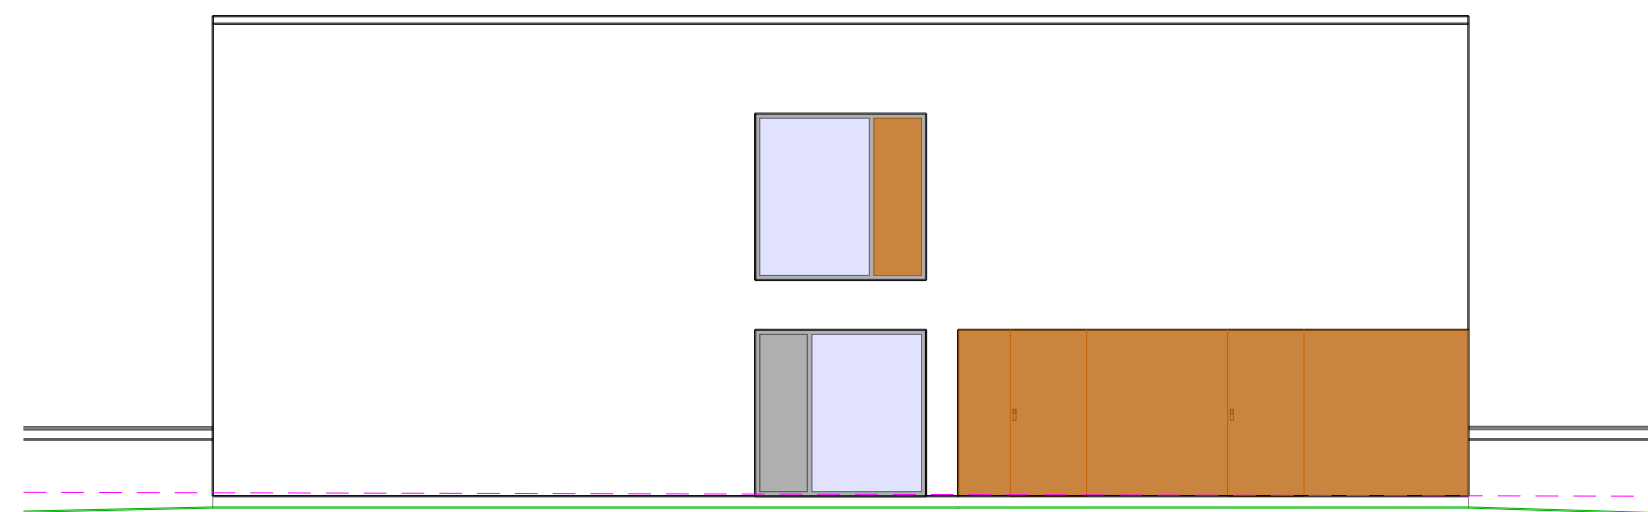


Ansicht Süd-West (von Anliegerstraße)




Ansicht Süd-Ost (von Haus 3)



Ansicht Nord-West (von Haus 5)

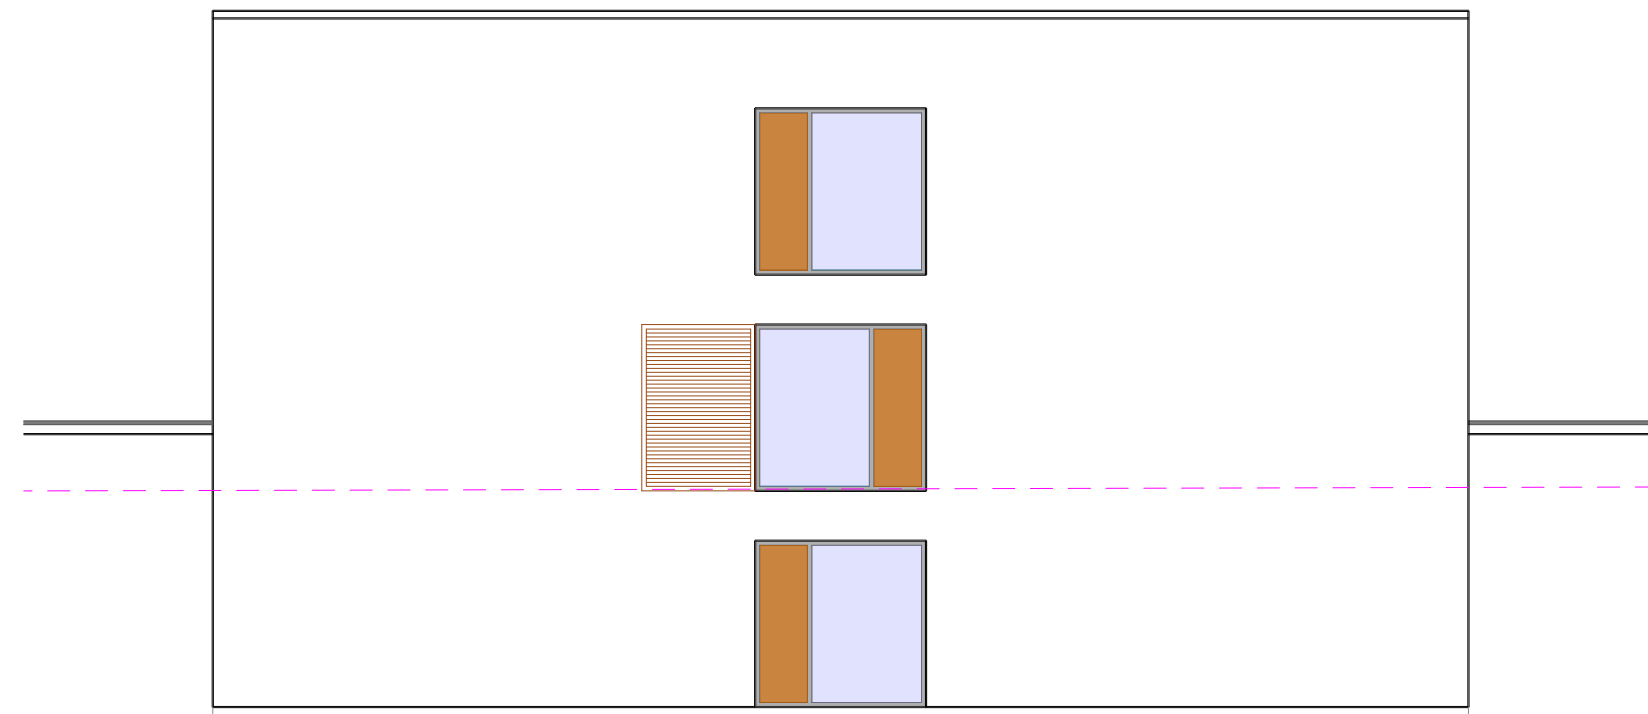

Ansicht Nord-Ost (von Braker Weg)

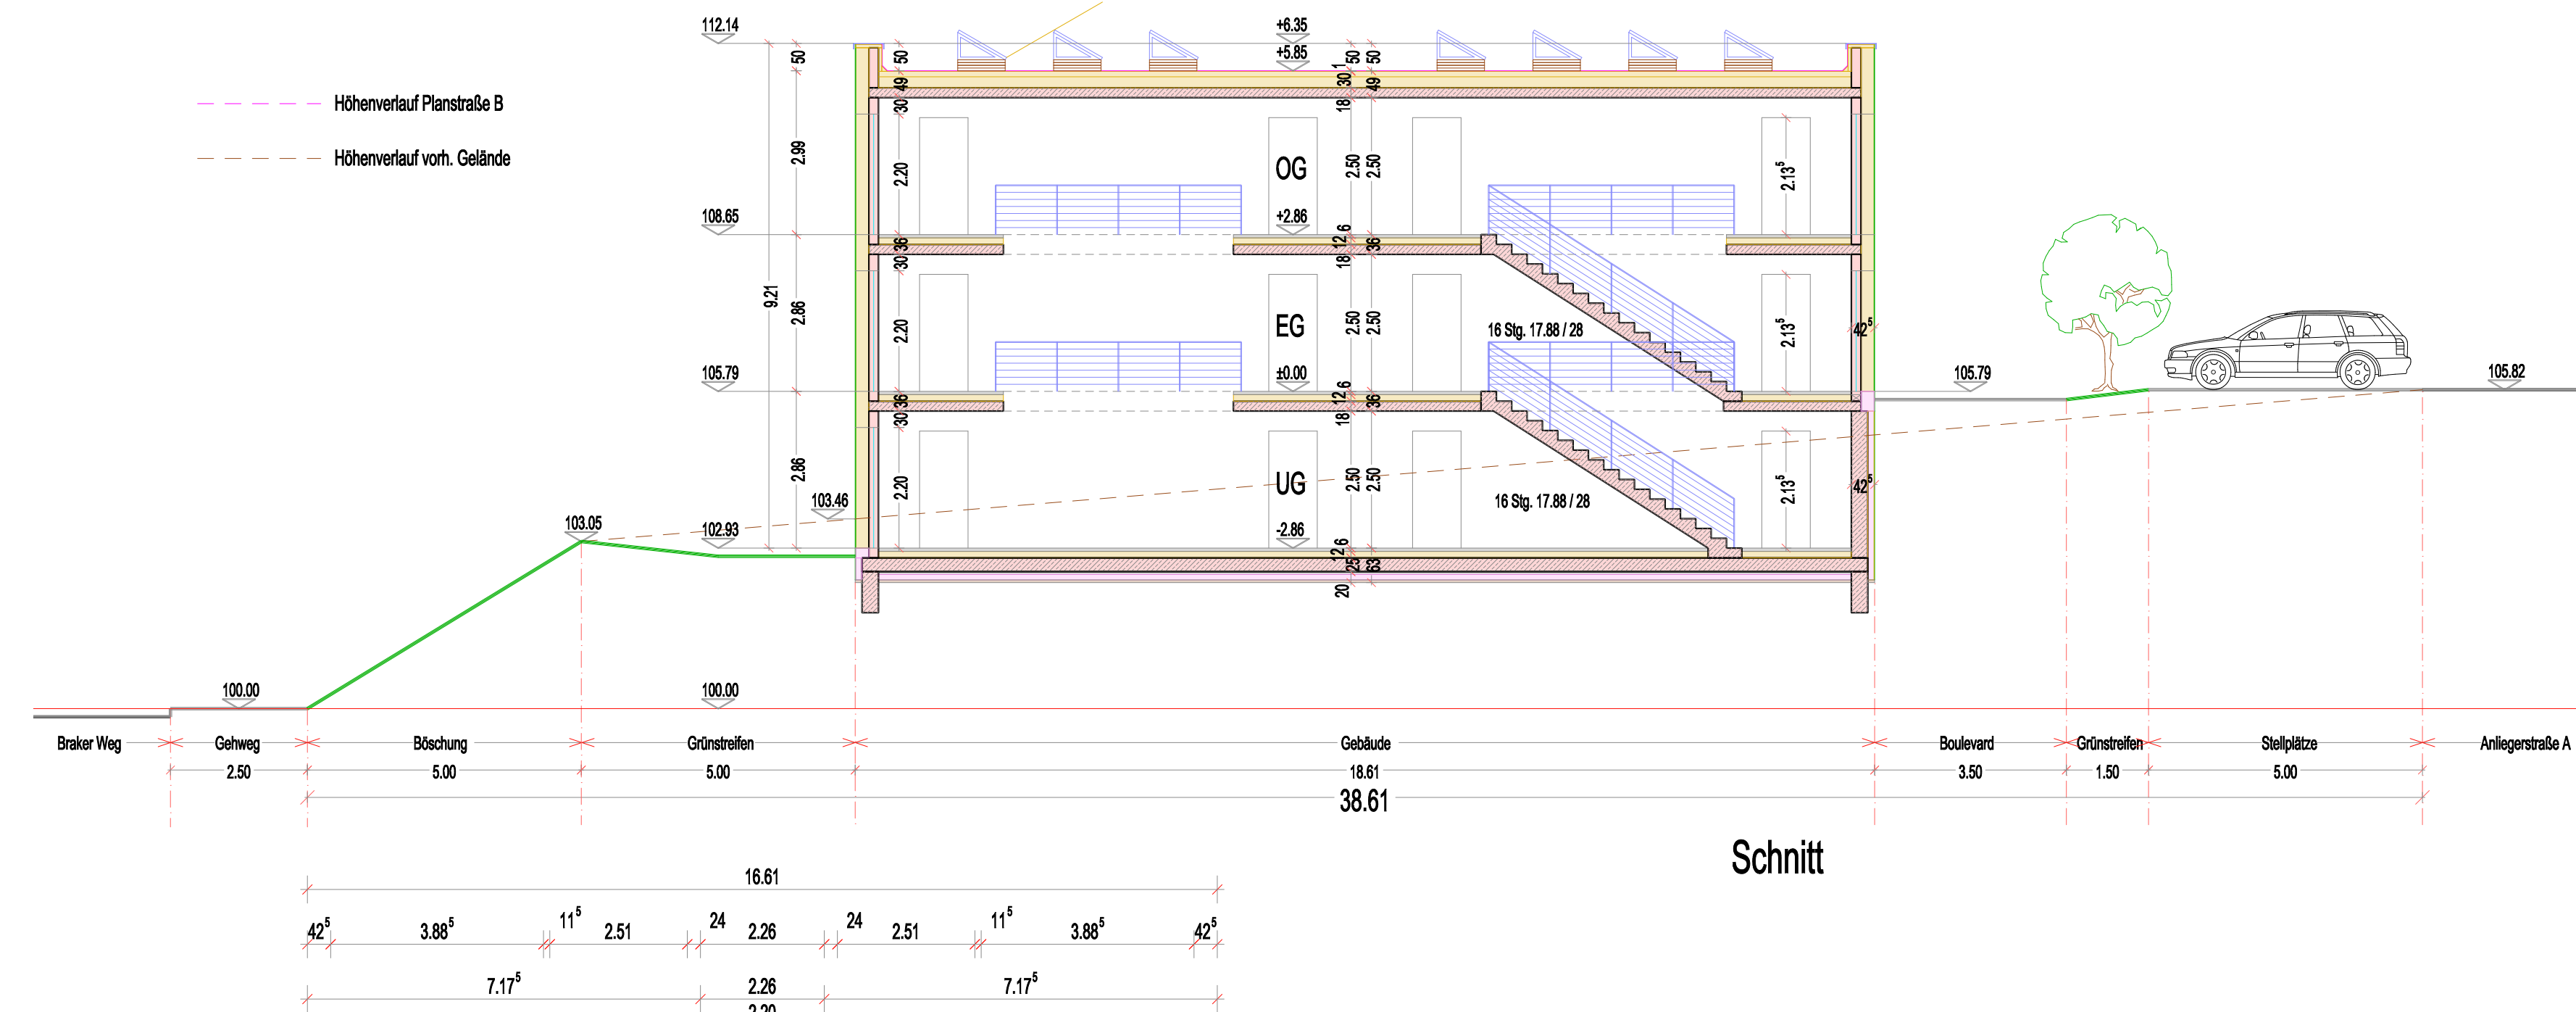

Schnitt




Grundriß Untergeschoß

UG BGF
309,10 qm




Grundriß Erdgeschoss

EG BGF
309,10 qm

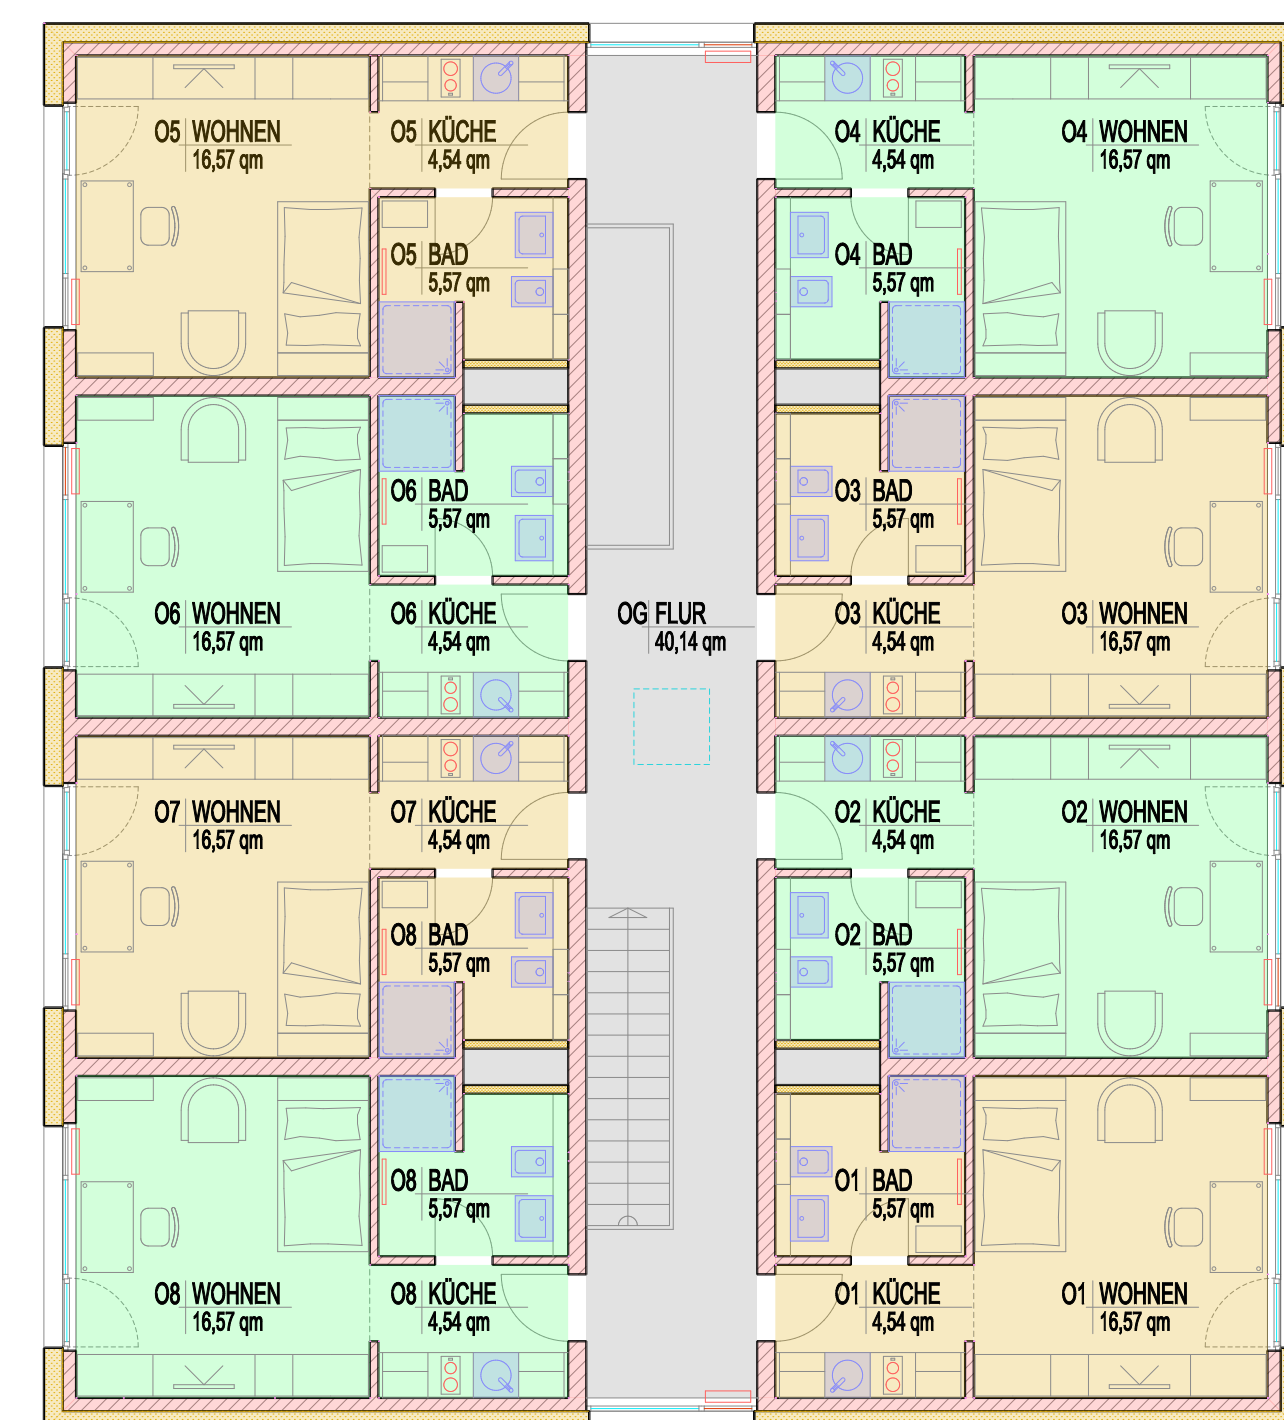


Grundriß Obergeschoß


OG BGF
309,11 qm

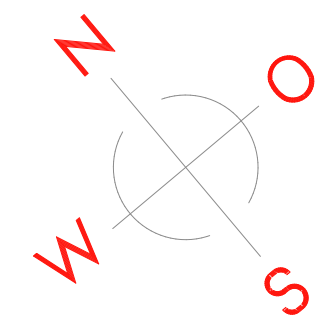

Perspektive West

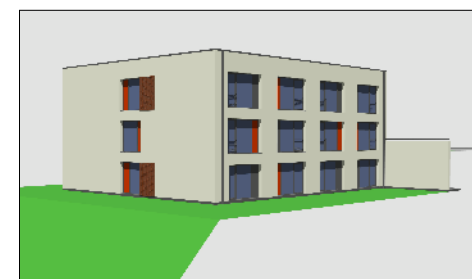

Perspektive Ost

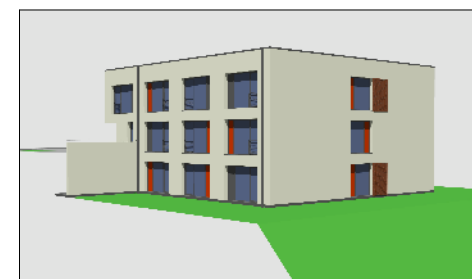

Perspektive Nord



Perspektive Süd

Bauvorhaben
**Neubau von 7 Studenten-
häusern in 32657 Lemgo
am Lüttfeld / Braker Weg**

Vorhabenträger
Marco Mikliß
Brachtsweg 22a
D-32657 Lemgo

Haus Nummer
4

Planinhalt
Grundrisse-Ansichten-Schnitt

Status
Entwurfsplanung

Stand: 19.04.17
Plan-Nr.: VEP-2.09
Plan-Index: 10
Maßstab: 1:100
Blattgröße: pdfMachine Form - A1
Gezeichnet: M. Aehling

Ingenieurbüro
Marco Mikliß
Brachtsweg 22a
D-32657 Lemgo

Büro: 05261/870514
Mobil: 0175/1670033
Fax: 05261/870515

Mail: info@ambient-bau.de
Web: www.ambient-bau.de

