




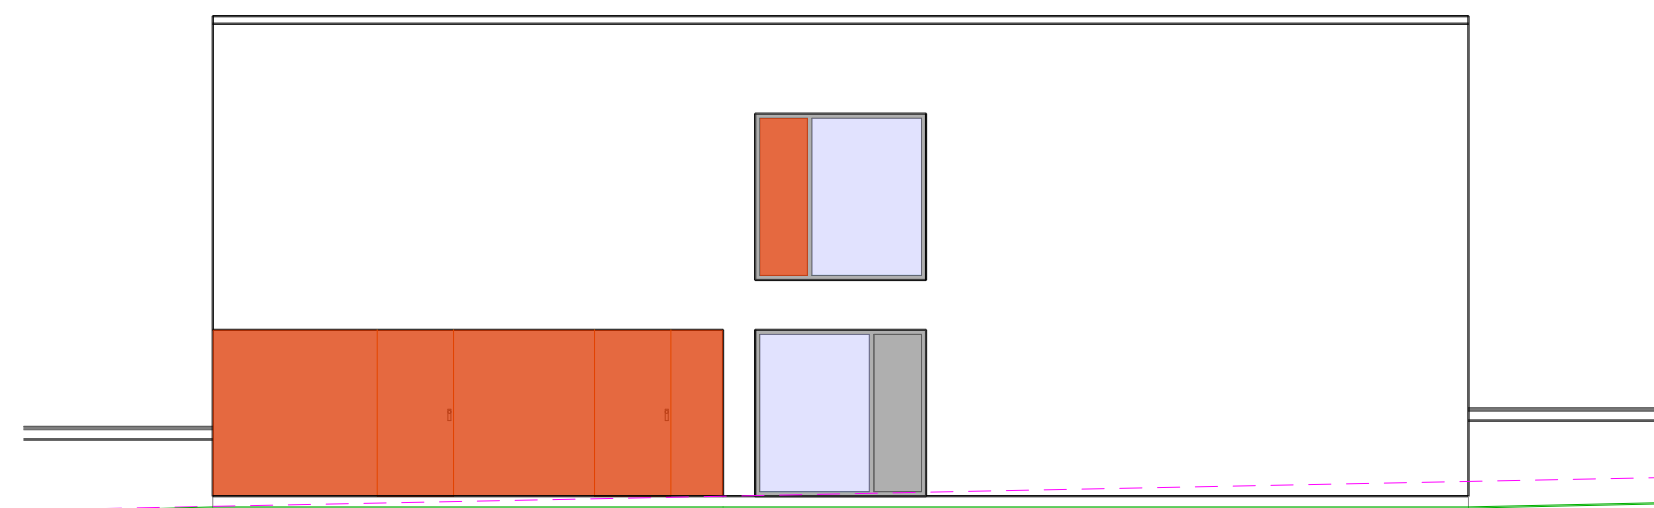


Ansicht Süd-West (von Anliegerstraße)

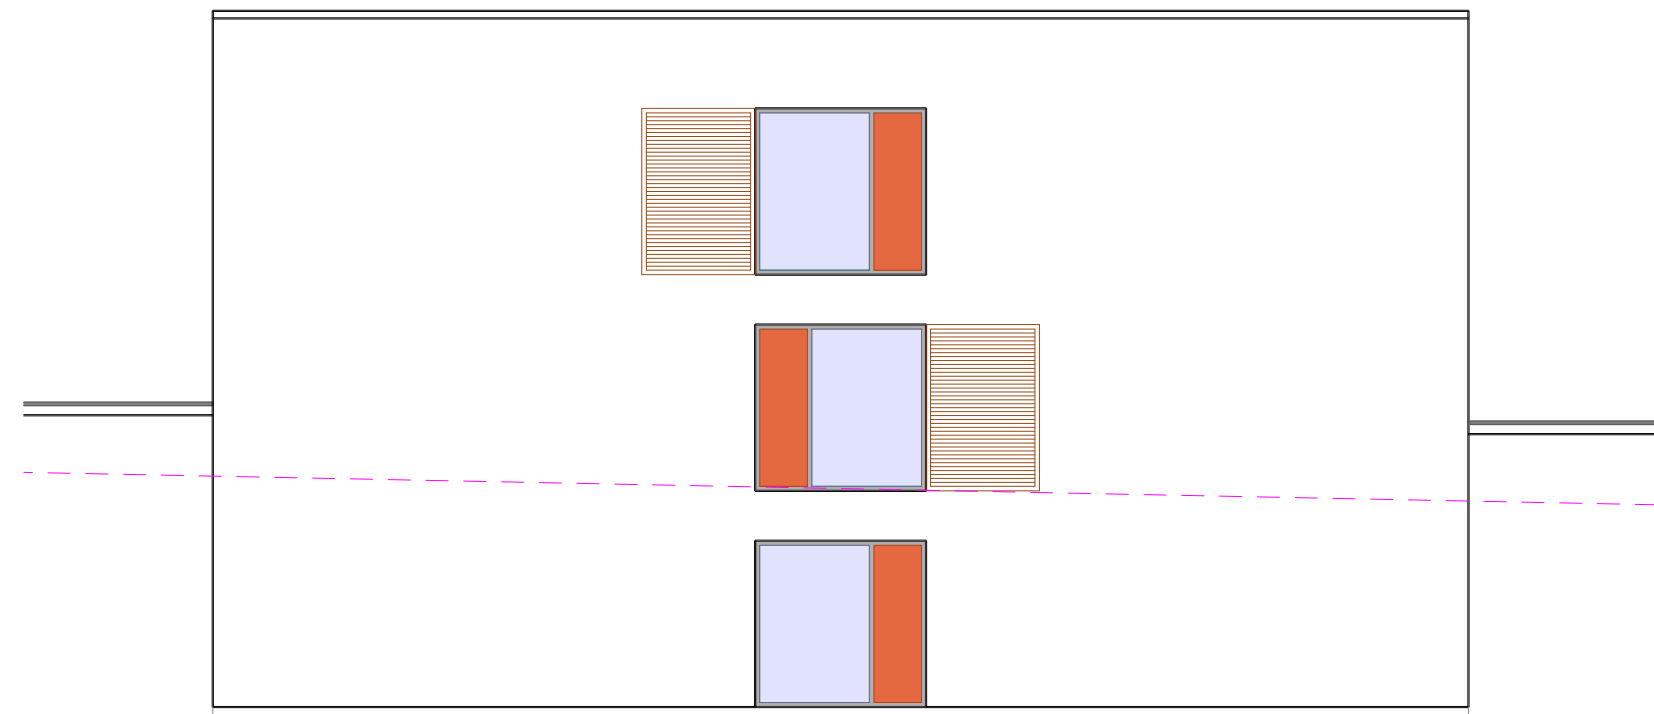


Ansicht Nord-Ost (von Braker Weg)

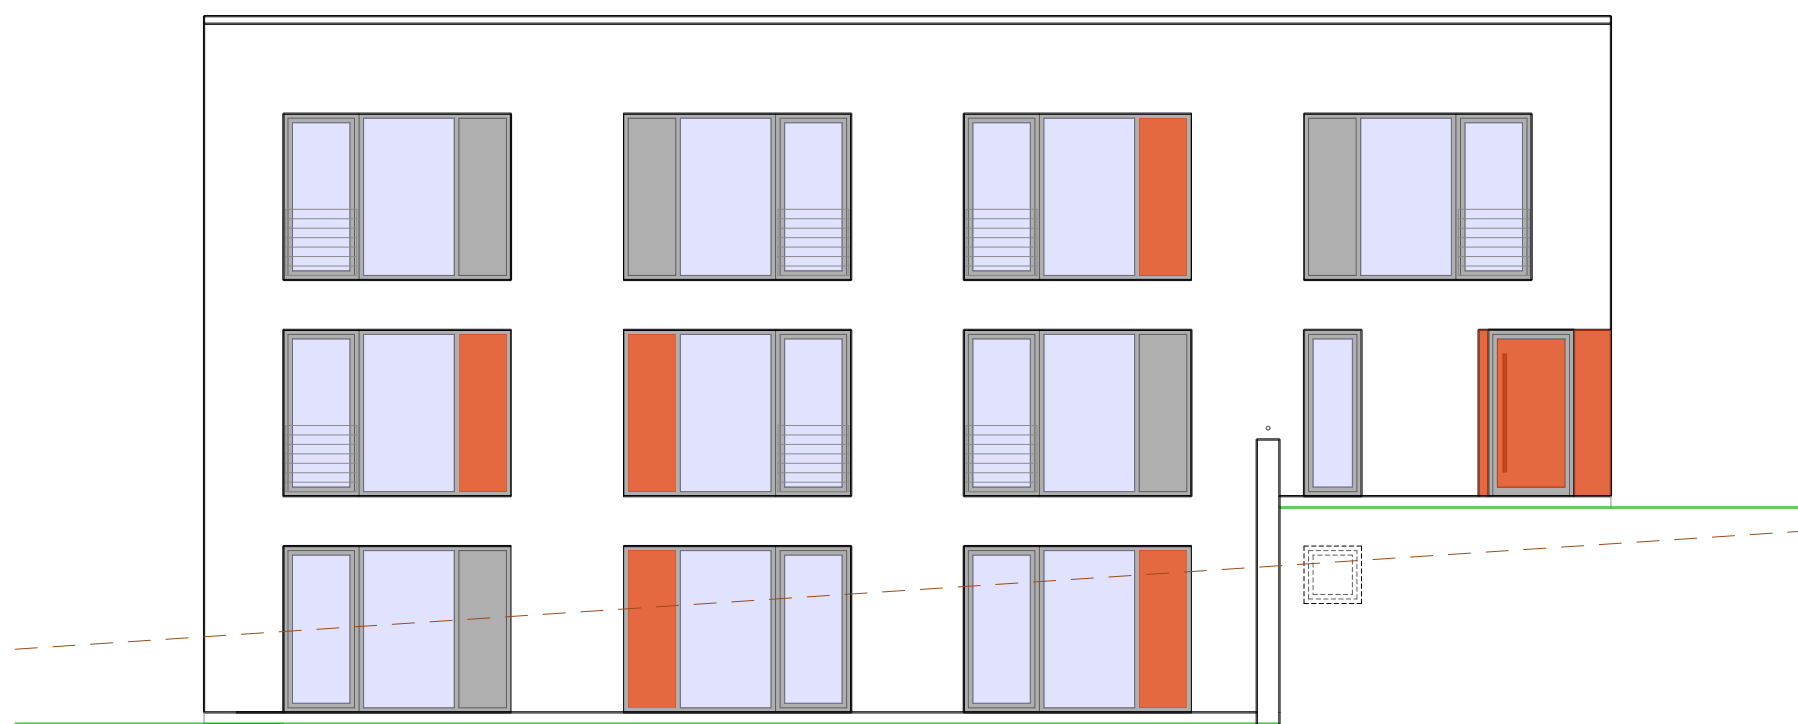


Ansicht Nord-West (von Haus 6)

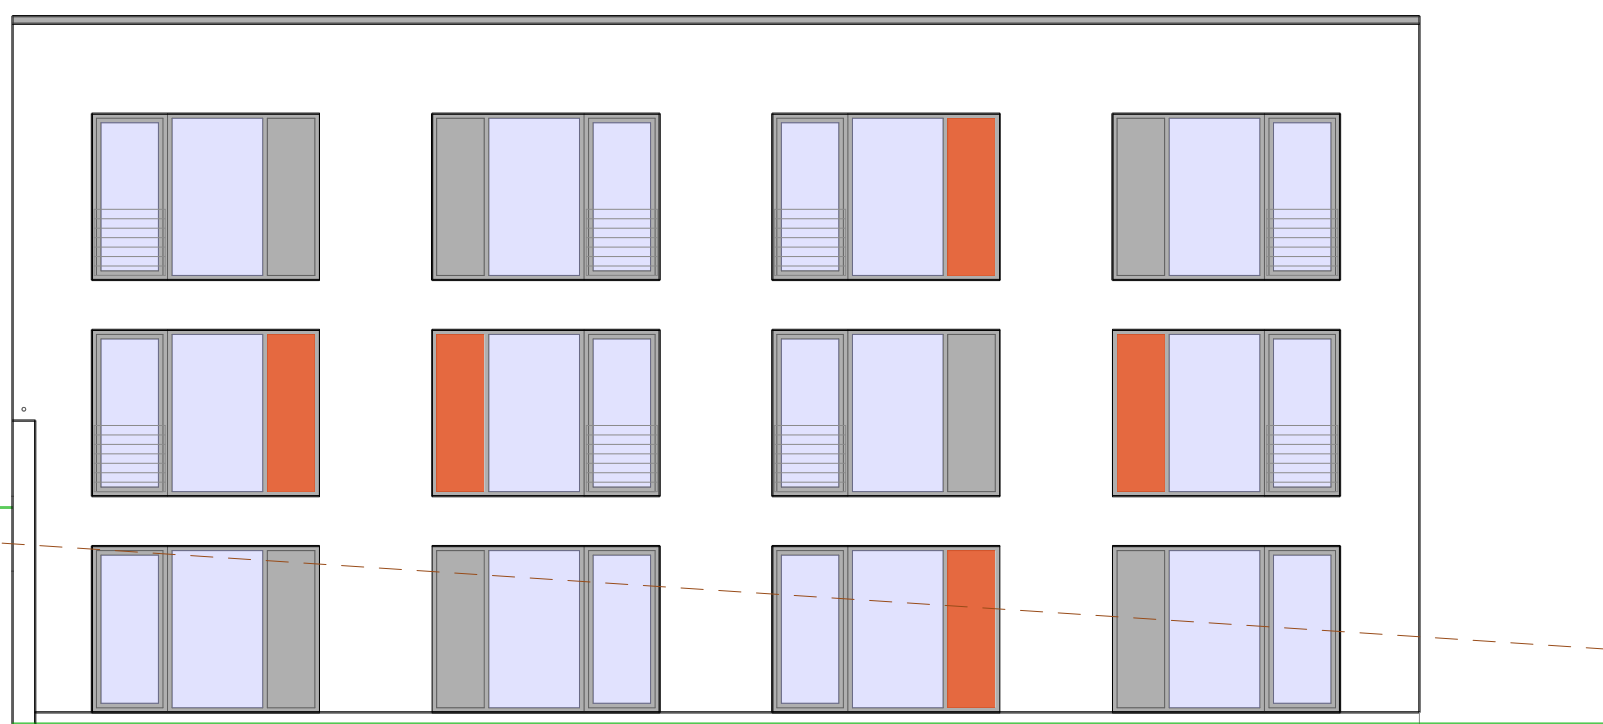

Ansicht Süd-Ost (von Haus 4)

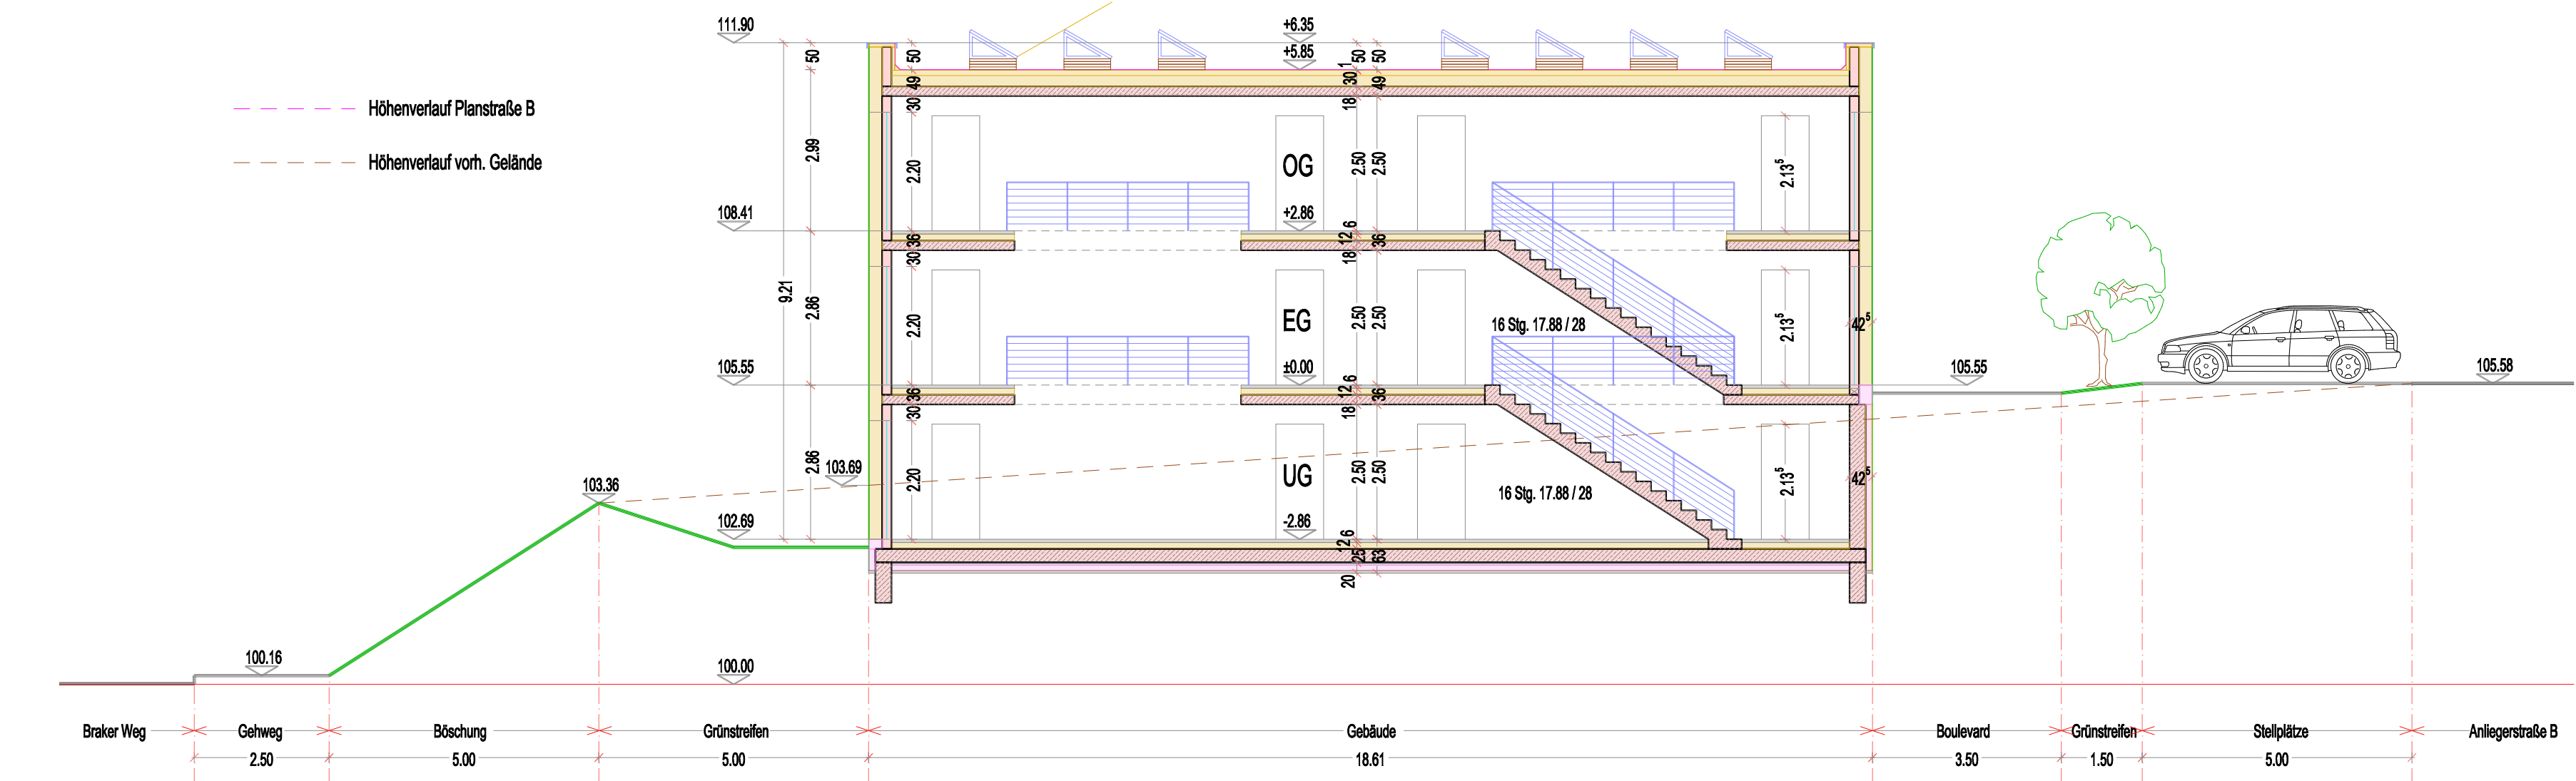

Schnitt

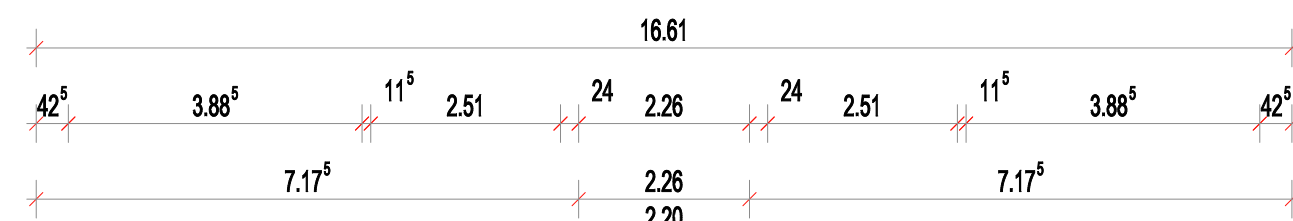


Grundriß Untergeschoß

UG BGF  
309,10 qm





Grundriß Erdgeschoß

EG BGF  
309,10 qm

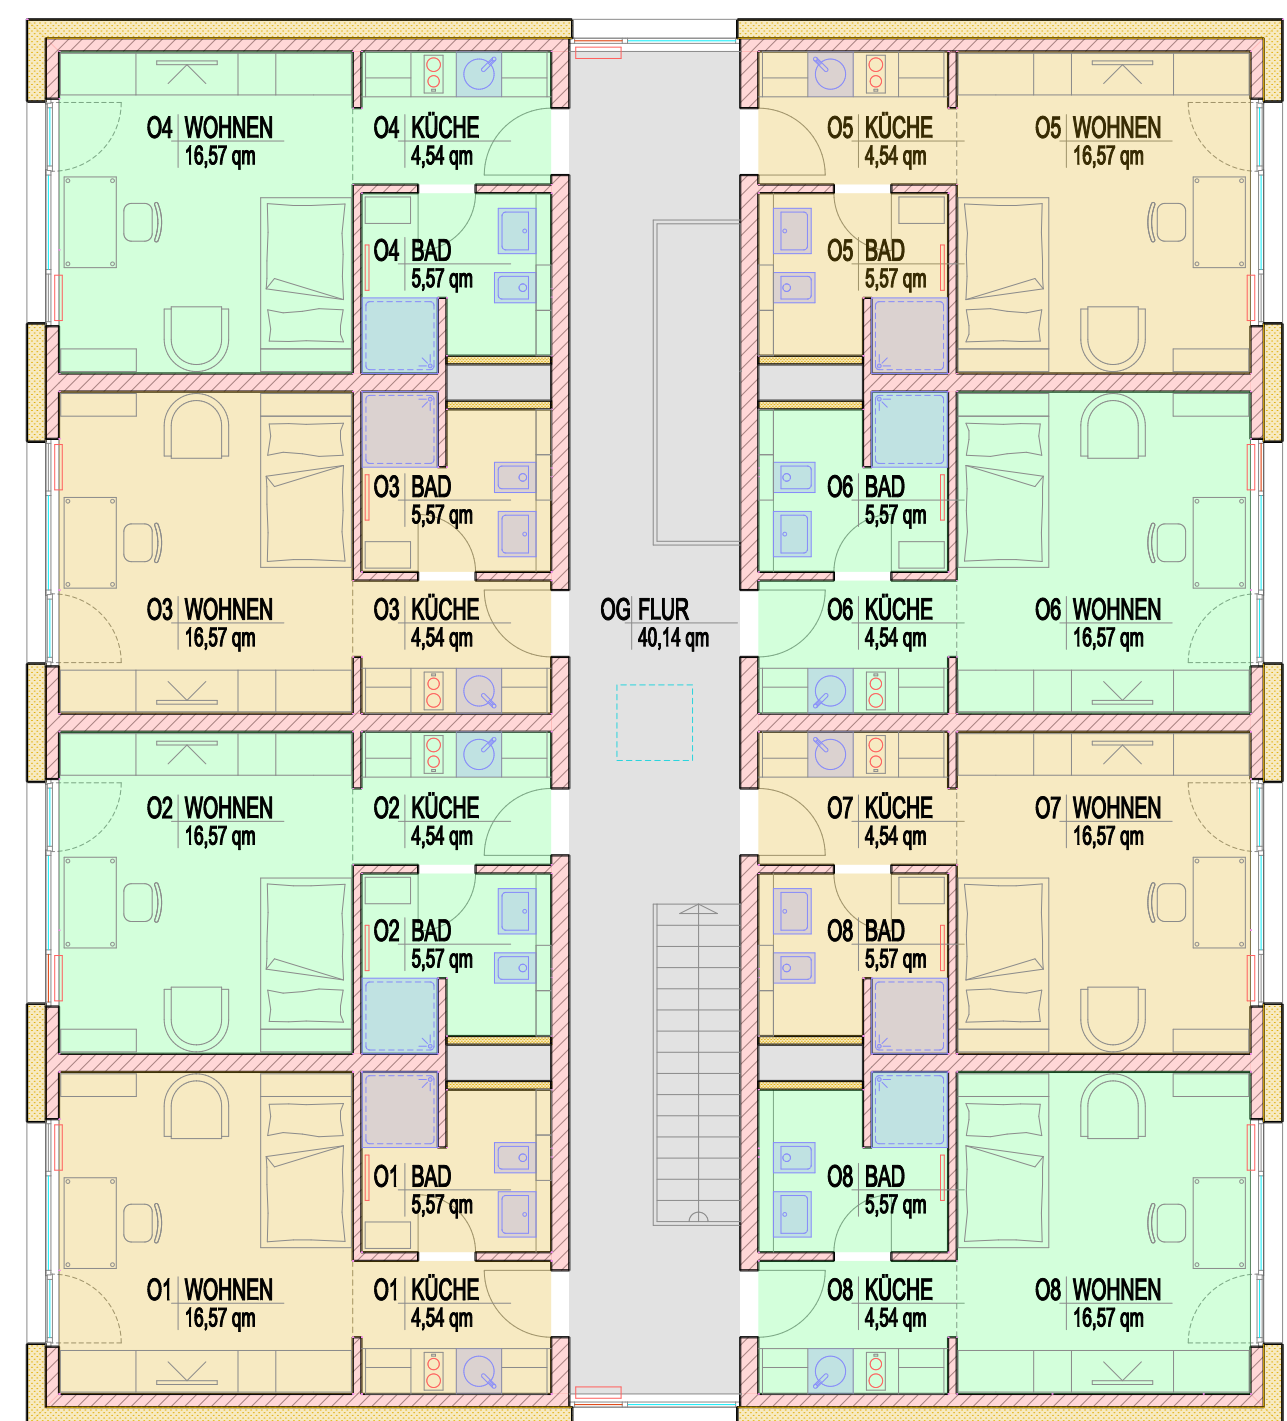


Grundriß Obergeschoß

OG BGF  
309,11 qm

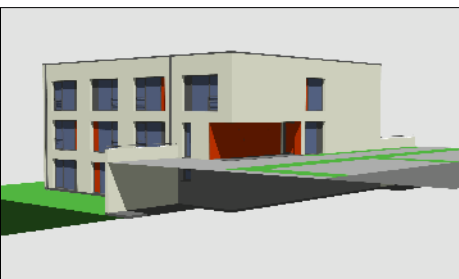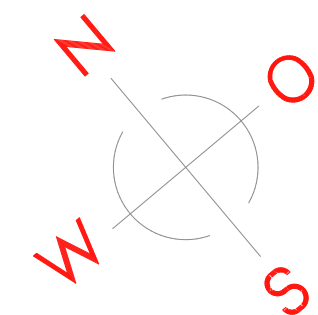

Perspektive West

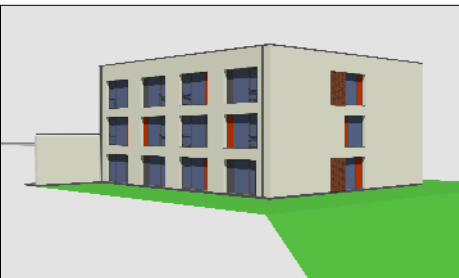

Perspektive Ost



Perspektive Nord



Perspektive Süd

Bauvorhaben  
**Neubau von 7 Studenten-  
häusern in 32657 Lemgo  
am Lüttfeld / Braker Weg**

Vorhabenträger  
Marco Mikliß  
Brachtsweg 22a  
D-32657 Lemgo

Haus Nummer  
**5**

Planinhalt  
**Grundrisse-Ansichten-Schnitt**

Status  
**Entwurfsplanung**

Stand: 19.04.17  
Plan-Nr.: VEP-2.10  
Plan-Index: 10  
Maßstab: 1:100  
Blattgröße: pdfMachine Form - A1  
Gezeichnet: M. Aehling

Ingenieurbüro  
**Marco Mikliß**

Brachtsweg 22a  
D-32657 Lemgo

Büro: 05261/870514  
Mobil: 0175/1670033  
Fax: 05261/870515

Mail: info@ambient-bau.de  
Web: www.ambient-bau.de

