
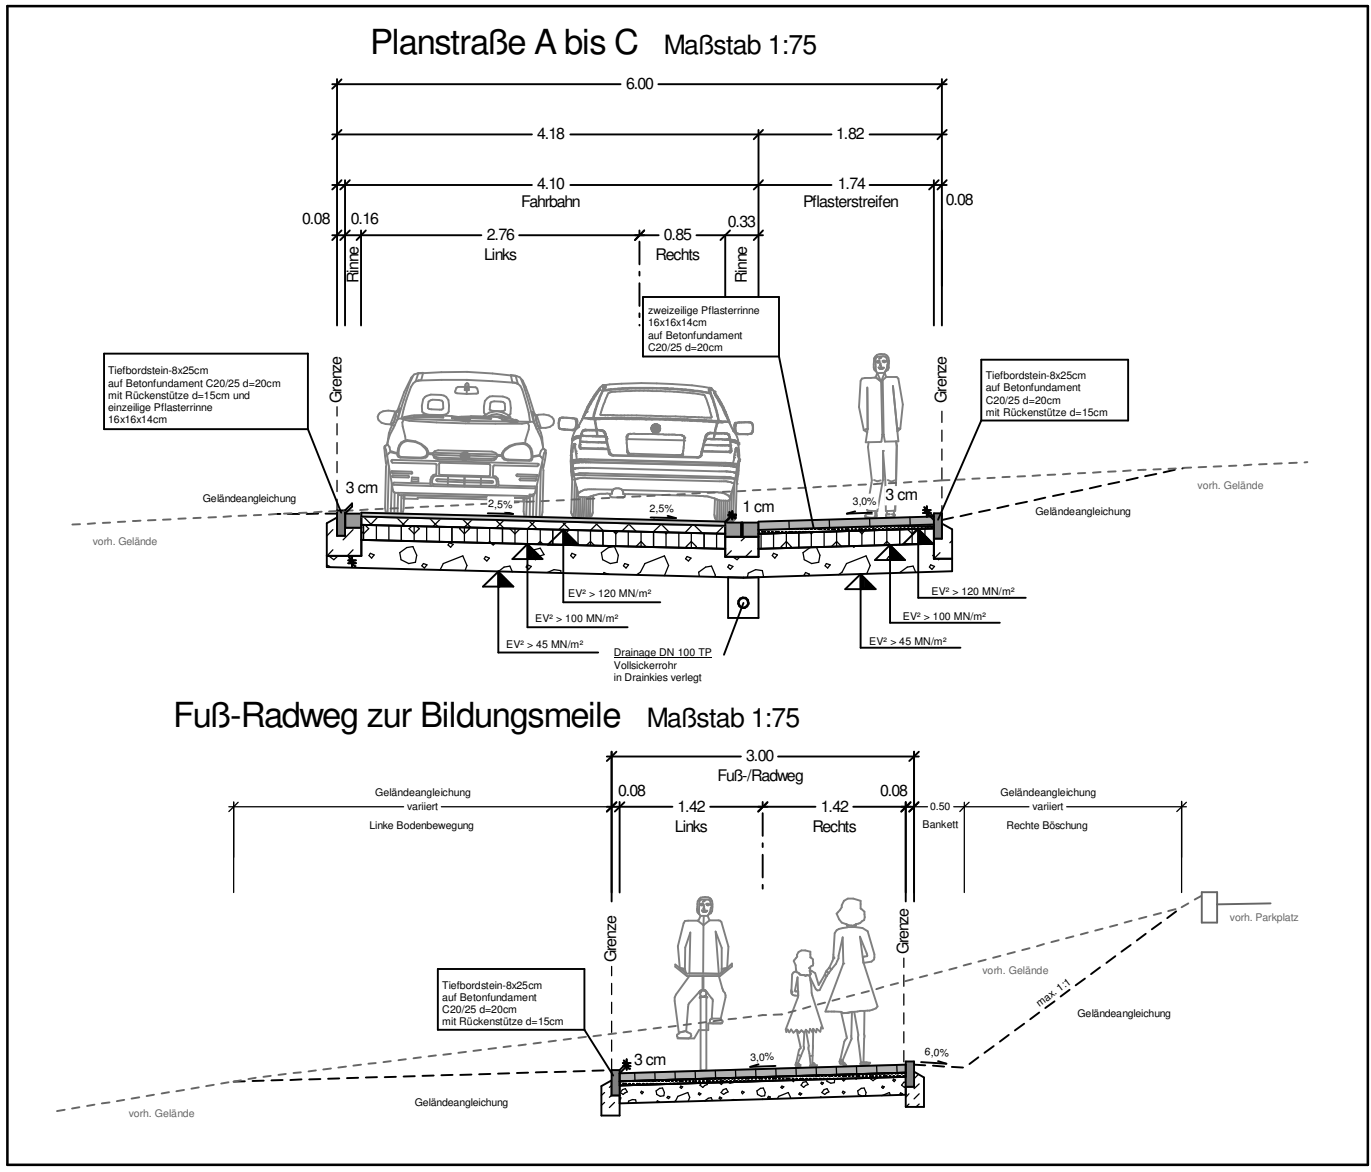


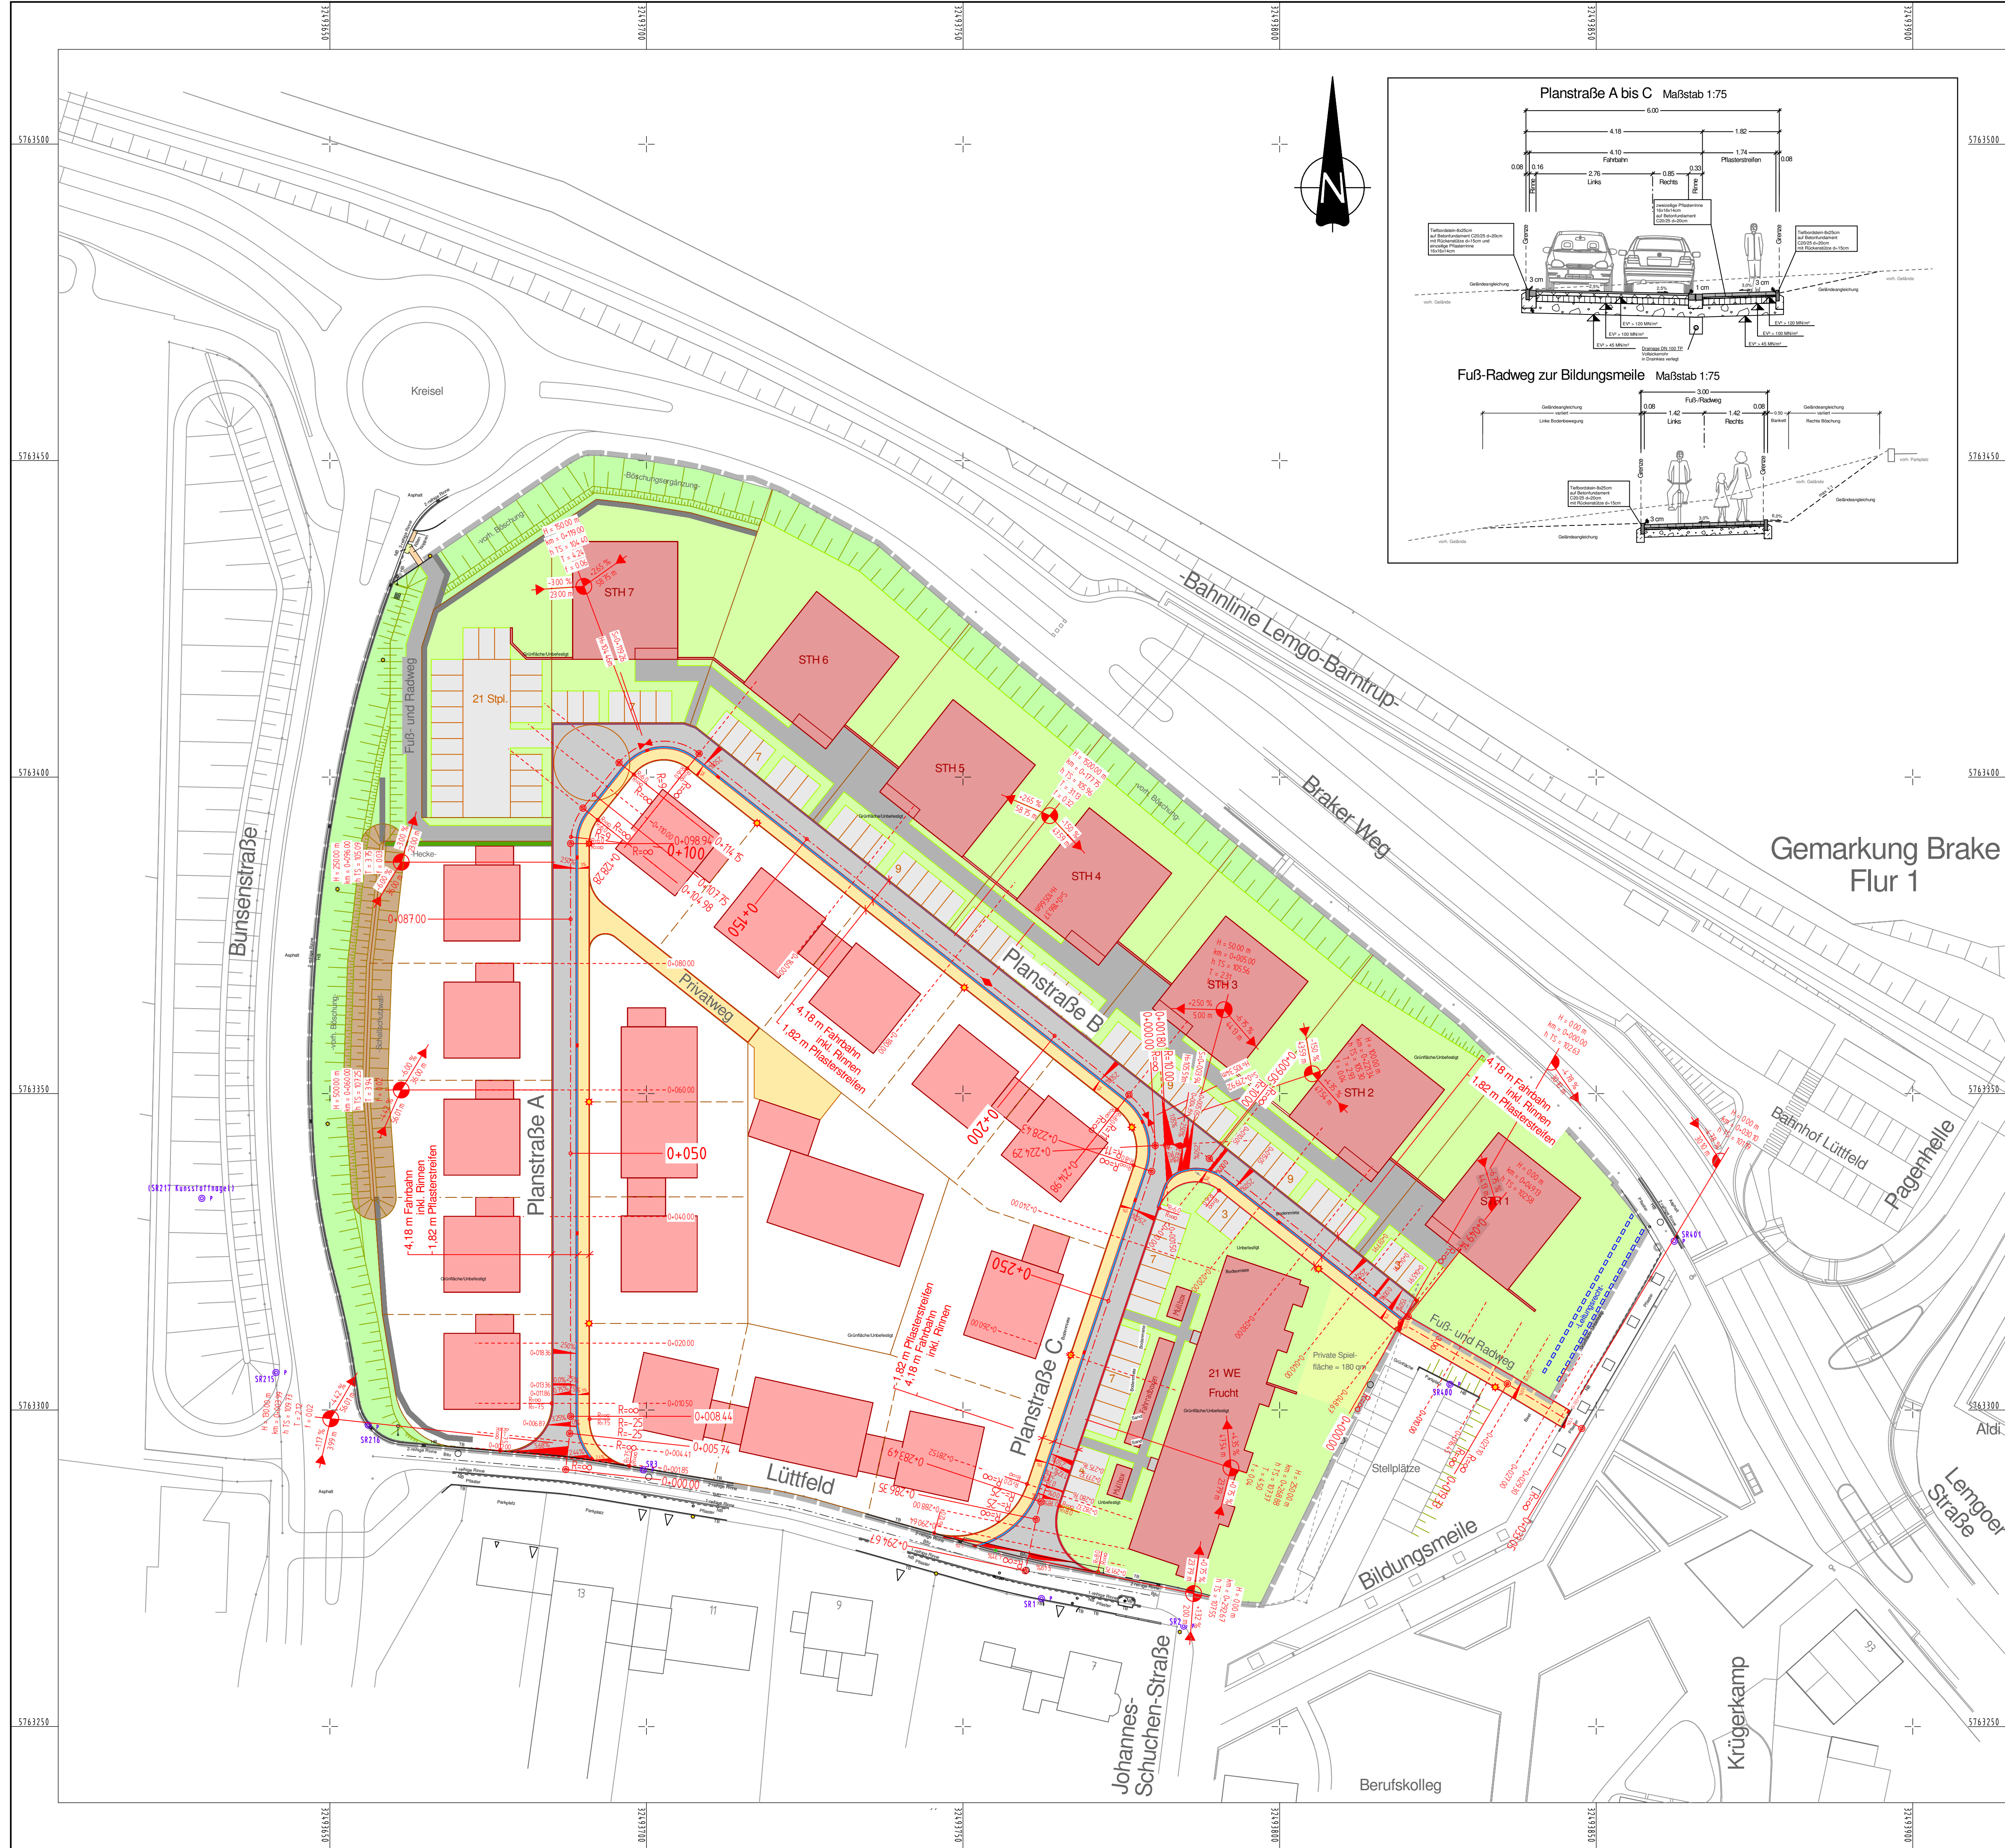

- LEGENDE**
- PLANUNG**
- Fahrbahn Asphalt
 - Pflasterstreifen
 - Rippen-/Noppenplatten
 - Glatte Platten Begleitstreifen
 - Asphaltangleichung (Arbeitsraum)
 - Pflaster-/Plattenangleichung
 - Rinne
 - Hochbord
 - Niederbord
 - Tiefbord
 - LED Streetlight Siteco (LPH 5,5)
 - Ablauf
 - Rippenrichtung Trapezplatten
- BESTAND**
- Asphalt
 - Pflaster
 - Rippen-/Noppenplatten
 - Zaun
 - Mauer
 - Hecke
 - Rinne
 - Hochbord
 - Niederbord
 - Tiefbord
 - Laterne
 - Ablauf
 - Baum
 - Schieber
 - unterirdischer Hydrant
 - Strom-/Schaltkasten
 - Schacht
 - Schild

Straßen- und Kanalplanung:

Ingenieurbüro OWL

Bismarckstraße 10
D-32766 Detmold
Tel.: (05231) 9225-0
Fax: (05231) 9225-25
detmold@sr-owl.de
www.sr-owl.de

Städtebau
Straßenbau
Wasserbau
Kanalbau
Leitungsbau
Sportstättenbau

Entwurfsbearbeitung:

Michael Aehling
Braker Mitte 3
32657 Lemgo
Tel: 05261/89292
Mail: michael.aehling@t-online.de
Web: www.michael-aehting.de

Büro für Hochbauplanung
Braker Mitte 3 - 32657 Lemgo
Tel: 05261/89292
Fax: 05261/89292
MICHAEL AEHLING

Vorhabenträger:

Marco Mikliß
Brachtsweg 22a
32657 Lemgo
Tel: 05261/870514
Mail: IMV-Lemgo@t-online.de

Straßen und Entwässerung
Lemgo

**Vorhabenbezogener Bebauungsplan
Nr. 27 01.21 "Braker Weg / Lüttfeld"**

Vorhaben- und Erschließungsplanung

Planinhalt:
Lageplan Straßenplanung mit Regelquerschnitt

Bemerkung:
Dieser Plan ist Bestandteil der Auslegung des o.a. Bebauungsplanes zur Beteiligung der Öffentlichkeit gemäß § 3 Abs. 2 BauGB und zur frühzeitigen Beteiligung der Behörden und sonstigen Träger öffentlicher Belange gemäß § 4 Abs. 2 BauGB.

Stand:
08.02.2017

Plan-Nr.:
VEP-2.13

Maßstab:
1:500

gezeichnet:
We.