



Alte Fassung

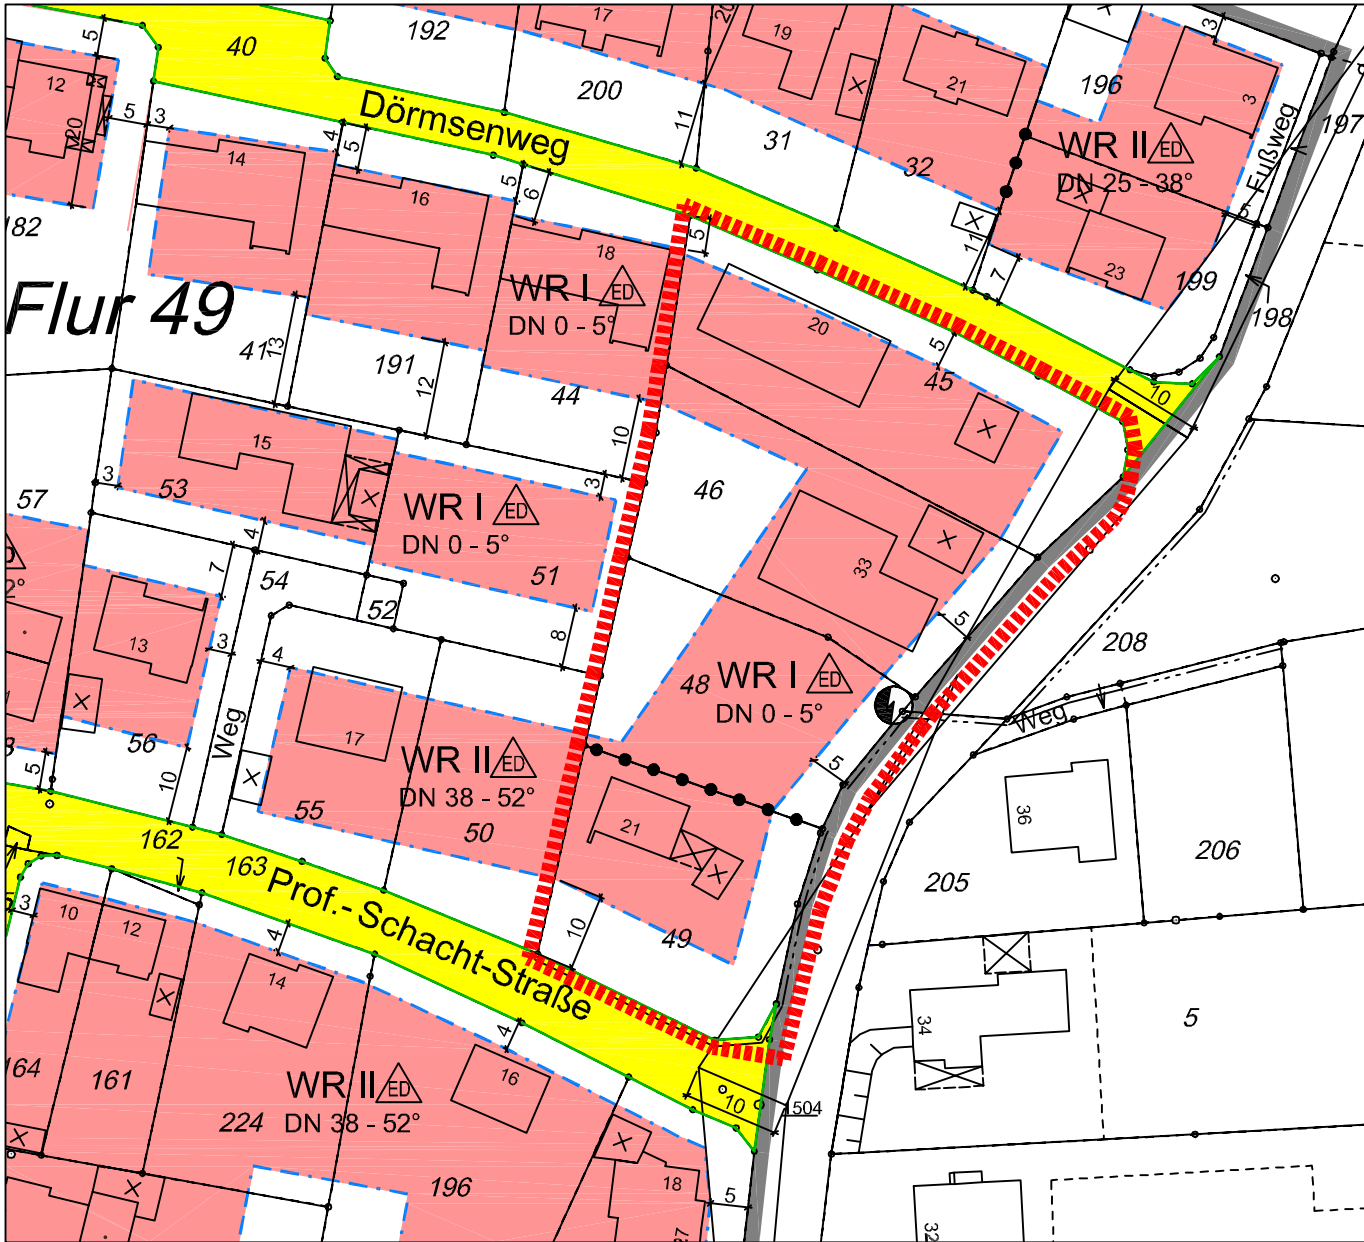

Neue Fassung

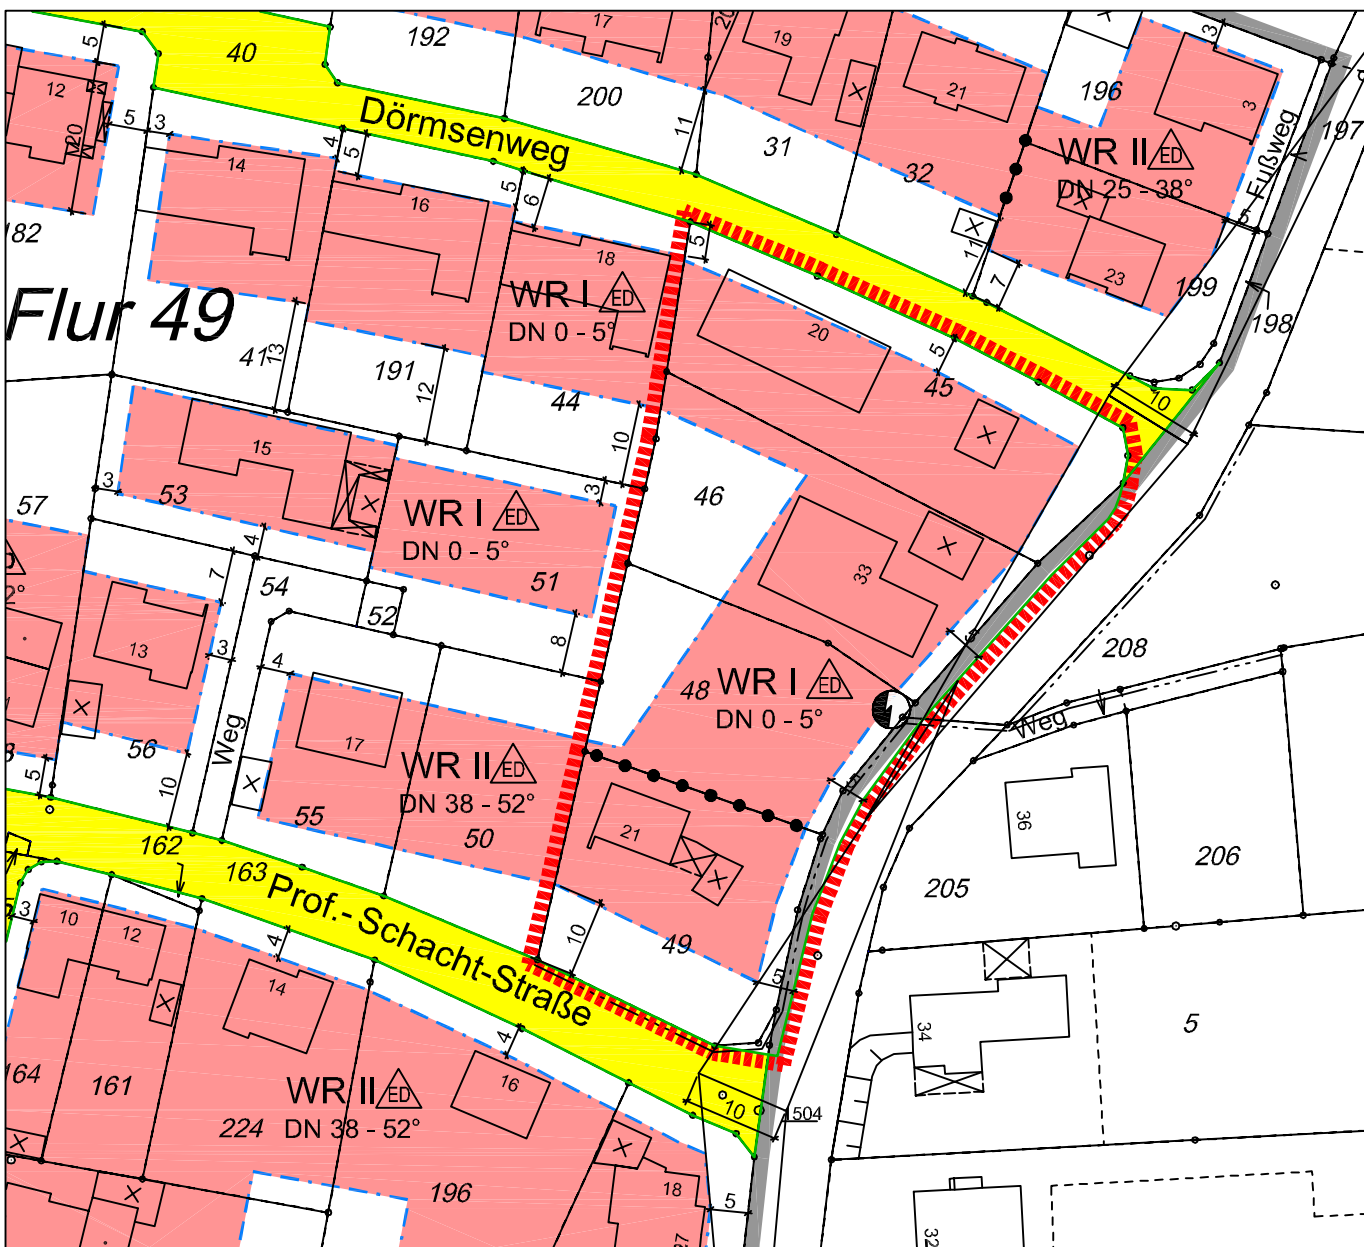

Planzeichenerklärung:
(Auszug aus der Planzeichenverordnung 1990 - PlanzV 90)

1.

Art der baulichen Nutzung
(§ 9 Abs. 1 Nr. 1 BauGB, §§ 1 bis 11 BauNVO)
- 1.1.2.

Reine Wohngebiete
(§ 3 BauNVO)
2.

Maß der baulichen Nutzung
(§ 9 Abs. 1 Nr. 2 BauGB)
- 2.7.

Zahl der Vollgeschosse

als Höchstmaß
3.

Bauweise, Baulinien, Baugrenzen
(§ 9 Abs. 1 Nr. 2 BauGB)
- 3.1.4.

nur Einzel- und Doppelhäuser zulässig
- 3.5.

Baugrenze
6.

Verkehrsflächen
(§ 9 Abs. 1 Nr. 11 und Abs. 6 BauGB)
- 6.1.

Straßenverkehrsflächen
- 6.2.

Straßenbegrenzungslinie auch gegenüber Verkehrsflächen besonderer Zweckbestimmung
7.

Flächen für Versorgungsanlagen, für die Abfallentsorgung und Abfallbeseitigung sowie für Ablagerungen
(§ 5 Abs. 2 Nr. 4 und Abs. 9 Abs. 1 Nr. 11 und Abs. 6 BauGB)
- hier: Elektrizität
15.






Sonstige Planzeichen
- 15.13.

Grenze des räumlichen Geltungsbereichs des Bebauungsplans
(§ 9 Abs. 7 BauGB)
- hier: Änderungsbereich
- 15.14.

Abgrenzung unterschiedlicher Nutzung, z.B. von Baugebieten, oder Abgrenzung des Maßes der Nutzung innerhalb eines Baugebiets
(§ 1 Abs. 4 § 16 Abs. 5 BauNVO)



II

  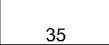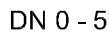 

Projektbearbeitung und
Aufstellung des Bebauungsplanes:

Stadtplanung der
Alten Hansestadt Lemgo

Lemgo, den ...11.03.2009...

gez. Schmersahl

Bereichsleiterin

Dieser Bebauungsplan hat als Entwurf
einschließlich Begründung gemäß § 3 (2)
BauGB in der

Zeit vom ...06.04.2009... bis ...06.05.2009...

öffentlich ausgelegen.
Die **öffentliche Auslegung** wurde

am ...25.03.2009...

ortsüblich bekannt gemacht.

Lemgo, den ...08.05.2009...

gez. R. Austermann

Bürgermeister

Gemäß § 10 (3) des BauGB wurde der
Satzungsbeschluss

am ...10.07.2009...

im Kreisblatt - Amtsblatt des Kreises Lippe und
seiner Städte und Gemeinden - **öffentlich
bekannt** gemacht.

Lemgo, den ...10.07.2009...

gez. R. Austermann

Bürgermeister

Für diesen Bebauungsplan ist gemäß § 2
(1) u. § 1 (8) i.V.m. § 13a BauGB in der
Fassung vom 23.09.2004 (BGBl. I S.
2414) in der zur Zeit gültigen Fassung
durch den Stadtentwicklungsausschuss
der Alten Hansestadt Lemgo

am ...10.03.2008...

ein **Aufstellungsbeschluss** gefasst worden.

Lemgo, den ...12.03.2009...

gez. R. Austermann

Bürgermeister

Dieser Bebauungsplan ist gemäß § 10 (1) des
BauGB und § 7 (1) der Gemeindeordnung für
das Land Nordrhein-Westfalen in der Fassung
der Bekanntmachung vom 14.07.1994 (GV
NW S.666) vom Rat der Alten Hansestadt
Lemgo

am ...29.06.2009...


als **Satzung** beschlossen worden.

Lemgo, den ...30.06.2009...


gez. R. Austermann

Bürgermeister

Übersichtslageplan
Maßstab: 1:5000

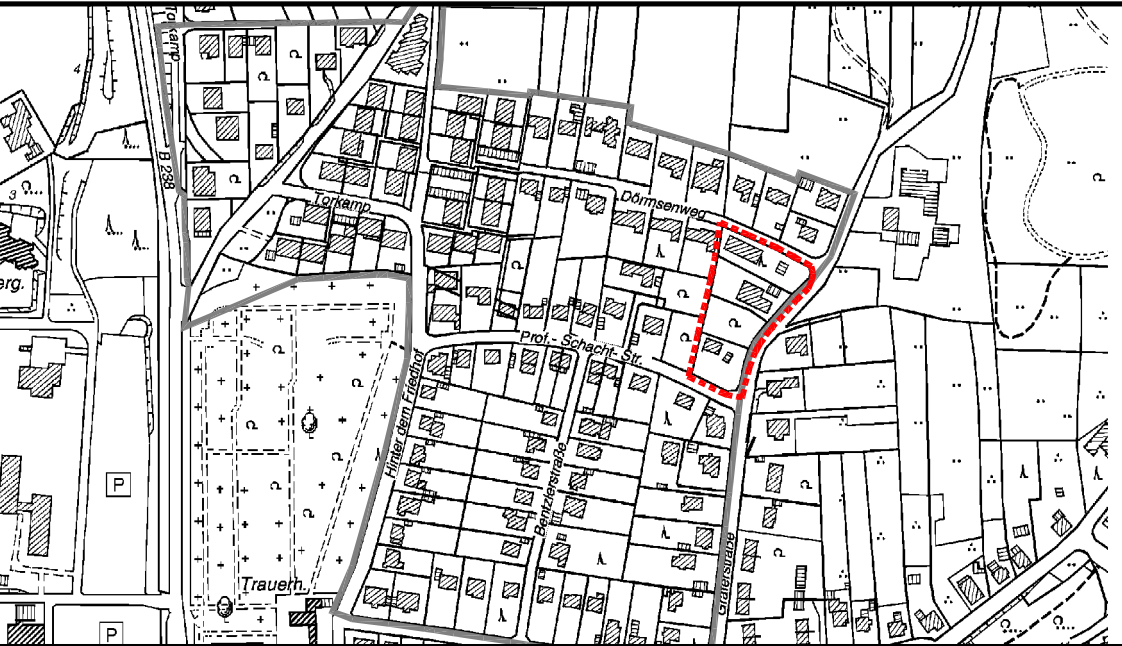

Kartengrundlage: © Kreis Lippe Fachbereich Vermessung und Kataster Nr. LIP / 08-NRZ-003

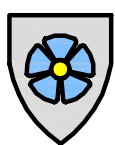

Alte Hansestadt **Lemgo**
Der Bürgermeister

Bebauungsplan Nr. 26 01.11a
1. Änderung
" Professor-Schacht-Straße "

Maßstab
1:1000