

Abteilungsleiter/in

Vermessungsbüro: Plumhoff


.....
Bürgermeister

Bürgermeister

.....
Bürgermeister

.....
Bürgermeister


Bürgermeister

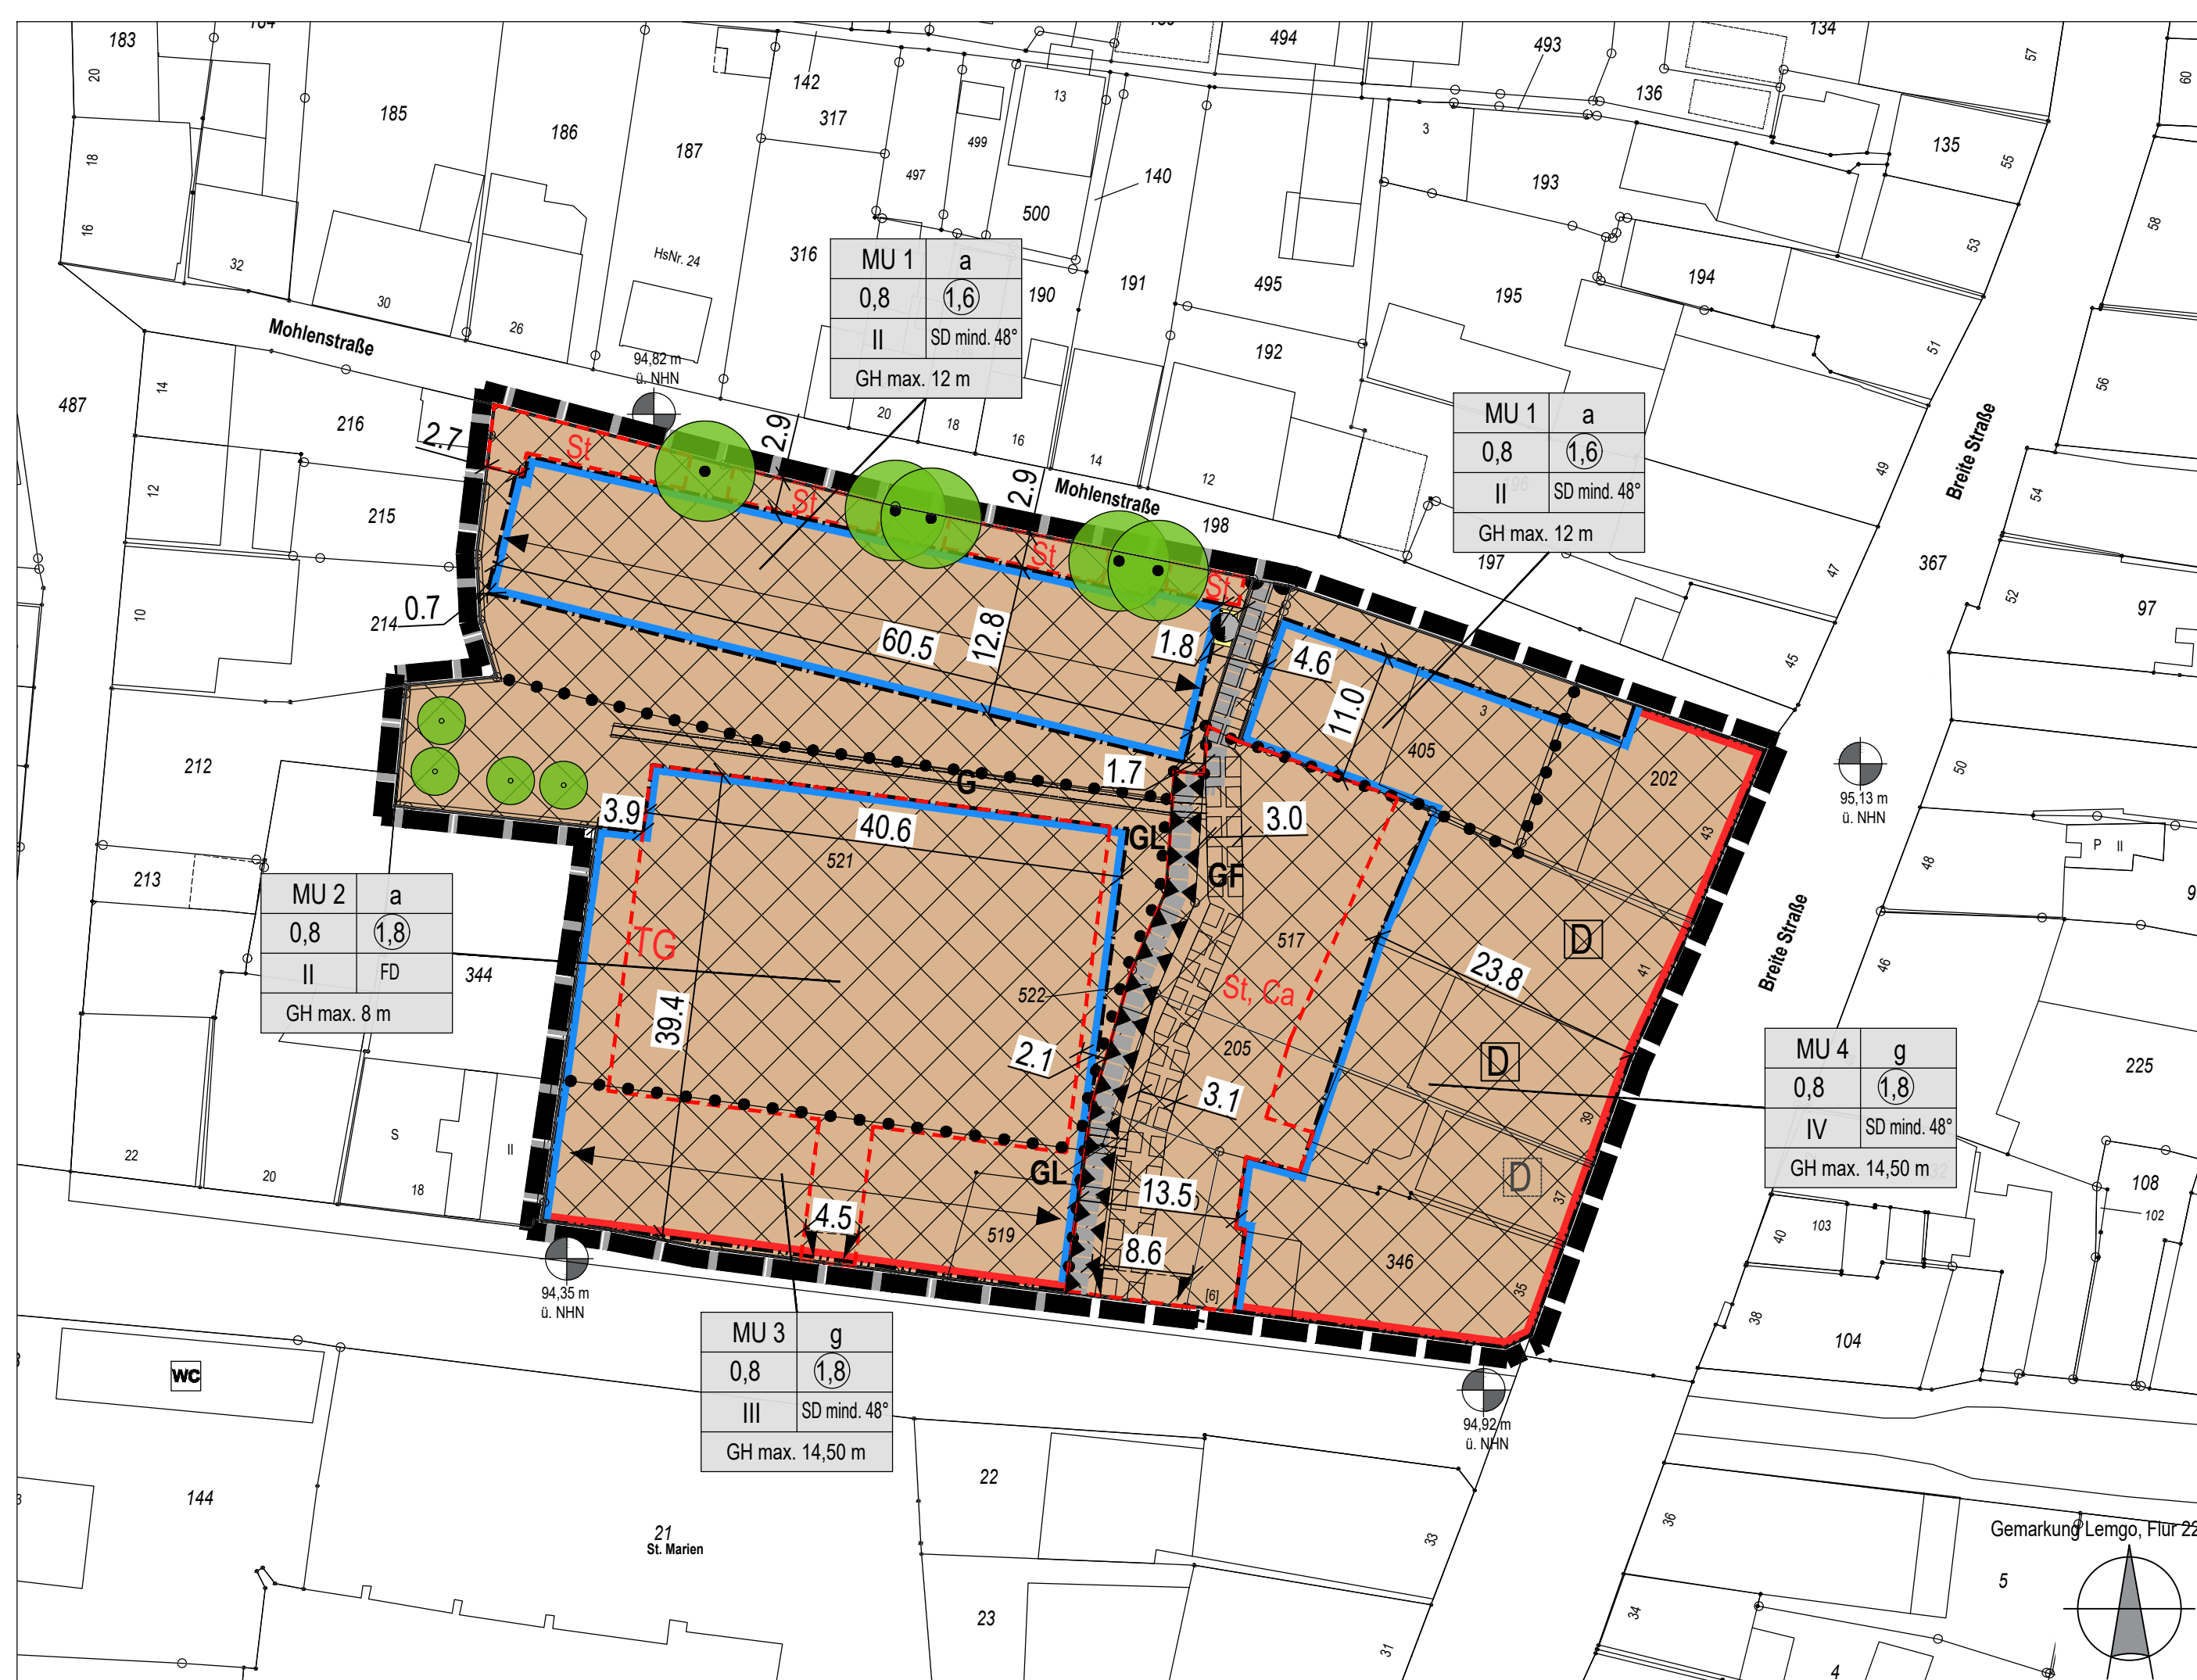

Anpflanzen: Bäume

- Bemaßung

zulässige Dachform

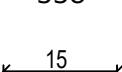

Bestandteile des vorhabenbezogenen Bebauungsplanes 27.01.22 Hansehof" sind dieser Plan gemäß PlanzV 90 im Maßstab 1:500 und die textlichen Festsetzungen, sowie der Vorhaben- und Erschließungsplan mit seinen Teilplänen 1 (Lageplan, Grundrisse + Ansichten Bebauung Mühlenstraße) und 2 (Grundrisse + Ansichten Bebauung Stiftstraße), erstellt am 08.01.2024

