

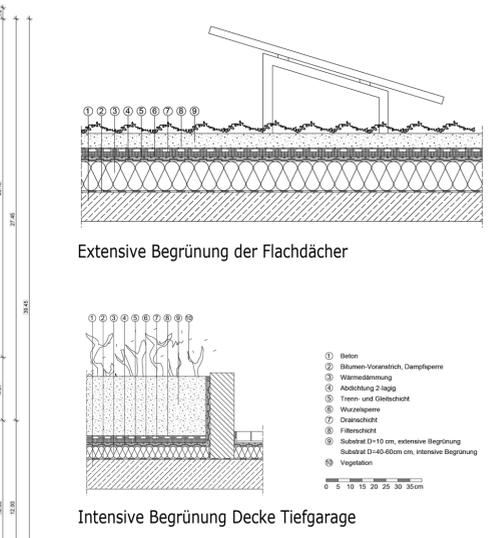
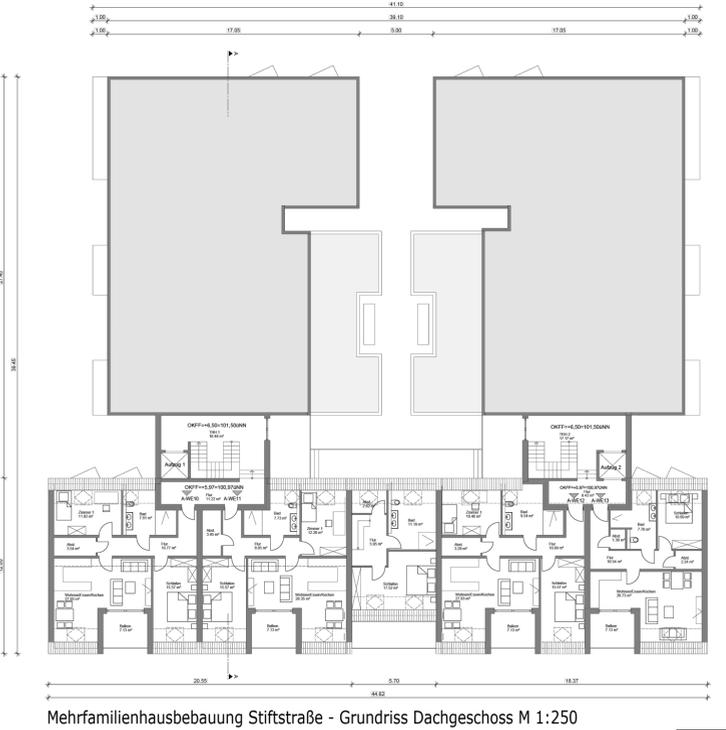
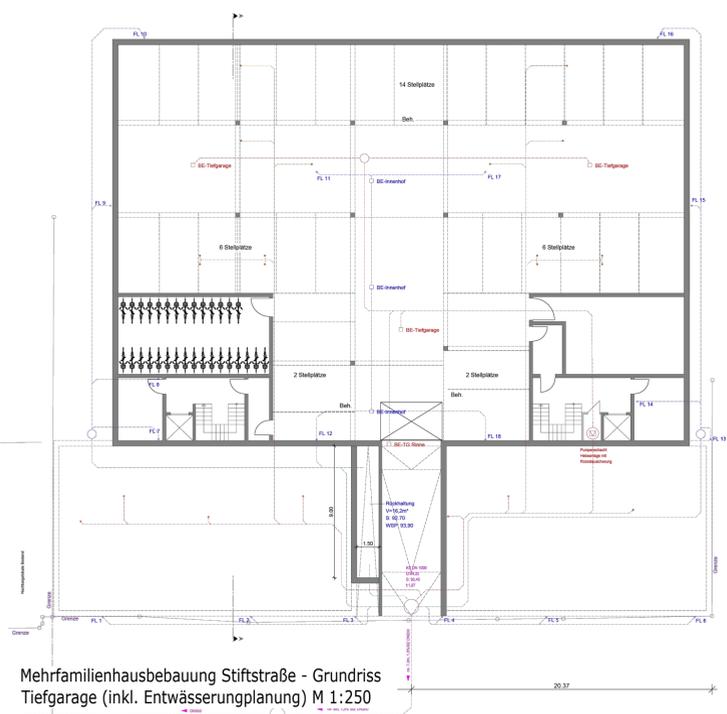


Vorhaben- und Erschließungsplan - Teilplan 2

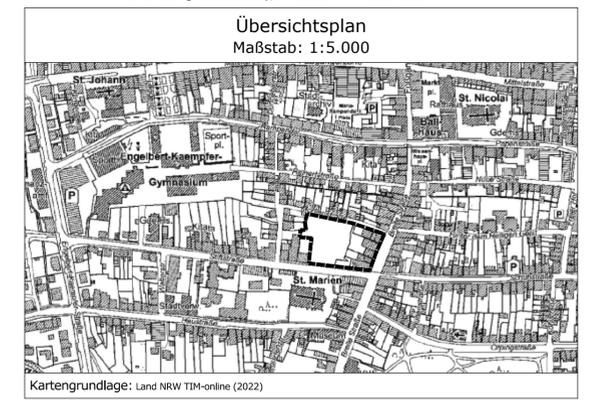

Bestandteile des vorhabenbezogenen Bebauungsplanes 27 01.22 Hansehof sind dieser Plan gemäß PlanzV 90 im Maßstab 1:500 und die textlichen Festsetzungen, sowie der Vorhaben- und Erschließungsplan mit seinen Teilplänen 1 (Lageplan, Grundrisse + Ansichten Bebauung Mohlenstraße) und 2 (Grundrisse + Ansichten Bebauung Stiftstraße), erstellt am 08.01.2024

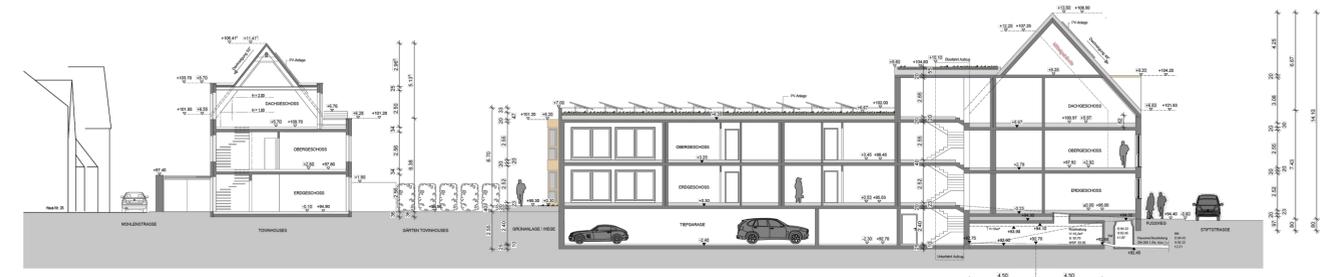

Alte Hansestadt Lemgo

Vorhabenbezogener Bebauungsplan
Nr. 27 01.22
"Hansehof"

1. Ausfertigung

Gemarkung Lemgo, Flur 22

Zeichnung erstellt:
am 08.01.2024
von Hempel + Tacke GmbH

Maßstab 1:250/1:500