


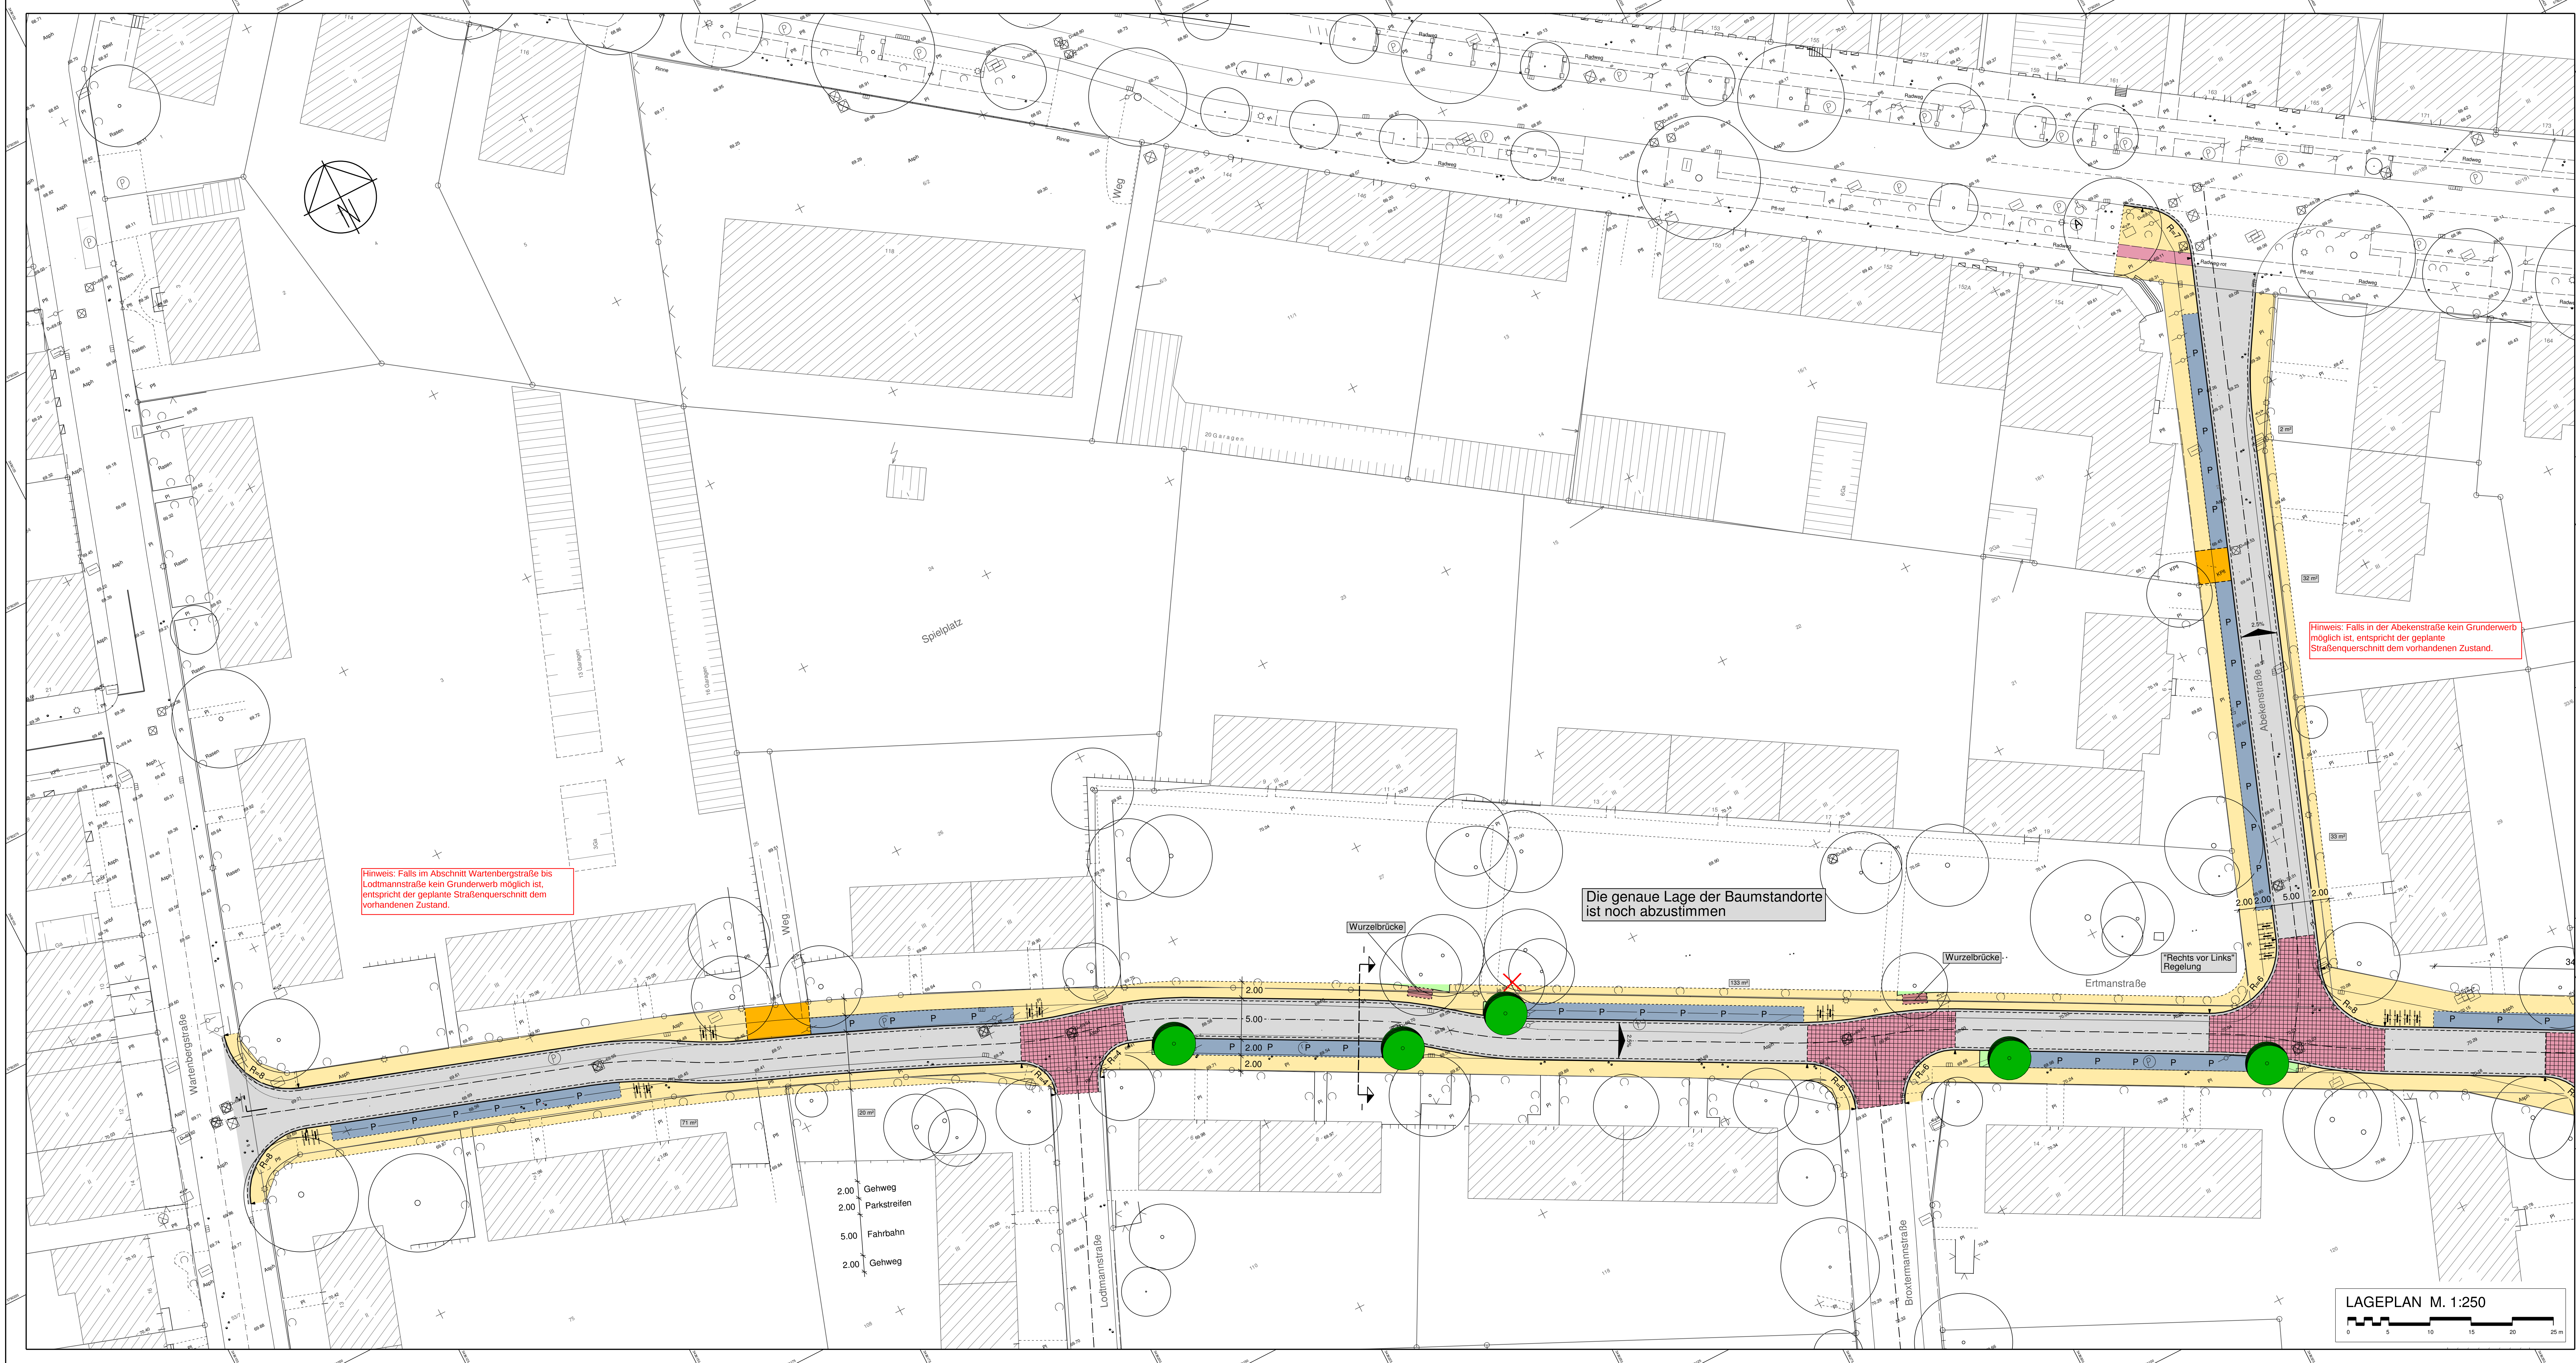

Hinweis: Falls im Abschnitt Wartenbergstraße bis Lodmannstraße kein Grunderwerb möglich ist, entspricht der geplante Straßenquerschnitt dem vorhandenen Zustand.

Die genaue Lage der Baumstandorte ist noch abzustimmen

Hinweis: Falls in der Abekenstraße kein Grunderwerb möglich ist, entspricht der geplante Straßenquerschnitt dem vorhandenen Zustand.

2.00 Gehweg
2.00 Parkstreifen
5.00 Fahrbahn
2.00 Gehweg

LAGEPLAN M. 1:250

Bestand:

- Eintritt
- Eingang
- Baum
- Schachthode (rund)
- Strassenbau
- Wasserschloß
- Hydrant
- Gaschloß
- Kabelkasten
- Kabelkasten
- Holzst
- Holzst
- Holzst
- Bank

Planung:

- Asphalt
- Betonstegflaster 21/10,5/8, grau
- Betonstegflaster 21/10,5/8, rot
- 2-fellige Rille 16/16/14, grau
- Strassenbau
- Tiefpunkt
- Hochpunkt
- Querneigung

Zeichenerklärung:

- Strassenbau
- Asphalt
- 4.100 Höhen
- Mauer
- Zaum
- Heide
- Querneigung
- Einfahrten
- Höhenlinien

Ausfertigung:

Wasserwirtschaft
Abwasserkanal
Wasseranbindung
Straßenbau - Verkehr

Landesplanung
Stadtplanung
Ingenieurvermessung
Geoinformationssysteme

OSNABRÜCK, den

VORABZUG
Stand: 05.04.2012

Ingenieurbüro
Hans Javor & Partner
Beratende Ingenieure GbR

Rheiner Landstraße 19-21
40078 Düsseldorf
Telefon 05 41 79 40 03 - 0
Telefax 05 41 79 40 03 - 30
www.bjw-bw.de

3			
2			
1			
Nr	Änderungen	Datum	Name
OSNABRÜCK®			
Vorentwurf Straßenbau "Ertmanstraße, Abekenstraße, Möllmannstraße"			
Lageplan		Maßstab 1: 250	Anlage 2 Blatt 1
bearbeitet	März 2012	Hu	Aufgezeichnet: Osnabrück, den Fachbereich Städtebau Fachdienst Straßenbau 61-6
gezeichnet	März 2012	Ja	
geprüft	März 2012	Hu	
gesehen	61-61		

Plan: Z:\CAD\101\2012\STRAßENBAU\VL\5_Planlage_sab1.dwg (1:250) 05.04.2012