


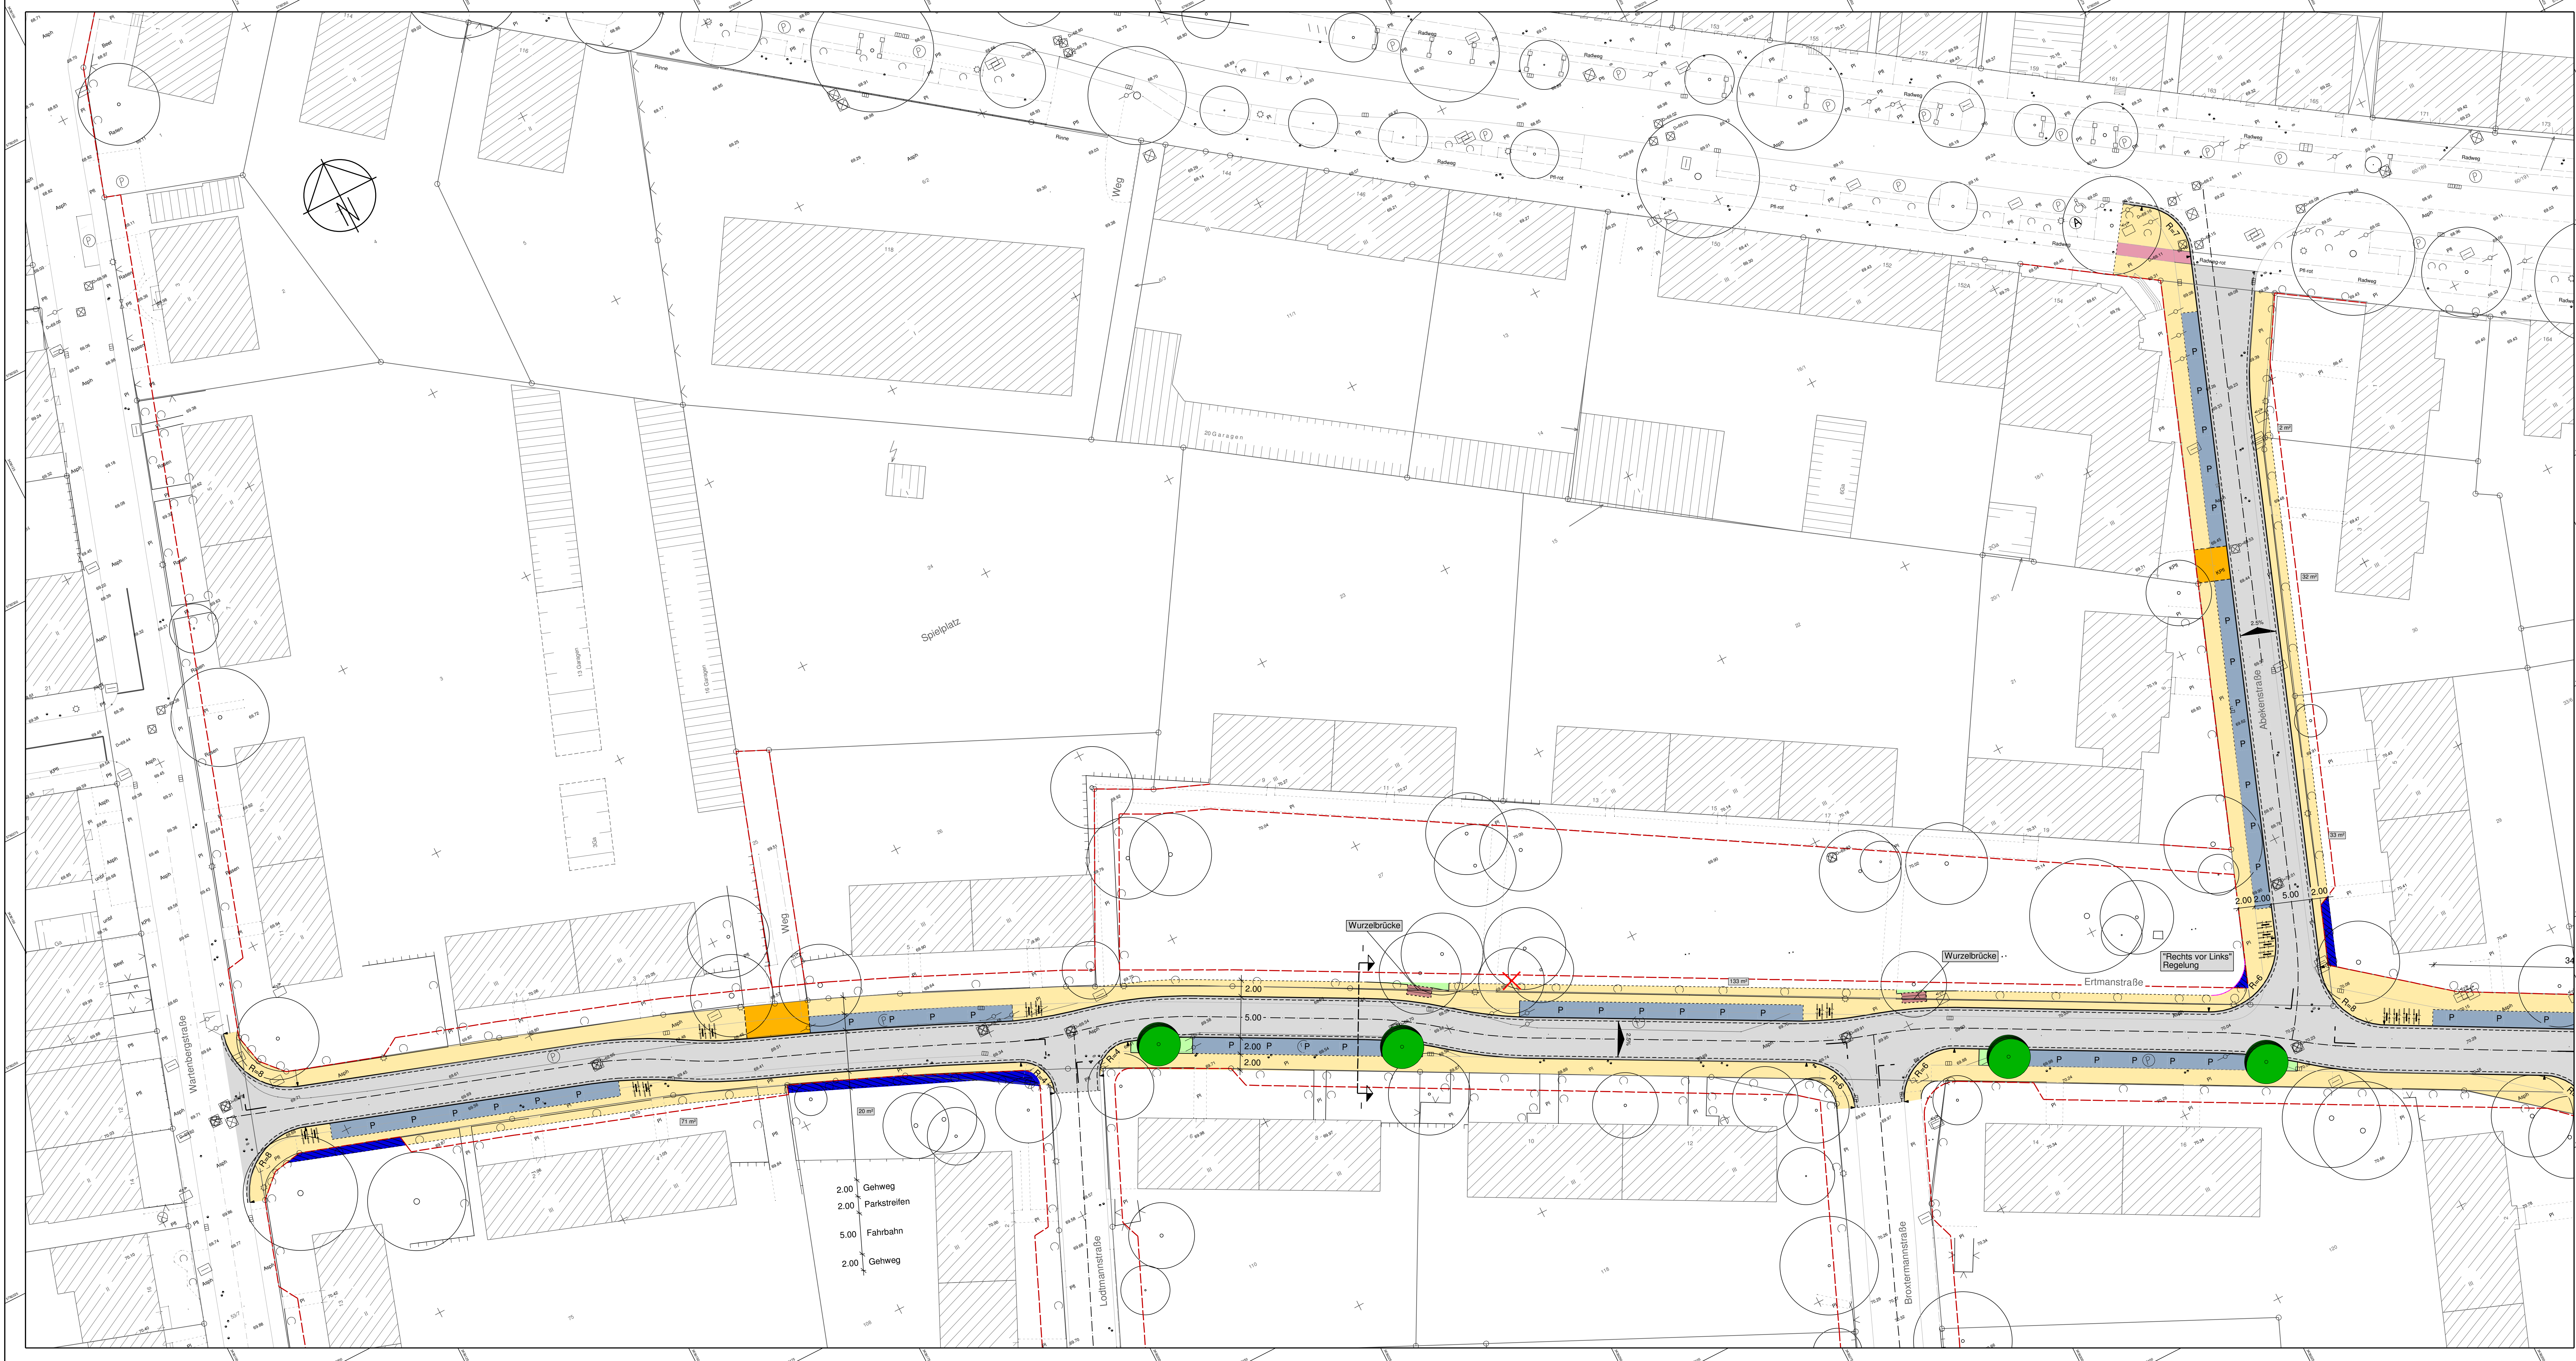

Bestand:

- Eintritt
- Eingang
- Schachdeckel (rund)
- Strassenlauf
- Wasserschieber
- Hydrant
- Gasschieber
- Kabelkasten Öl
- Kabelkasten LI
- Holzast
- Stahlrohrmast
- Höhenrichtpunkt
- Bank

Zeichenerklärung

- Strassenbeleuchtung
- Amper
- Höhen
- Mauer
- Zaun
- Nieder
- Querneigung
- Entfärbung
- Höhenlinien
- Baum
- Verkehrsfläche laut B-Plan
- Ausfahrtsfläche außerhalb der Verkehrsfläche laut B-Plan

Planung:

- Fahrbahn (Asphalt)
- Gehweg Betonsteinsplaster 2110,5/8, grau
- Zufahrt
- Parkplatz Betonsteinsplaster 2110,5/8, anthrazit
- Grünfläche
- 2-reihige Renne 16/16/14, grau
- Baum
- Fahradbügel

Ausfertigung

Wasserwirtschaft: Abwasserentsorgung, Wasserversorgung, Straßenbau - Verkehr

Landschaftsplanung: Stadtplanung, Ingenieurvermessung, Geoinformationssysteme

OSNABRÜCK

Ingénieurbüro Hans Javor & Partner
Beratende Ingenieure GbR
Weiße Breite 3
49063 Osnabrück
Telefon 05 41 / 94 003 - 0
Telefax 05 41 / 94 003 - 50
www.bjw.de

3			
2			
1			
Nr.	Änderungen	Datum	Name
OSNABRÜCK			
Vorentwurf Straßenbau "Ertmanstraße, Abekenstraße, Möllmannstraße"			
Lageplan		Maßstab 1: 250	Anlage 2 Blatt 1
bearbeitet	Datum	Name	Ausgelegt:
gezeichnet	April 2013	Hu	OsnaBrück, den
geprüft	April 2013	Hu	Fachbereich: Städtebau
gesehen			Fachdienst: Verkehrsplanung 61-4
61-4			