


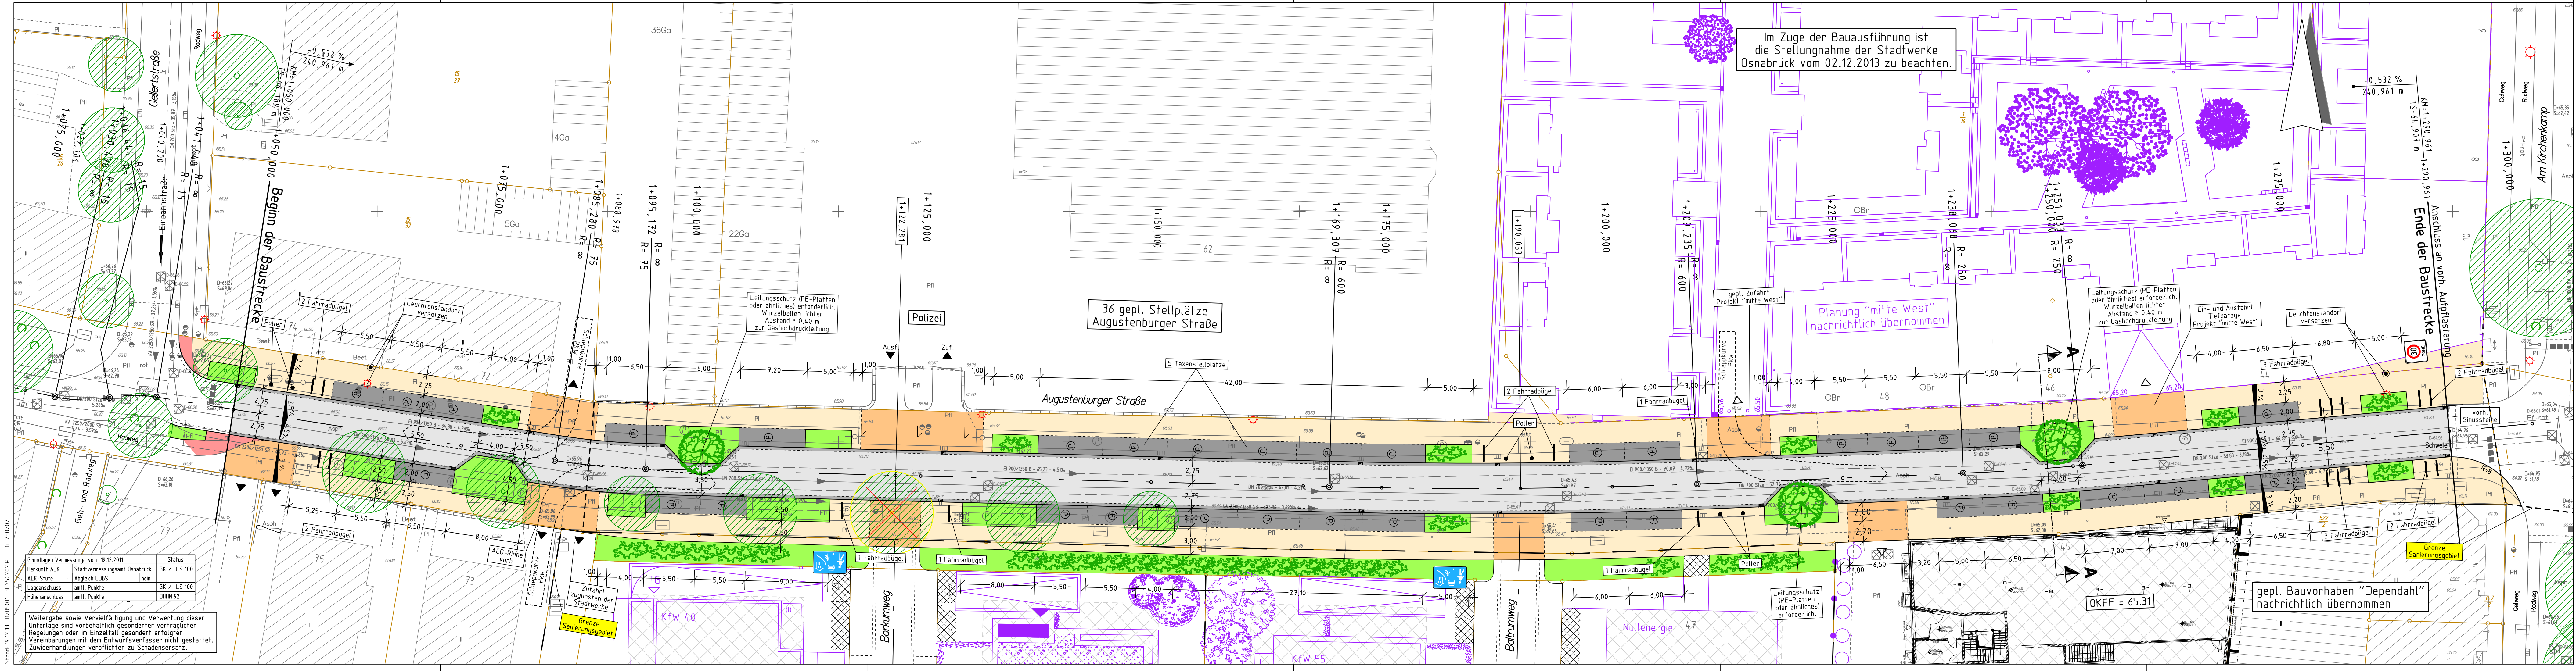

Legende

Planung

Fahrbahn, bituminös

Rinne / Bänderung

Gehweg, Pflaster, grau

Radweg Pflaster, rot

Zufahrten öffentlich, Pflaster, grau

Parkstand, Pflaster, anthrazit

Grünfläche

Zufahrt / Zugang privat

Überbaubare Fläche lt. B-Plan

Bestand

Planung

Zufahrten

Lampen

Straßenablauf

Straßenablauf angleichen

Querneigung

Baum

Baum entfällt

Hecke (Höhe ≥ 80 cm)

Beratung • Planung • Bauleitung

Mindener Straße 205
49084 Osnabrück
E-Mail: osnabrueck@pbh.org

Telefon (0541) 1819 - 0
Telefax (0541) 1819 - 111
Internet: www.pbh.org

pbh
PLANUNGSBÜRO HAHM

Unterschrift: _____			
3			
2			
1			
Nr.	Änderungen	Datum	Name

OSNABRÜCK®

VORABZUG

Ausbau der Augustenburger Straße
Entwurfsplanung

Lageplan Gestaltung

bearbeitet	Datum	Name
gezeichnet	19.12.2013	Rakel
geprüft	19.12.2013	Sawatzky
gesehen		
61-4		
61-81		

Maßstab: 1:250

Anlage: 5
Blatt: 1/1

Aufgestellt:

Osnabrück, den _____

Fachbereich Städtebau
Fachdienst Straßenbau
(61-8)