



Legende

-  Plangebäude
-  Bestandsgebäude
-  Schienenweg
-  Straße
-  Lichtsignalanlage



Projektentwicklung Paderborn Nordbahnhof GmbH & Co. KG
Färbereistraße 1
48527 Nordhorn

LÄRMKONTOR GmbH
Altonaer Poststraße 13 b 22767 Hamburg
Tel.: 040 - 38 99 94.0 Fax: 040 - 38 99 94.44
mail: hamburg@laermkontor.de
http://www.laermkontor.de



Projekt:
Schalltechnische Untersuchung zum
Bebauungsplan Nr. 298 „Nordstraße“ in Paderborn

Planinhalt:

Anlage 1a: Lageplan Verkehr (Straße und Schiene)

Maßstab: 1:1.100 A3 Bearbeiter: Hr. Riek

LK 2017.199.3 03.03.2020



Frankenweg Nr. 18

Dr.-Rörig-Damm Nr. 2

Dr.-Rörig-Damm

Löffelmannweg

Dr.-Rörig-Damm

Salierstraße

Salierstraße

Salierstraße

BK 5

BK 4

BK 3

BK 2

Nordstraße

Nordstraße

Legende

- Plangebäude
- Bestandsgebäude
- DB Fahrzeuginstandhaltung
- Straße
- Schienenweg
- Immissionsort Nachbarschaft
- Messpunkt

Projektentwicklung Paderborn Nordbahnhof GmbH & Co. KG
Färbereistraße 1
48527 Nordhorn

LÄRMKONTOR GmbH
Altonaer Poststraße 13 b 22767 Hamburg
Tel.: 040 - 38 99 94.0 Fax: 040 - 38 99 94.44
mail: hamburg@laermkontor.de
http://www.laermkontor.de




Projekt:
Schalltechnische Untersuchung zum
Bebauungsplan Nr. 298 „Nordstraße“ in Paderborn


Planinhalt:

Anlage 1b: Lageplan Gewerbe

Maßstab: 1:3.000 A3 Bearbeiter: Hr. Riek

LK 2017.199.3 03.03.2020

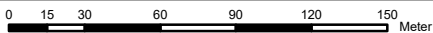

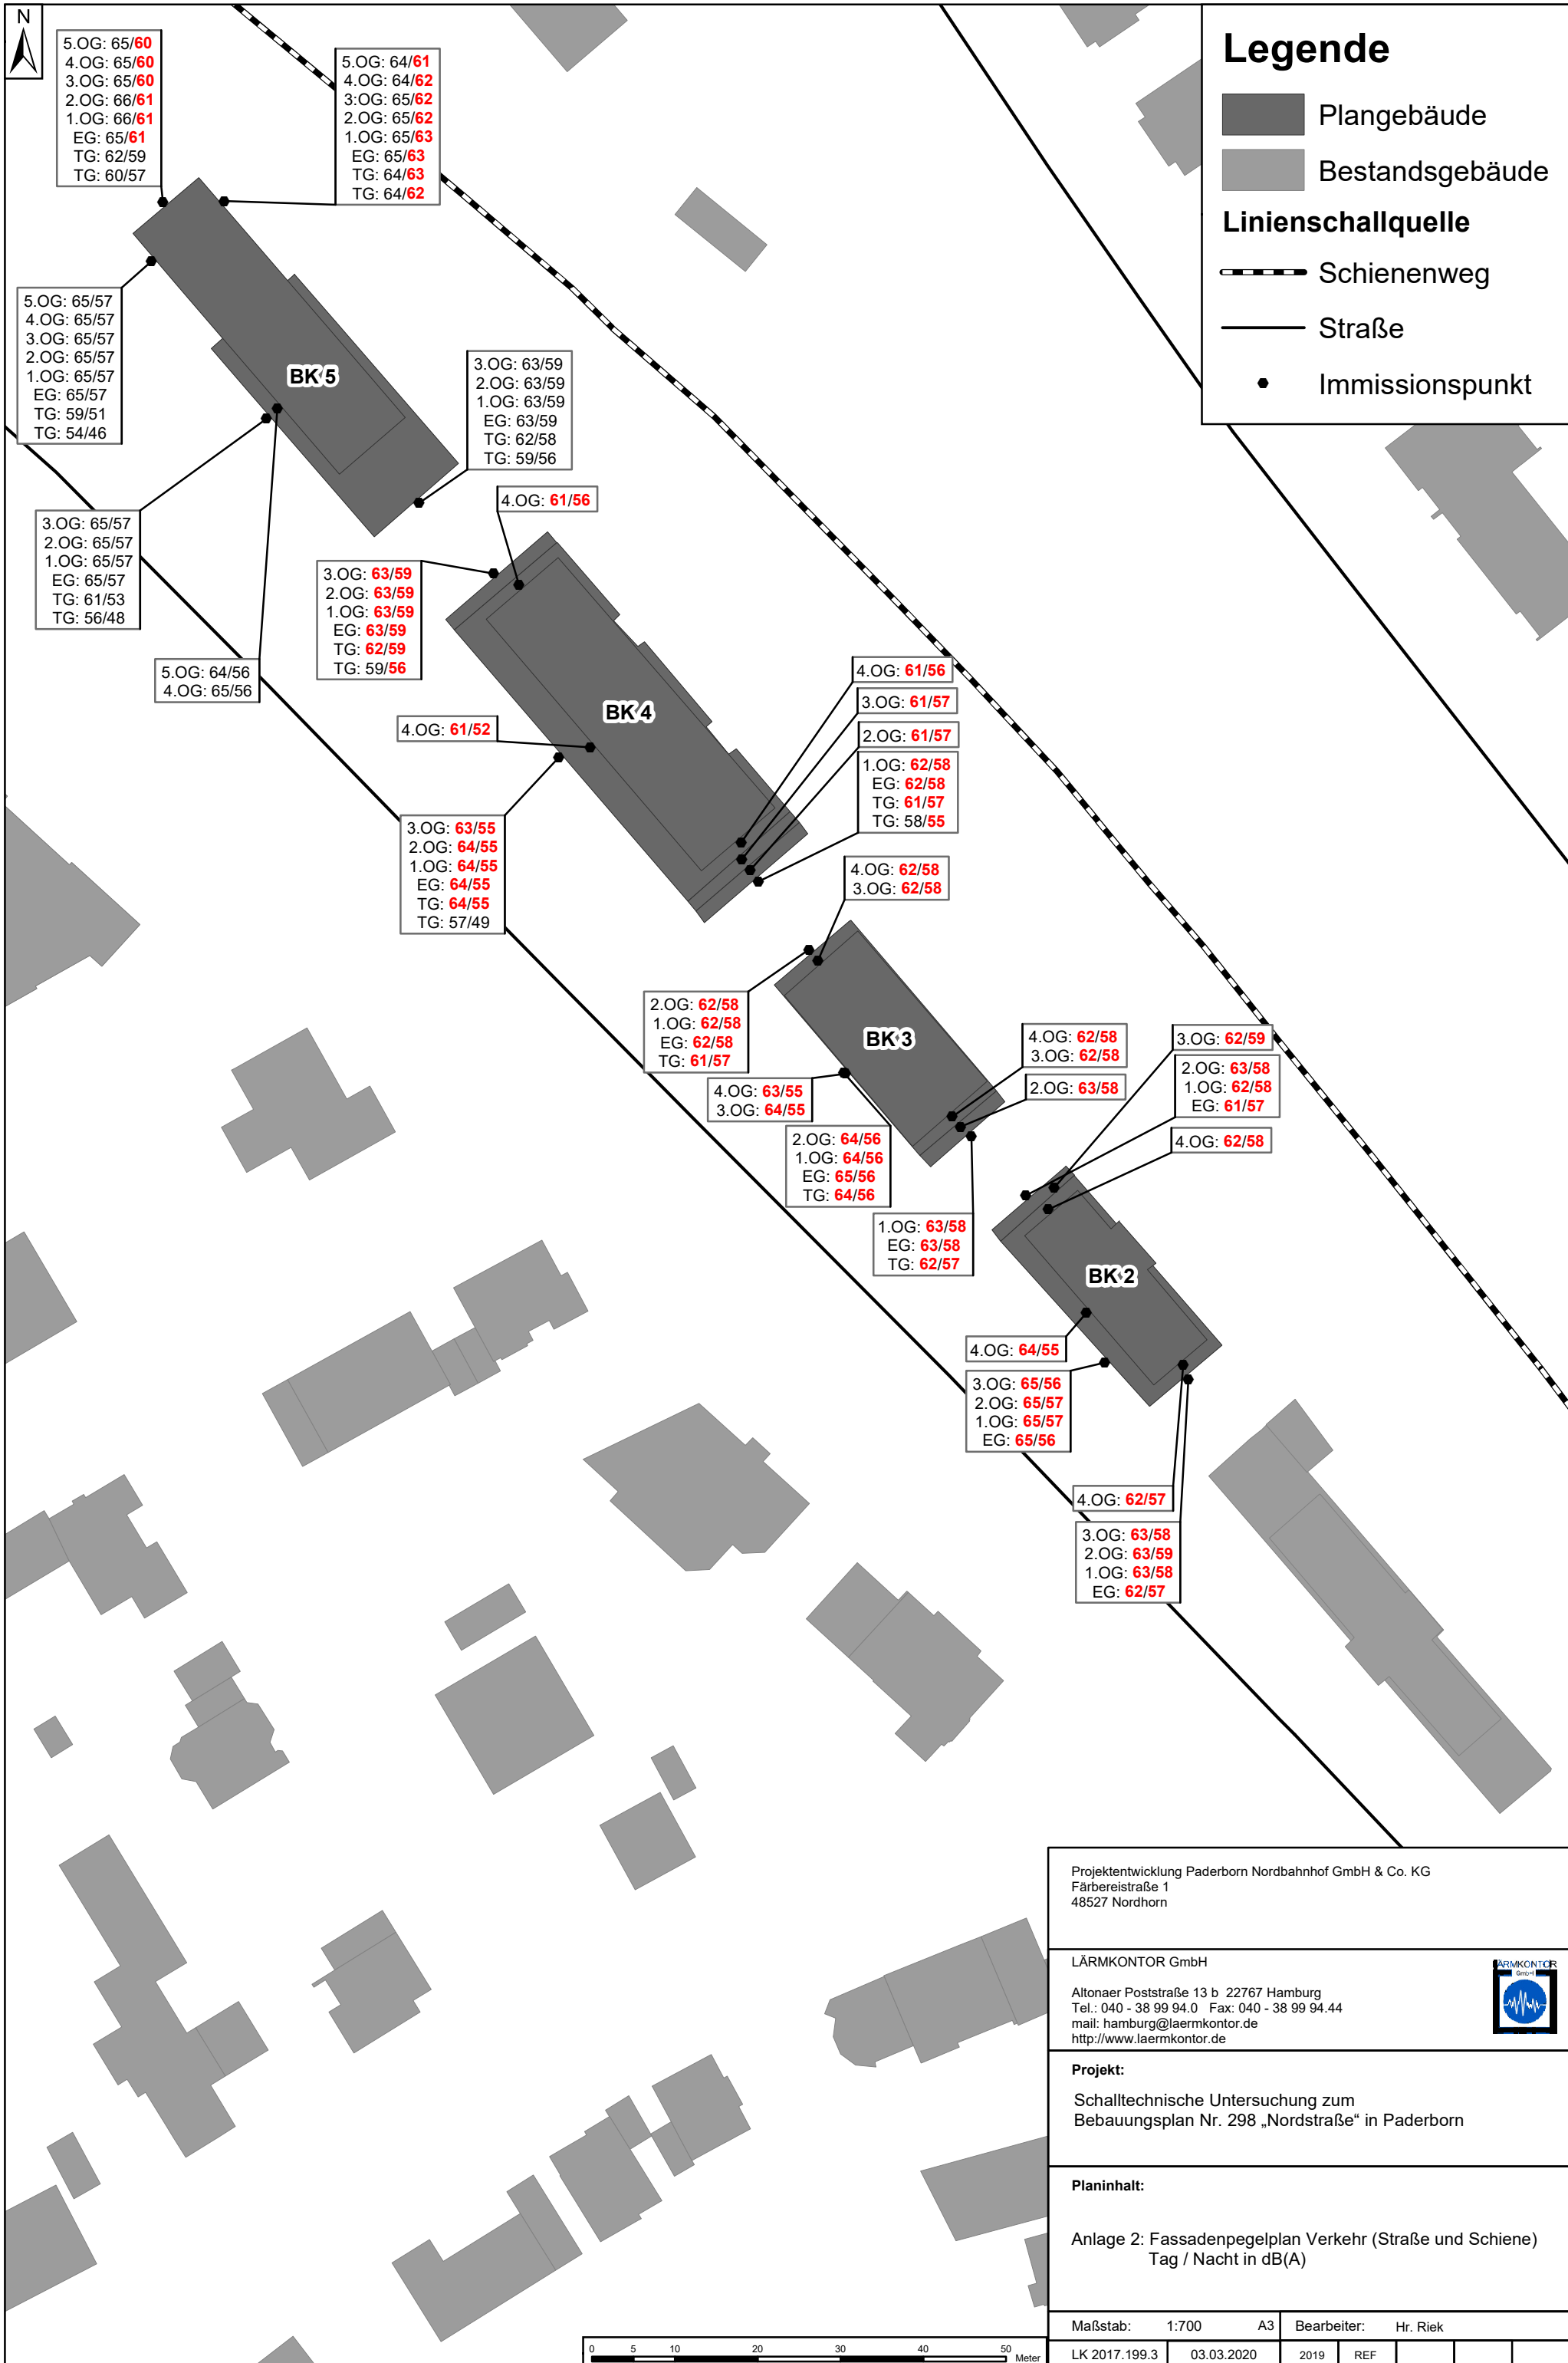

Legende

- Plangebäude
- Bestandsgebäude
- Linien-schall-Quelle**
 - Schienenweg
 - Straße
 - Immissionspunkt

Projektentwicklung Paderborn Nordbahnhof GmbH & Co. KG
Färbereistraße 1
48527 Nordhorn

LÄRMKONTOR GmbH
Altonaer Poststraße 13 b 22767 Hamburg
Tel.: 040 - 38 99 94.0 Fax: 040 - 38 99 94.44
mail: hamburg@laermkontor.de
http://www.laermkontor.de




Projekt:
Schalltechnische Untersuchung zum
Bebauungsplan Nr. 298 „Nordstraße“ in Paderborn


Planinhalt:


Anlage 2: Fassadenpegelplan Verkehr (Straße und Schiene)
Tag / Nacht in dB(A)


Maßstab: 1:700 A3 Bearbeiter: Hr. Riek

LK 2017.199.3 03.03.2020 2019 REF

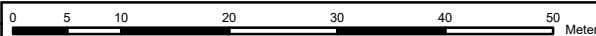

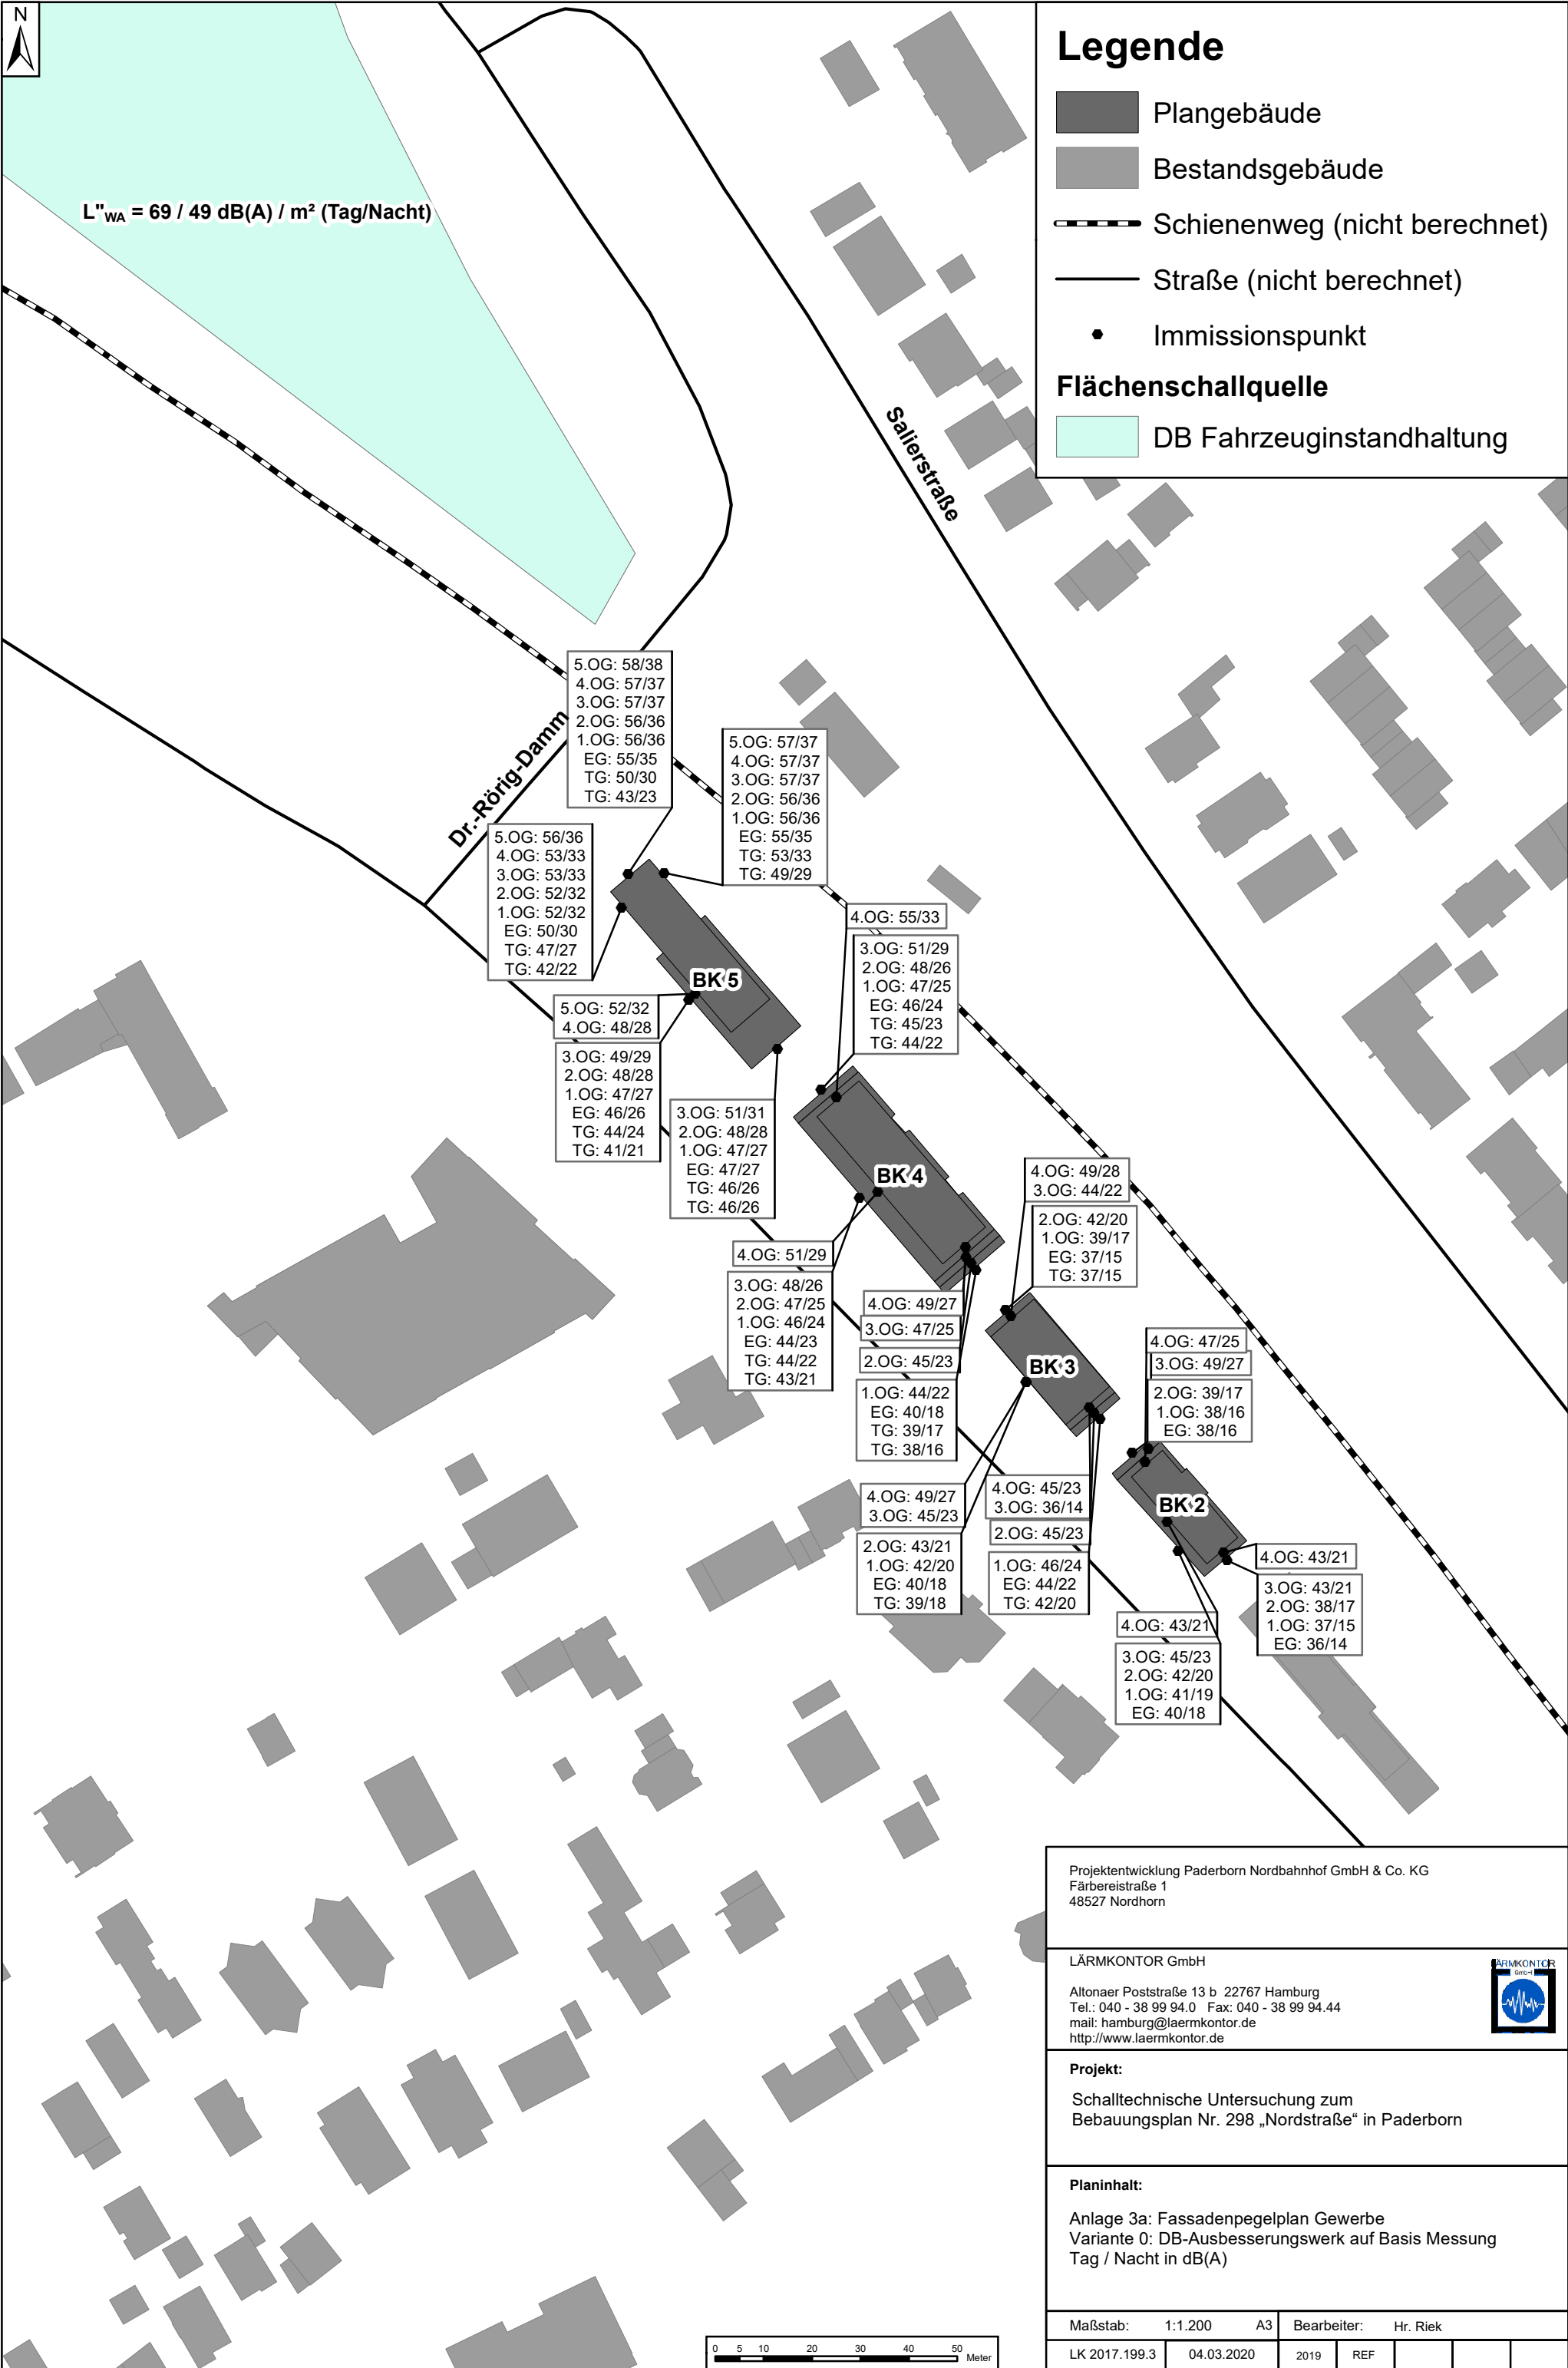

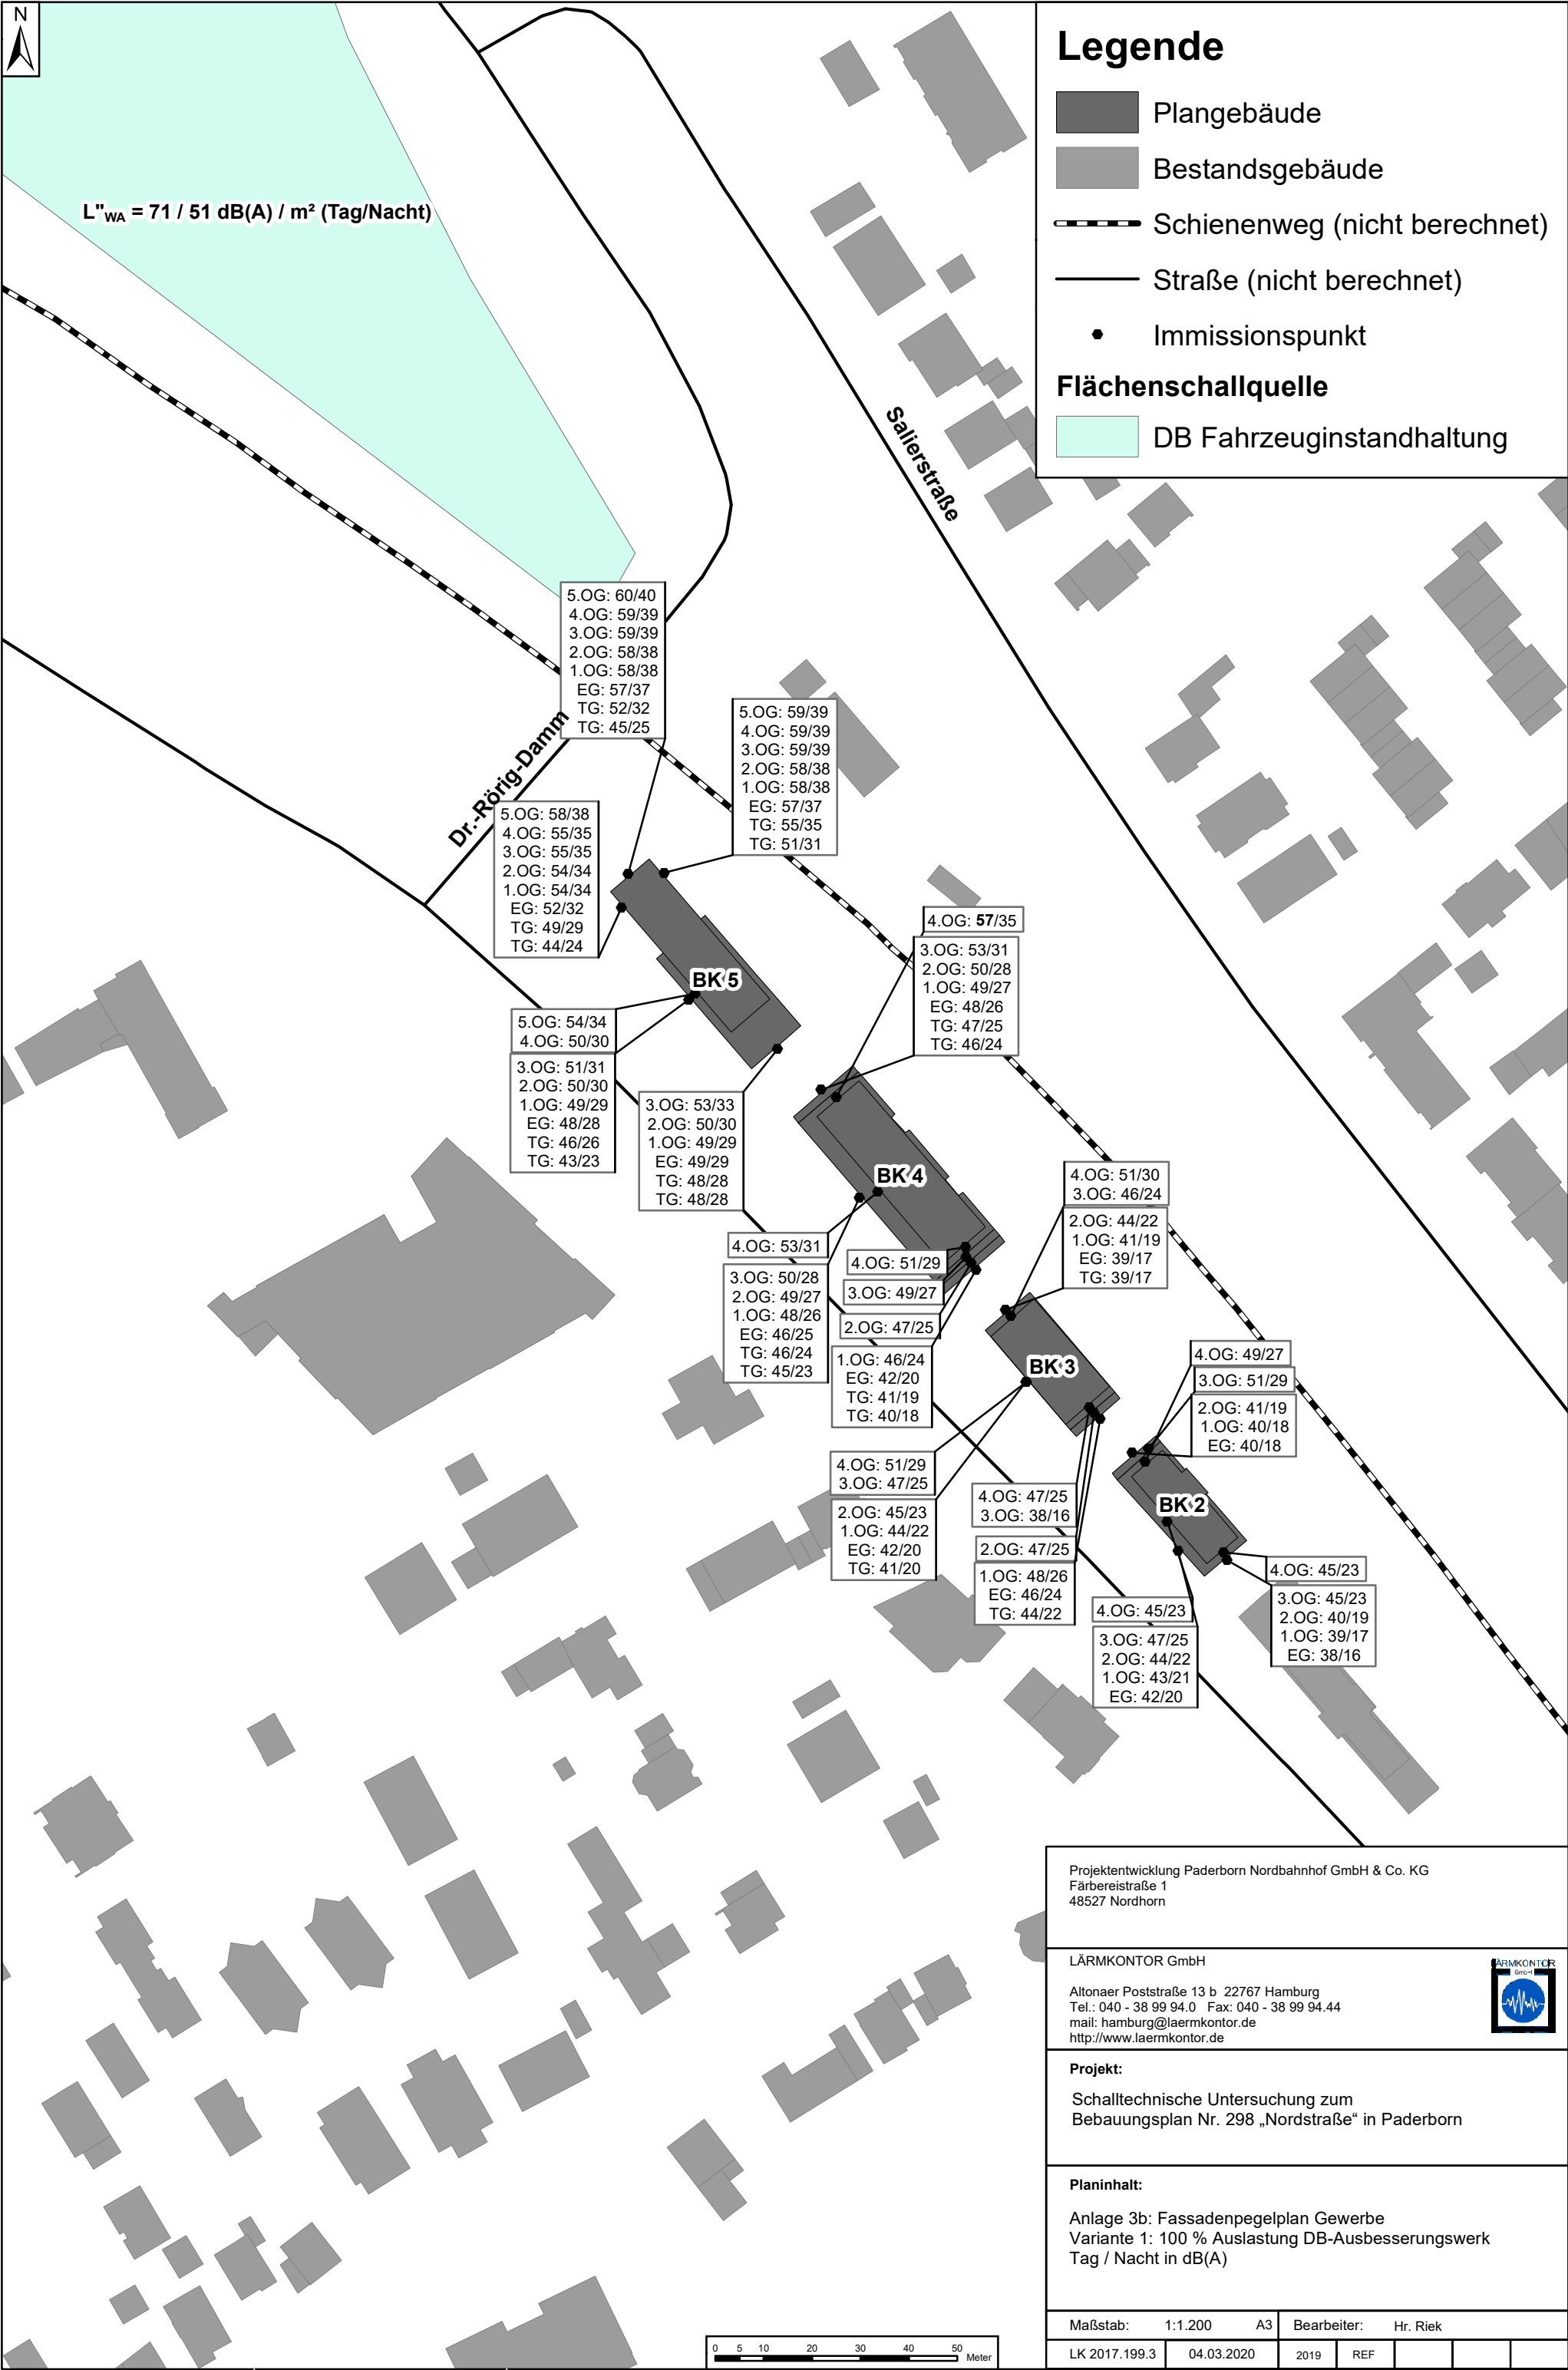

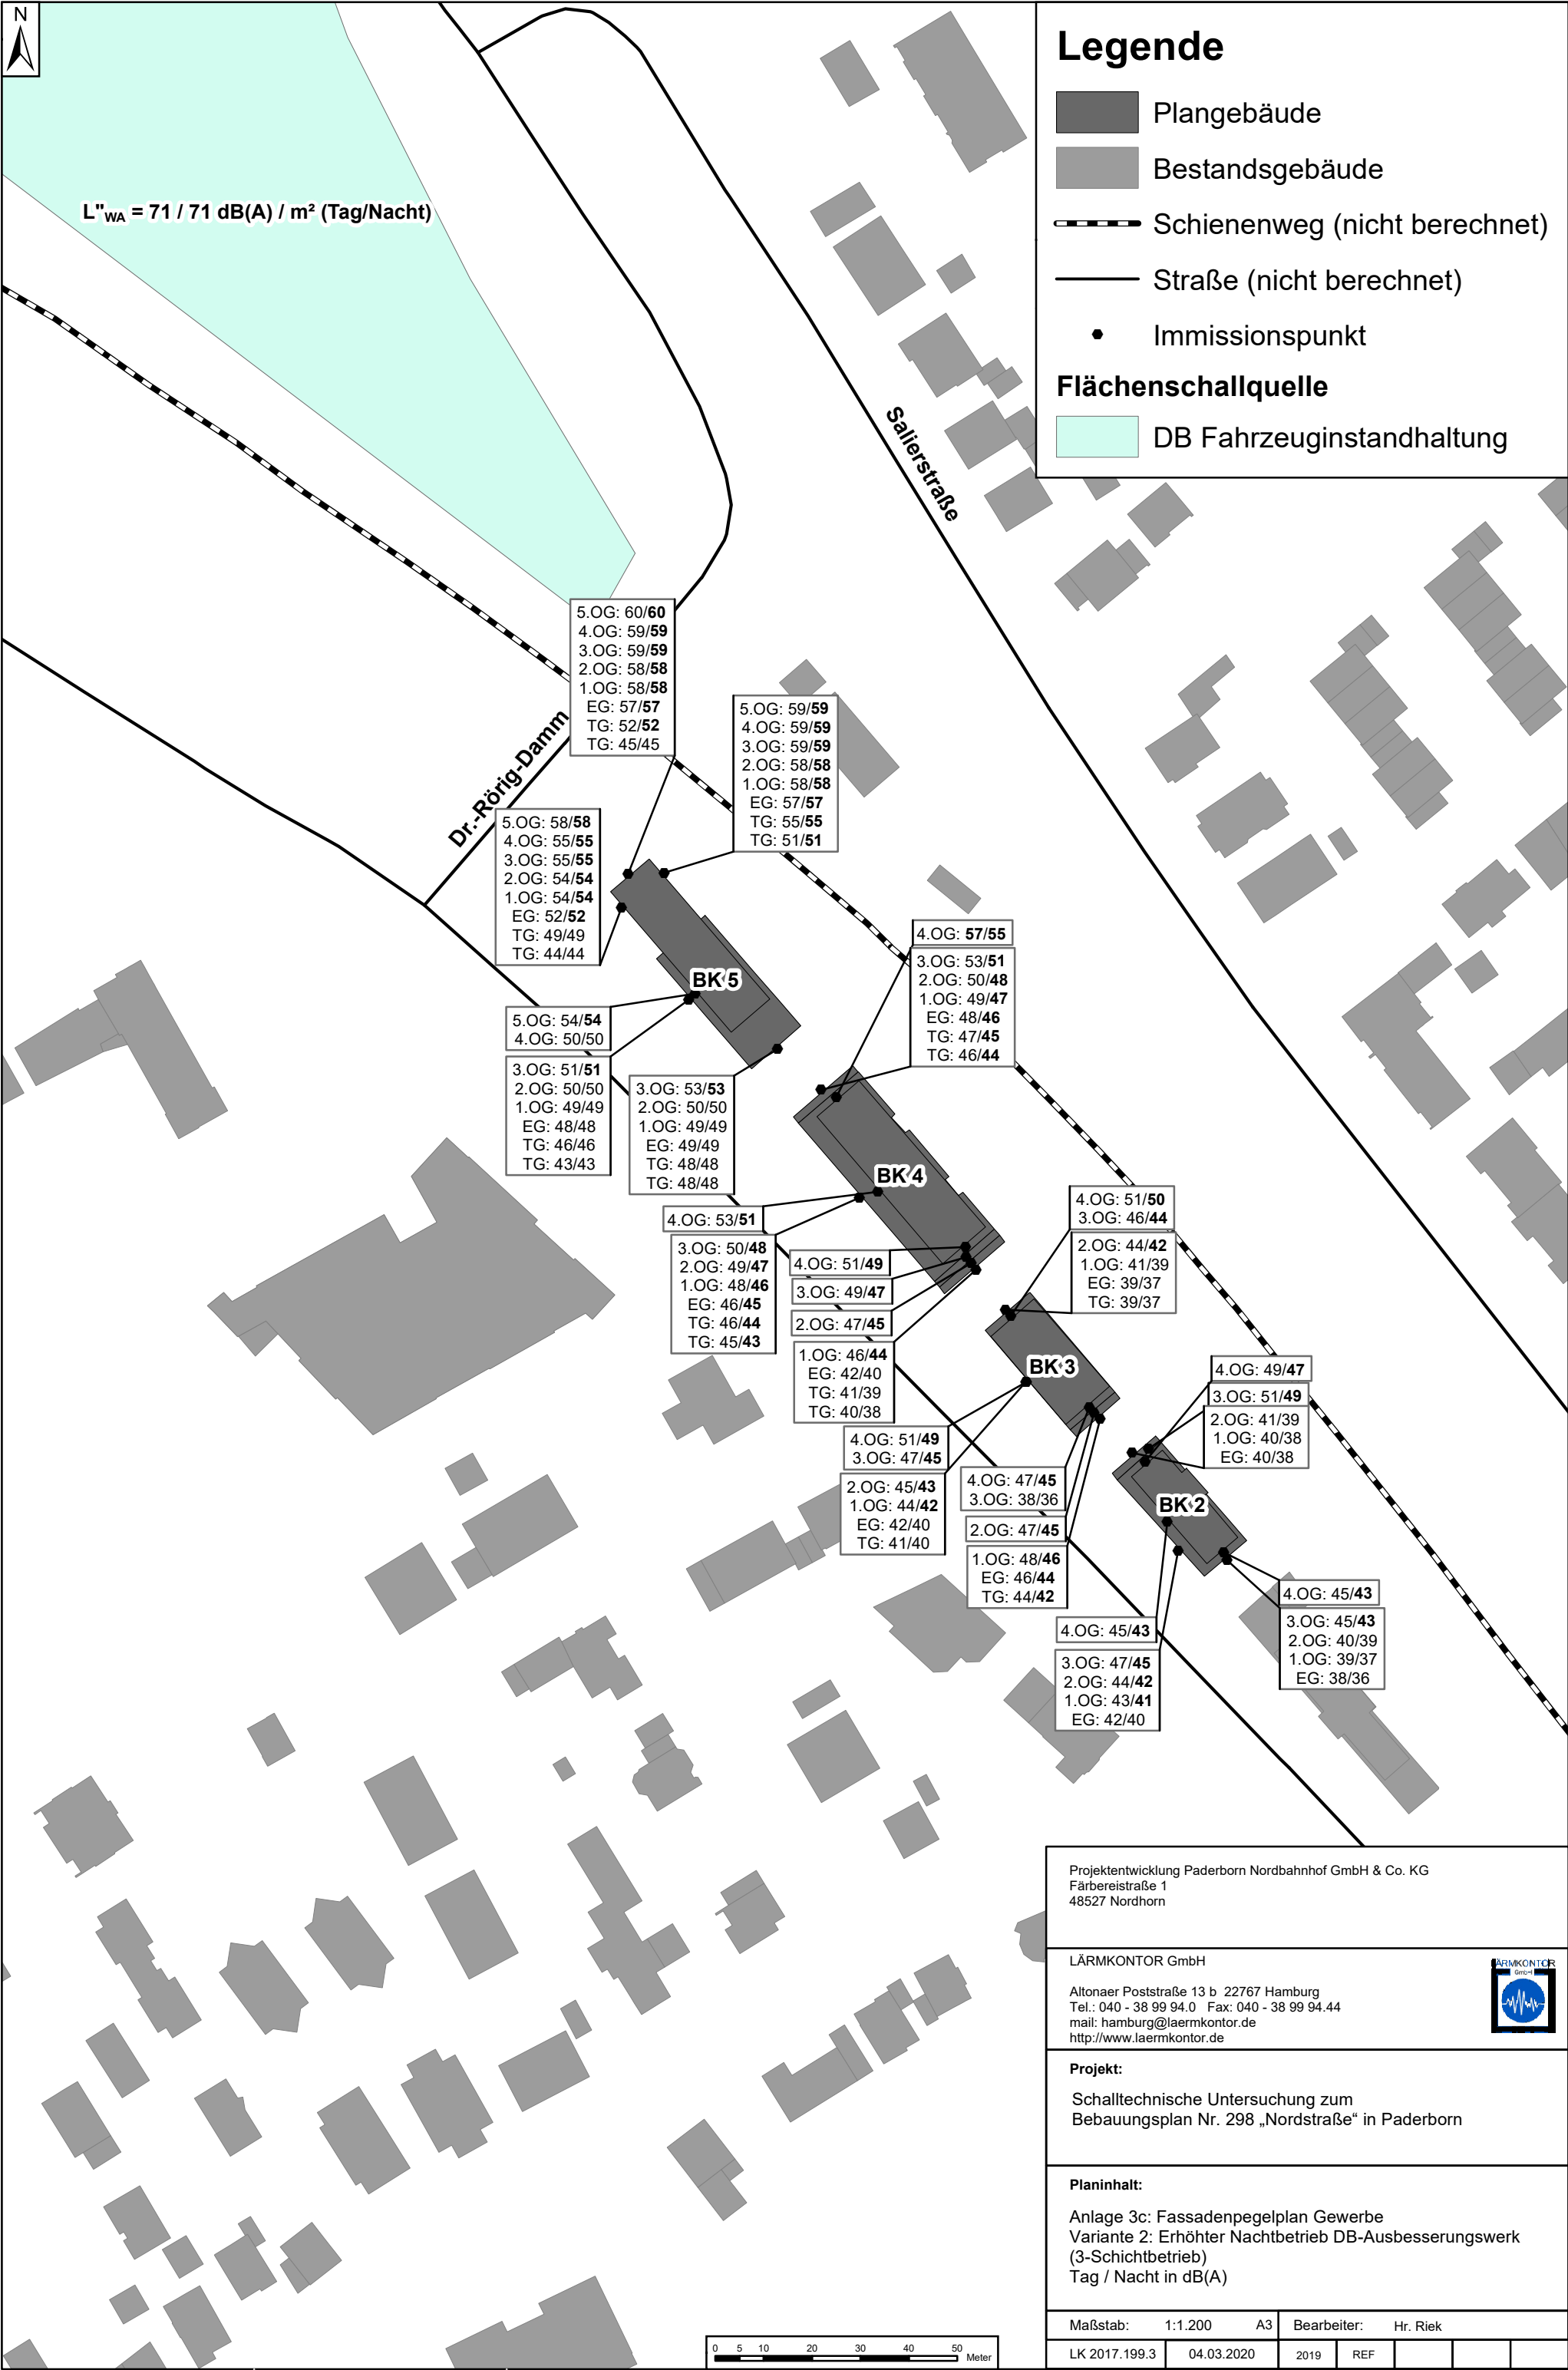

Legende

- Plangebäude
- Bestandsgebäude
- Schienenweg (nicht berechnet)
- Straße (nicht berechnet)
- Immissionspunkt

Flächenschallquelle

- DB Fahrzeuginstandhaltung

Projektentwicklung Paderborn Nordbahnhof GmbH & Co. KG
Färbereistraße 1
48527 Nordhorn

LÄRMKONTOR GmbH

Altonaer Poststraße 13 b 22767 Hamburg
Tel.: 040 - 38 99 94.0 Fax: 040 - 38 99 94.44
mail: hamburg@laermkontor.de
http://www.laermkontor.de



Projekt:


Schalltechnische Untersuchung zum
Bebauungsplan Nr. 298 „Nordstraße“ in Paderborn

Planinhalt:

Anlage 3c: Fassadenpegelplan Gewerbe
Variante 2: Erhöhter Nachtbetrieb DB-Ausbesserungswerk
(3-Schichtbetrieb)
Tag / Nacht in dB(A)

Maßstab: 1:1.200 A3 Bearbeiter: Hr. Riek

LK 2017.199.3 04.03.2020 2019 REF

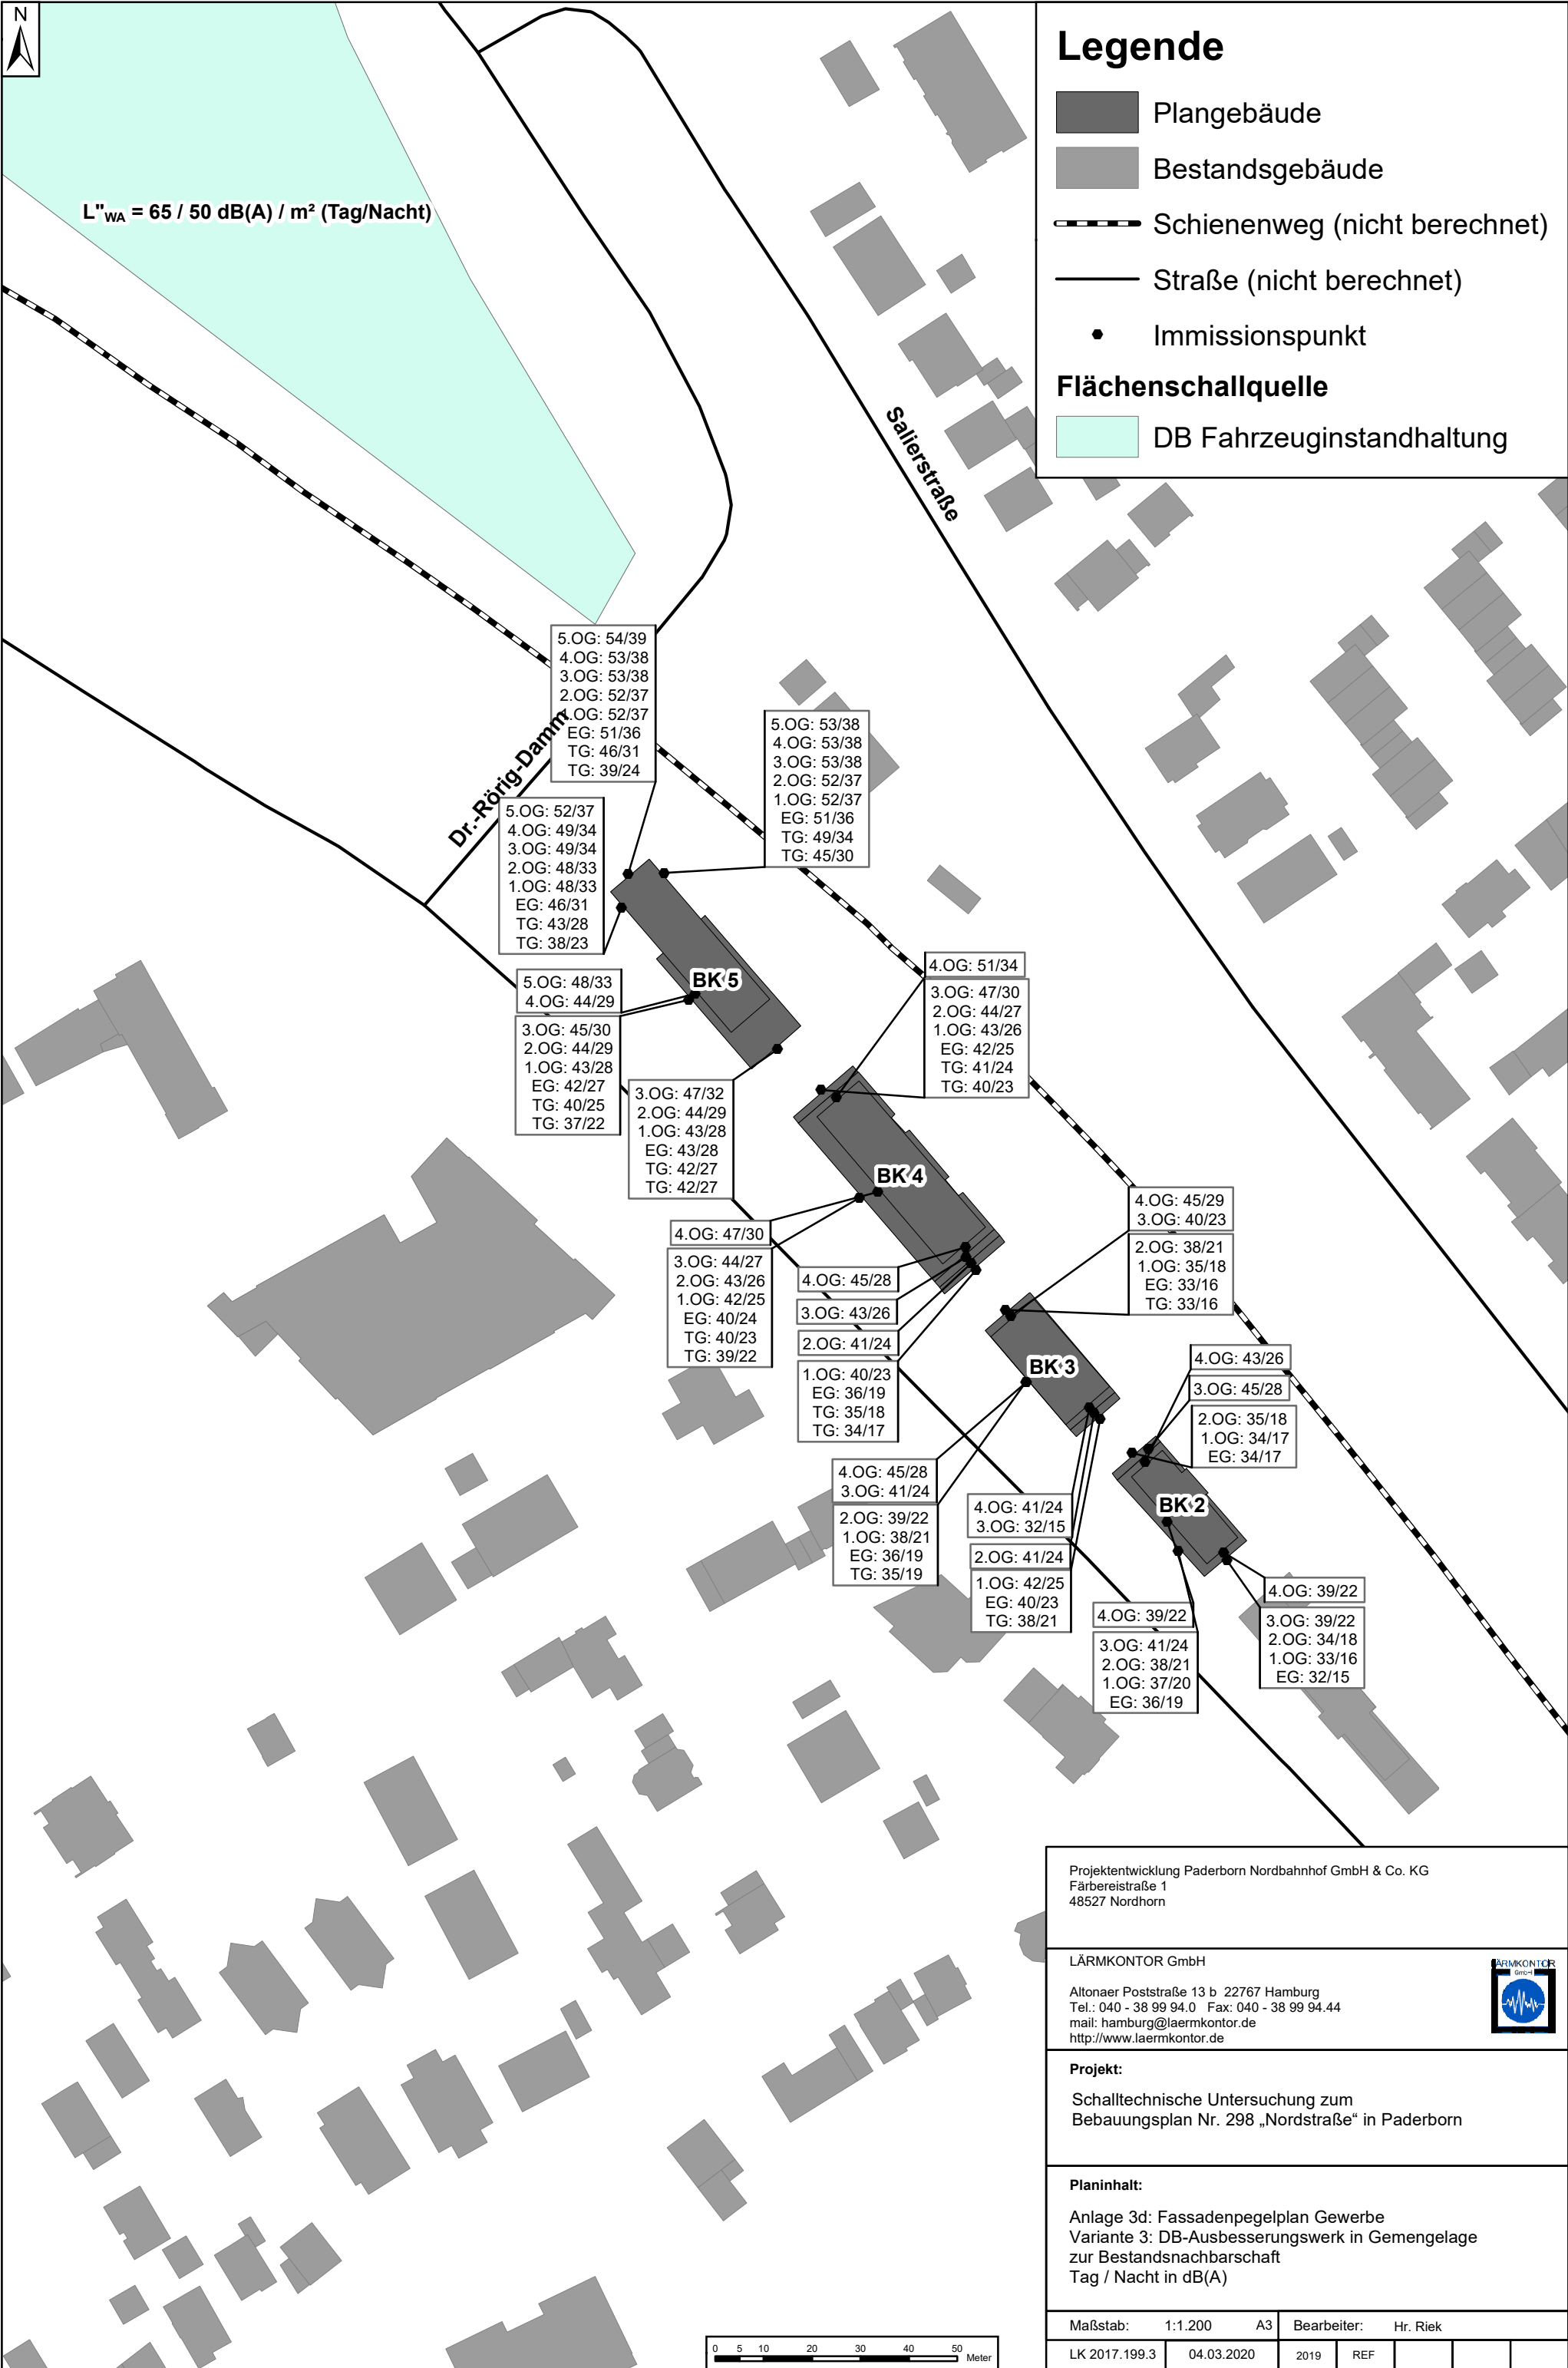



Legende

— Straße

— Schienenweg

Plangebäude






Bestandsgebäude

Schallschutzempfehlungen

Passiver Schutz

Keine Schlafräume (obligat in der Gesamtplanung)


Lüftungseinrichtungen für Schlaf- und Kinderzimmer

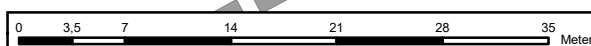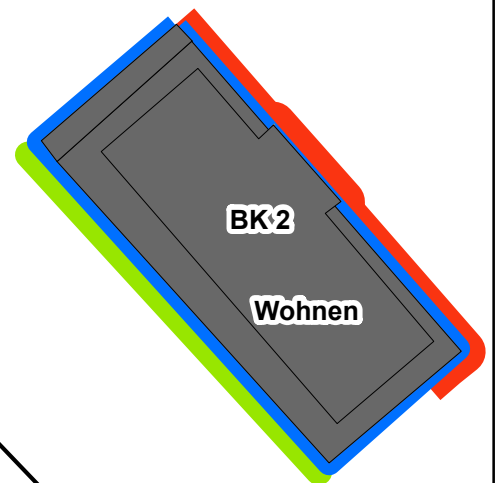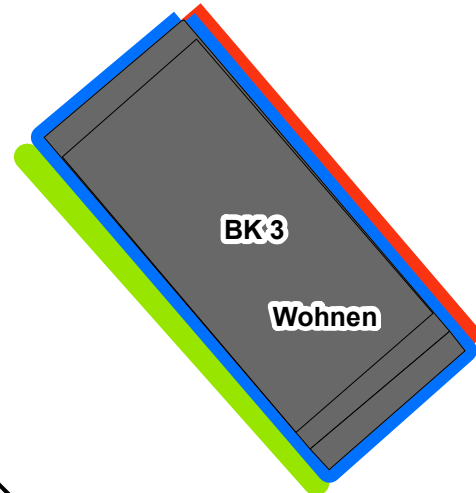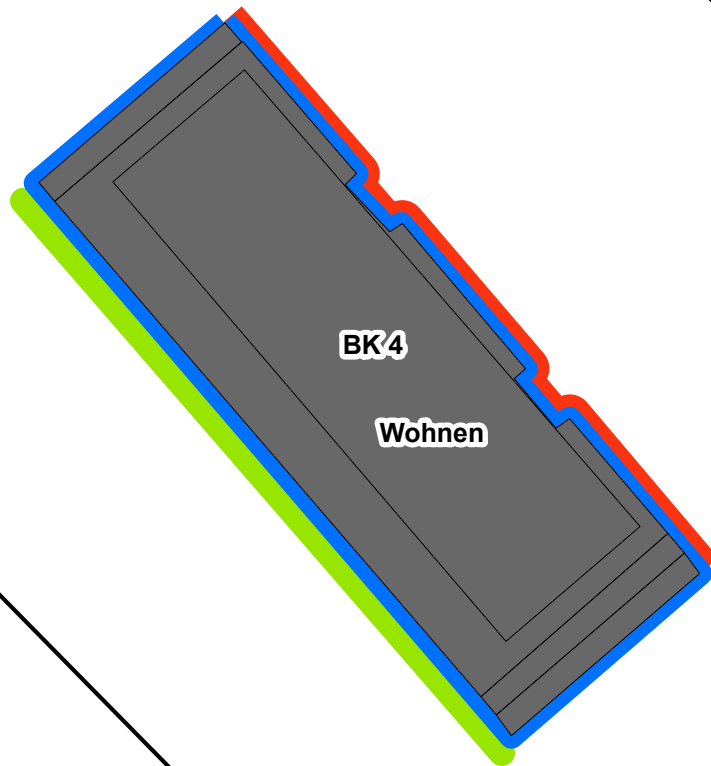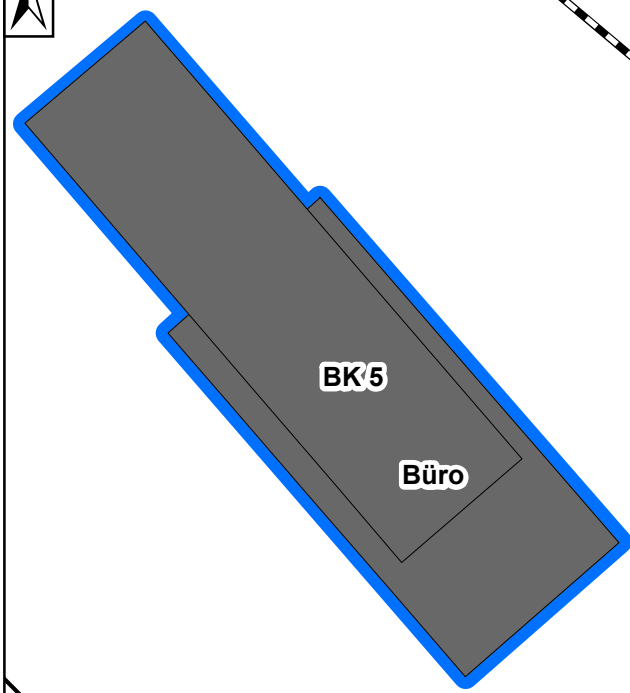

Projektentwicklung Paderborn Nordbahnhof GmbH & Co. KG
Färbereistraße 1
48527 Nordhorn

LÄRMKONTOR GmbH

Altonaer Poststraße 13 b 22767 Hamburg
Tel.: 040 - 38 99 94.0 Fax: 040 - 38 99 94.44
mail: hamburg@laermkontor.de
http://www.laermkontor.de

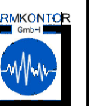

Projekt:

Schalltechnische Untersuchung zum
Bebauungsplan Nr. 298 „Nordstraße“ in Paderborn

Planinhalt:

Anlage 4: Schallschutzempfehlungen zum Verkehrslärm

Maßstab: 1:500 A3 Bearbeiter: Hr. Riek

LK 2017.199.3 12.03.2020