


Lageplan

Der Arbeiterwohnhäuser für die Gewerkschaft
"Monopol"

Maßstab 1:500.

Gemeinde Camen Flur 26.

1703	1704	1705	1706	1707	1708	1728	1747	1732	534
55	36	22	21	21	21	52792	51491	535	
1748	1731	1730	1816	1735	510	1724	1723		
51494	53299	51494	512	51491	512		512		

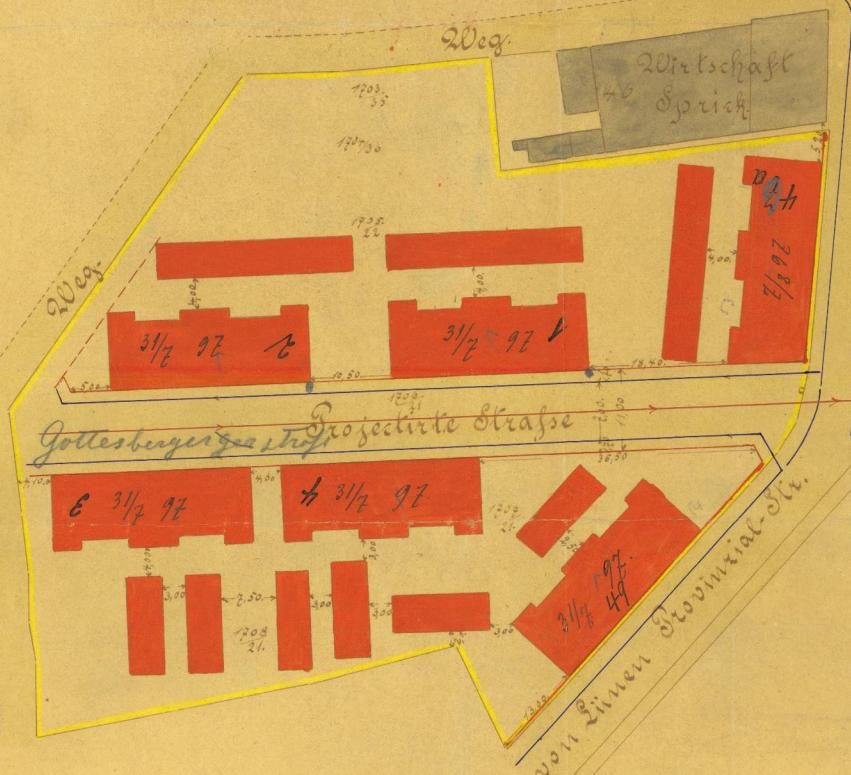

Angefertigt durch:
Wray
Maschineninspector.



Zum Concessionsgemerk vom heutigen Tage gehörig.
Rheinlande bei Gelsenkirchen, den 27. Februar 1897

Für Gewerkschaft Monopol
GELSENKIRCHENER
BERGWERKS-ACTIEN-GESELLSCHAFT.
Wray *Simon*