


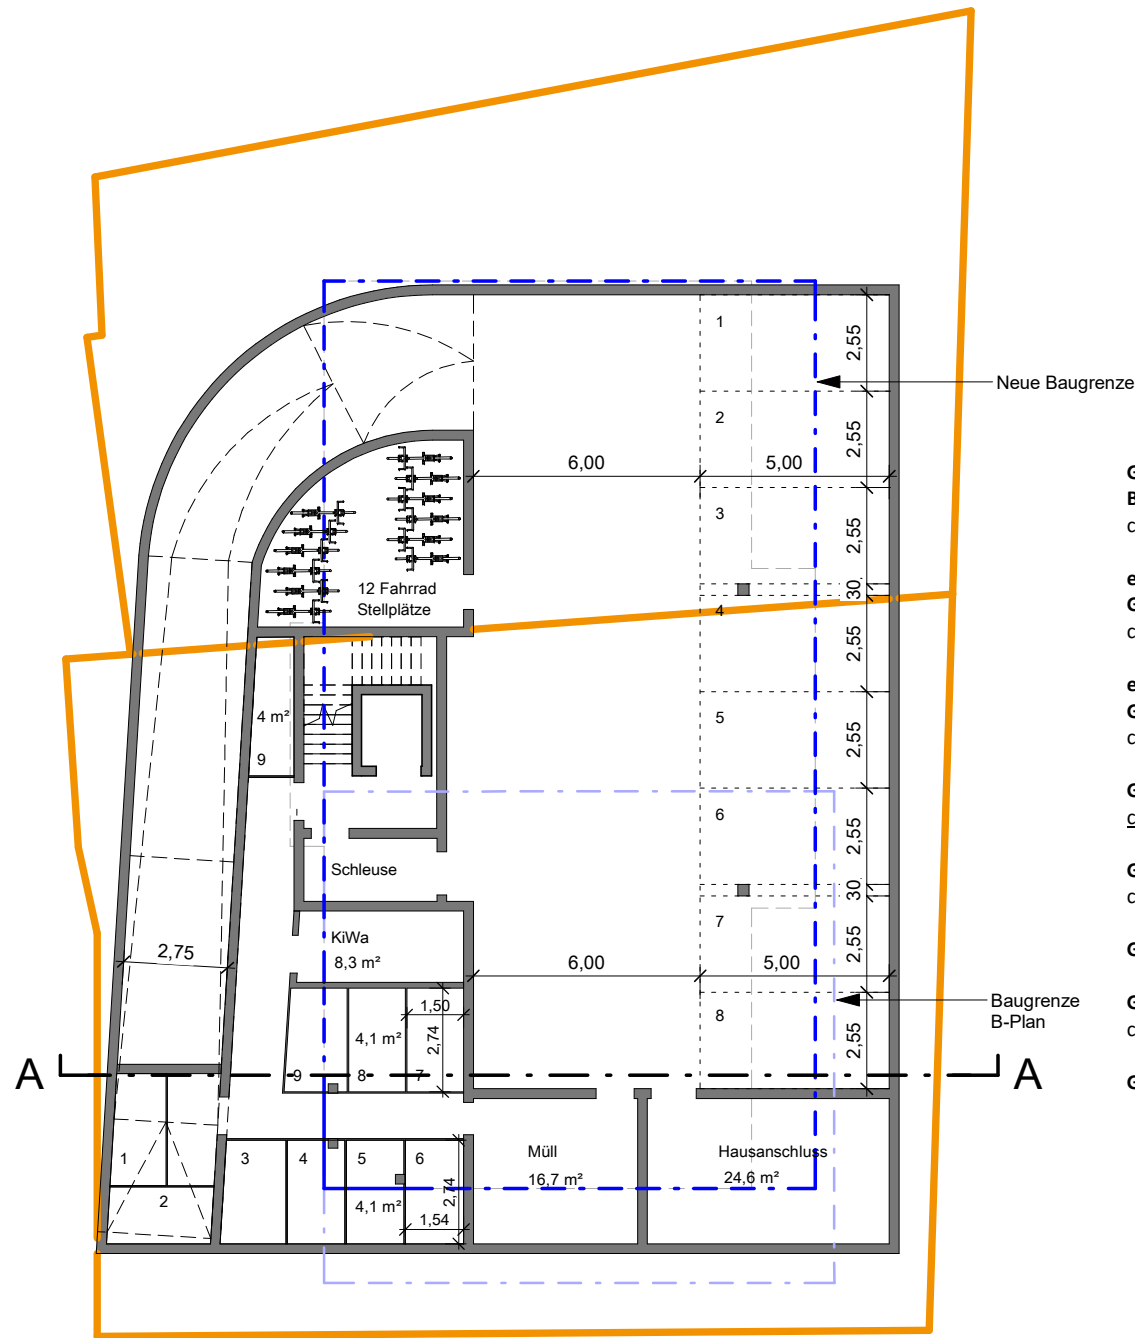

Grundstück nach
B-Plan:
ca. 363 m²

erweitertes
Grundstück A:
ca. 58 m²

erweitertes
Grundstück B:
ca. 318 m²

Gesamt:
ca. 739 m²

GRZ II-Relevanz:
ca 320 m²

GRZ I = 0,43

GRZ II-Relevanz:
ca. 526 m²

GRZ II = 0,71

FÜR ALLE BAUANTRAGSPÄNE GILT: ± 0.00 = 79,10 m ü.NHN

Index	Datum	Änderung

Nordpfeil

Legende

BAUVORANFRAGE

Projekt

Am Görresbach - Haus 7

Neubau von einem Mehrfamilienhaus mit TG

53347 Alter

Projektnummer:
B21-035

Bauherr

3 L Projekt-GmbH + Co.KG
Robert-Koch-Straße 20
53501 Grafschaft -
Gelsdorf
I: 02225/9999421
F: 02225/99994417
info@3L-projekt.de

Datum

Planverfasser

BAU WERK STADT

ARCHITEKTEN

Unterschrift/Stempel

BauWerkStadt
Decker | Jockers | Oelmann | Schraa
Partnerschaft von Architekten mbB

Eduard-Pflüger-Straße 55
53113 Bonn

T: +49(0)228.909017-0
F: +49(0)228.909017-112

info@bauwerkstadt-bonn.de
www.bauwerkstadt-bonn.de

Plan

Grundriss

Untergeschoss Haus 7

Maßstab

1 : 200

Blattformat

DIN A3

Index

Plannummer

4.GR.-1

Gezeichnet

i.A. JR

Erstellungsdatum

20.05.2022

Vorabzug