


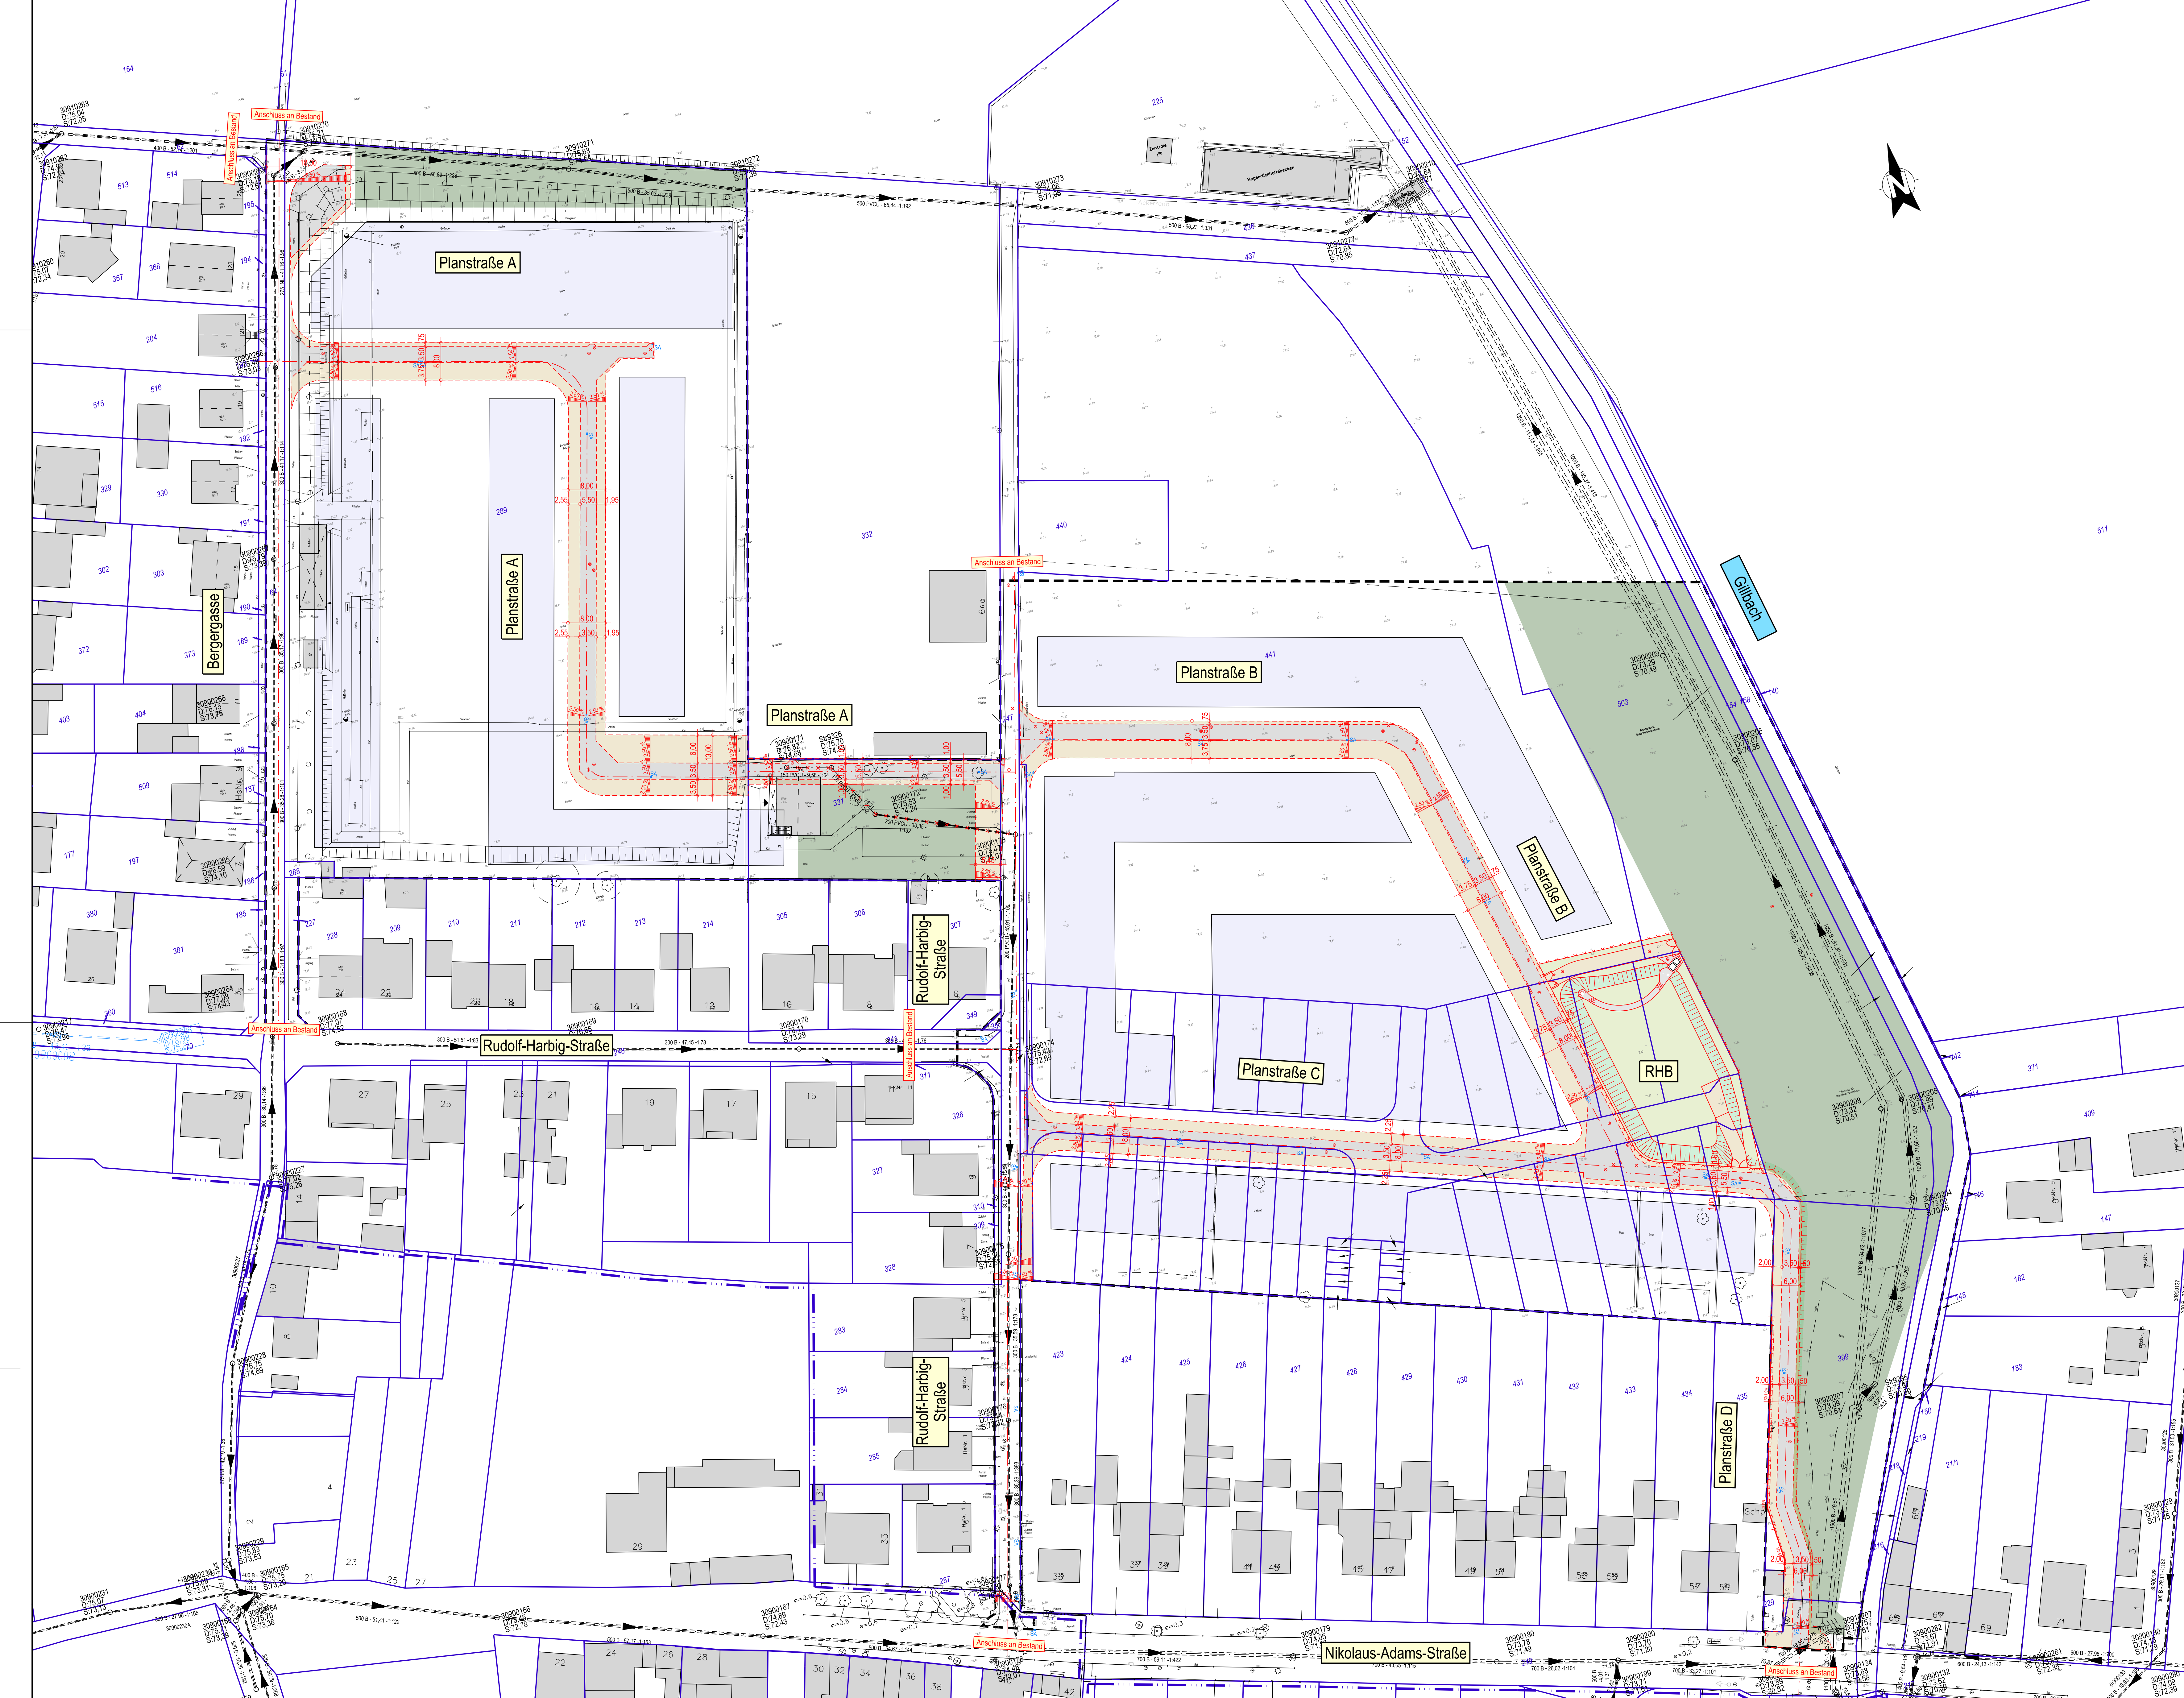

Legende

Baustraße Asphalt

Baustraße Schotter

Straßenablauf, geplant

Querneigungsanzeiger

Schachdeckel, geplant

Bebauung geplant

Gebäude, Bestand

Landschaftsschutzgebiet

e				
d				
c				
b				
a	18.10.22	J. Möller	U. Lank	Anpassung an aktualisierten B-Plan
	Datum	Dat.	Gepr.	Änderung

Höhenreferenzsystem: ☐ NN / DHHN2 ☐ NN / DHHN12 ☒ lokal Lagebezugssystem: ☒ UTM / ETRS89 ☐ Gauß-Krüger ☐ lokal

Höhenbezug:

BERGHEIM

Bethlehämer Str. 9-11

50126 Berghelm

Tel.: 02271 86-0

Fax: 02271 86-239

mail: rathaus@berghelm.de

LANK

INGENIEURBÜRO

Gerttrudstr. 18

T +49 2254 991610

F +49 2254 991610

mail@lank.de

www.lank.de

Erschließung Baugebiete "Am Gillbach" in Rheid-Hüchelhoven

Straßenbau - Baustraße Lageplan Entwurf

bearbeitet: M0 08.02.2022 Maßstab: 1:500

gezeichnet: M0 08.02.2022 Projektnummer: 2118

geprüft: U.La 08.02.2022 Plannummer: 2.02

Geprüft und freigegeben durch: Berghelm, den _____

Aufgestellt: KStn, im Oktober 2022

Digit. von: Ulrich Lank Lank Ingenieurbüro

113x113 26.10.2022 19.41.15 F:\Projekte\2118 - Berghelm - Rheid-Hüchelhoven Erschließung\2118 - Entwurfplanung Überarbeitung 2022-09-20\CAD V002\2022 - Lageplan Baustraße.dgn