




|                                                                                       |                    |                                                                |                 |                                                                                       |           |       |
|---------------------------------------------------------------------------------------|--------------------|----------------------------------------------------------------|-----------------|---------------------------------------------------------------------------------------|-----------|-------|
|  |                    | Regionalniederlassung Ruhr<br>Häpener Hellweg 1 • 44791 Bochum |                 |  |           |       |
| Strasse                                                                               | von NR / Abschnitt | nach NR / Abschnitt                                            | Stationsbereich | Projekt-Nr.                                                                           | 05-0419   |       |
| B 233                                                                                 | Abschnitt          | Abschnitt                                                      |                 | Umfang                                                                                | 7 3       |       |
| Nächster Ort                                                                          | Bergkamen          |                                                                |                 | Plan Nr.                                                                              | Planblatt |       |
| B 233<br>Erneuerung der Lippebrücke<br>Bergkamen - Rünthe                             |                    |                                                                |                 |                                                                                       |           |       |
| Befehlschein                                                                          |                    |                                                                |                 | Lageplan<br>Maßstab 1:250                                                             |           |       |
| Art. Baujahr                                                                          | Datum              | Zeichen                                                        | Nr.             | Art der Änderung                                                                      | Datum     | Heute |
| Grundplan                                                                             | 05/2012            | FFP                                                            |                 |                                                                                       |           |       |
| Detail                                                                                | 09/2015            | WSP                                                            |                 |                                                                                       |           |       |
| genehmigt                                                                             | 09/2015            | WSP                                                            |                 |                                                                                       |           |       |
| geprüft                                                                               | 09/2015            |                                                                |                 |                                                                                       |           |       |
| Aufgestellt                                                                           |                    |                                                                |                 |                                                                                       |           |       |
| Bochum,<br>Der Leiter der Regionalniederlassung Ruhr                                  |                    |                                                                |                 |                                                                                       |           |       |
| i.A.                                                                                  |                    |                                                                |                 |                                                                                       |           |       |