


P:\2008\Taberg Ingenieure\08292 Grimberg 3-4-Bergkamen\Plane\Planung 2010\08292 Lageplan 2010.dwg

Grundlageplan und Geodaten erstellt durch
Ingenieurbuero Tiemann und Schulte
44141 Dortmund Tel 0231-579899 Fax 0231-553215
Karl Marx Strasse 32 E-Mail: Post@Tiemann-Schulte.de
Stand: 11.12.2007 zu Plan: 14.775

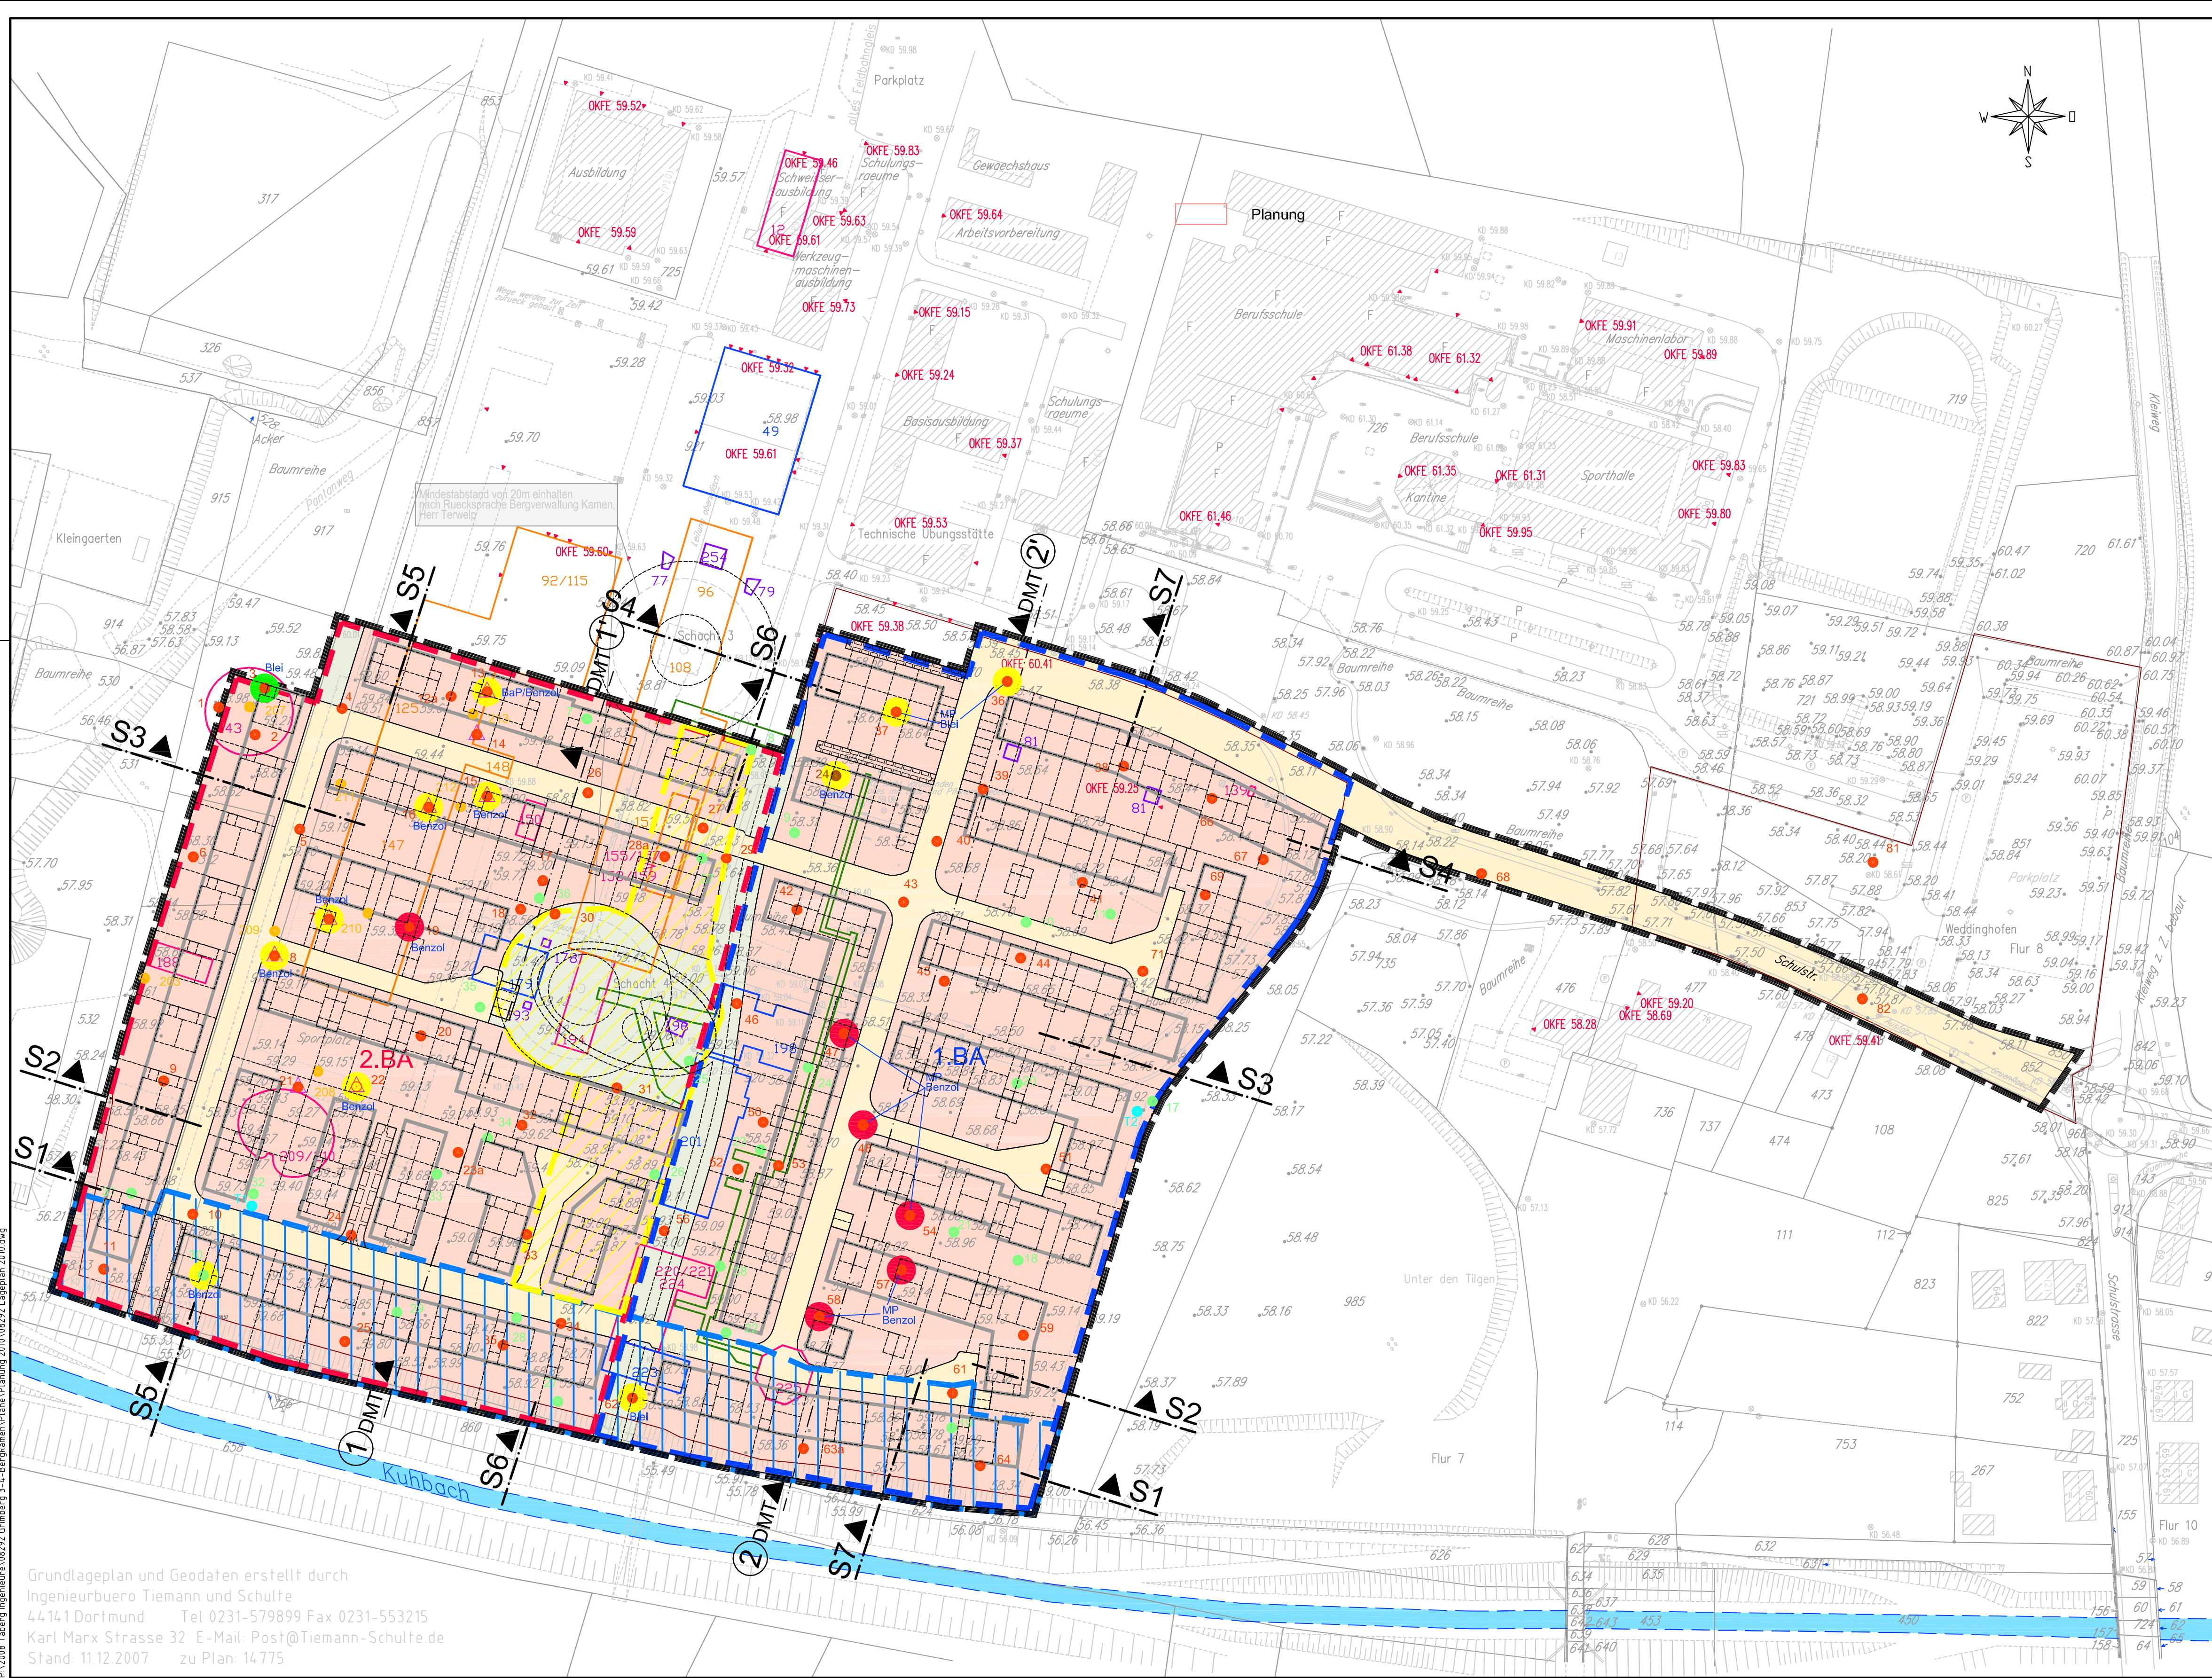

LEGENDE

- vorhandenes Gebäude
Planung
1. Bauabschnitt
2. Bauabschnitt
- Aufbereitungsfläche liegt im 2. Bauabschnitt.
Durchführung der Aufbereitung erfolgt im 1. Bauabschnitt.
Bodenauftrag von ca. 1,0 m geplant
- Aufbereitungsfläche am Kuhbach.
Aufbereitung erfolgt im 1. Bauabschnitt.
Bodenauftrag von ca. 0,5 m geplant
- ▲ S Geländeschnitt (siehe Anlage 4)
- Baugrenze
Grenze des räumlichen Geltungsbereichs des Bebauungsplans
Allgemeine Wohngebiete gem. §4 BauNVO
Öffentliche Straßenverkehrsflächen
Öffentliche Grünfläche

Untersuchungsergebnisse nach BBodenSchV

- ≤ W
P
Mischprobe
Parameter

Aufschlüsse DMT

- Rammkernsondierung, DMT Nov. 1996
Rammkernsondierung, DMT Juli 1997
Rammkernsondierung, DMT Dez. 2002
Rammkernsondierung, DMT 2006/2007
Grundwassermessstelle, DMT Sept. 1996
Bodenluftmessstelle, DMT 2006/2007

Altfundamente

Vermutete Lage der Altfundamente

- Gebäude auf Stützen
Schachthalle und Wagenlauf
Schacht 3 und 4
Sieber/Verladung/Aufbereitung
- Einzelfundamente
Streifenfundamente der Fördergerüste Schacht 3 und 4
Fundamente der Tragwerksbinder im Ost- und Westteil der Kasse (ehemalige Flugzeughalle)
Fraktionswindenfundamente
Schacht 3
Schacht 4
- Gebäude mit Maschinenfundamenten
Fördermaschinengebäude Schacht 3
Fördermaschinengebäude Schacht 4
Kompressor- und Lüftergebäude
Gaskompressorgebäude
Grubenlüfter
- Sonstige Gebäude
Lokschuppen
Eindicker
Tiefbunker
Kohlentrocknungsanlage
Schachthalle Schacht 4
Methangasabsaugung/Kesselhaus
Sprengstoffbunker
Dünnstoffversorgungsanlage
Wassermesserschacht
Kühlturm
- Unterirdische Bauwerke
- Mannschaftsgang zwischen der Lampenstube und Schacht 3
- Wetterkanal zwischen Schacht 4 und dem Grubenlüftergebäude (198) bzw. dem Kompressorgebäude (201)

Index	Datum	geändert
Planersteller:	TABERG	TABERG Ingenieure GmbH 44536 Lünen - Zechenstraße 2 Telefon 0231/987073-0 - Telefax 0231/987073-17
RAG Montan Immobilien	RAG Montan Immobilien GmbH Ehemalige Schachtanlage Grimberg 3/4 in Bergkamen Erstellung eines Aufbereitungskonzeptes für eine Teillfläche der ehemaligen Schachtanlage Grimberg 3/4 - Sanierungsplan -	Anlage Nr.: 2.3 Index: --
Planbezeichnung: Ergebnisse der chemischen Analysen nach BBodSchV Bodenhorizonte 0,0 - 1,0 Tiefe	Maßstab: 1 : 1000	
bearbeitet	Datum	Name
gezeichnet	02.11.2010	Ku
geprüft	02.11.2010	Scz/Be
		geändert
		geändert
		Projekt-Nr.: 08292