
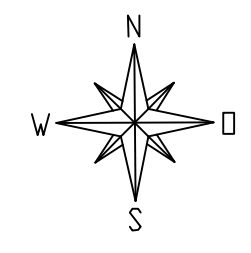
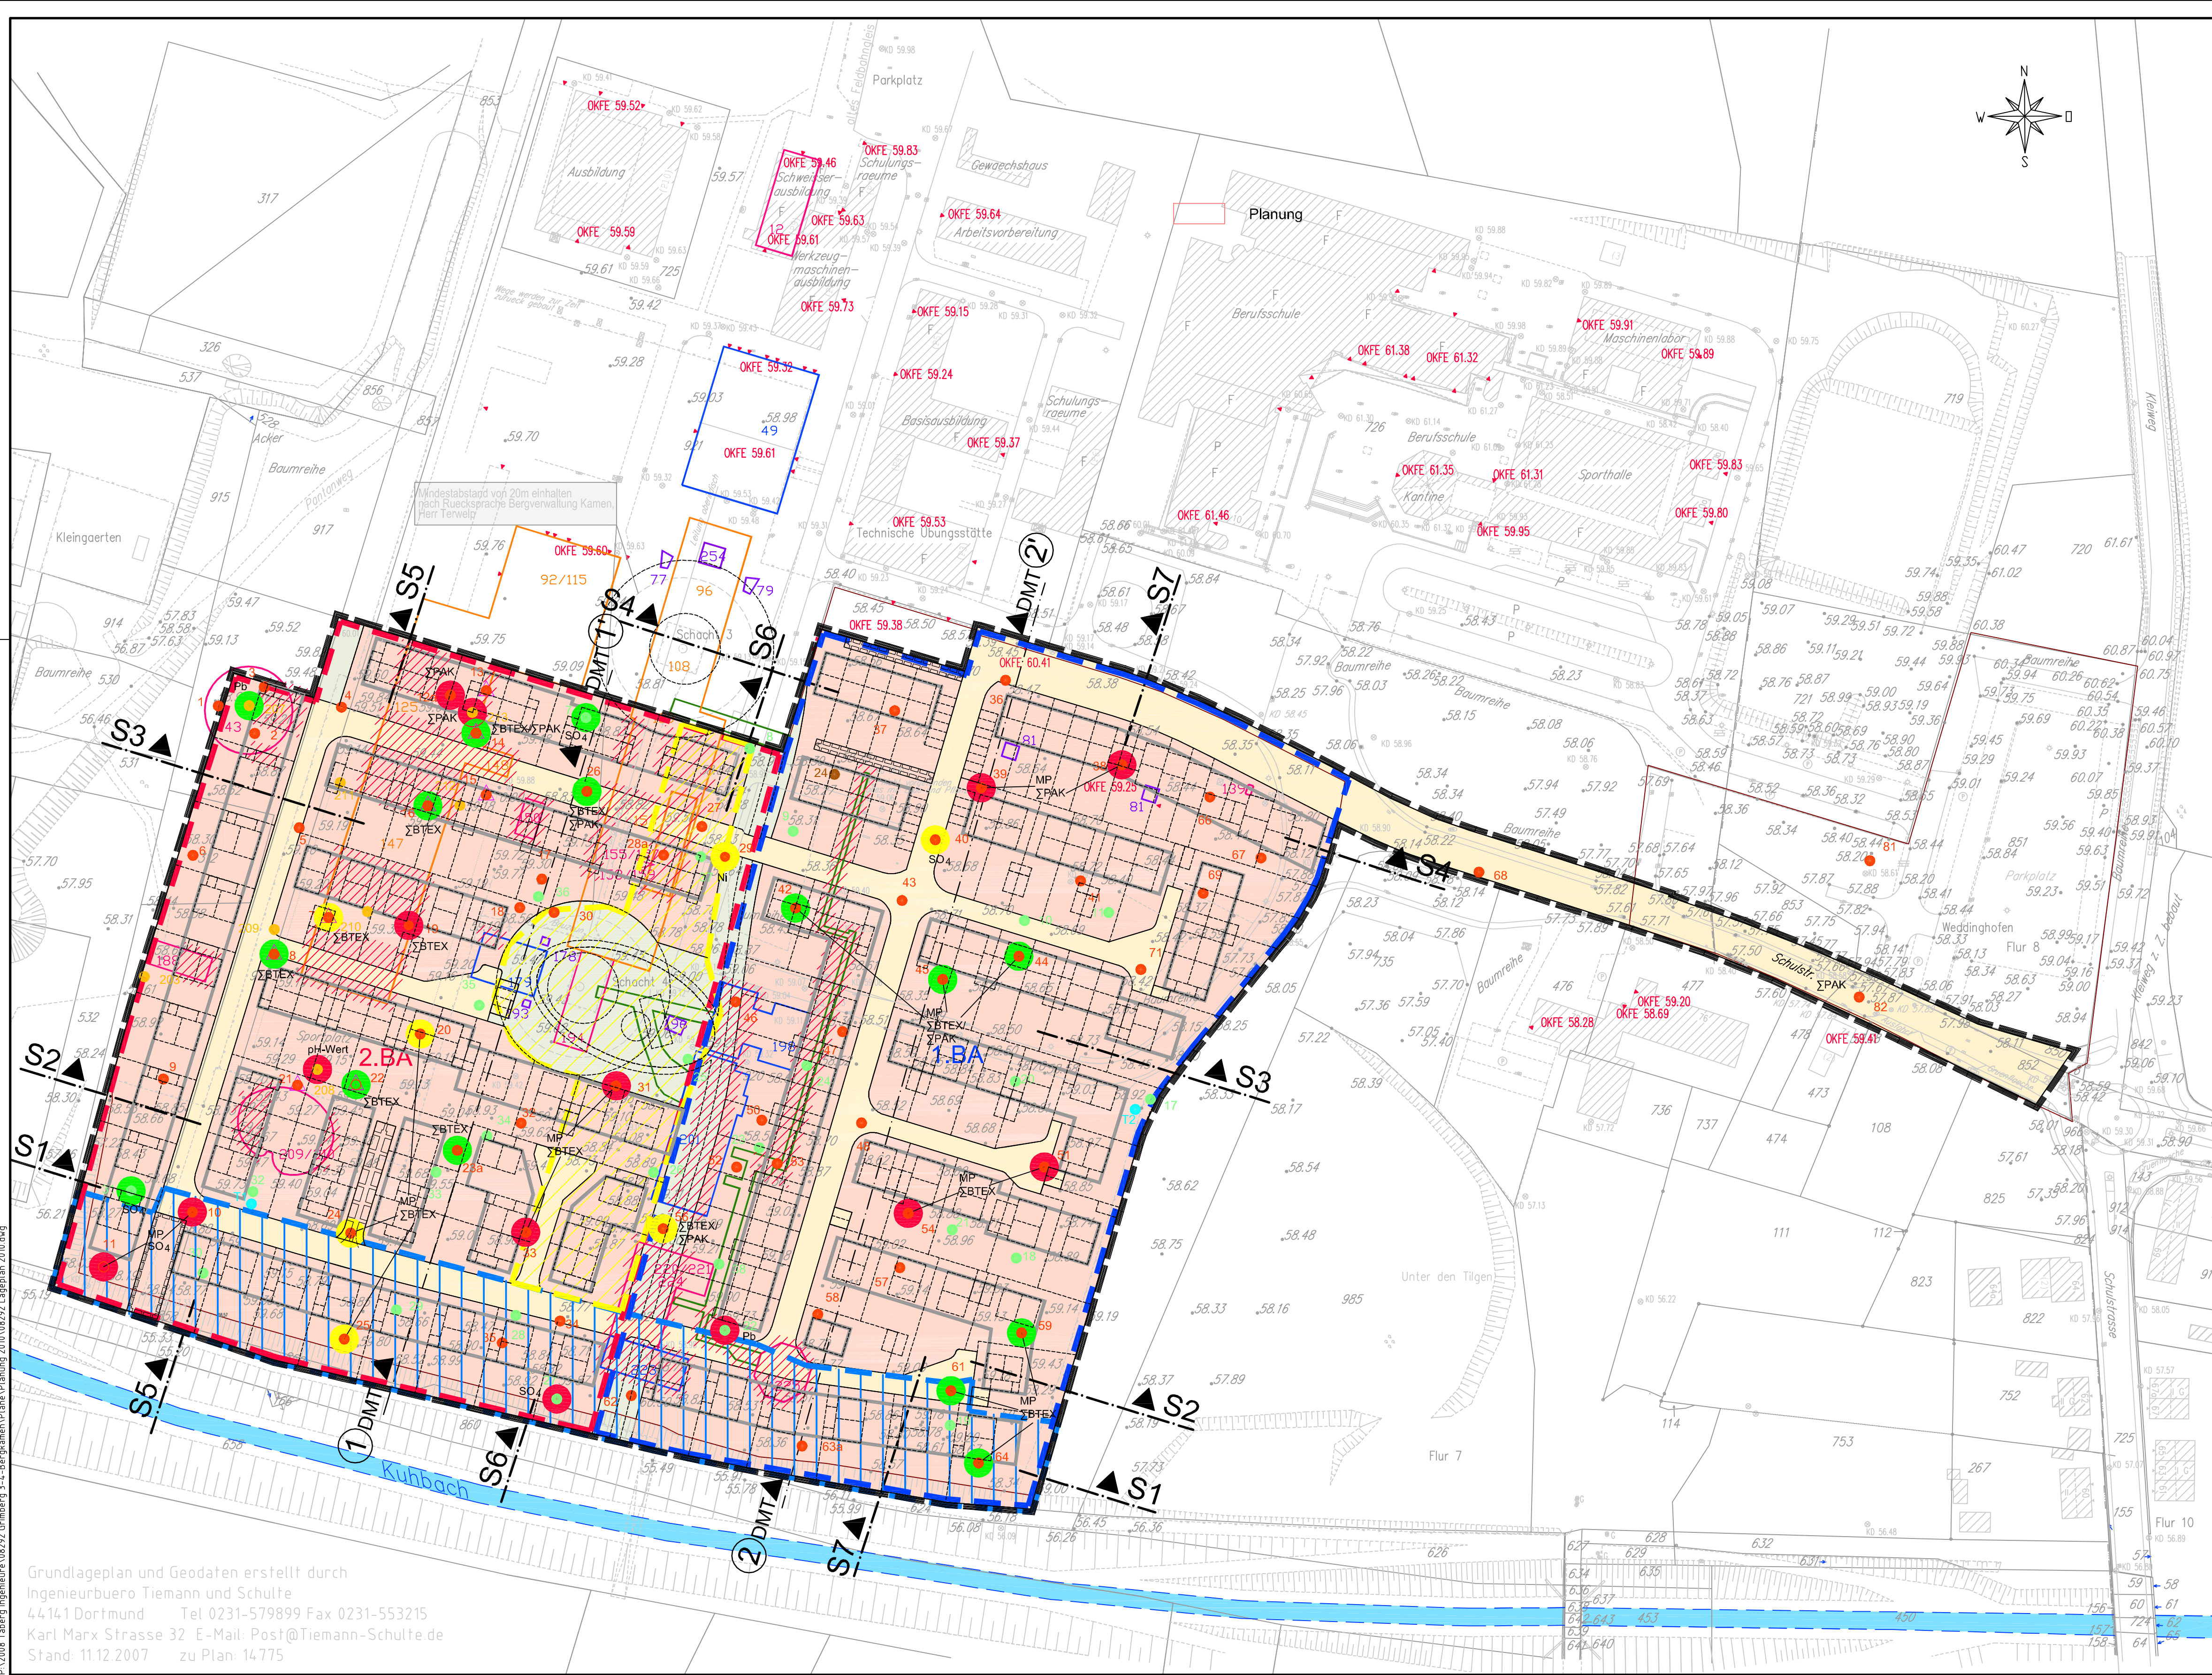
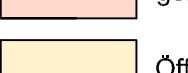
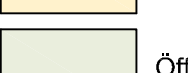


P:\2008\Taberg Ingenieure\08292 Grimberg 3-4-Bergkamen\Plane\Planung 2010\08292 Lageplan 2010.dwg

Grundlageplan und Geodaten erstellt durch
Ingenieurbuero Tiemann und Schulte
44141 Dortmund Tel 0231-579899 Fax 0231-553215
Karl Marx Strasse 32 E-Mail: Post@Tiemann-Schulte.de
Stand: 11.12.2007 zu Plan: 14.775

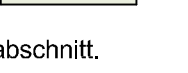


LEGENDE

-  vorhandenes Gebäude
-  Planung
-  1. Bauabschnitt
-  2. Bauabschnitt
-  Aufbereitungsfläche liegt im 2. Bauabschnitt.
Durchführung der Aufbereitung erfolgt im 1. Bauabschnitt.
Bodenauftrag von ca. 1,0 m geplant
-  Aufbereitungsfläche am Kuhbach.
Aufbereitung erfolgt im 1. Bauabschnitt.
Bodenauftrag von ca. 0,5 m geplant
-  Geländeschnitt (siehe Anlage 4)
-  Baugrenze
-  Grenze des räumlichen Geltungs-
bereichs des Bebauungsplans
-  Allgemeine Wohngebiete
gem. §4 BauNVO
-  Öffentliche Straßen-
verkehrsflächen
-  Öffentliche Grünfläche

LAGA Zuordnungswerte für Boden (Tabelle II.1.2-2/3)
Quelle: Lageplan DMT 2008 Anlage 4.2

Böden mit chemischen Bodenqualitäten >Z1.1, die unterhalb
der Aushubebene im Untergrund verbleiben. 1,0 - 4,0 Tiefe.

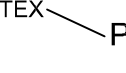-  Z 1.2
-  Z 2
-  > Z 2
-  Mischprobe
MP
-  Parameter
ΣBTEX

Aufschlüsse DMT

-  Rammkernsondierung, DMT Nov. 1996
-  Rammkernsondierung, DMT Juli 1997
-  Rammkernsondierung, DMT Dez. 2002
-  Rammkernsondierung, DMT 2006/2007
-  Grundwassermessstelle, DMT Sept. 1996
-  Bodenluftmessstelle, DMT 2006/2007

Altfundamente

Vermutete Lage der Altfundamente

-  Gebäude auf Stützen
Schachthalle und Wagenlauf
Schacht 3 und 4
Sieber-/Verladungs/Aufbereitung
-  Einzelfundamente
Streifenfundamente der Förder-
geräte Schacht 3 und 4
Fundamente der Tragwerksbinder
im Ost- und Westteil der Kasse
(ehemalige Flugzeughalle)
Fraktionswindenfundamente
Schacht 3
Schacht 4
-  Gebäude mit Maschinenfundamenten
Fördermaschinengebäude Schacht 3
Fördermaschinengebäude Schacht 4
Kompressor- und Lüftergebäude
Gaskompressorgebäude
Grubenlüfter
-  Sonstige Gebäude
Lokschuppen
Enddicker
Tiefbunker
Kohlentröcknungsanlage
Schachthalle Schacht 4
Methangasabsaugung/Kesselhaus
Sprengstoffbunker
Dünneinstoffversorgung
Wassermesserschacht
Kühlurm
-  Unterirdische Bauwerke
- Mannschaftsgang zwischen der
Lampentube und Schacht 3
- Wetterkanal zwischen Schacht 4
und dem Grubenlüftergebäude(198)
bzw. dem Kompressor-
gebäude (201)
- 96/108/120/153

92/115/125/147/148
- 77/79/178/193

81
- 49

179

201

223

198
- 12

143

150

188

194

220/221/224

209/210

155/157/158/159

139

225

Index	Datum				geändert
Planersteller:		TABERG Ingenieure GmbH 44536 Lünen - Zechenstraße 2 Telefon 0231/987073-0 - Telefax 0231/987073-17			
RAG Montan Immobilien		RAG Montan Immobilien GmbH Ehemalige Schachtanlage Grimberg 3/4 in Bergkamen Erstellung eines Aufbereitungskonzeptes für eine Teilfläche der ehemaligen Schachtanlage Grimberg 3/4 - Sanierungsplan -		Anlage Nr. : 3.2	Index : --
Planbezeichnung: Rückbau von vermuteten Altfundamenten im Bereich der neuen Bauwerke				Maßstab: 1 : 1000	
	Datum	Name		Datum	Name
bearbeitet	02.11.2010	Ku	geändert		
gezeichnet	02.11.2010	Scz/Be	geändert		
geprüft			Projekt-Nr.: 08292		