


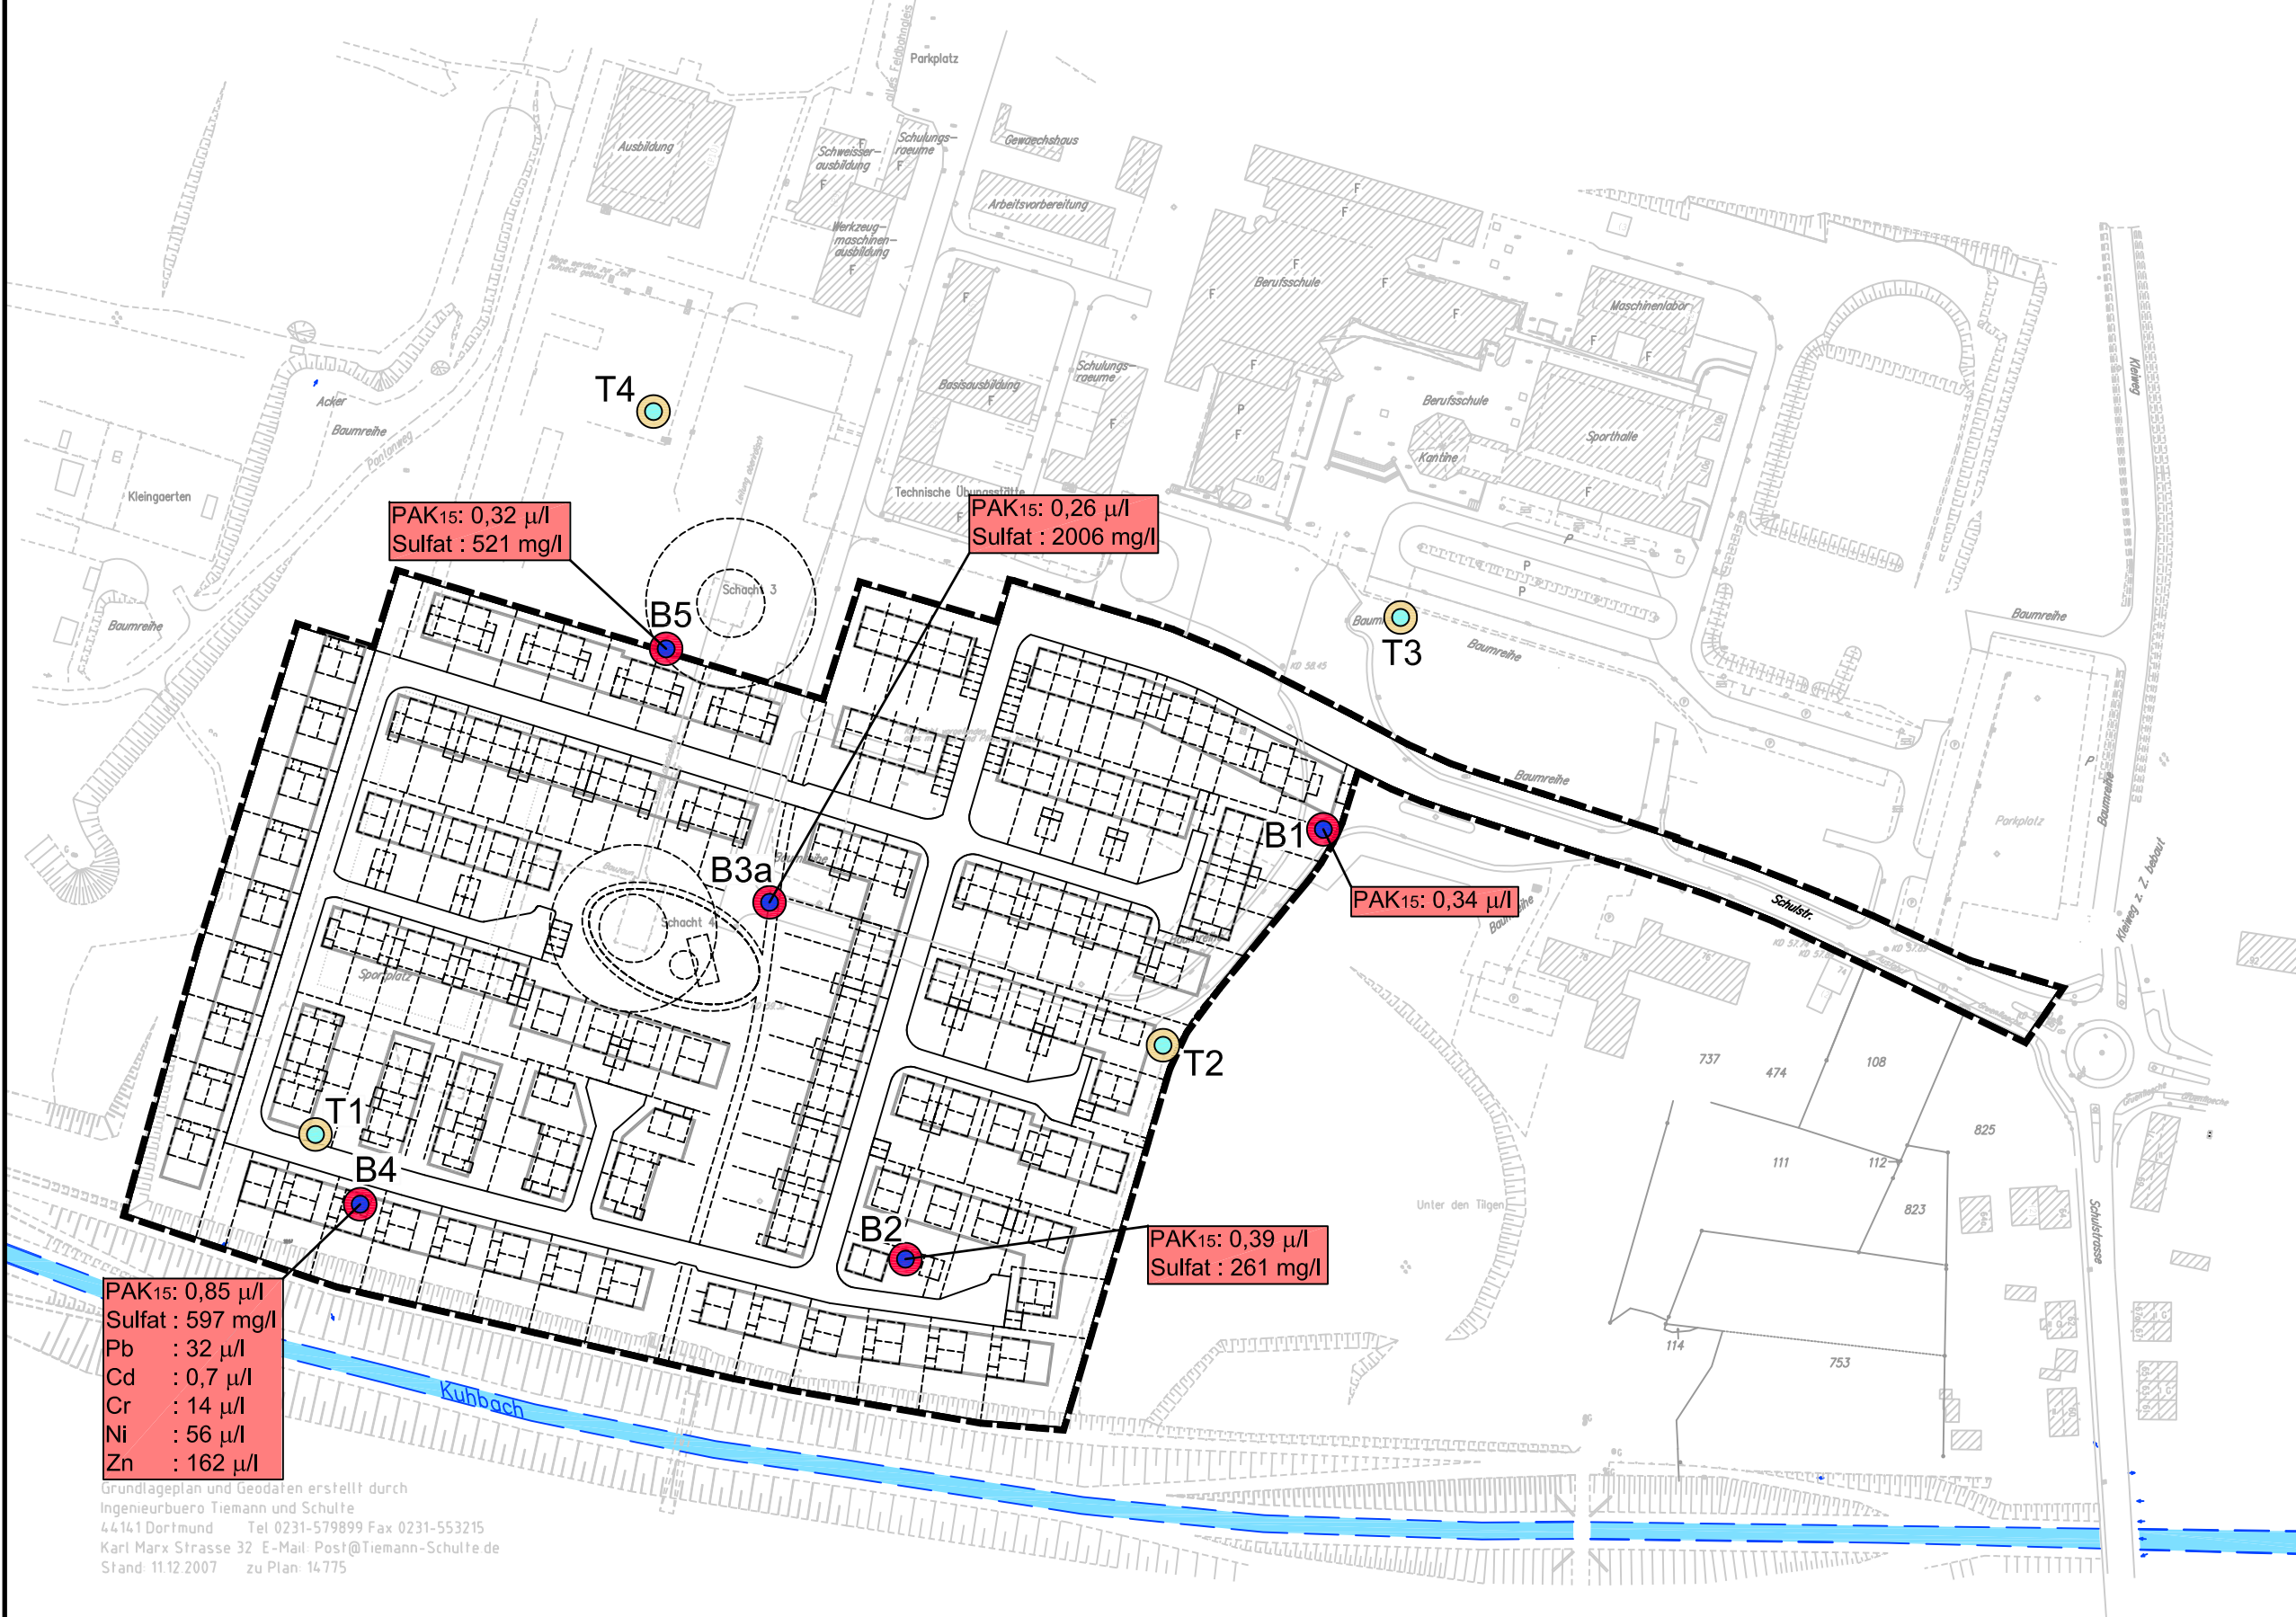

Pb	= Blei
Cd	= Cadmium
Cr	= Crom
Ni	= Nickel
Zn	= Zink

 B1 - B5 neue Grundwassermessstellen (2011)

Index	Datum				geändert
Planersteller:				TABERG Ingenieure GmbH 44536 Lünen - Zechenstraße 2 Telefon 0231/987073-0 - Telefax 0231/987073-17	
			Anlage Nr. : 5		Index : --
RAG Montan Immobilien GmbH Ehemalige Schachtanlage Grimberg 3/4 in Bergkamen Ergänzende Grundwasseruntersuchung					
Planbezeichnung: Überschreitung des Geringfügigkeitsschwellenwert (LAWA 2004) im Grundwasser (Oktober 2011)			Maßstab: 1 : 2000		
	Datum	Name		Datum	Name
bearbeitet	23.11.2011	Bo	geändert		
gezeichnet	23.11.2011	Be	geändert		
geprüft			Projekt-Nr.: 08292		

PAK ₁₅ :	0,85 µl
Sulfat :	597 mg/l
Pb :	32 µl
Cd :	0,7 µl
Cr :	14 µl
Ni :	56 µl
Zn :	162 µl

Grundlageplan und Geodaten erstellt durch
Ingenieurbuero Tiemann und Schulte
44141 Dortmund Tel 0231-579899 Fax 0231-553215
Karl Marx Strasse 32 E-Mail: Post@Tiemann-Schulte.de
Stand: 11.12.2007 zu Plan: 14775