

Vorhaben- und Erschließungsplan
"Nahversorgungsstandort Am Roggenkamp"

Lageplan Maßstab 1 : 500
Ansichten und Schnitte Maßstab 1 : 200



Lageplan M 1:500

Schnitte und Ansichten M 1:200



Schnitt B-B (Längsschnitt)

Schnitt A-A (Querschnitt)

Schnitt C-C (Querschnitt Getränkemarkt)

Ansicht West (Geschwister-Scholl-Straße)

Schnitt D-D (Längsschnitt Anlieferungsrampe)

Ansicht Ost (neuer Radweg)


Ansicht Süd (Am Roggenkamp)

Ansicht Nord (Grünstreifen)

Die Werbeanlagen sind nachrichtlich dargestellt.

Vorhabenträger:
AmRogg GmbH & Co. KG
Seeburger Straße 26, 13581 Berlin

Planaufsteller:
Architekturbüro Dipl.-Ing. Regina Bieber
Hagener Strasse 31, 44225 Dortmund

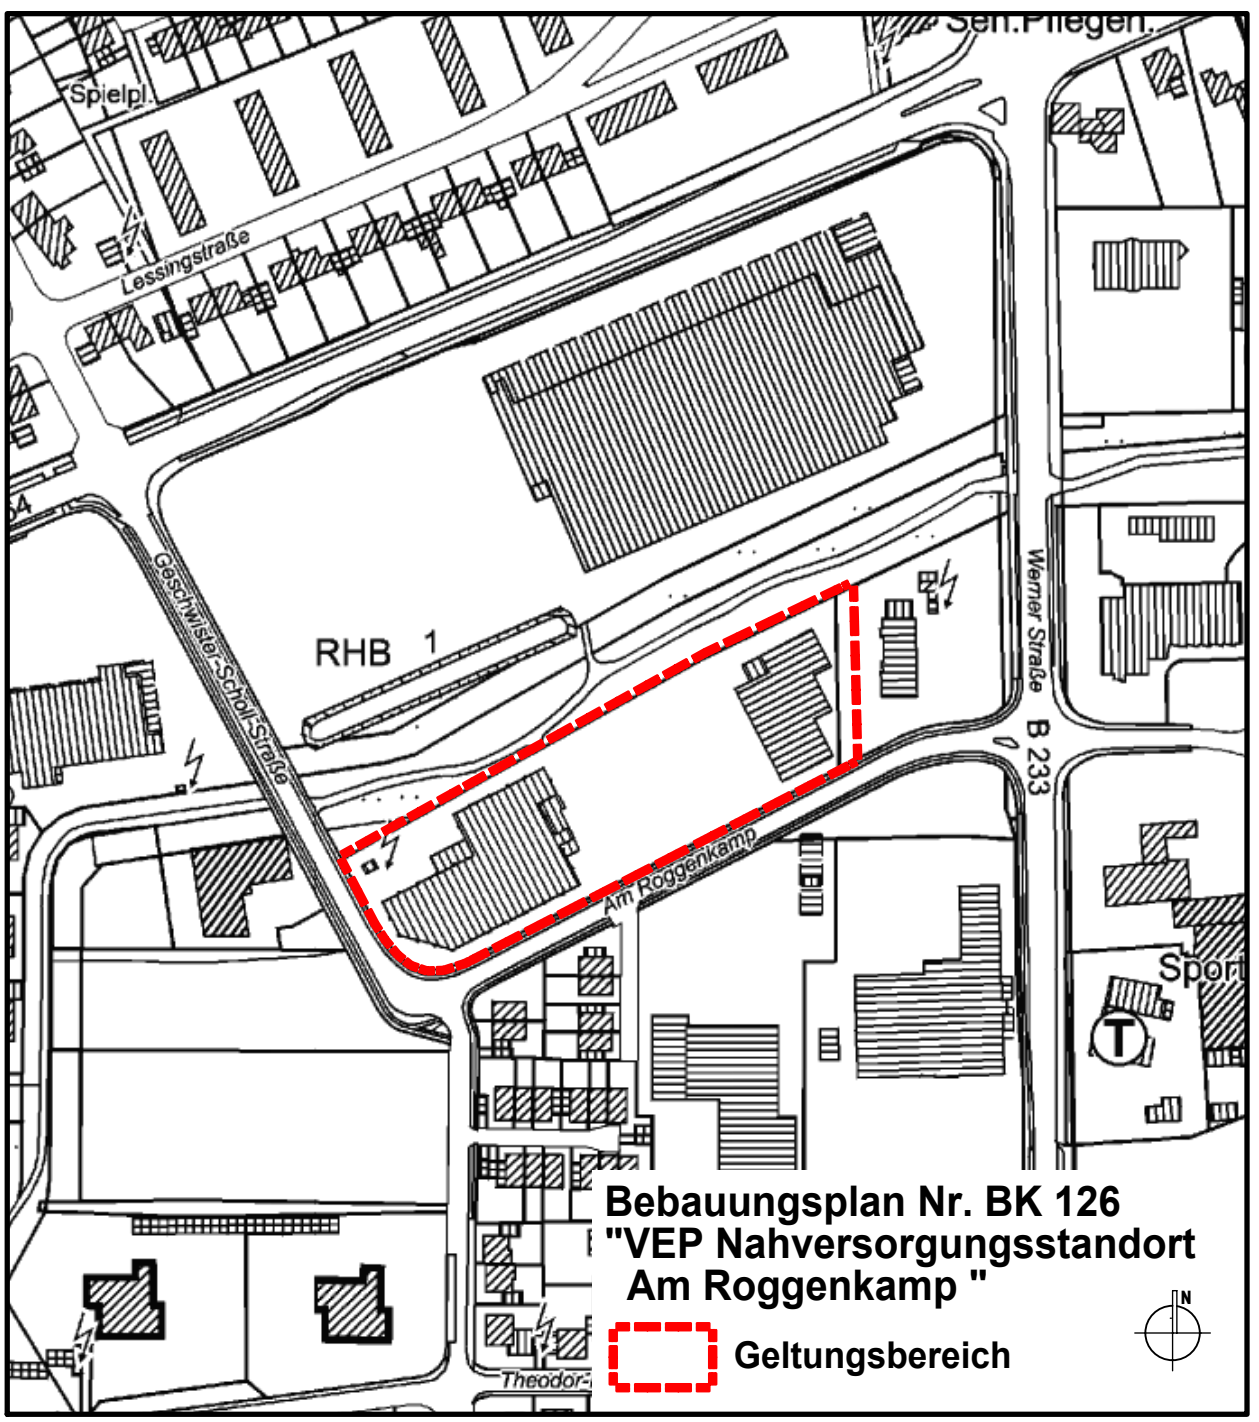

Stadt Bergkamen

Vorhabenbezogener Bebauungsplan Nr. BK 126
"Nahversorgungsstandort Am Roggenkamp"

Satzung (Stand 18.01.2023)

Der Bebauungsplan besteht aus dem vorhabenbezogenen Bebauungsplan und dem Vorhaben- und Erschließungsplan. - Hier Blatt 2 von 2 -