



1.

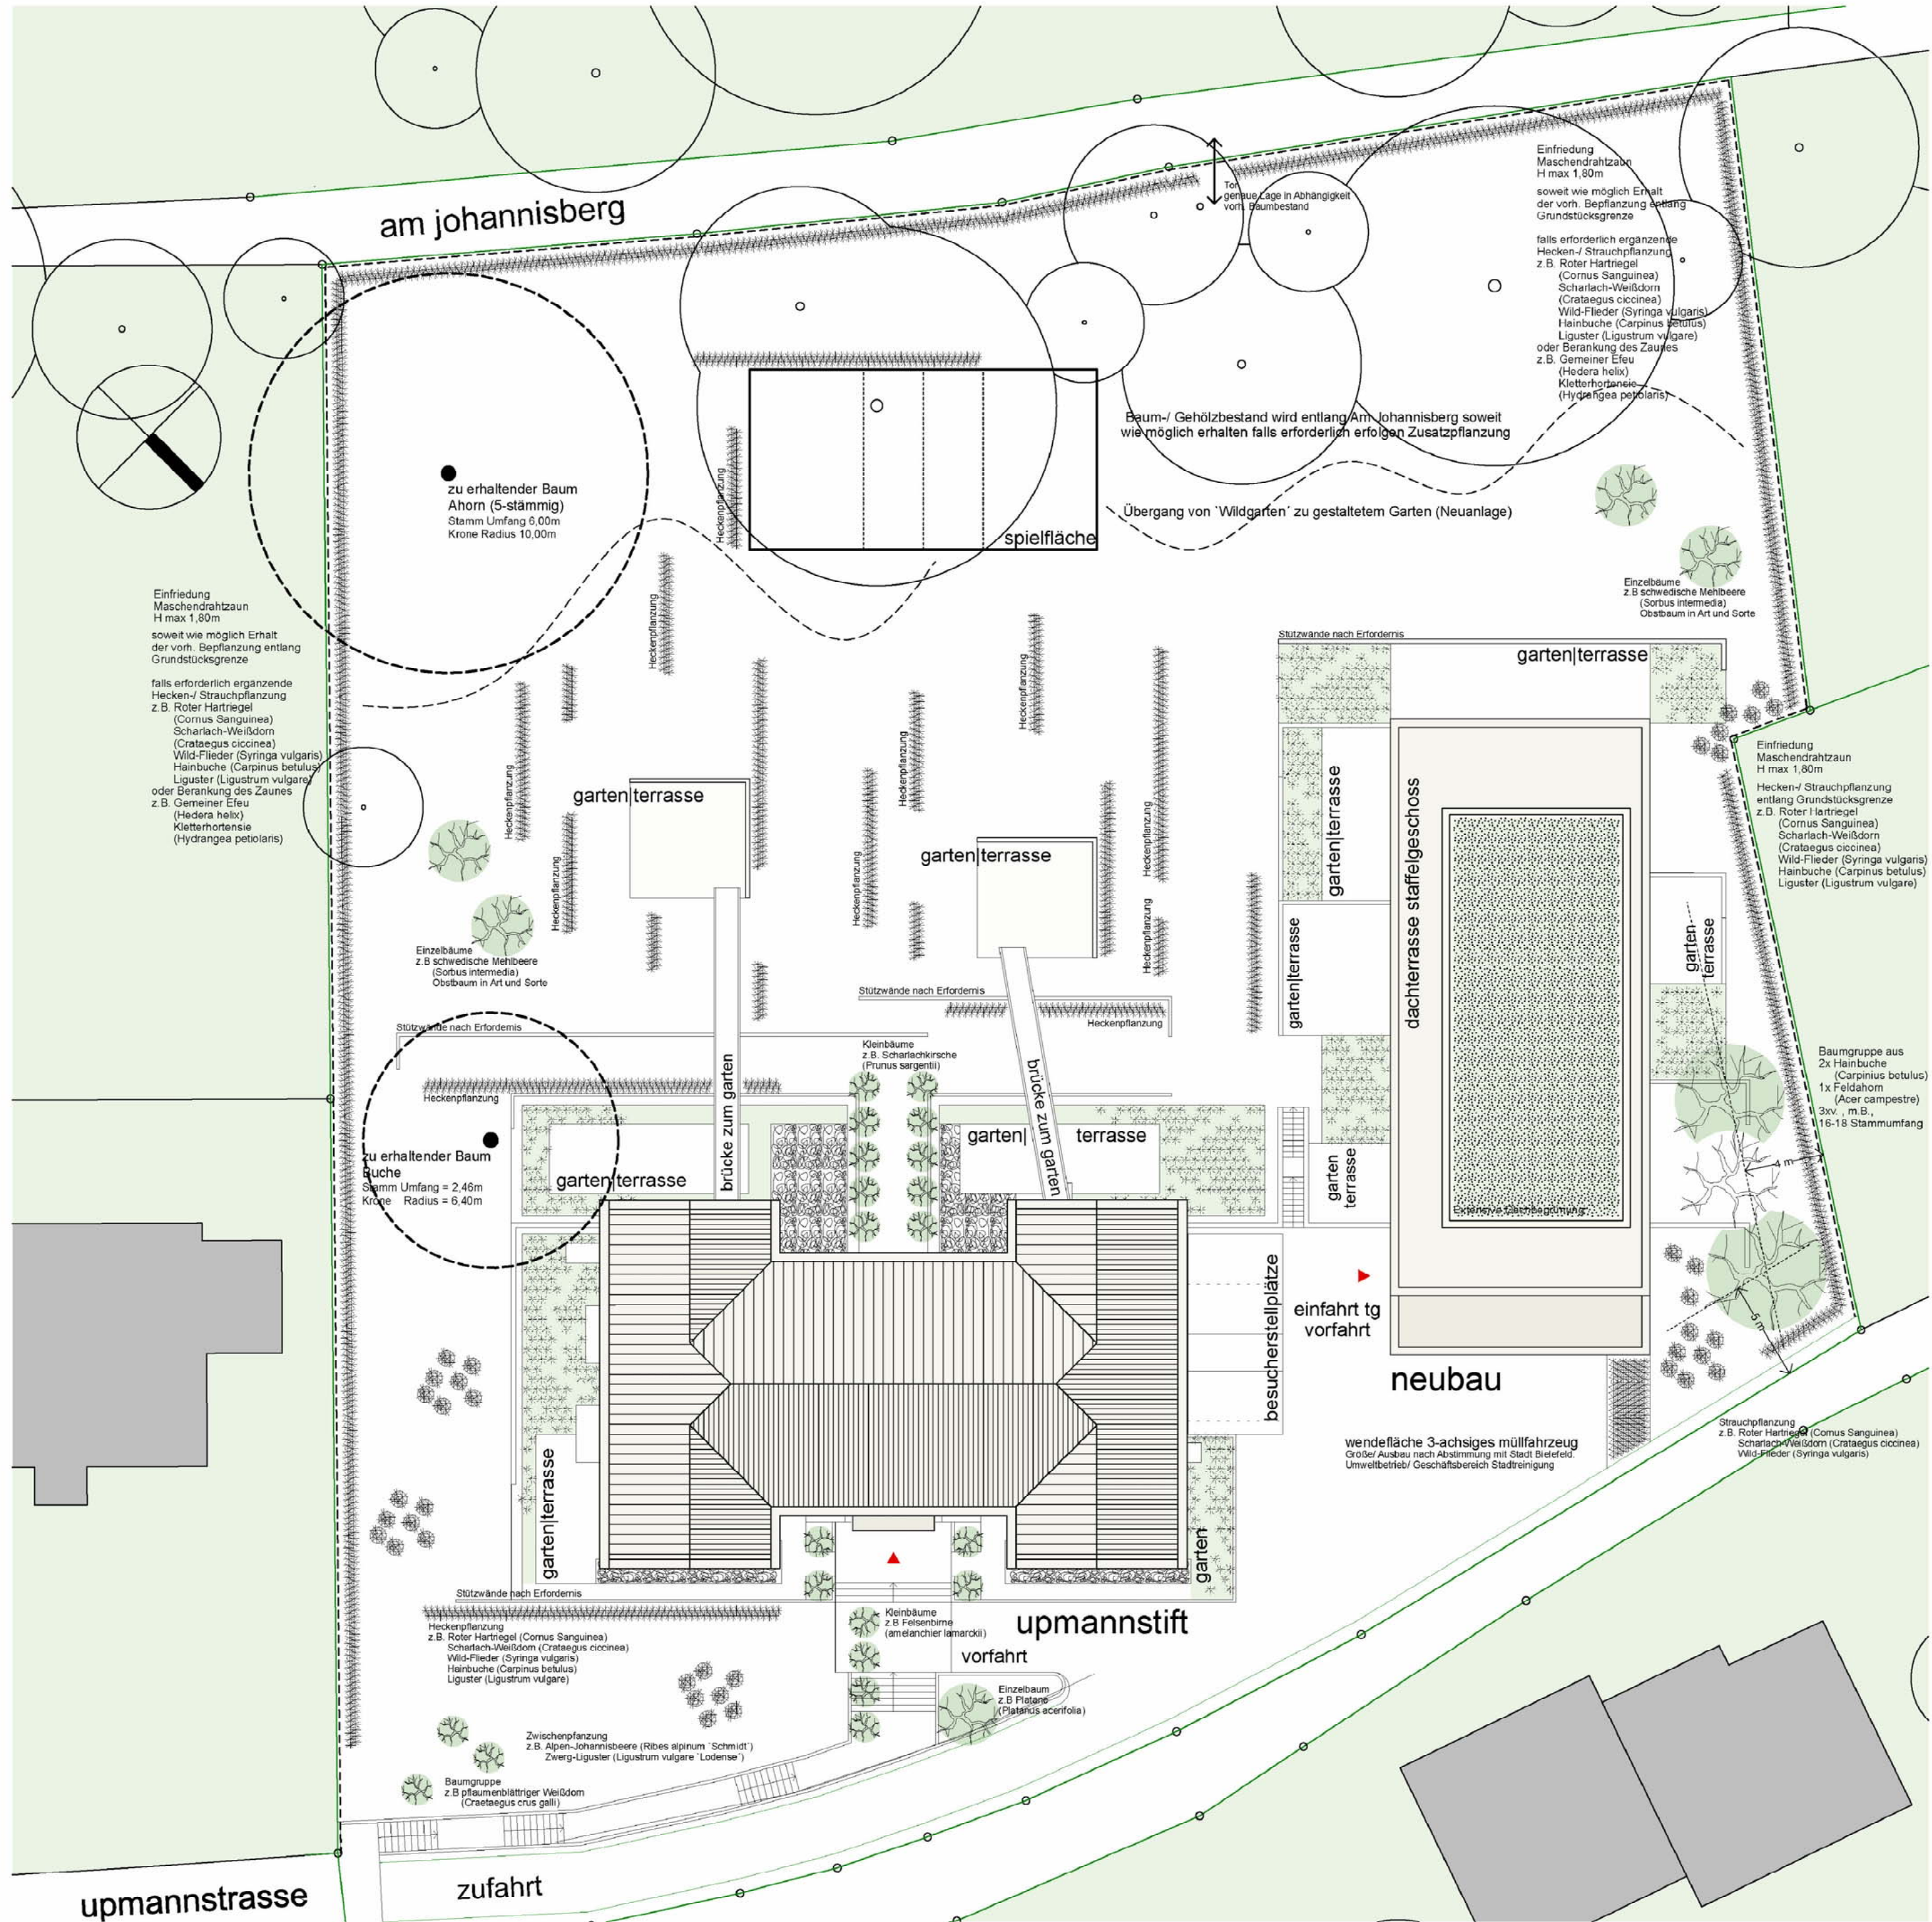

Vorhaben- und Erschließungsplan, hier Lageplan, Maßstab 1:250


2.

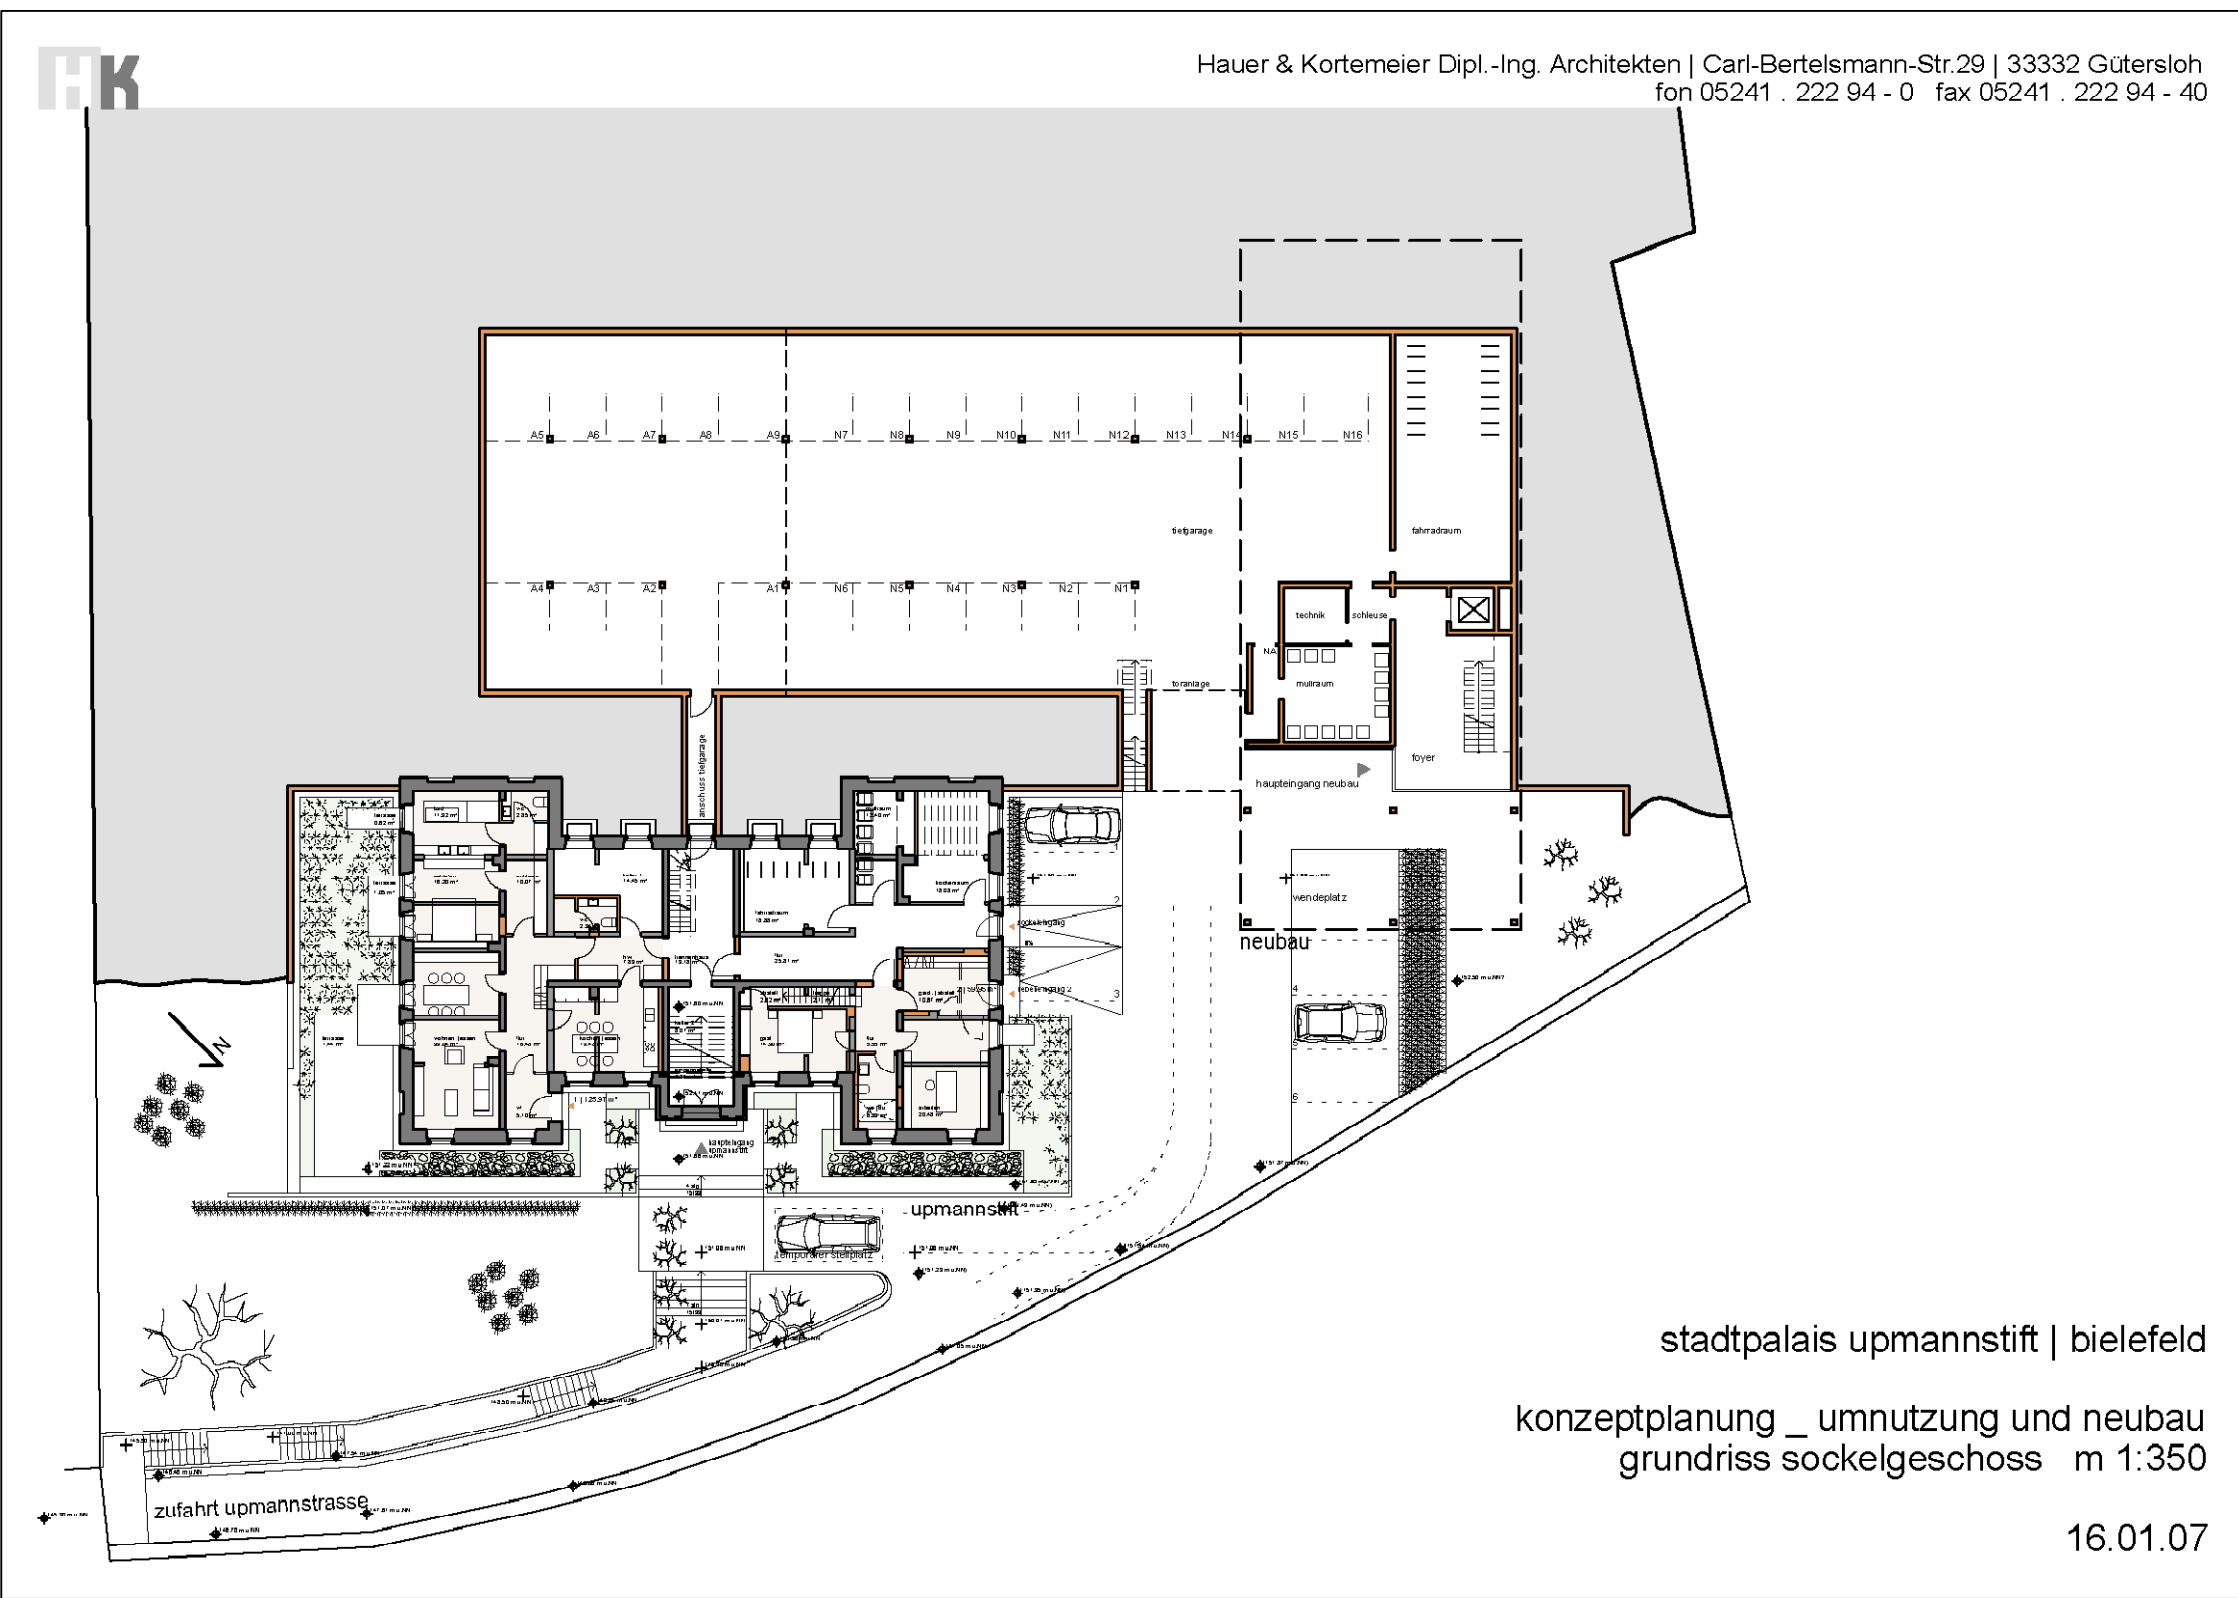

stadtpalais upmannstift | bielefeld
konzeptplanung _ umnutzung und neubau
grundriss sockelgeschoss m 1:350

16.01.07

3.

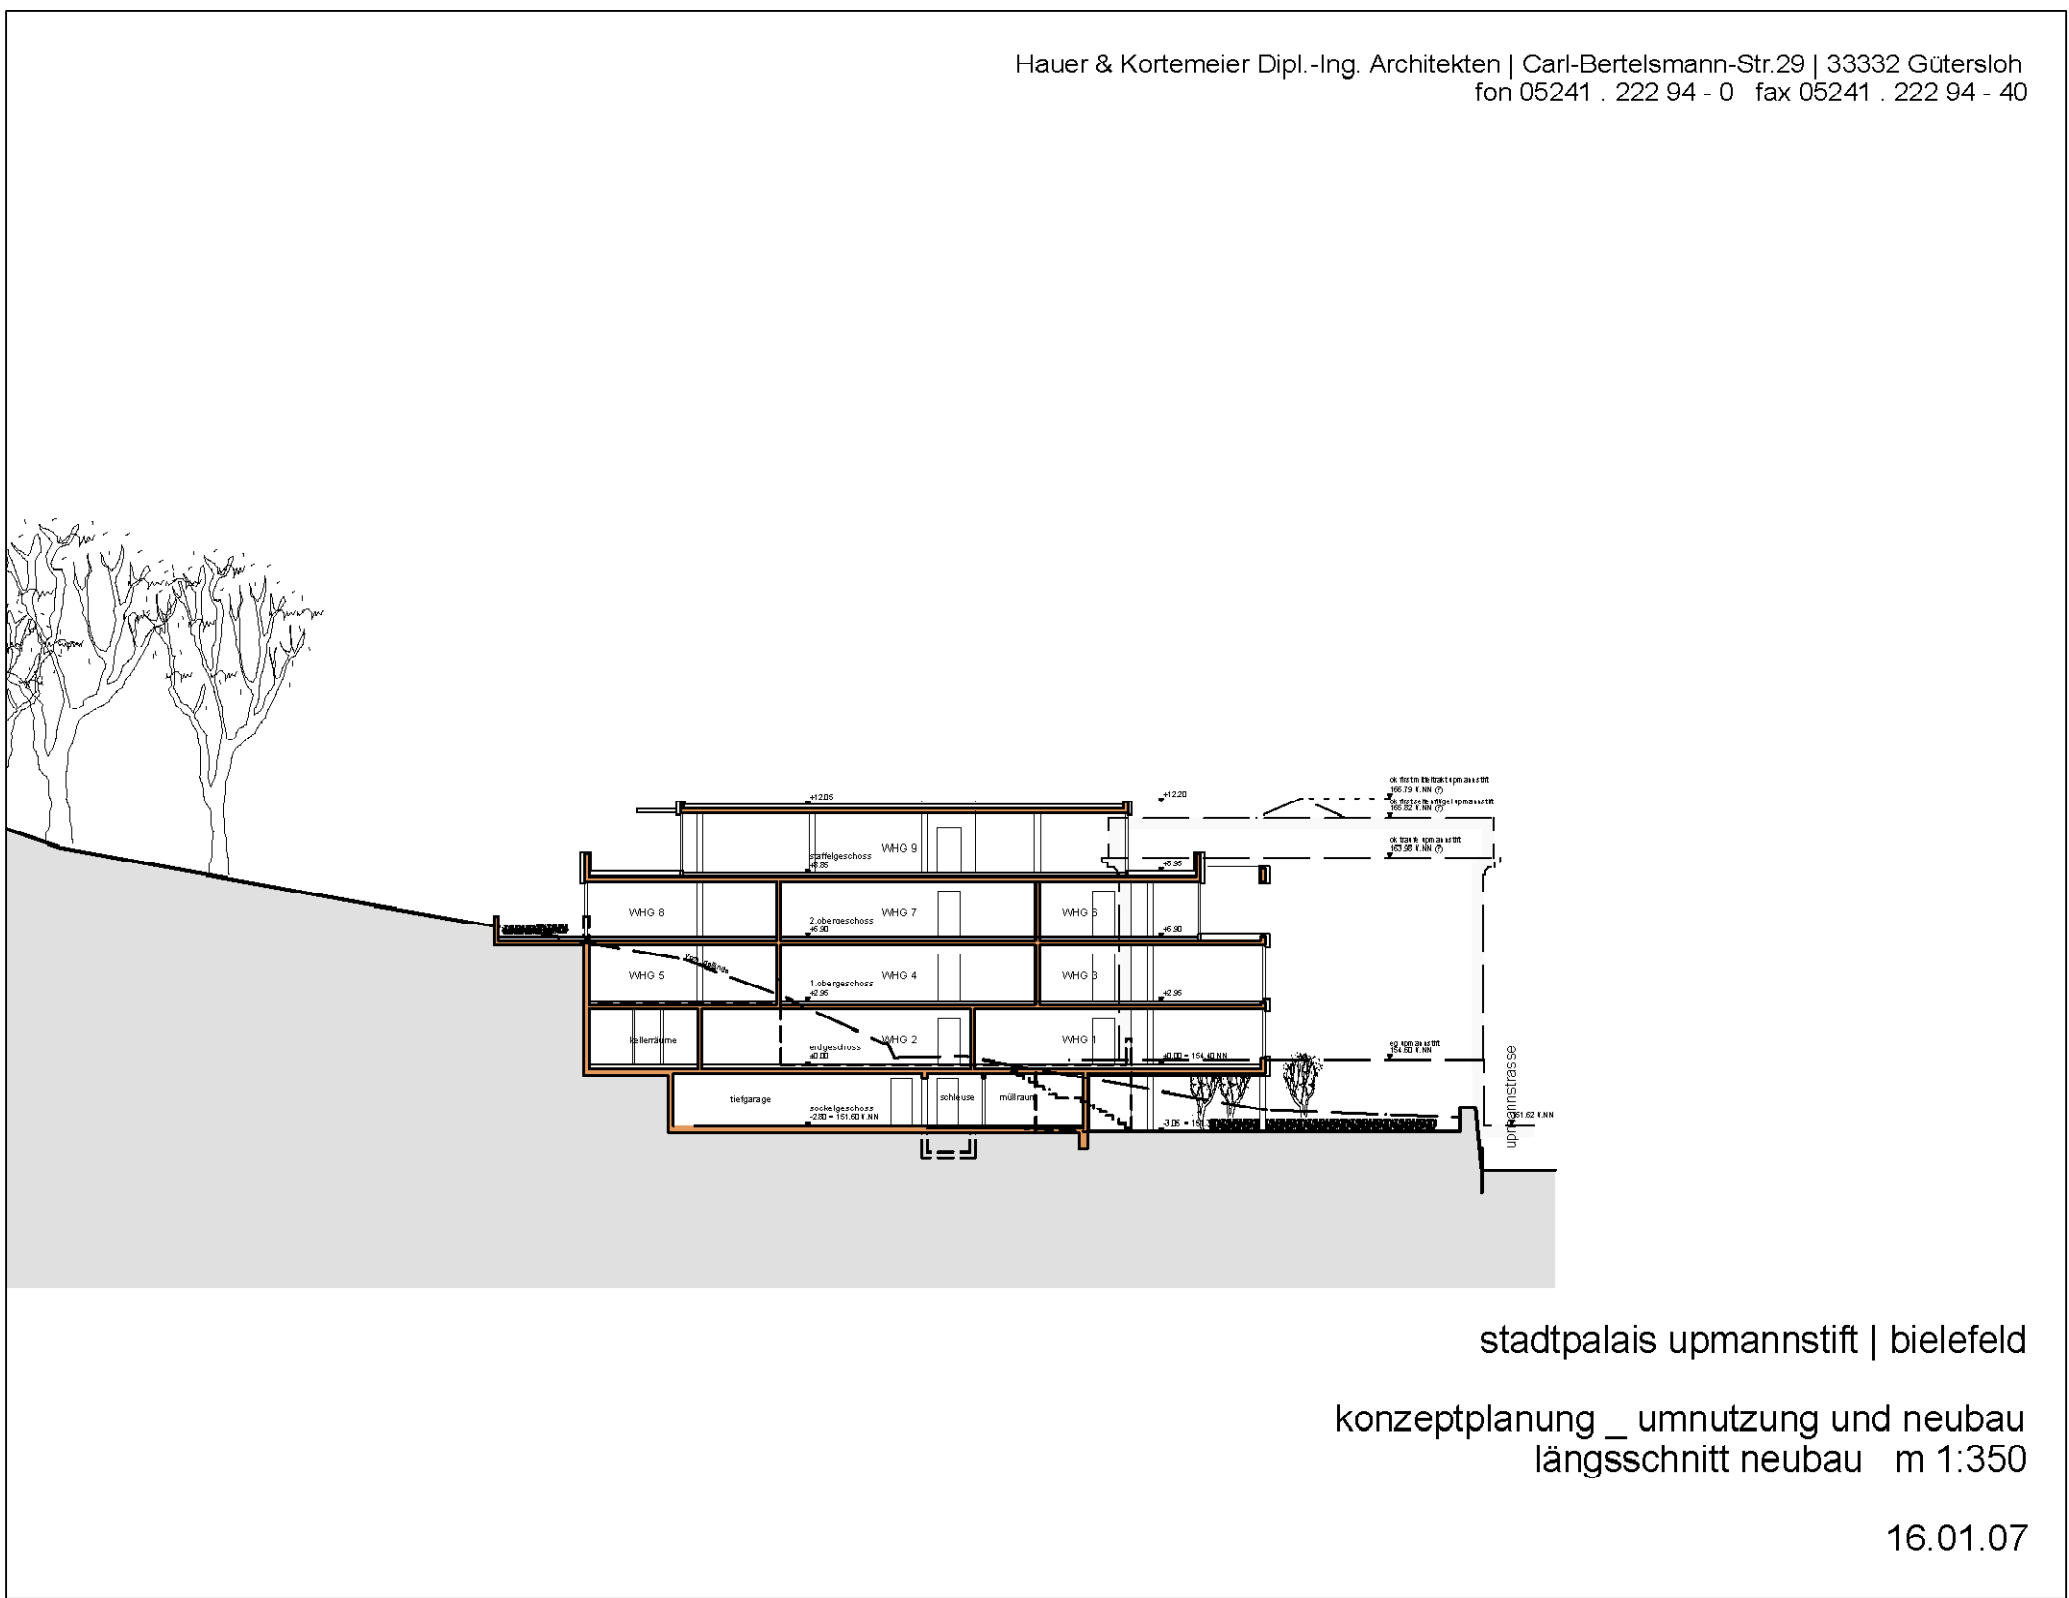

stadtpalais upmannstift | bielefeld
konzeptplanung _ umnutzung und neubau
längsschnitt neubau m 1:350

16.01.07



Hauer & Kortemeier Dipl.-Ing. Architekten | Carl-Bertelsmann-Str.29 | 33332 Gütersloh
fon 05241 . 222 94 - 0 fax 05241 . 222 94 - 40

BEBAUUNGSPLAN NR. II/1/51.00 "UPMANNSTIFT"

TEIL C VORHABEN- UND ERSCHLIESSUNGSPLAN

VERFAHRENSSTAND: DATUM:

AUFSTELLUNGSBESCHLUSS
FRÜHZEITIGE ÖFFENTLICHKEITS BETEILIGUNG
ENTWURFSBESCHLUSS
ÖFFENTLICHE AUSLEGUNG
SATZUNGSBESCHLUSS
RECHTSVERBINDLICHKEIT


PLANVERFASSER:
BAUAMT BIELEFELD
TEAM 600.41
PLANUNGSBÜRO NAGELMANN/TISCHMANN

BESTANDTEIL DES BEBAUUNGSPLANES:
- TEIL A NUTZUNGSPLAN/
ZEICHENERKLÄRUNG U. HINWEISE
- TEIL B TEXTLICHE FESTSETZUNGEN/
ANGABE DER RECHTSGRUNDLAGE
- TEIL C
VORHABEN- UND ERSCHLIESSUNGSPLAN

DEM BEBAUUNGSPLAN BEIGEFÜGT SIND:
- BEGRÜNDUNG MIT BESTANDSPLAN

PLANGEBIET: NÖRDLICH UPMANNSTRASSE
ÖSTLICH RANDBEBAUUNG / GARTEN UPMANNSTIFT
SÜDLICH WEGETRASSE AM JOHANNESBERG
WESTLICH RANDBEBAUUNG / GARTEN UPMANNSTRASSE


GEMARKUNG/ FLUR: BIELEFELD / FLUR 66
KARTENGRUNDLAGE: ÖBVI THEISEN/VORMWEG OKTOBER 2006

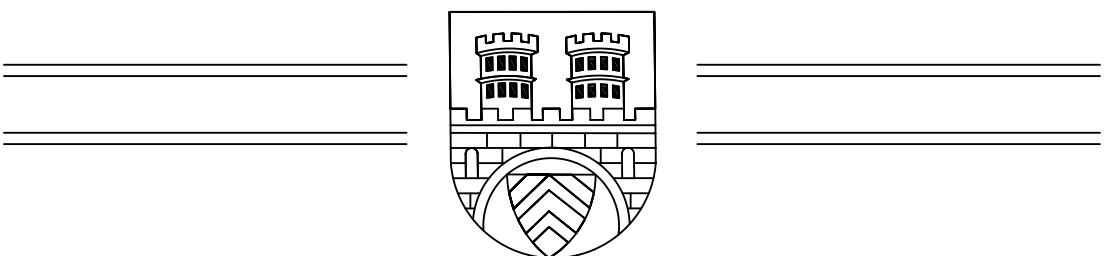

STADT BIELEFELD
STADTBEZIRK: MITTE

NEUAUFSTELLUNG
VORHABEN BEZOGENER BEBAUUNGSPLAN
NR. II/1/51.00 "UPMANNSTIFT"

OKTOBER 2007

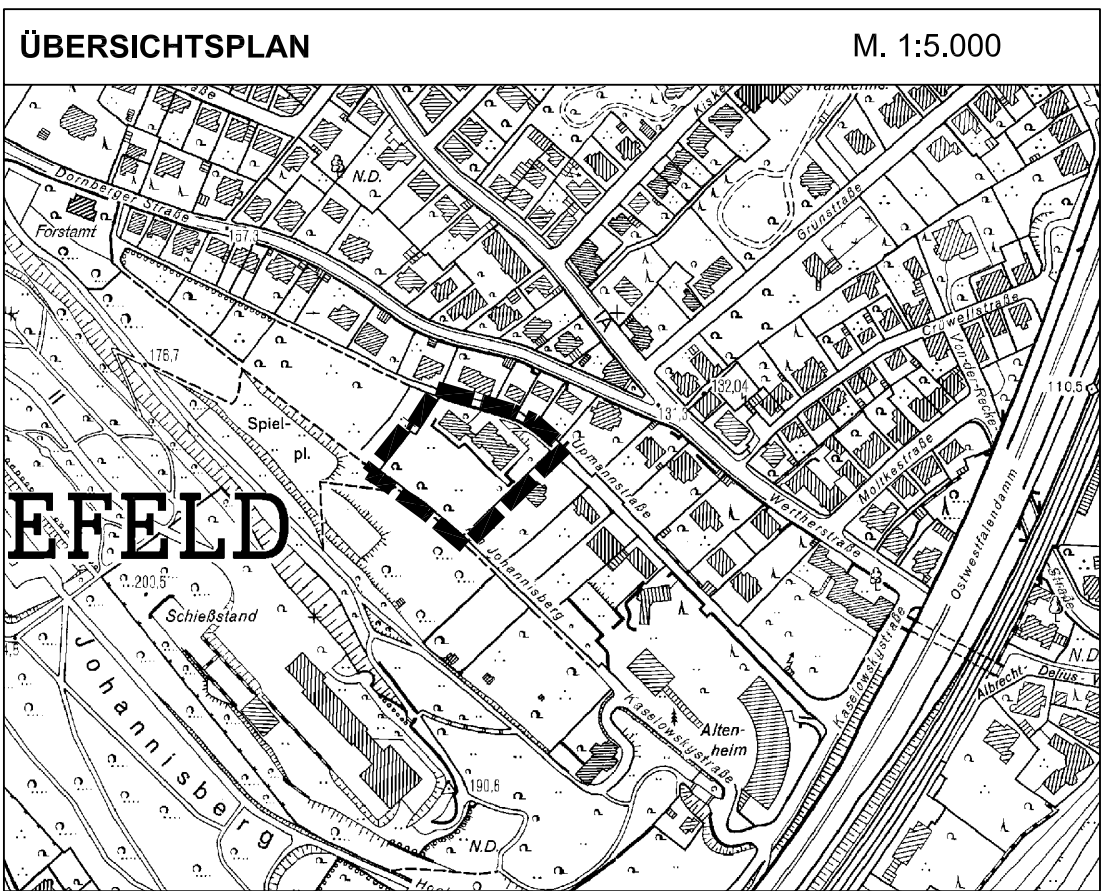

VORHABEN- UND ERSCHLIESSUNGSPLAN M. 1:250