

Rechtlicher Hinweis:

Die dargestellten Dokumente dienen zu Informationszwecken und sind kein amtlicher Nachweis!

Planungsrechtliche Auskünfte können nur auf Grundlage der Originale erteilt werden.

Die Daten werden mit der zur Erfüllung öffentlicher Aufgaben erforderlichen Sorgfalt geführt.

Es wird jedoch keine Gewähr für die Vollständigkeit und Richtigkeit dieser Daten übernommen. Festgestellte Datenfehler sollten möglichst dem Amt für Stadtplanung und Wohnen mitgeteilt werden.

Die Weitergabe der Daten oder eines daraus erstellten Produktes bzw. die Einspeisung in Informationsnetze bedarf einer gesonderten Genehmigung.

Stadt Bochum
Bebauungsplan Nr. 219
Teil I

für ein Gebiet zwischen der Kemnader Straße,
Brockhauser Straße (teilw. beidseitig)
und Nettelbeckstraße (teilw. beidseitig)

nach den §§ 1, 2, 8 ff. des Bundesbaugesetzes vom 23.09.1960 (BGBl. I S. 341) i.V. mit den
Vorschriften der Baunutzungsverordnung in der Fassung vom 20.11.1968 (BGBl. I S. 1237),
der Planzeichenverordnung vom 19.01.1965 (BGBl. I S. 21) und - so Forderungen gestalterischer
Art getroffen werden - § 4 der Dritten Verordnung zur Änderung der Städtebaugesetze vom 21.04.1970 (GV. NW 1970 S. 296) i.V. mit § 103
der Bauordnung NRW vom 27.01.1970 (GV. NW 1970 S. 96)

Grundrissplan
Blatt 1
Maßstab 1 : 1000

Übersicht

Kartengrundlage
Stadtkarte Nr. 763
765

Der Bebauungsplan besteht aus 1 Grundrissplan
Blatt 1 und 7 Höhenplänen Blatt 2 - 8.
Die Zusammengehörigkeit ist auf den einzelnen
Teilen beurkundet.

Die Planunterlage entspricht den Anforderungen
des § 1 der Planzeichenverordnung
vom 19. Januar 1965.

Bochum, den 14. Juni 1976
Der Oberstadtdirektor
I. A.
gez. Obach

Bochum, den 14. Juni 1976
Verm.- u. Katasteramt
I. V.
gez. Lossau
Stadt. Vermessungsamt

Für die Erarbeitung des Planentwurfs
Bochum, den 14. Juni 1976

Bauverwaltung
Bochum, den 14. Juni 1976
gez. Schlarbaum
Stadtbaudirektor

Planungsamt
Bochum, den 14. Juni 1976
gez. Roos

ZEICHENERKLÄRUNG

Bestand
Wohn- und Geschäftsgebiete
Neben- und gewerbliche Gebäude
Besonderheit: Die in den Bebauungsplänen ist die Darstellung des Bestandes von Wohn- und Geschäftsbauwerken, soweit nicht, entgegen den Zeichenvorschriften für Planzeichen und Verzeichnisse in Bochum festgesetzt worden ist.

Festsetzungen
Art der baulichen Nutzung
(§ 9 Abs. 1 Nr. 1 BauNVO)
WR: Wohngebiet
WA: Allgemeines Wohngebiet
WB: Besondere Wohngebiete
MI: Mischgebiete
MK: Kleingewerbe
GE: Gewerbegebiete
SO: Sonstige Sondergebiete

Maß der baulichen Nutzung
(§ 9 Abs. 1 Nr. 2 BauNVO)
III: Zahl der Vollgeschosse (2)
II-IV: Mindest- und Höchstgeschosse
A bis IV: Z. ausnahmsweise zulässig
0,4: Grundflächenzahl
30: Baumassenzahl


Bauweise, Baufinien, Baugrenzen
(§ 9 Abs. 2 und 3 BauNVO)
o: Offene Bauweise
u: Einzel- oder Doppelhäuser zul.
g: Geschlossene Bauweise
Bauweise, Baufinien, Baugrenzen
(§ 9 Abs. 2 und 3 BauNVO)
o: Offene Bauweise
u: Einzel- oder Doppelhäuser zul.
g: Geschlossene Bauweise

Bauliche Anlagen und Einrichtungen
für den Gemeinbedarf
(§ 9 Abs. 1 Nr. 1 BauNVO)
Schule
Kindertagesstätte
Kindergarten
Sportplatz
Spielplatz


Vermerkte Darstellungen
u. nachrichtliche Übernahmen
Umgehung von Flächen
die im Verbandsgebiet
sich befinden
Flächen für Bauland
(§ 9 Abs. 1 Nr. 1 BauNVO)

Sonstige Darstellungen
Grünflächen
(§ 9 Abs. 1 Nr. 1 BauNVO)
Grünflächen
Parkanlage
Spielplatz

**Ausschnitt aus dem
rechtsverbindlichen Bebauungsplan Nr. 219 Teil I**

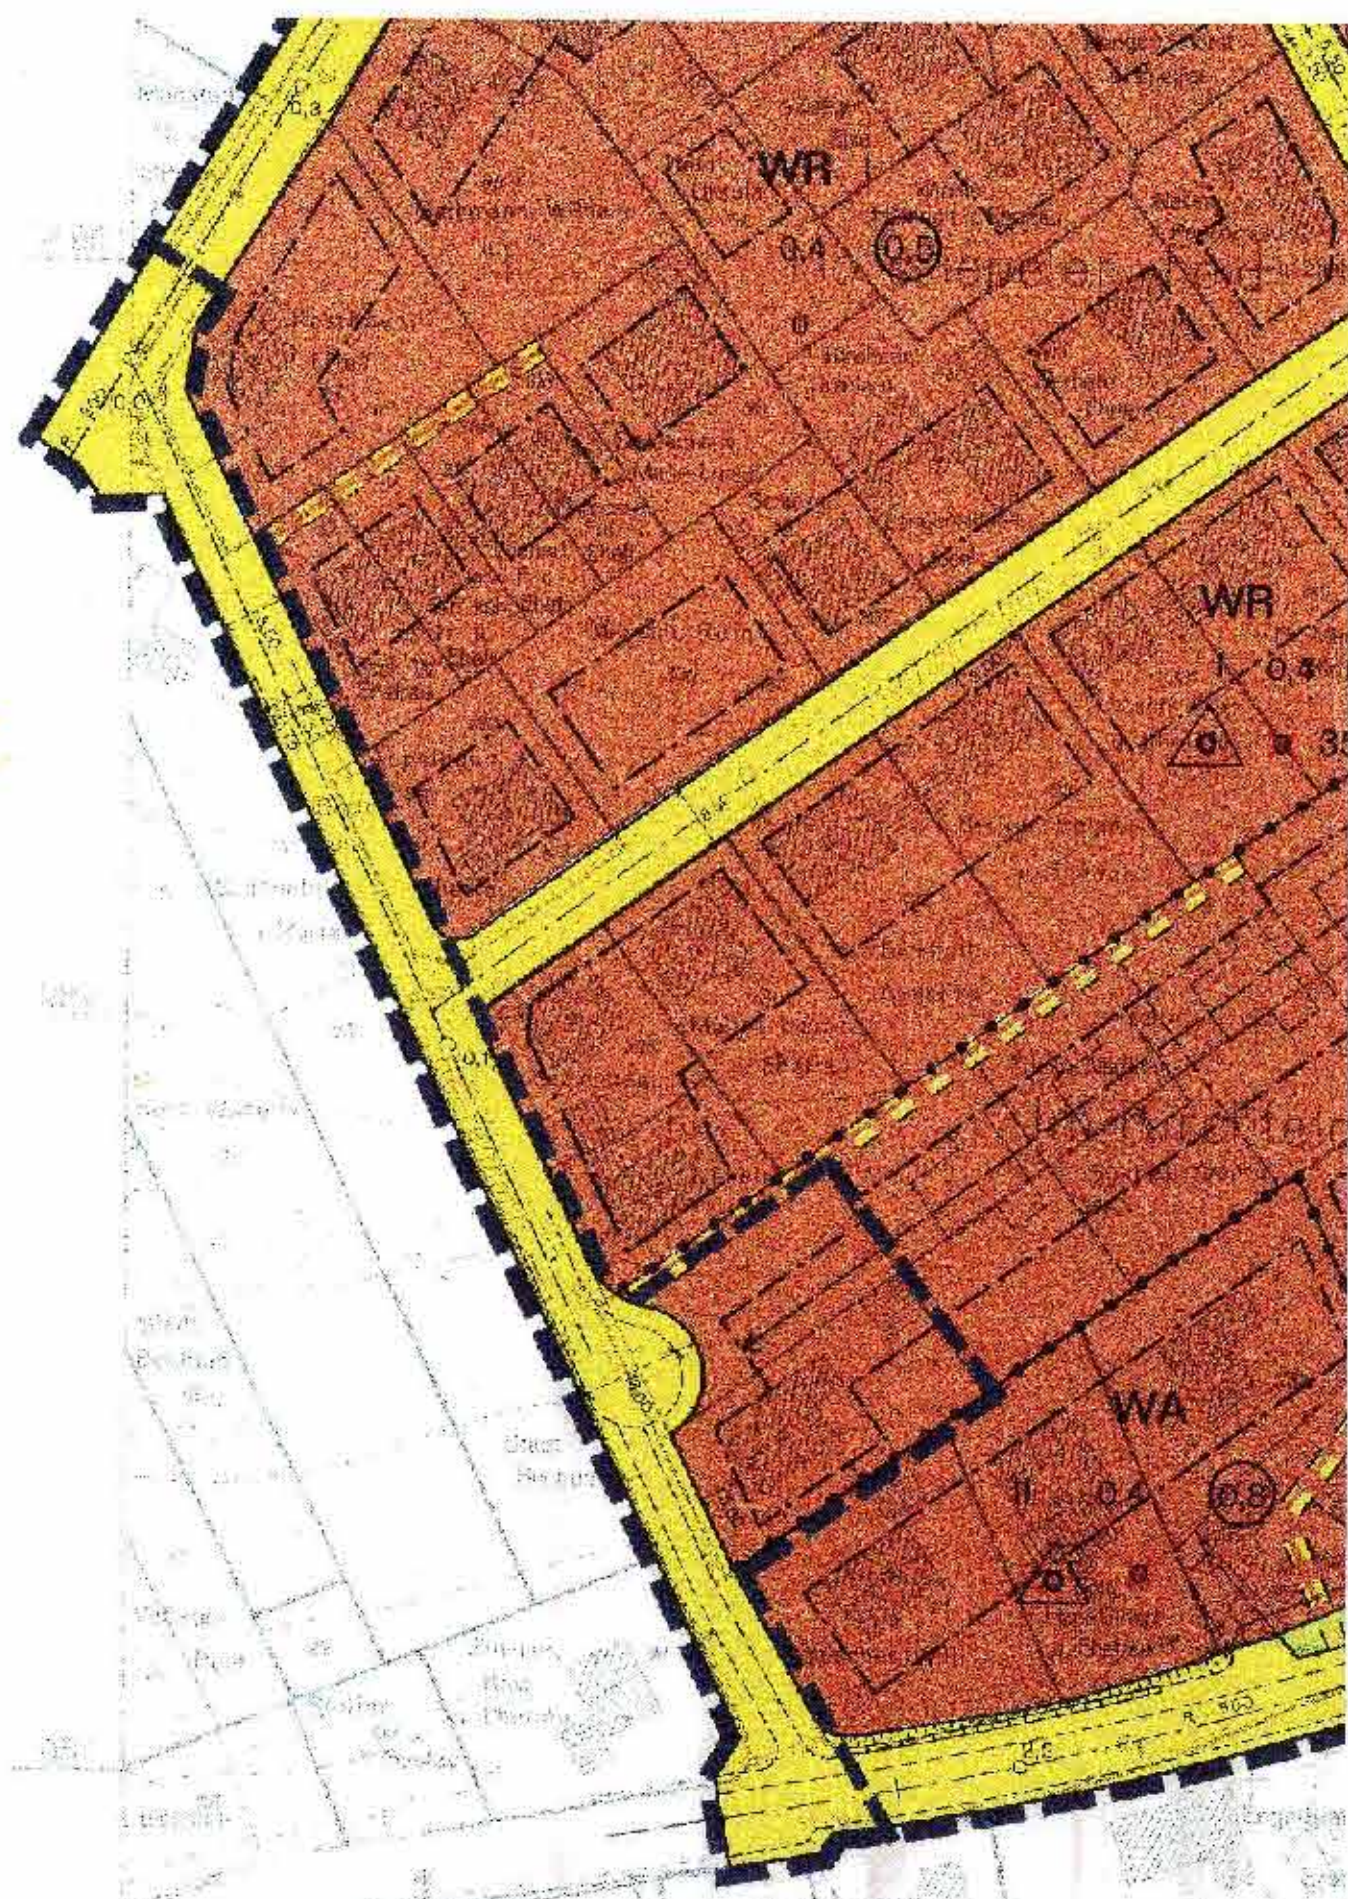

**Bebauungsplan Nr. 219 I a
1. Änderung des Bebauungsplanes Nr. 219 Teil I**

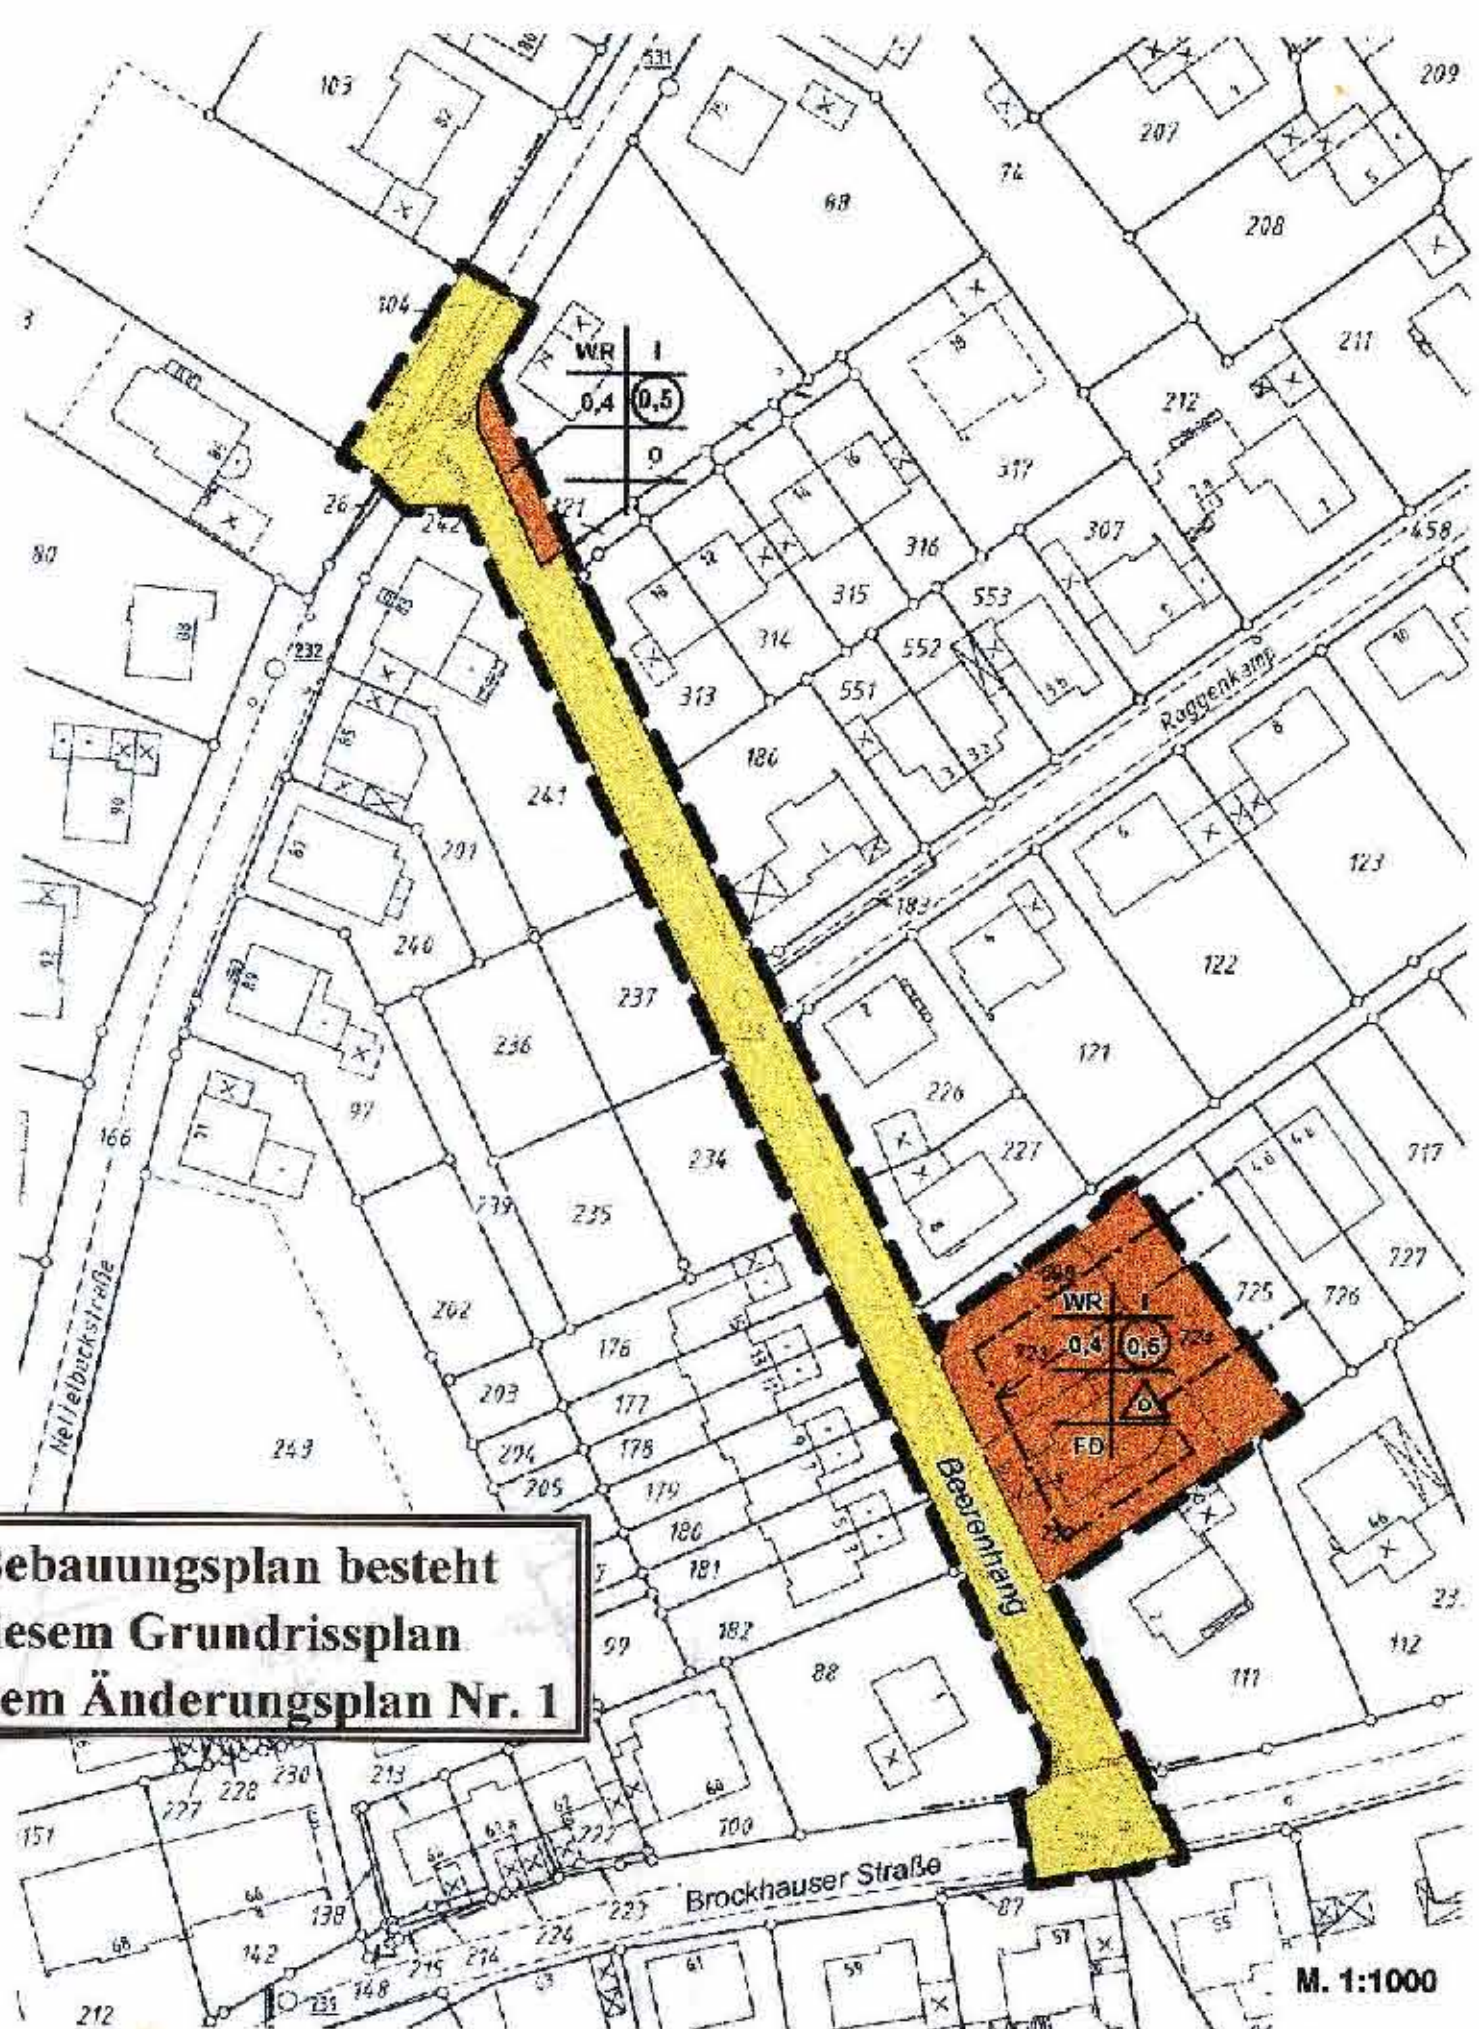

Festsetzung
§ 1 zur überbaubaren Grundstücksfläche
Garagen sind innerhalb eines 5 m breiten Streifens hinter der
Straßenbegrenzungslinie auf den nicht überbaubaren Grundstücks-
flächen nicht zulässig (§ 23 Abs. 5 BauNVO).
§ 2 zum Anschluss der Grundstücke an die Verkehrsfläche
Das an die anbaufähigen Straßen angrenzende Gelände ist so zu
gestalten, dass es sich den festgesetzten Straßenhöhen angleicht
(§ 9 Abs. 1 Nr. 4 BauNVO).

Der Ausschuss für Stadtentwicklung und Verkehr
der Stadt Bochum hat in der öffentlichen
Sitzung am 1. 6. 02
(Tagesordnungspunkt Nr. 14)
den Aufstellungsbeschluss für den Bebauungsplan
gefasst.
Der Aufstellungsbeschluss ist am 2. 6. 02
öffentlich bekanntgemacht worden.

Bochum, den 5. 8. 02
Der Oberbürgermeister
I. A.
Kellermann

Die Beteiligung der Bürgerinnen und Bürger
an der Aufstellung des Bebauungsplans
ist in der Zeit
vom 1. 6. 02 bis 31. 7. 02
durchgeführt worden.
Am 31. 7. 02
hat eine Bürgerversammlung stattgefunden.
Bochum, den 5. 8. 02
Der Oberbürgermeister
I. A.
Kellermann

Der Rat der Stadt Bochum hat in der öffentlichen
Sitzung am 31. 7. 02
(Tagesordnungspunkt Nr. 14)
diesen Bebauungsplan aufgestellt.
Bochum, den 5. 8. 02
Der Oberbürgermeister
I. A.
Kellermann

Der Ausschuss für Stadtentwicklung und Verkehr
der Stadt Bochum hat in der öffentlichen
Sitzung am 1. 6. 02
(Tagesordnungspunkt Nr. 14)
den Aufstellungsbeschluss für den Bebauungsplan
gefasst.
Der Aufstellungsbeschluss ist am 2. 6. 02
öffentlich bekanntgemacht worden.

Bochum, den 5. 8. 02
Der Oberbürgermeister
I. A.
Kellermann

Der Rat der Stadt Bochum hat in der öffentlichen
Sitzung am 31. 7. 02
(Tagesordnungspunkt Nr. 14)
diesen Bebauungsplan aufgestellt.
Bochum, den 5. 8. 02
Der Oberbürgermeister
I. A.
Kellermann

Rechtsgrundlagen
- Baugesetzbuch - BauGB - in der Fassung der Bekanntmachung vom 27.08.1997 (BGBl. II S. 2141), in der jetzt geltenden Fassung (BGBl. II S. 213-1)
- Baunutzungsverordnung - BauNVO - in der Fassung der Bekanntmachung vom 23.01.1960 (BGBl. I S. 132), in der jetzt geltenden Fassung (BGBl. II S. 213-2)
- Planzeichenverordnung - PlanZV - in der Fassung der Bekanntmachung vom 18.12.1960 (BGBl. I S. 58), in der jetzt geltenden Fassung (BGBl. II S. 213-3)
- Landesbauordnung NRW - in der Fassung der Bekanntmachung vom 01.03.2000 (GV. NRW S. 235), in der jetzt geltenden Fassung (GV. NRW S. 232)
- Bundesimmissionsschutzgesetz - BImSchG - in der Fassung der Bekanntmachung vom 14.05.1980 (BGBl. I S. 680), in der jetzt geltenden Fassung (BGBl. II S. 213-4)
- Verordnung über genehmigungsbedürftige Anlagen - VdG - in der Fassung der Bekanntmachung vom 14.03.1997 (BGBl. II S. 504), in der jetzt geltenden Fassung (BGBl. II S. 213-5)
- Gesetz über die Umweltverträglichkeitsprüfung - UVPG - vom 12.02.1990 in der jetzt geltenden Fassung (BGBl. I S. 2129-20)
- Denkmalschutzgesetz - DschG - in der Fassung der Bekanntmachung vom 11.03.1980 (GV. NW S. 229), in der jetzt geltenden Fassung (GV. NW S. 224)
- Gemeindeordnung für das Land Nordrhein-Westfalen - GO NW - in der Fassung der Bekanntmachung vom 14.07.1994 (GV. NW S. 666), in der jetzt geltenden Fassung (GV. NW S. 663)

Stadt Bochum
Bebauungsplan Nr. 219 I a
1. Änderung
des Bebauungsplanes Nr. 219 Teil I

für ein Gebiet zwischen der Kemnader Straße,
Brockhauser Straße (teilw. beidseitig)
und Nettelbeckstraße (teilw. beidseitig)

Der Bebauungsplan besteht aus diesem
Grundrissplan und einem Änderungsplan Nr. 1
Bochum, den 13. 6. 02
Der Oberbürgermeister
I. A.
Kellermann

Für Erarbeitung des Änderungsentwurfs
Bochum, den 13. 6. 02
Der Oberbürgermeister
I. V. L. A.
Kellermann

Übersicht
Die Planunterlage entspricht den Anforderungen
des § 1 der Planzeichenverordnung von 1960.
Die Festlegung der städtebaulichen Planung ist
geometrisch eindeutig.
Bochum, den 13. 6. 02
Der Oberbürgermeister
I. V. L. A.
Kellermann

ZEICHENERKLÄRUNG
Festsetzungen nach § 2 Abs. 5 und § 9 BauNVO und der Planzeichenverordnung
Art der baulichen Nutzung
(§ 9 Abs. 1 Nr. 1 BauNVO)
WR: Wohngebiet
WA: Allgemeines Wohngebiet
WB: Besondere Wohngebiete
MI: Mischgebiete
MK: Kleingewerbe
GE: Gewerbegebiete
SO: Sonstige Sondergebiete

Maß der baulichen Nutzung
(§ 9 Abs. 1 Nr. 2 BauNVO)
III: Zahl der Vollgeschosse (2)
II-IV: Mindest- und Höchstgeschosse
A bis IV: Z. ausnahmsweise zulässig
0,4: Grundflächenzahl
30: Baumassenzahl

Bauweise, Baufinien, Baugrenzen
(§ 9 Abs. 2 und 3 BauNVO)
o: Offene Bauweise
u: Einzel- oder Doppelhäuser zul.
g: Geschlossene Bauweise
Bauweise, Baufinien, Baugrenzen
(§ 9 Abs. 2 und 3 BauNVO)
o: Offene Bauweise
u: Einzel- oder Doppelhäuser zul.
g: Geschlossene Bauweise

Bauliche Anlagen und Einrichtungen
für den Gemeinbedarf
(§ 9 Abs. 1 Nr. 1 BauNVO)
Schule
Kindertagesstätte
Kindergarten
Sportplatz
Spielplatz

Vermerkte Darstellungen
u. nachrichtliche Übernahmen
Umgehung von Flächen
die im Verbandsgebiet
sich befinden
Flächen für Bauland
(§ 9 Abs. 1 Nr. 1 BauNVO)

Sonstige Darstellungen
Grünflächen
(§ 9 Abs. 1 Nr. 1 BauNVO)
Grünflächen
Parkanlage
Spielplatz

Rechtsgrundlagen
- Baugesetzbuch - BauGB - in der Fassung der Bekanntmachung vom 27.08.1997 (BGBl. II S. 2141), in der jetzt geltenden Fassung (BGBl. II S. 213-1)
- Baunutzungsverordnung - BauNVO - in der Fassung der Bekanntmachung vom 23.01.1960 (BGBl. I S. 132), in der jetzt geltenden Fassung (BGBl. II S. 213-2)
- Planzeichenverordnung - PlanZV - in der Fassung der Bekanntmachung vom 18.12.1960 (BGBl. I S. 58), in der jetzt geltenden Fassung (BGBl. II S. 213-3)
- Landesbauordnung NRW - in der Fassung der Bekanntmachung vom 01.03.2000 (GV. NRW S. 235), in der jetzt geltenden Fassung (GV. NRW S. 232)
- Bundesimmissionsschutzgesetz - BImSchG - in der Fassung der Bekanntmachung vom 14.05.1980 (BGBl. I S. 680), in der jetzt geltenden Fassung (BGBl. II S. 213-4)
- Verordnung über genehmigungsbedürftige Anlagen - VdG - in der Fassung der Bekanntmachung vom 14.03.1997 (BGBl. II S. 504), in der jetzt geltenden Fassung (BGBl. II S. 213-5)
- Gesetz über die Umweltverträglichkeitsprüfung - UVPG - vom 12.02.1990 in der jetzt geltenden Fassung (BGBl. I S. 2129-20)
- Denkmalschutzgesetz - DschG - in der Fassung der Bekanntmachung vom 11.03.1980 (GV. NW S. 229), in der jetzt geltenden Fassung (GV. NW S. 224)
- Gemeindeordnung für das Land Nordrhein-Westfalen - GO NW - in der Fassung der Bekanntmachung vom 14.07.1994 (GV. NW S. 666), in der jetzt geltenden Fassung (GV. NW S. 663)

Abkürzungen
BGBl.: Bundesgesetzblatt
GV. NRW.: Gesetz- und Verordnungsblatt Nordrhein-Westfalen
SGV. NRW.: Sammlung des bereinigten Gesetz- und Verordnungsblattes Nordrhein-Westfalen

Stadt Bochum
**Bebauungsplan Nr. 219
Teil I**

für ein Gebiet zwischen der Kennader Straße,
Brockhauser Straße (teilw. beidseitig)
und Nettelbeckstraße (teilw. beidseitig)

nach den §§ 1, 2, 8 ff. des Bundesbaugesetzes vom 23.06.1950 (BGBl. I S. 341) i.V. mit den
Vorschriften der Baunutzungsverordnung in der Fassung vom 25.11.1990 (BGBl. I S. 1237),
der Planzonchenverordnung vom 19.01.1965 (BGBl. I S. 21) und -w- Ersatzvorschriften gesetzlicher
Art getroffen worden - § 4 der Dritten Verordnung zur Änderung der Ersten Verordnung zur
Durchführung des Bundesbaugesetzes vom 21.04.1970 (GV. NW 1970, S. 299) i.V. mit § 103
der Bauordnung NW vom 27.01.1970 (GV. NW 1970, S. 96)

Grundrissplan Blatt 1 Maßstab 1 : 1000	Übersicht
Kartengrundlage: Stadtkarte Nr. 763 765	

Der Bebauungsplan besteht aus 1 Grundrissplan
Blatt 1 und 7 Höhenplänen Blatt 2 - 8.
Die Zusammengehörigkeit ist auf den einzelnen
Teilen bekräftigt.

Bochum, den 14. Juni 1976

Der Oberstadtdirektor
I. A.
Sg. **gez. Obach**

Für die Erarbeitung des Planentwurfs:
Bochum, den 14. Juni 1976

Bauverwaltung
Bochum, den 14. Juni 1976

Planungsamt
Bochum, den 14. Juni 1976

Bochum, den 14. Juni 1976

Ausschnitt aus dem
rechtsverbindlichen Bebauungsplan Nr. 219 Teil I

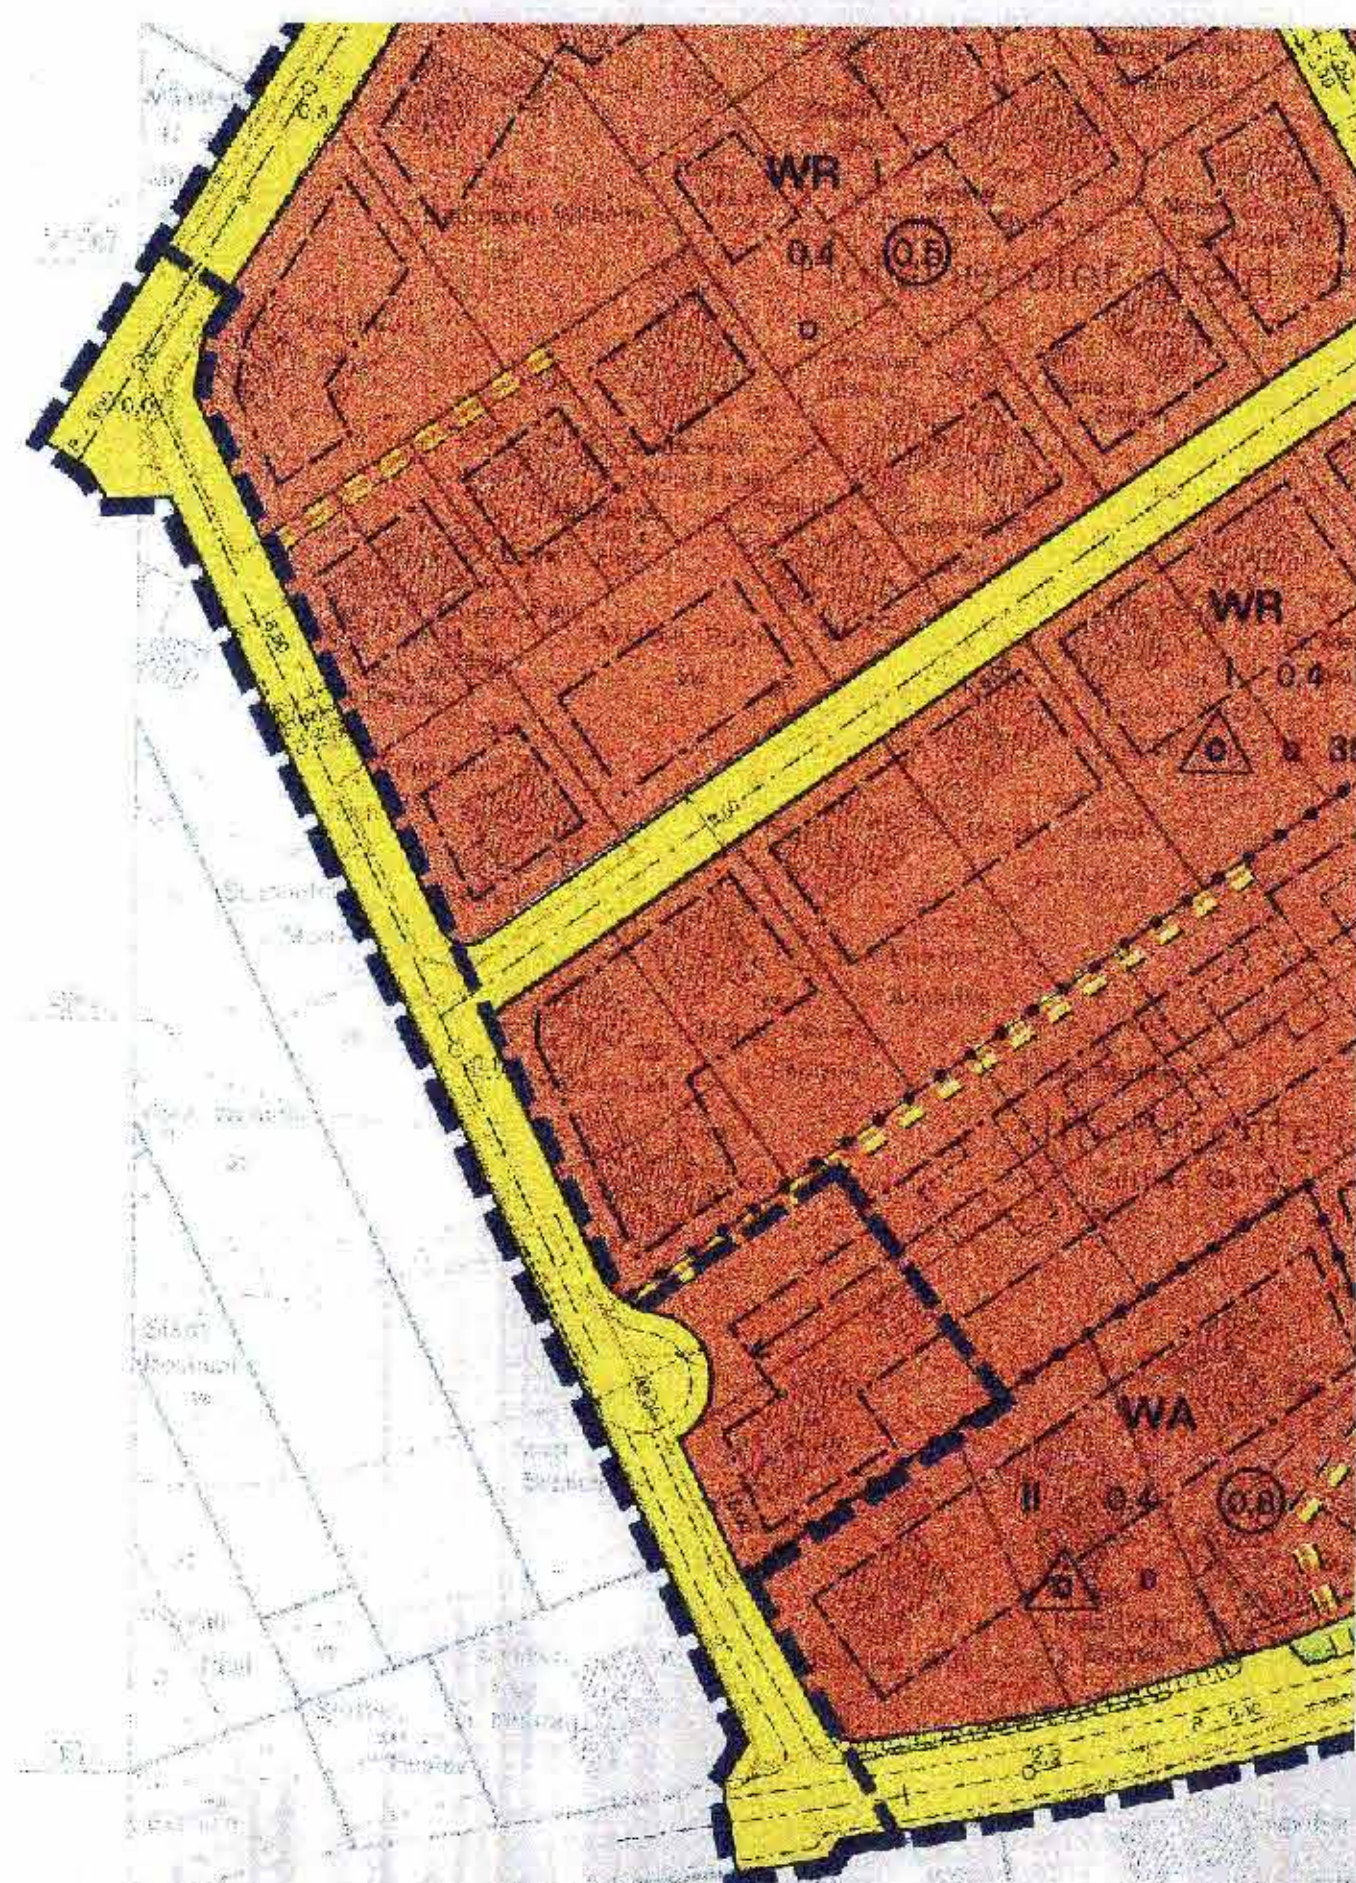

Änderungsplan zum
Bebauungsplan Nr. 219 I a
1. Änderung des Bebauungsplanes Nr. 219 Teil I

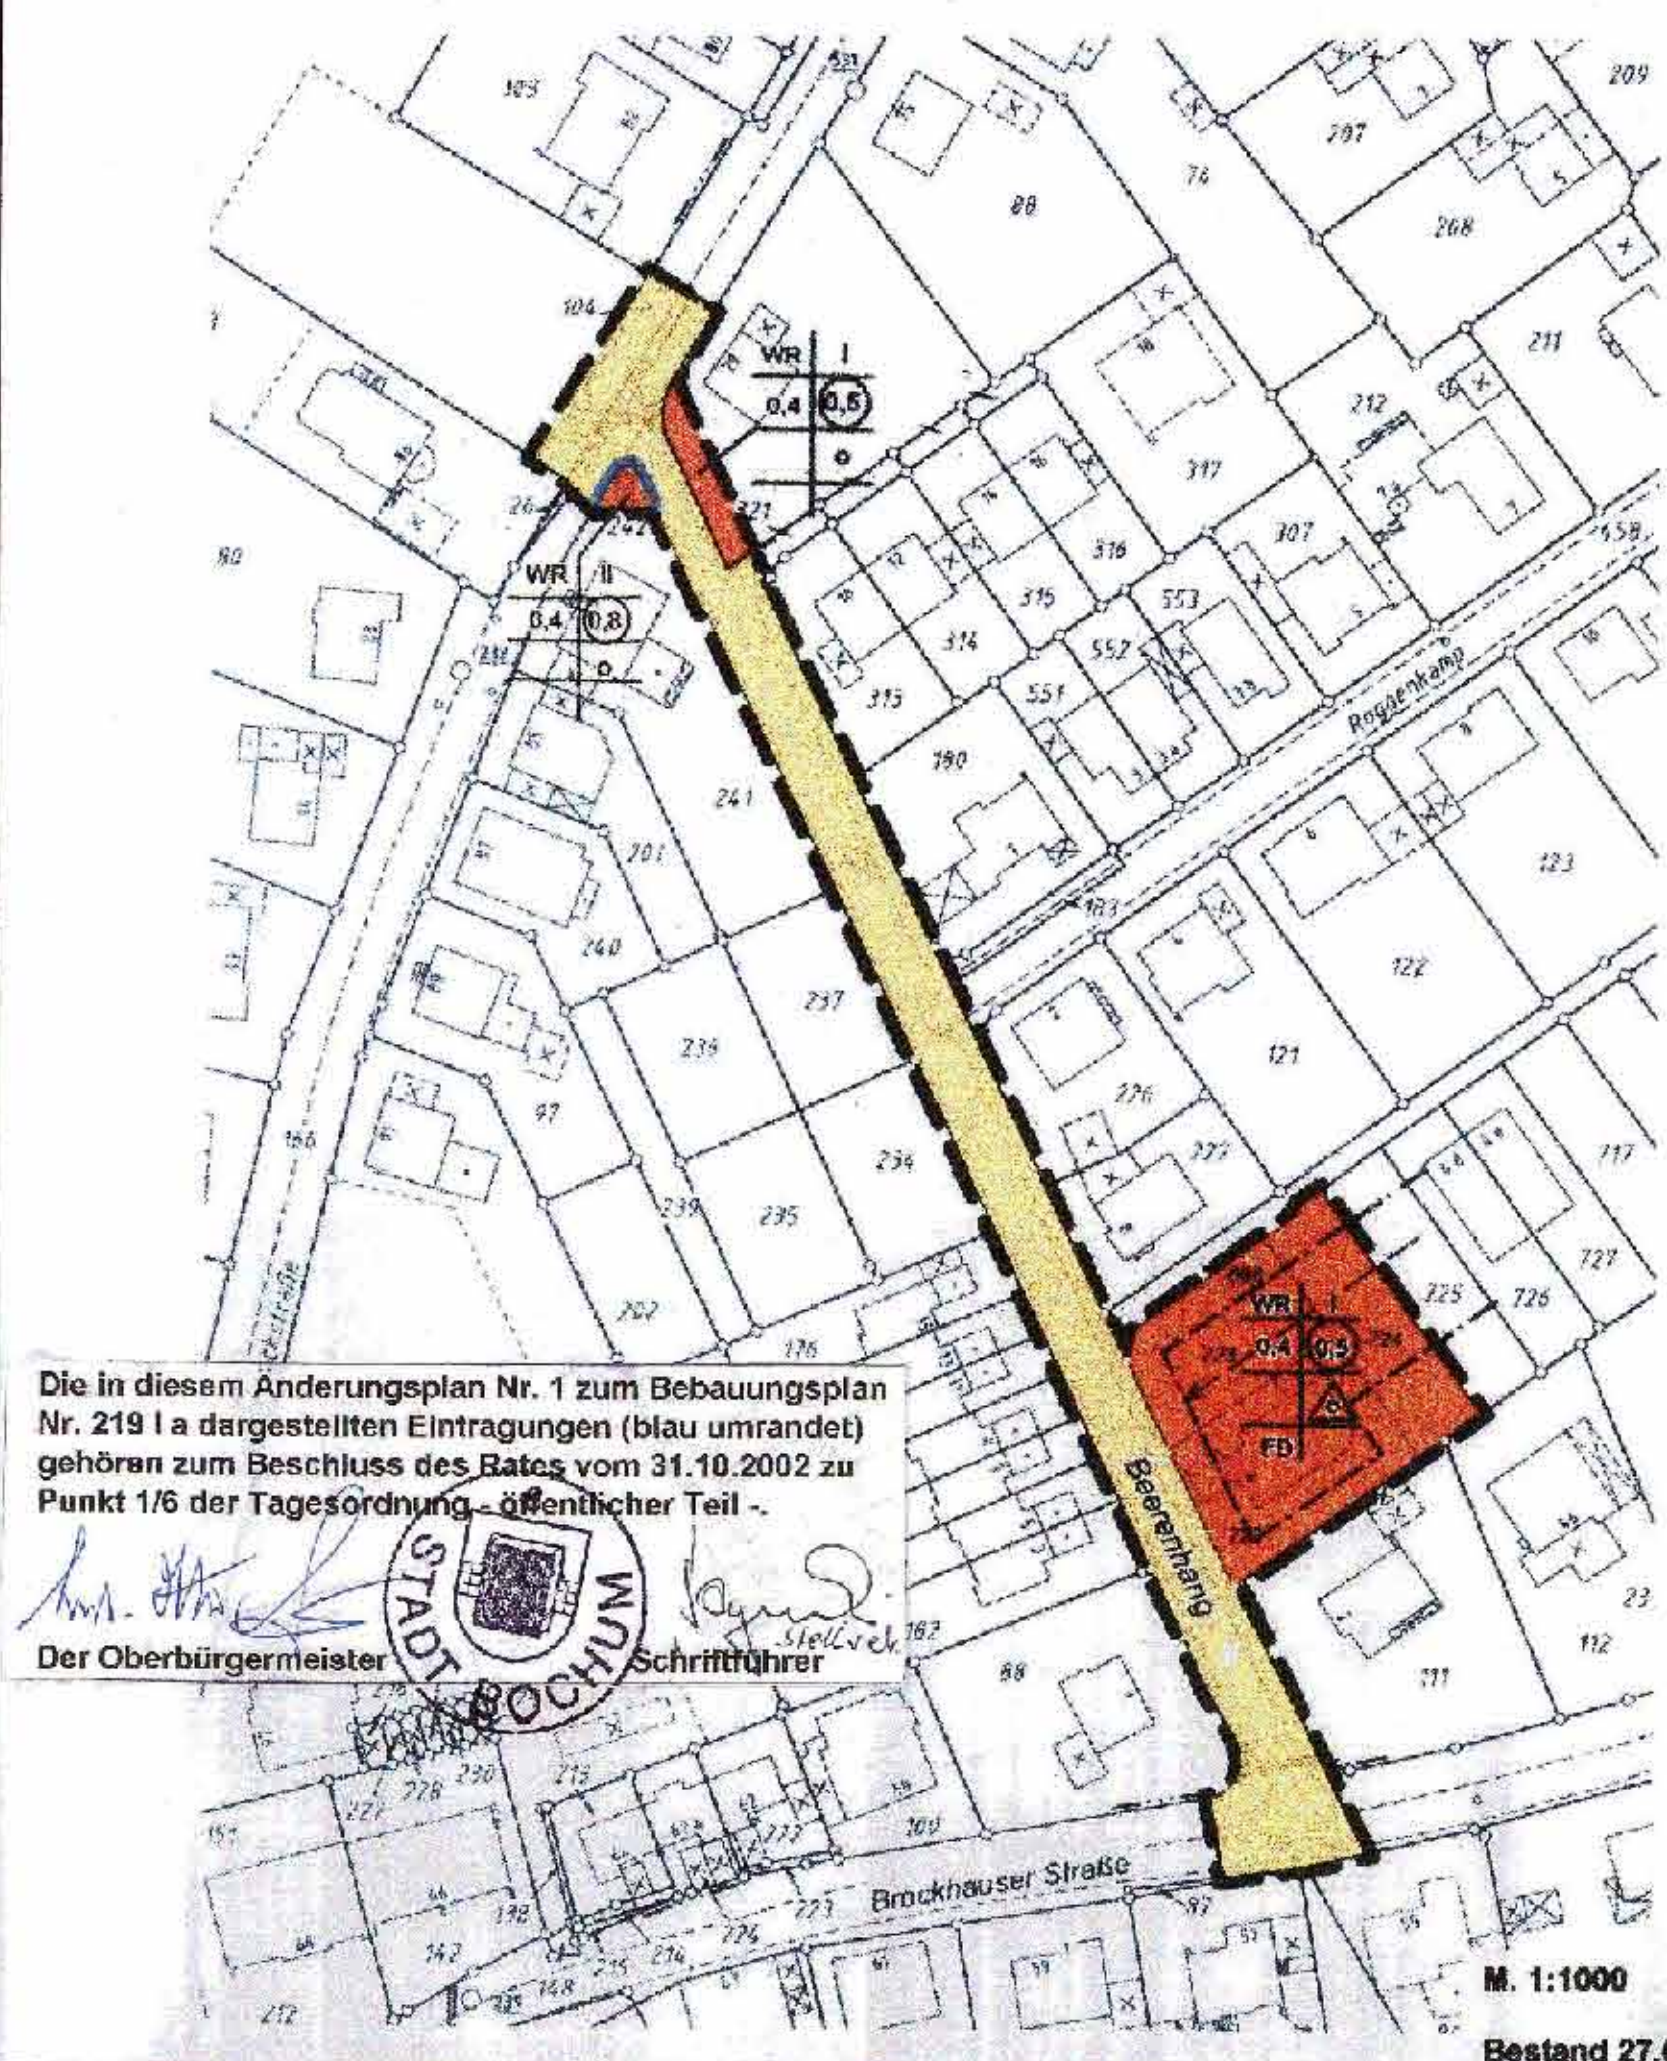

Die in diesem Änderungsplan Nr. 1 zum Bebauungsplan
Nr. 219 I a dargestellten Eintragungen (blau umrandet)
gehören zum Beschluss des Rates vom 31.10.2002 zu
Punkt 1/6 der Tagesordnung - öffentlicher Teil -.

Der Oberbürgermeister
Schriftführer

Bochum, den 31.10.2002

Bochum, den 31.10.2002

Stadt Bochum
**Änderungsplan Nr. 1 zum
Bebauungsplan Nr. 219 I a**
1. Änderung des Bebauungsplanes Nr. 219 Teil I
für ein Gebiet zwischen der Kennader Straße, Brockhauser Straße
(teilw. beidseitig) und Nettelbeckstraße (teilw. beidseitig)

Der Bebauungsplan besteht aus diesem Grundrissplan.	Für die Erarbeitung des Änderungsentwurfs
Bochum, den 14. Juni 1976 Der Oberbürgermeister I. A.	Bochum, den 14. Juni 1976 Der Oberbürgermeister I. A.
	Baudezernent Leiter des Planungsamtes

Übersicht	Die Planunterlagen entsprechen den Anforderungen des § 1 der Planzonchenverordnung vom 19.01.1965. Die Festlegung der städtebaulichen Planung ist geometrisch eindeutig.
	Bochum, den 14. Juni 1976 Der Oberbürgermeister Verm.- und Katasteramt I. A.

ZEICHENERKLÄRUNG

Festsetzungen nach § 9 Abs. 5 und § 9 BauGB und der Planzonchenverordnung

Art der baulichen Nutzung (§ 9 Abs. 5 BauGB i.V. mit § 9 Abs. 1 Nr. 1 bis 11 BauNVO)

Bauweise, Baulinien, Baugrenzen (§ 9 Abs. 5 BauGB i.V. mit § 9 Abs. 1 Nr. 1 bis 11 BauNVO)

Maß der baulichen Nutzung (§ 9 Abs. 5 BauGB i.V. mit § 9 Abs. 1 Nr. 1 bis 11 BauNVO)

Zahl der Vollgeschosse (Z) (§ 9 Abs. 5 BauGB i.V. mit § 9 Abs. 1 Nr. 1 bis 11 BauNVO)

Verkehrsflächen und Verkehrsflächen (§ 9 Abs. 5 BauGB i.V. mit § 9 Abs. 1 Nr. 1 bis 11 BauNVO)

Flächen für die Landwirtschaft und für die Forstwirtschaft (§ 9 Abs. 5 BauGB i.V. mit § 9 Abs. 1 Nr. 1 bis 11 BauNVO)

