

Rechtlicher Hinweis:


Die dargestellten Dokumente dienen zu Informationszwecken und sind kein amtlicher Nachweis!

Planungsrechtliche Auskünfte können nur auf Grundlage der Originale erteilt werden.

Die Daten werden mit der zur Erfüllung öffentlicher Aufgaben erforderlichen Sorgfalt geführt.

Es wird jedoch keine Gewähr für die Vollständigkeit und Richtigkeit dieser Daten übernommen. Festgestellte Datenfehler sollten möglichst dem Amt für Stadtplanung und Wohnen mitgeteilt werden.

Die Weitergabe der Daten oder eines daraus erstellten Produktes bzw. die Einspeisung in Informationsnetze bedarf einer gesonderten Genehmigung.

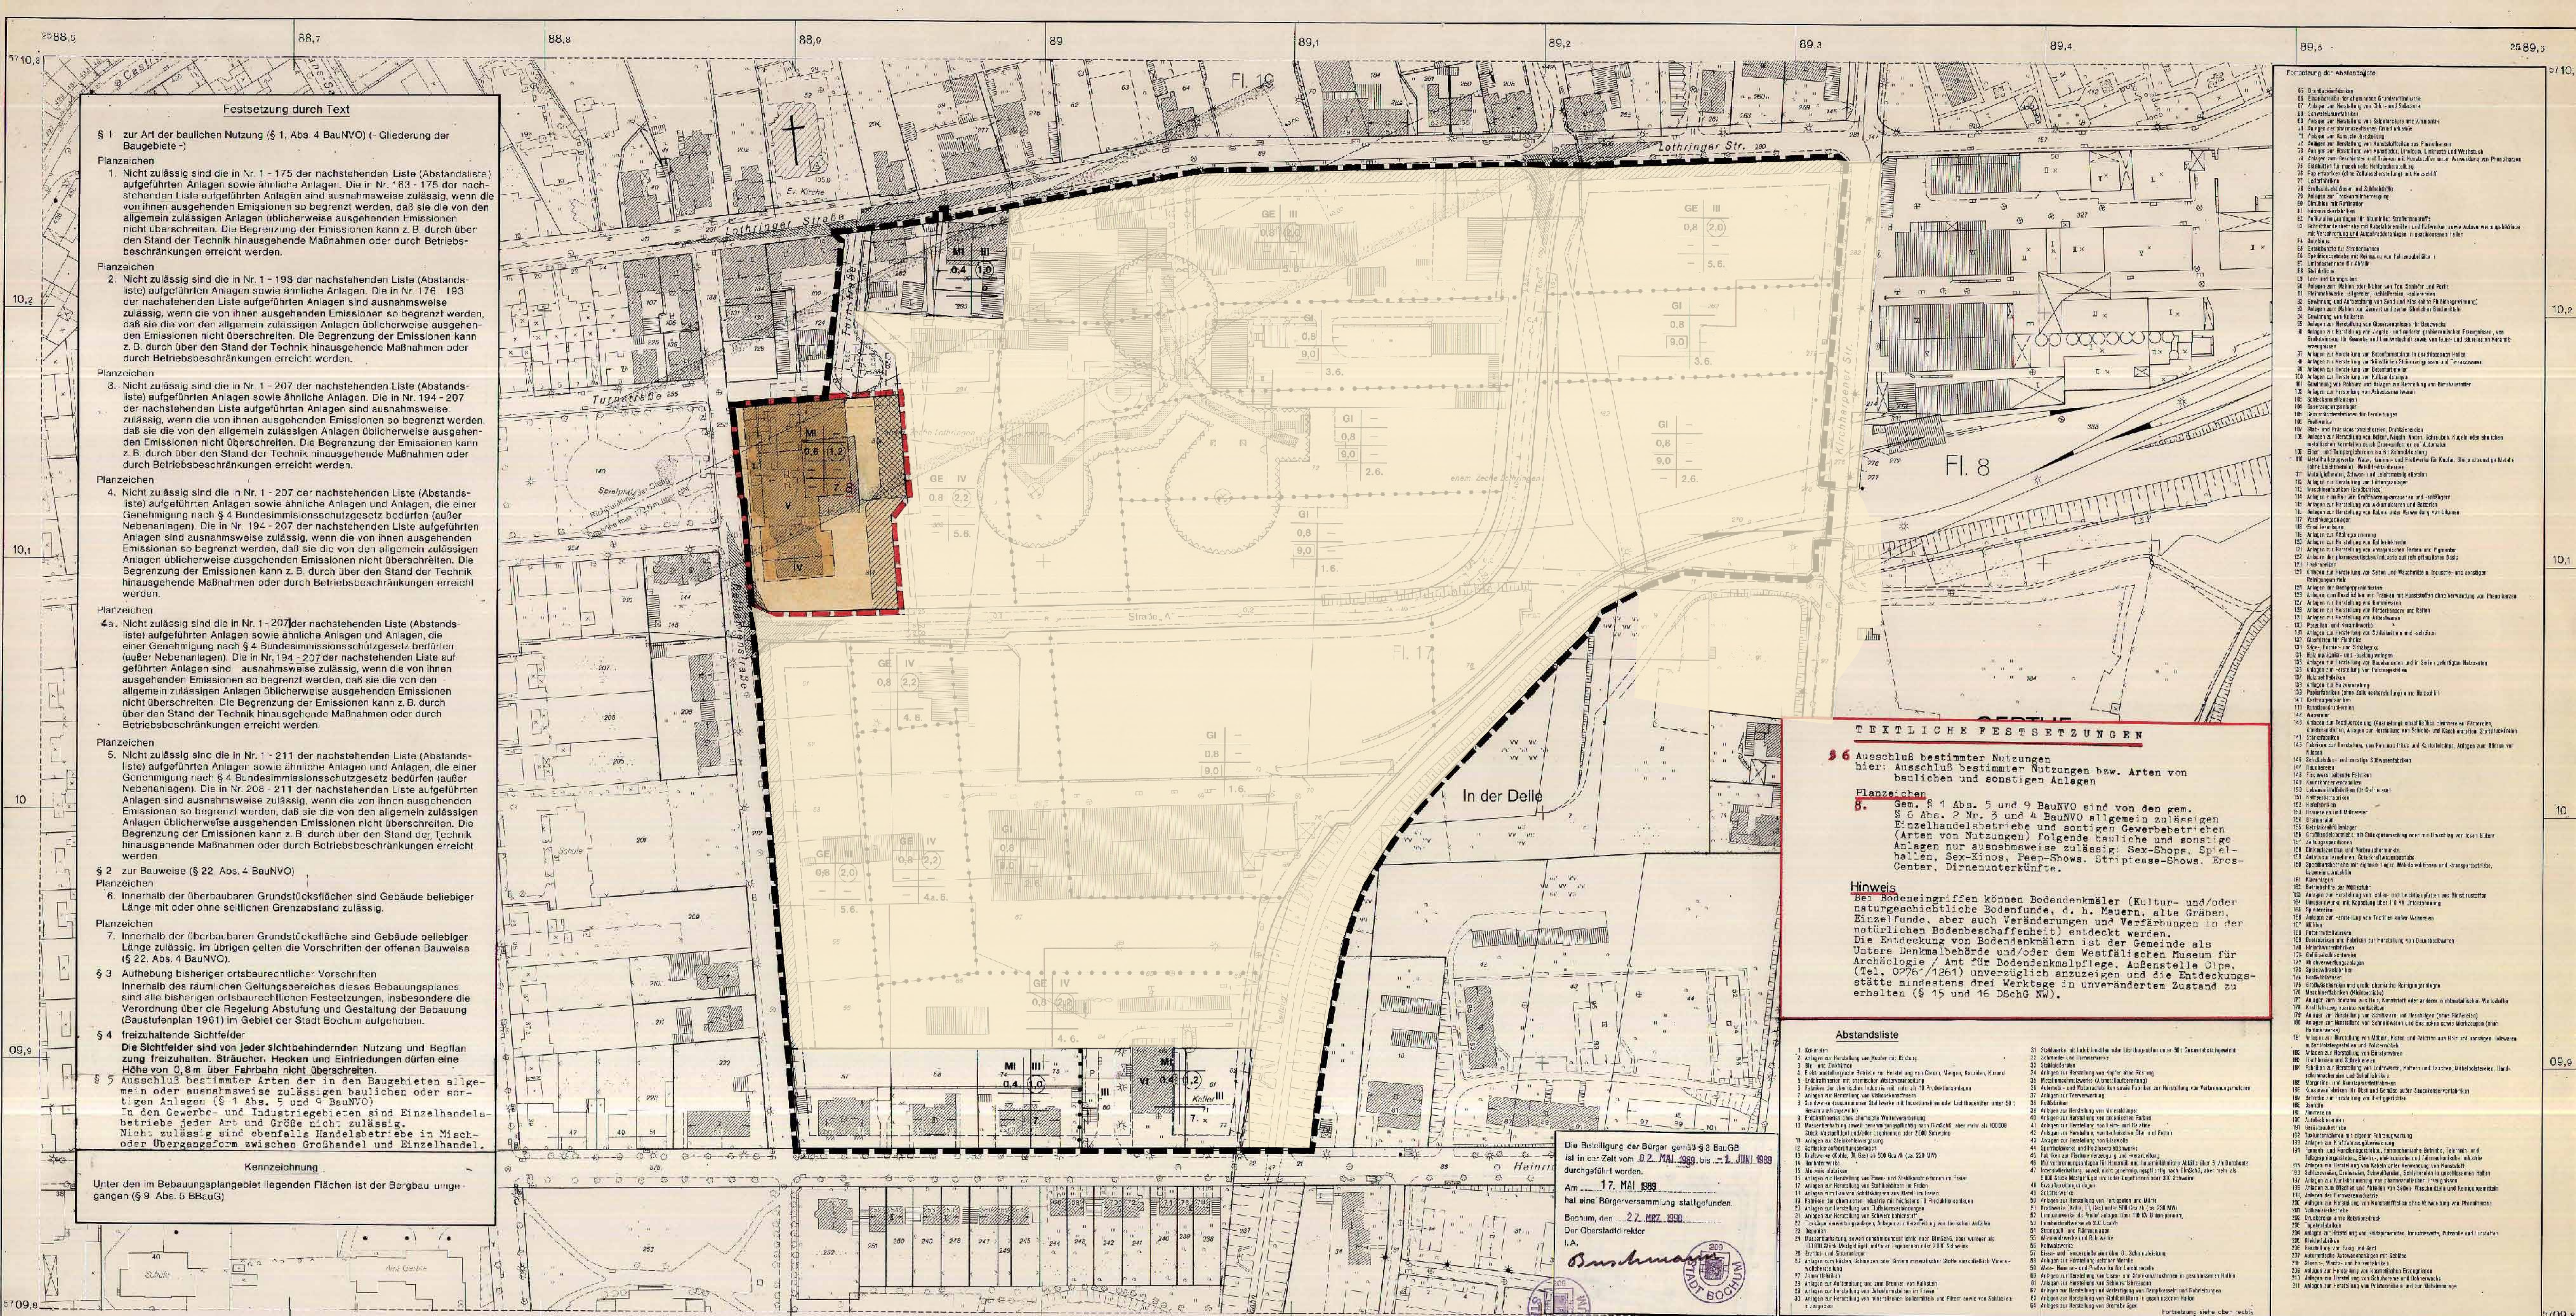

Stadt Bochum		ZEICHENERKLÄRUNG		Festsetzungen		Vermerkte Darstellungen u. nachrichtliche Übernahmen		Sonstige Darstellungen	
Bebauungsplan Nr. 491		Bestand		Bestand		Vermerkte Darstellungen u. nachrichtliche Übernahmen		Sonstige Darstellungen	
Teil I		Festsetzungen		Festsetzungen		Vermerkte Darstellungen u. nachrichtliche Übernahmen		Sonstige Darstellungen	
für ein Gebiet zwischen der Bethanienstraße, Lothring- ger Straße, Kirchharperer Straße und der Heinrich- straße.		Festsetzungen		Festsetzungen		Vermerkte Darstellungen u. nachrichtliche Übernahmen		Sonstige Darstellungen	
Grundrissplan Blatt 1		Festsetzungen		Festsetzungen		Vermerkte Darstellungen u. nachrichtliche Übernahmen		Sonstige Darstellungen	
Maßstab 1 : 1000		Festsetzungen		Festsetzungen		Vermerkte Darstellungen u. nachrichtliche Übernahmen		Sonstige Darstellungen	
Übersicht Maßstab 1 : 10000		Festsetzungen		Festsetzungen		Vermerkte Darstellungen u. nachrichtliche Übernahmen		Sonstige Darstellungen	
D 8 Planunterlagen entsprechen den Anforderungen des § 9 des Planungsrechts vom 19. Januar 1986. Die Festlegung der städtebaulichen Planung ist gemäß Artikel 20 Abs. 1 des Grundgesetzes vom 23. September 1949 (BGB. Nr. 1) verbindlich. Bochum, den 16. Mai 1979 Der Oberstadtdirektor I. A. ...		Festsetzungen		Festsetzungen		Vermerkte Darstellungen u. nachrichtliche Übernahmen		Sonstige Darstellungen	
gezt. Dipl.-Ing. Sieker		Festsetzungen		Festsetzungen		Vermerkte Darstellungen u. nachrichtliche Übernahmen		Sonstige Darstellungen	
1. Ergänzung		Festsetzungen		Festsetzungen		Vermerkte Darstellungen u. nachrichtliche Übernahmen		Sonstige Darstellungen	
des Bebauungsplanes Nr. 491 I - stillgelegte Schachtanlage Lothringen I/II - für ein Gebiet südlich der Lothring- ger Str. (ab Hs. Nr. 32), westl. der Kirchharperer Str. und des Industrie- gleises, nördl. der Heinrichstr. und östl. der Bethanien- u. Turnstr.		Festsetzungen		Festsetzungen		Vermerkte Darstellungen u. nachrichtliche Übernahmen		Sonstige Darstellungen	
2. Ergänzung		Festsetzungen		Festsetzungen		Vermerkte Darstellungen u. nachrichtliche Übernahmen		Sonstige Darstellungen	
des Bebauungsplanes Nr. 491 I - stillgelegte Schachtanlage Lothringen I/II - für ein Gebiet südlich der Lothring- ger Str. (ab Hs. Nr. 32), westl. der Kirchharperer Str. und des Industrie- gleises, nördl. der Heinrichstr. und östl. der Bethanien- u. Turnstr.		Festsetzungen		Festsetzungen		Vermerkte Darstellungen u. nachrichtliche Übernahmen		Sonstige Darstellungen	