




**Stadt Borgholzhausen  
Fachbereich 3  
Planen und Bauen  
Masch 2  
33829 Borgholzhausen**

**Rahmenplanung  
„Südl. Erschließungsstraße / In der Lake“**

**Bebauungsplan Nr. 12.2  
„Gewerbegebiet Am Stadtgraben“**

**Verkehrsgutachten**  
Fortschreibung  
Oktober 2019

**Anlage F1**  
Übersichtspläne

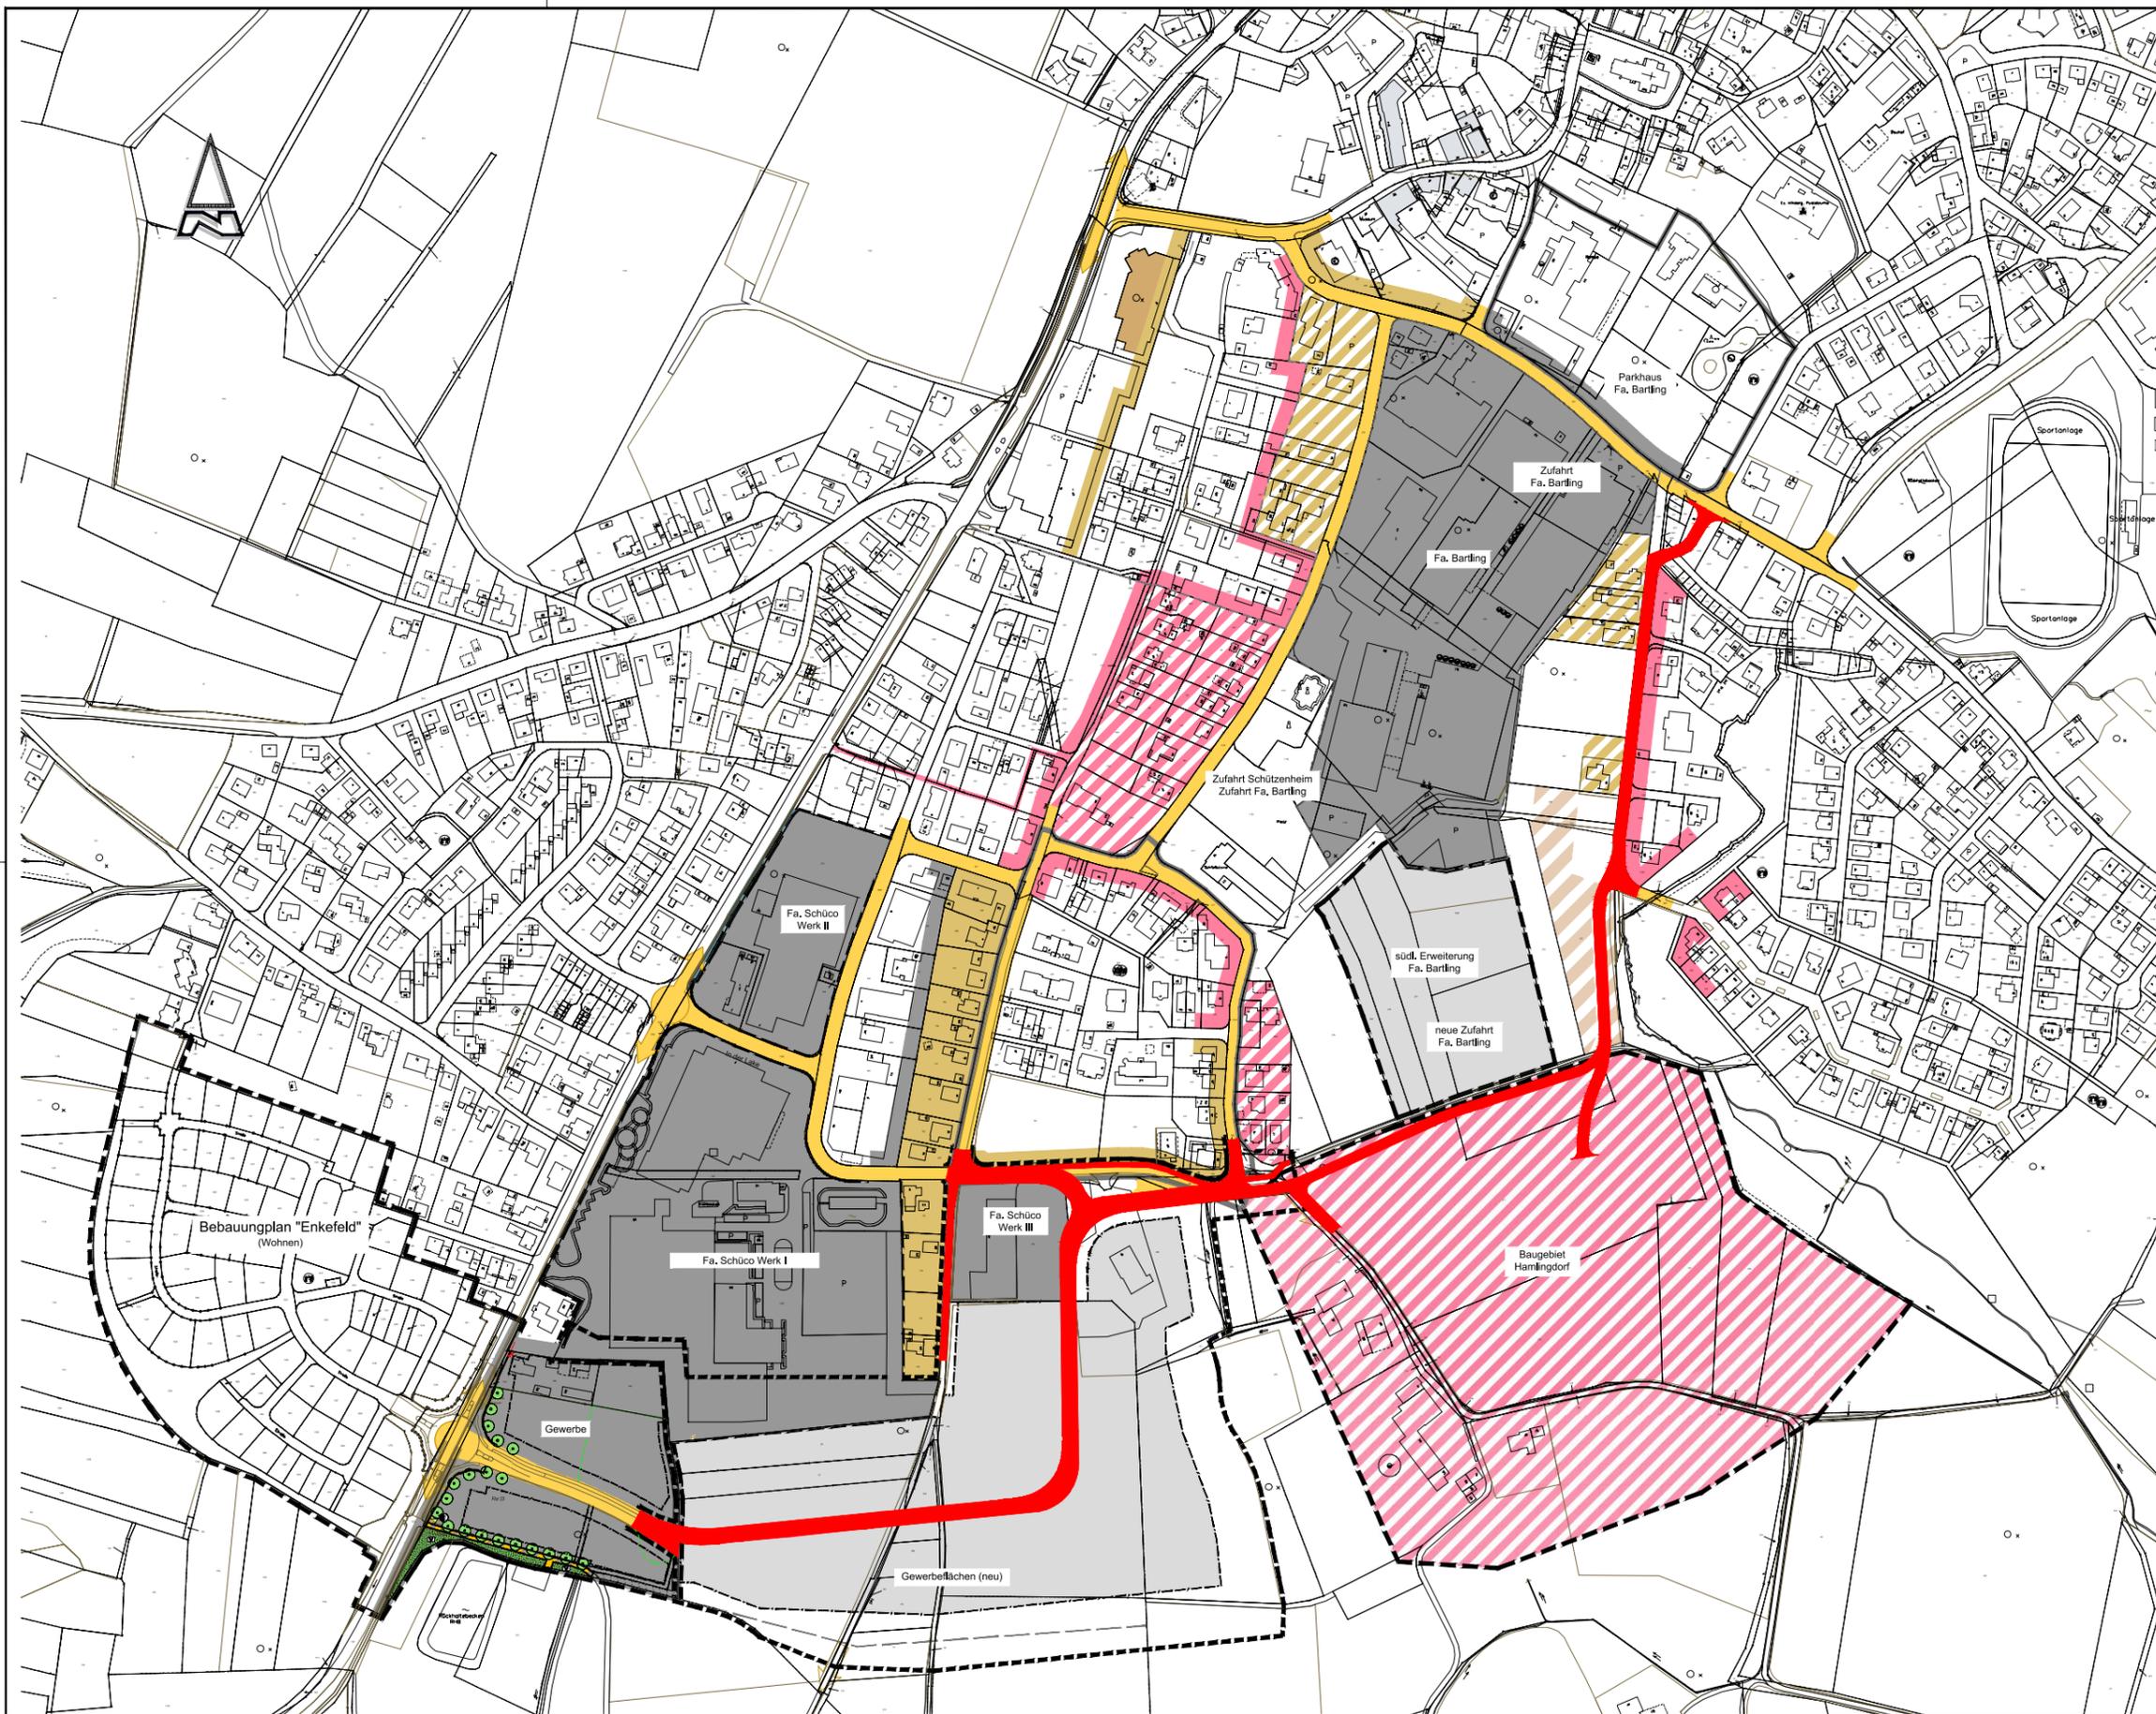

STADTGESTALTUNG • STRASSENBAU • SIEDLUNGSWASSERWIRTSCHAFT • PROJEKTSTEUERUNG

**RÖVER** ROVER Ingenieurgesellschaft mbH  
 Robert-Bosch-Straße 11 • 33334 Gütersloh  
 BERATENDE INGENIEURE VBI Internet www.rover-gt.de

tel (0 52 41) 2 34 99-0  
 fax (0 52 41) 2 34 99-20  
 mail info@rover-gt.de

 **Stadt Borgholzhausen**

ANLAGE	BLATT
1.1	1

ÜBERSICHTSLAGEPLAN

MAßSTAB  
1:2000


DATUM 30.10.2019  
 PROJEKT BH-1701  
 BEARBEITET St  
 FORMAT 950 x 594

**Rahmenplanung "südliche Erschließungsstraße" / "In der Lake" Bebauungsplan Nr. 12.2 "In der Lake Erweiterung"**

AUFTRAGGEBER: \_\_\_\_\_ ENTWURFSVERFASSER: \_\_\_\_\_

DATUM UNTERSCHRIFT \_\_\_\_\_ 30.10.2019 DATUM UNTERSCHRIFT \_\_\_\_\_

Lagesystem: ETRS89 Höhensystem: -

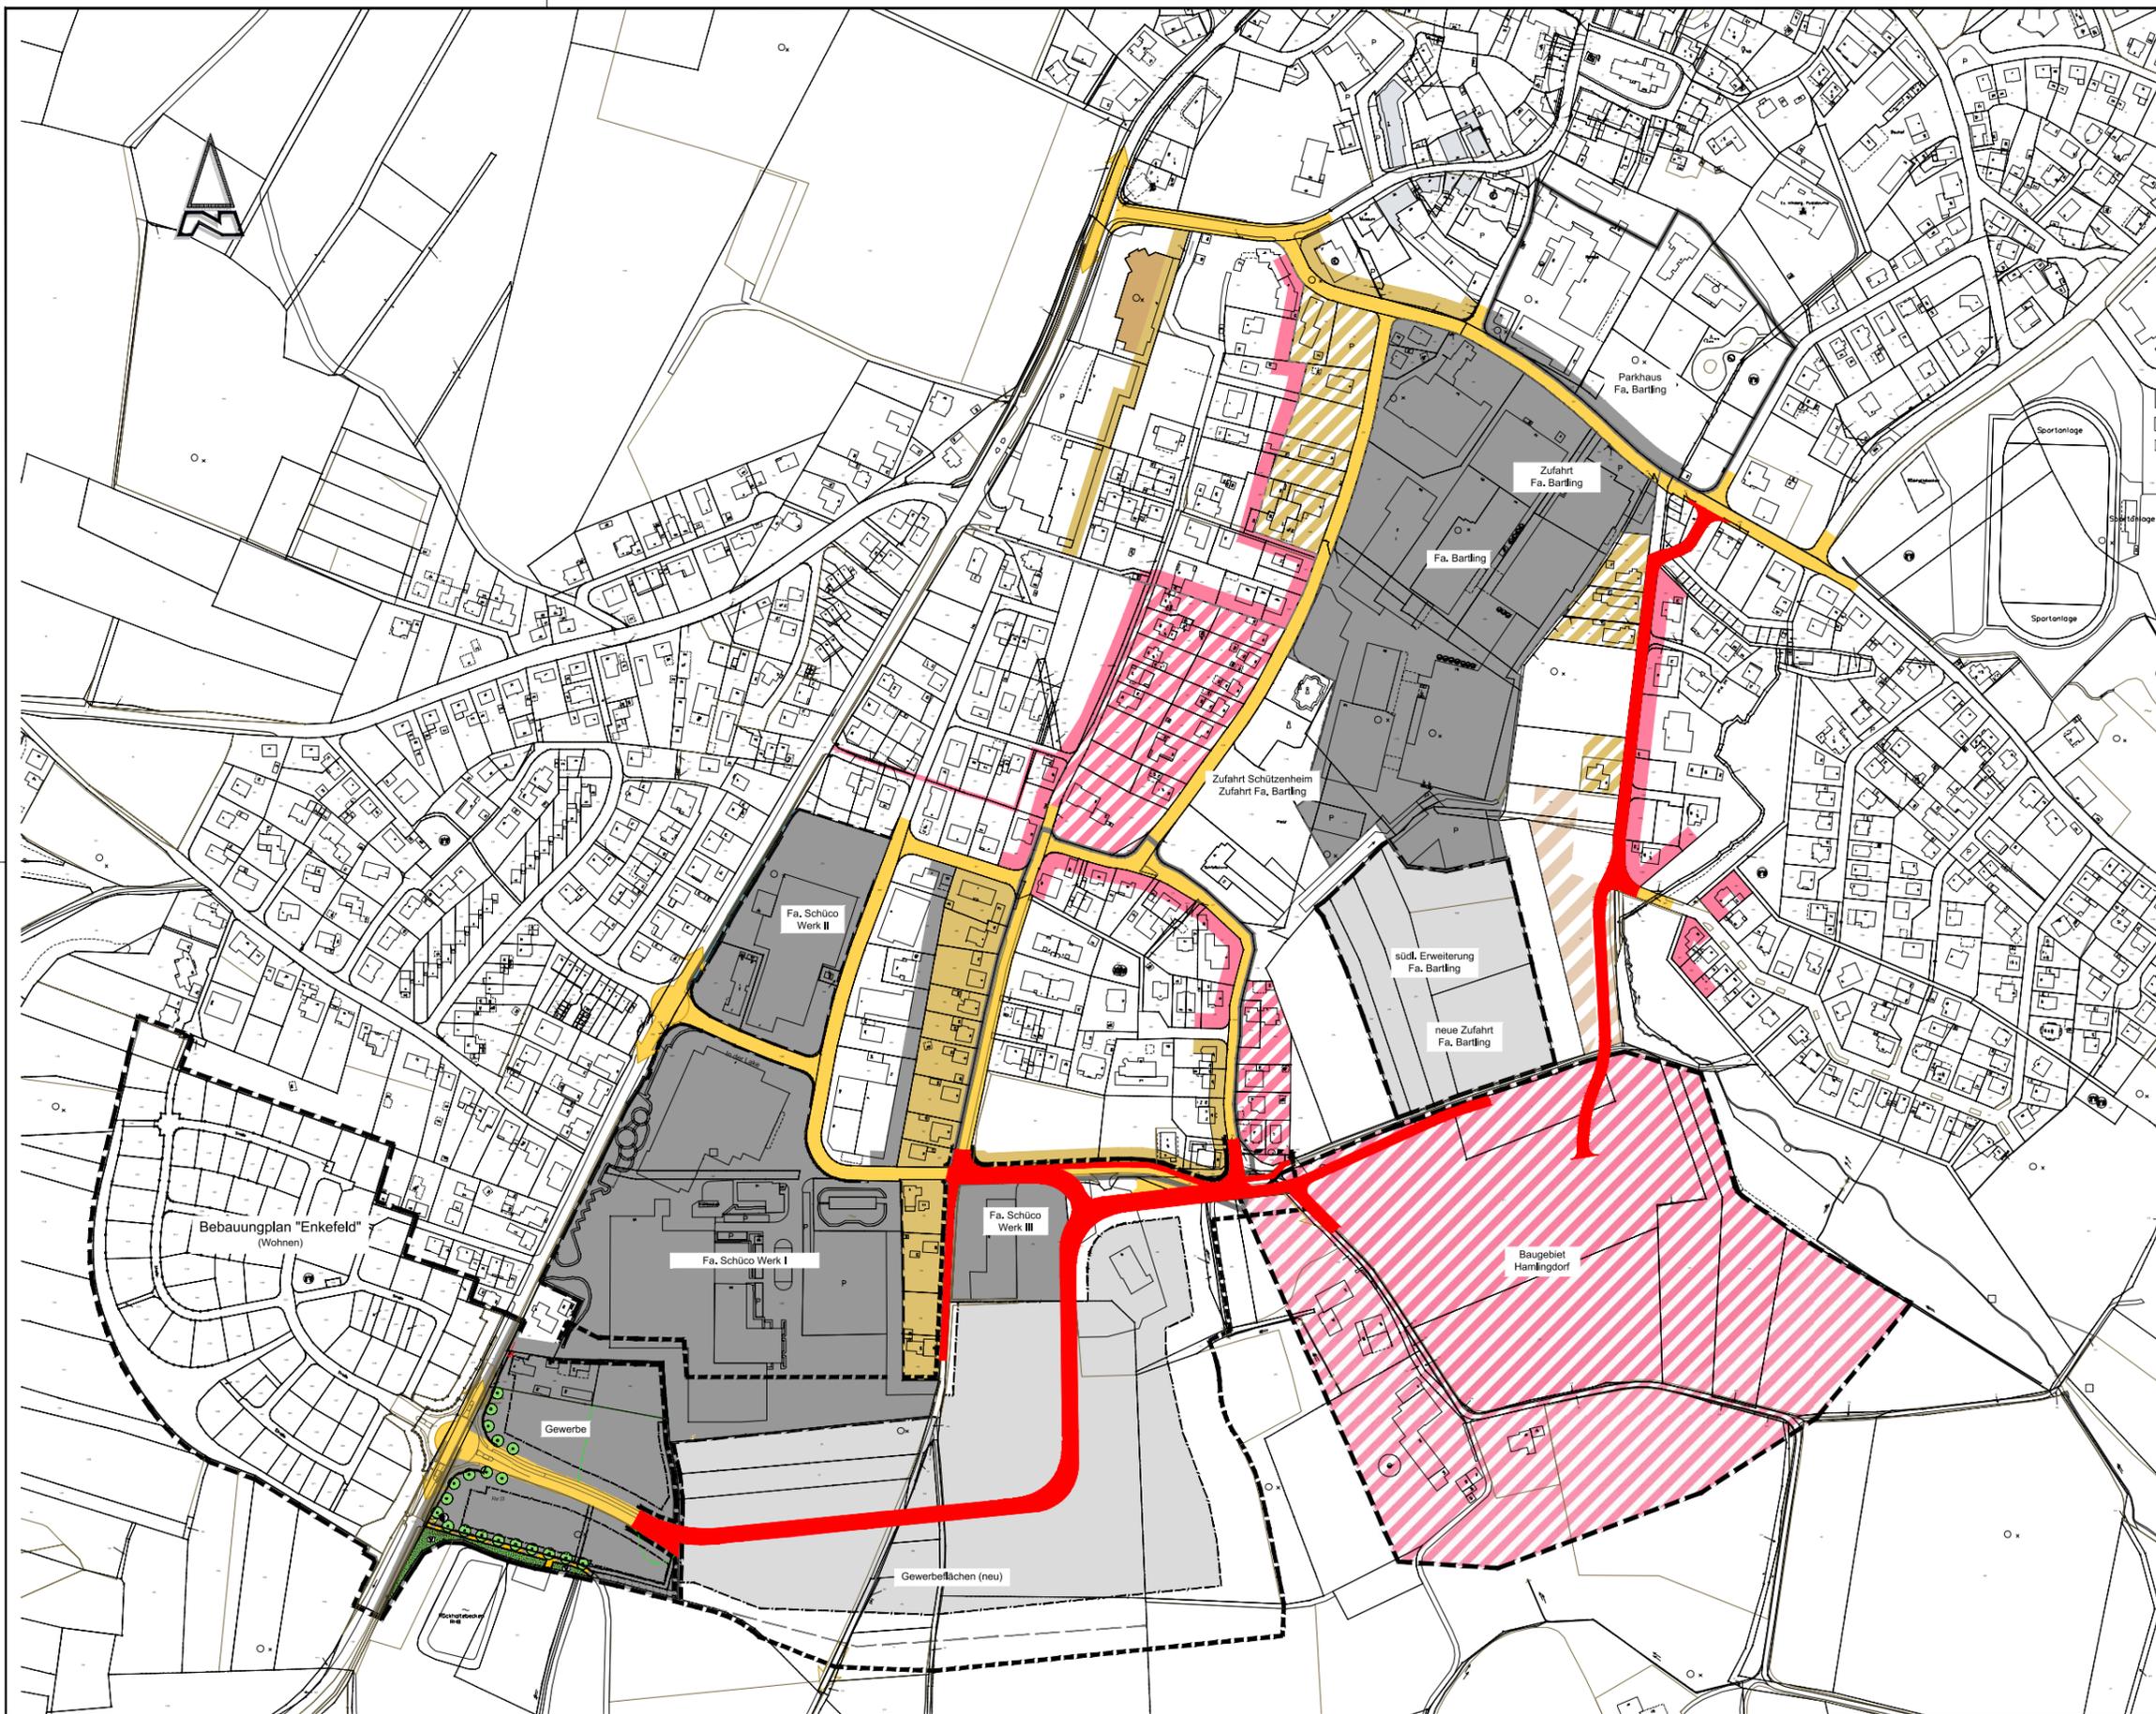

STADTGESTALTUNG • STRASSENBAU • SIEDLUNGSWASSERWIRTSCHAFT • PROJEKTSTEUERUNG

**RÖVER** ROVER Ingenieurgesellschaft mbH  
 Robert-Bosch-Straße 11 • 33334 Gütersloh  
 BERATENDE INGENIEURE VBI Internet www.roever-gt.de

tel (0 52 41) 2 34 99-0  
 fax (0 52 41) 2 34 99-20  
 mail info@roever-gt.de

 **Stadt Borgholzhausen**

ANLAGE	BLATT
2.1	1

ÜBERSICHTSLAGEPLAN

MAßSTAB  
1:2000


DATUM 30.10.2019  
 PROJEKT BH-1701  
 BEARBEITET St  
 FORMAT 950 x 594

**Rahmenplanung "südliche Erschließungsstraße" / "In der Lake" Bebauungsplan Nr. 12.2 "In der Lake Erweiterung"**

AUFTRAGGEBER: \_\_\_\_\_ ENTWURFSVERFASSER: \_\_\_\_\_

DATUM UNTERSCHRIFT \_\_\_\_\_ 30.10.2019 DATUM UNTERSCHRIFT \_\_\_\_\_

Lagesystem: ETRS89 Höhensystem: -

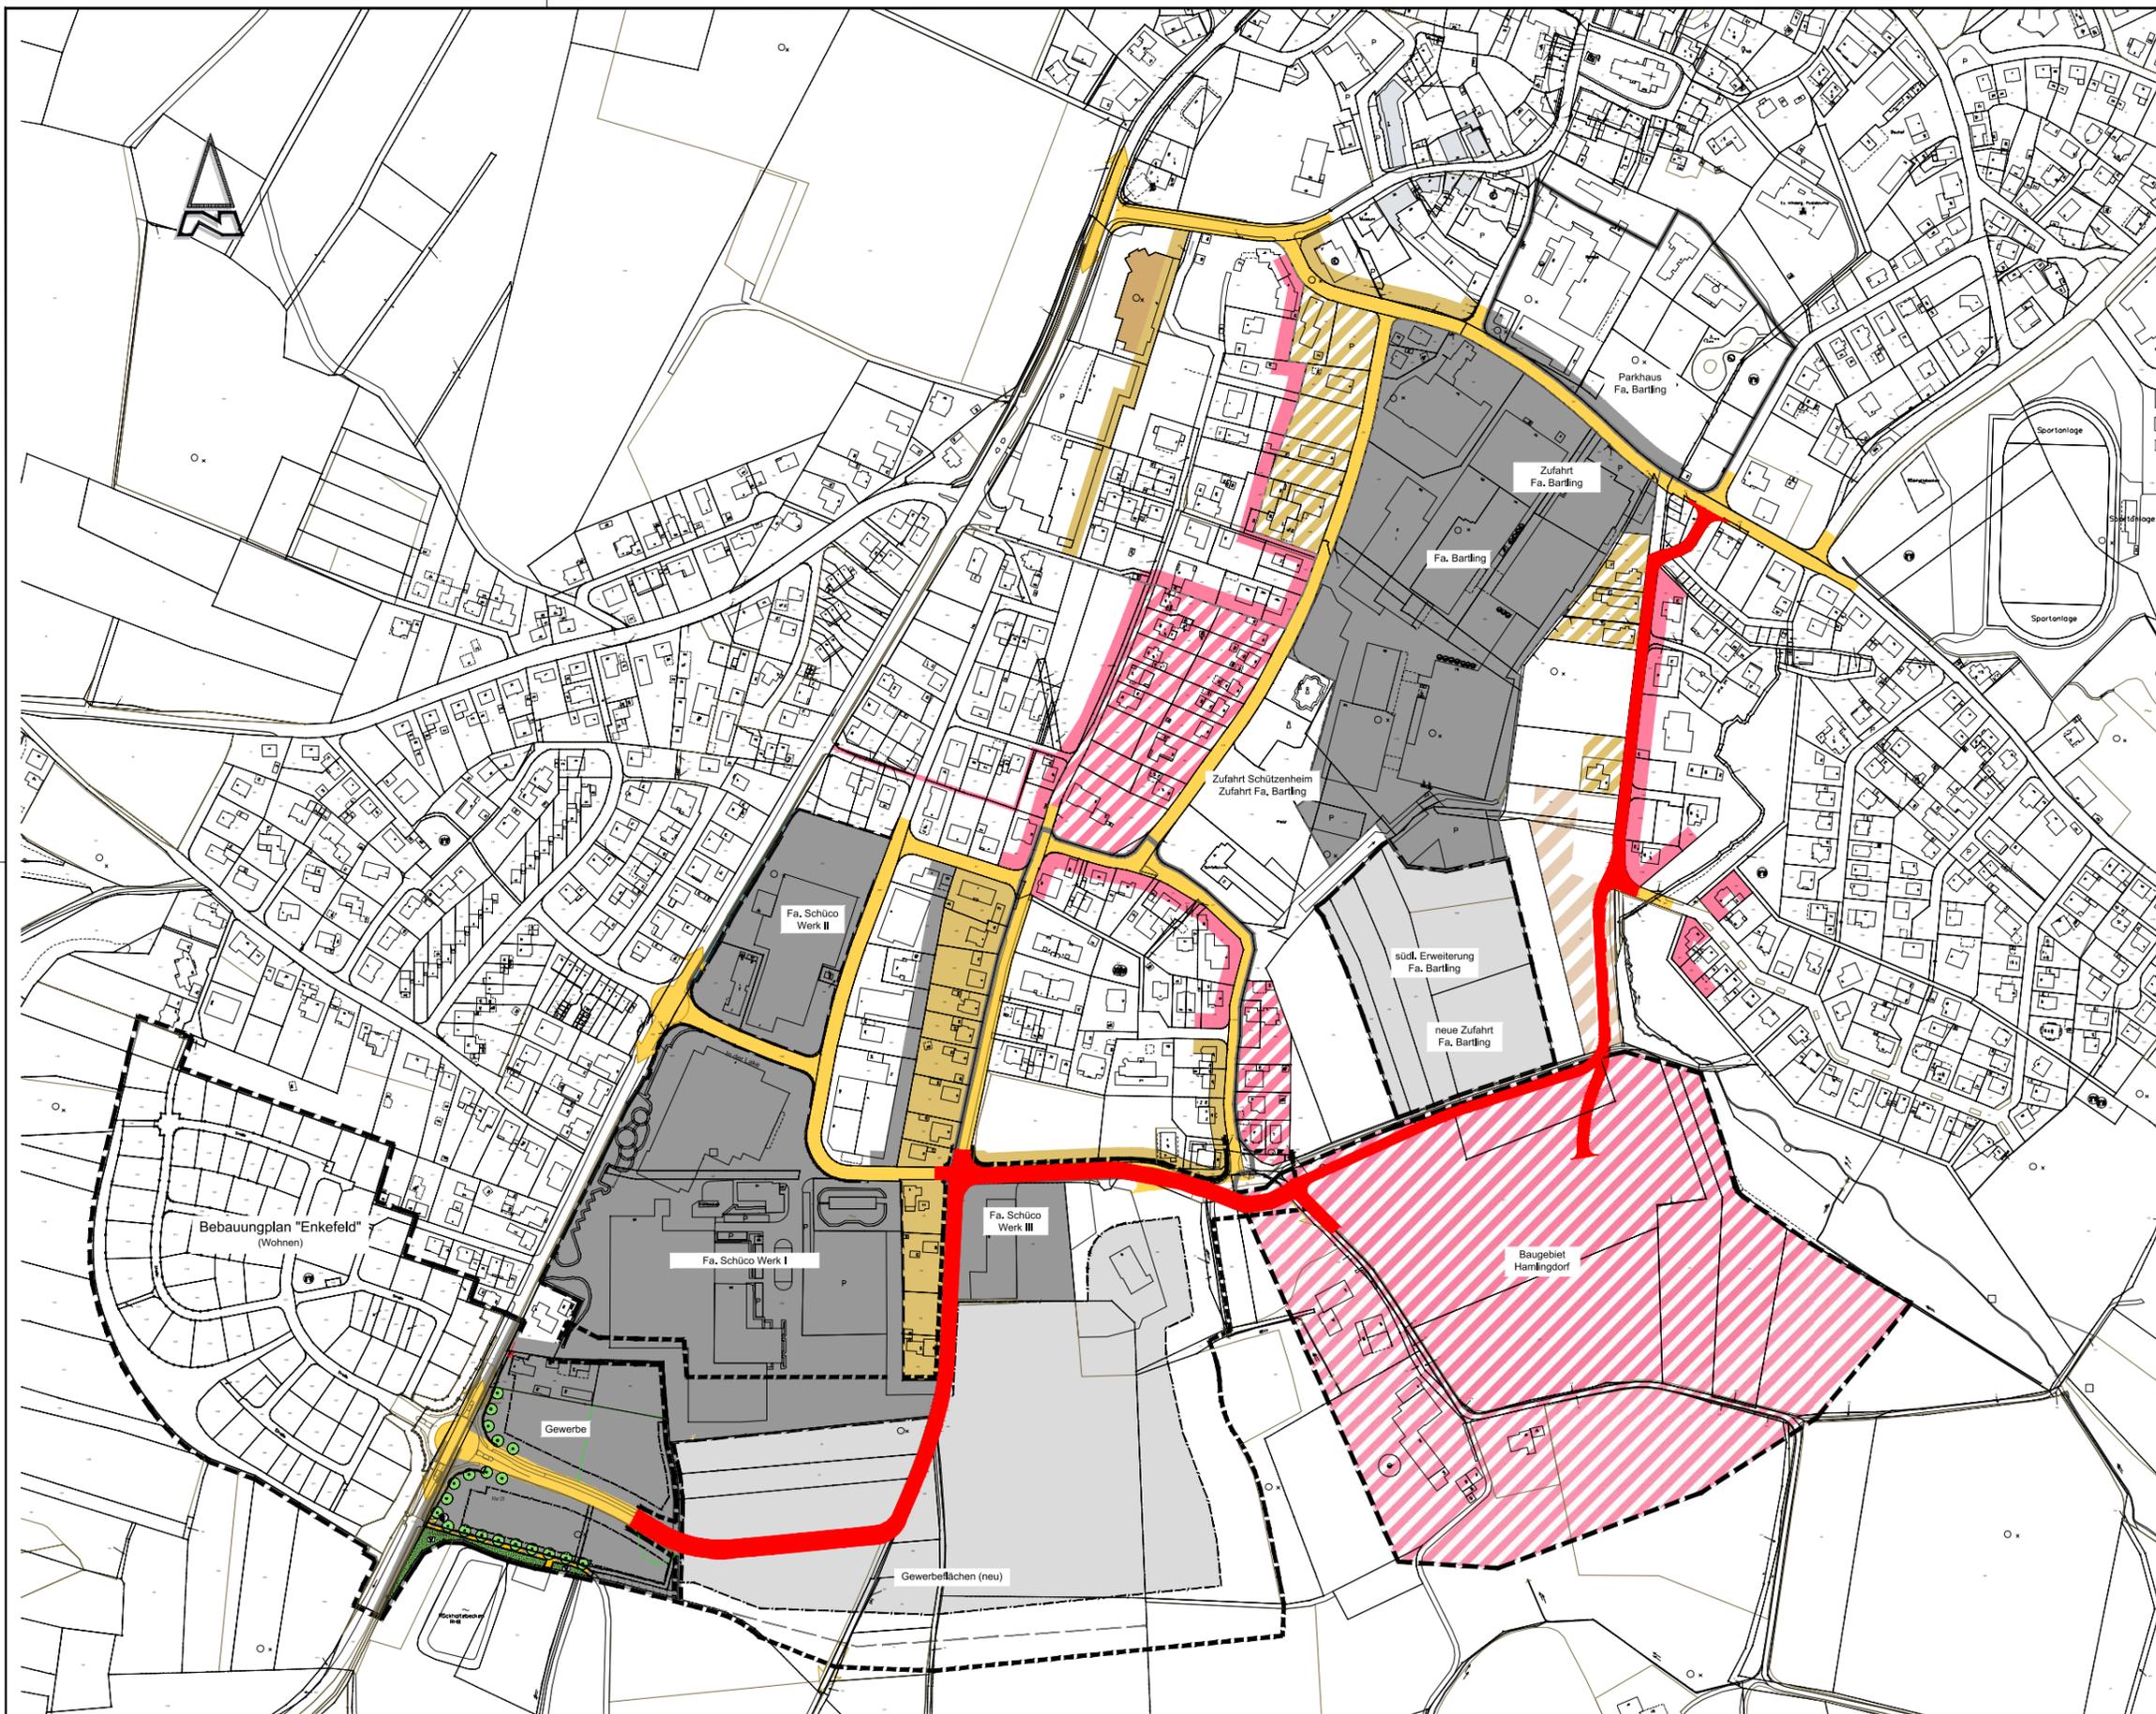

STADTGESTALTUNG • STRASSENBAU • SIEDLUNGSWASSERWIRTSCHAFT • PROJEKTSTEUERUNG

**RÖVER** ROVER Ingenieurgesellschaft mbH  
 Robert-Bosch-Straße 11 • 33334 Gütersloh  
 BERATENDE INGENIEURE VBI Internet www.rover-gt.de

tel (0 52 41) 2 34 99-0  
 fax (0 52 41) 2 34 99-20  
 mail info@rover-gt.de

 **Stadt Borgholzhausen**

ANLAGE	BLATT
6.1	1

ÜBERSICHTSLAGEPLAN

MAßSTAB  
1:2000


DATUM 30.10.2019  
 PROJEKT BH-1701  
 BEARBEITET St  
 FORMAT 950 x 594

**Rahmenplanung  
 "südliche Erschließungsstraße" /  
 In der Lake"  
 Bebauungsplan Nr. 12.2  
 "In der Lake Erweiterung"**

AUFTRAGGEBER: \_\_\_\_\_ ENTWURFSVERFASSER: \_\_\_\_\_

DATUM UNTERSCHRIFT \_\_\_\_\_ 30.10.2019 DATUM UNTERSCHRIFT \_\_\_\_\_

Lagesystem: ETRS89 Höhensystem: -

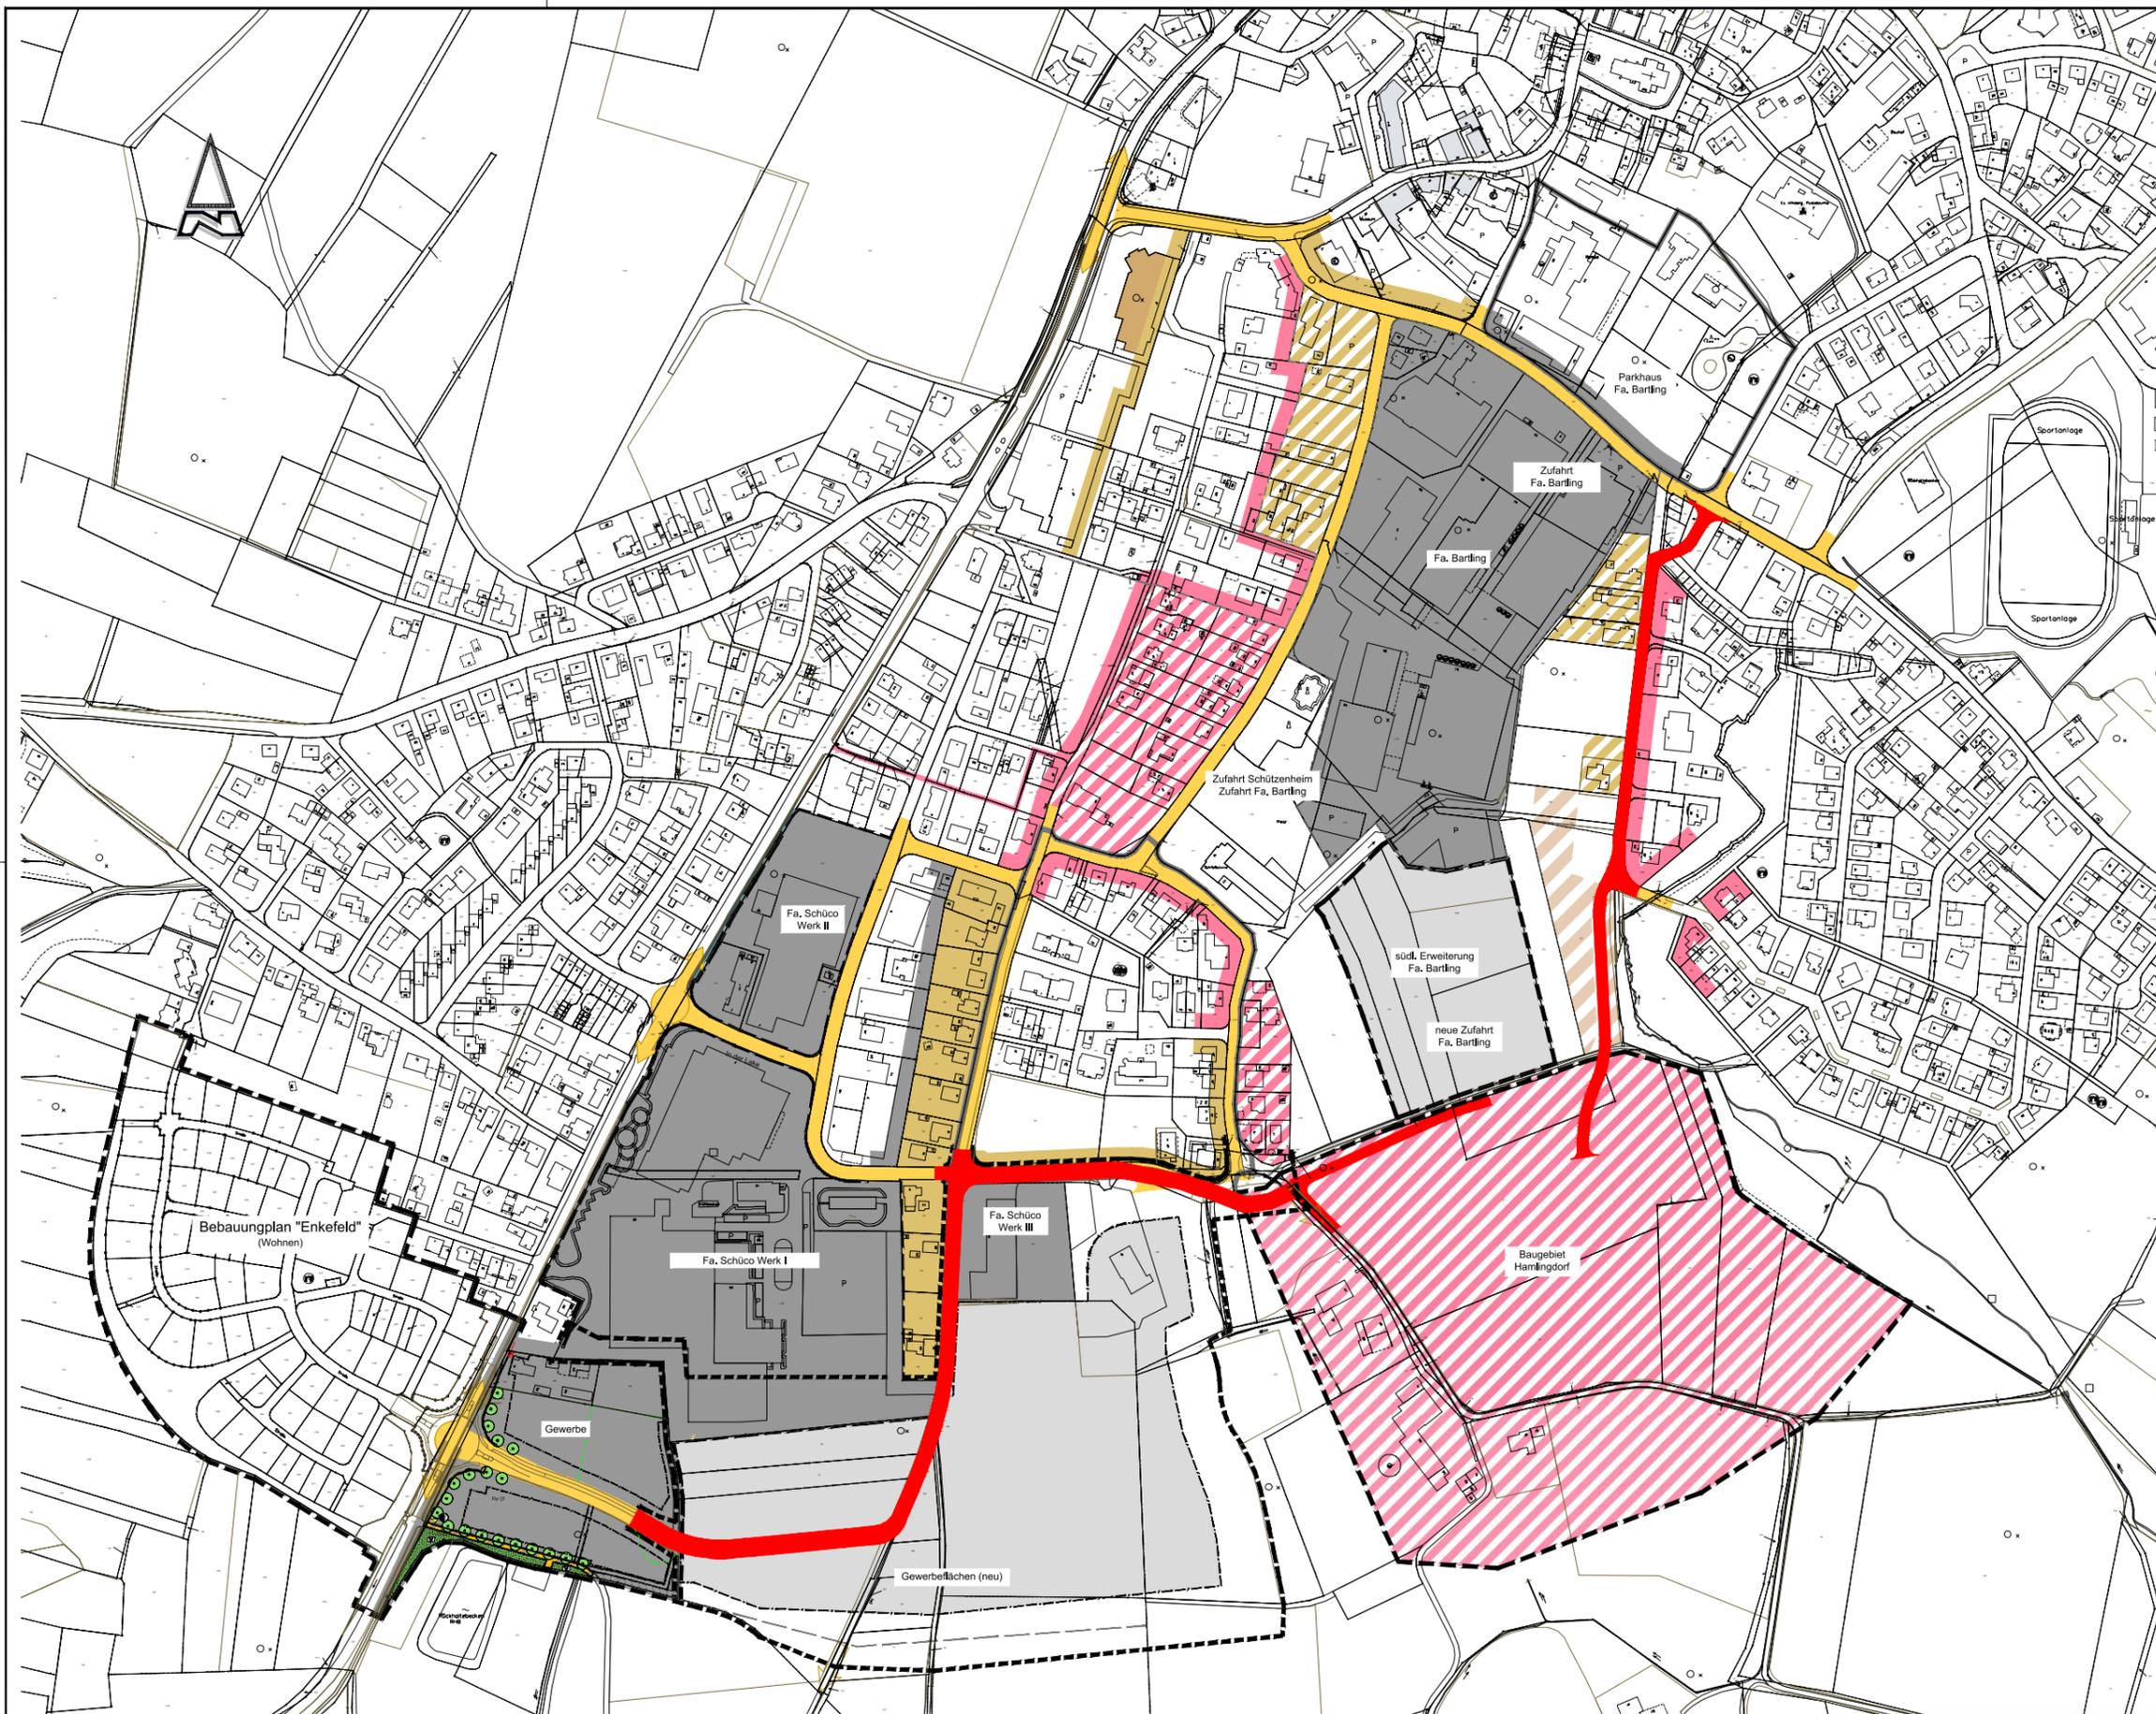

STADTGESTALTUNG • STRASSENBAU • SIEDLUNGSWASSERWIRTSCHAFT • PROJEKTSTEUERUNG

**RÖVER** ROVER Ingenieurgesellschaft mbH  
 Robert-Bosch-Straße 11 • 33334 Gütersloh  
 BERATENDE INGENIEURE VBI Internet www.rover-gt.de

tel (0 52 41) 2 34 99-0  
 fax (0 52 41) 2 34 99-20  
 mail info@rover-gt.de

 **Stadt Borgholzhausen**

**Rahmenplanung "südliche Erschließungsstraße" / "In der Lake" Bebauungsplan Nr. 12.2 "In der Lake Erweiterung"**

ANLAGE	7.1	BLATT	1
ÜBERSICHTSLAGEPLAN			
MAßSTAB 1:2000			
DATUM	30.10.2019		
PROJEKT	BH-1701		
BEARBEITET	St		
FORMAT	950 x 594		

AUFTRAGGEBER: \_\_\_\_\_ ENTWURFSVERFASSER: \_\_\_\_\_

DATUM UNTERSCHRIFT: \_\_\_\_\_ 30.10.2019 DATUM UNTERSCHRIFT: \_\_\_\_\_

Lagesystem: ETRS89 Höhensystem: -