




**Stadt Borgholzhausen
Fachbereich 3
Planen und Bauen
Masch 2
33829 Borgholzhausen**

**Rahmenplanung
„Südl. Erschließungsstraße / In der Lake“**

**Bebauungsplan Nr. 12.2
„In der Lake Erweiterung II“**

**Verkehrsgutachten
Anlage 9
Prognose-Planfall 4**

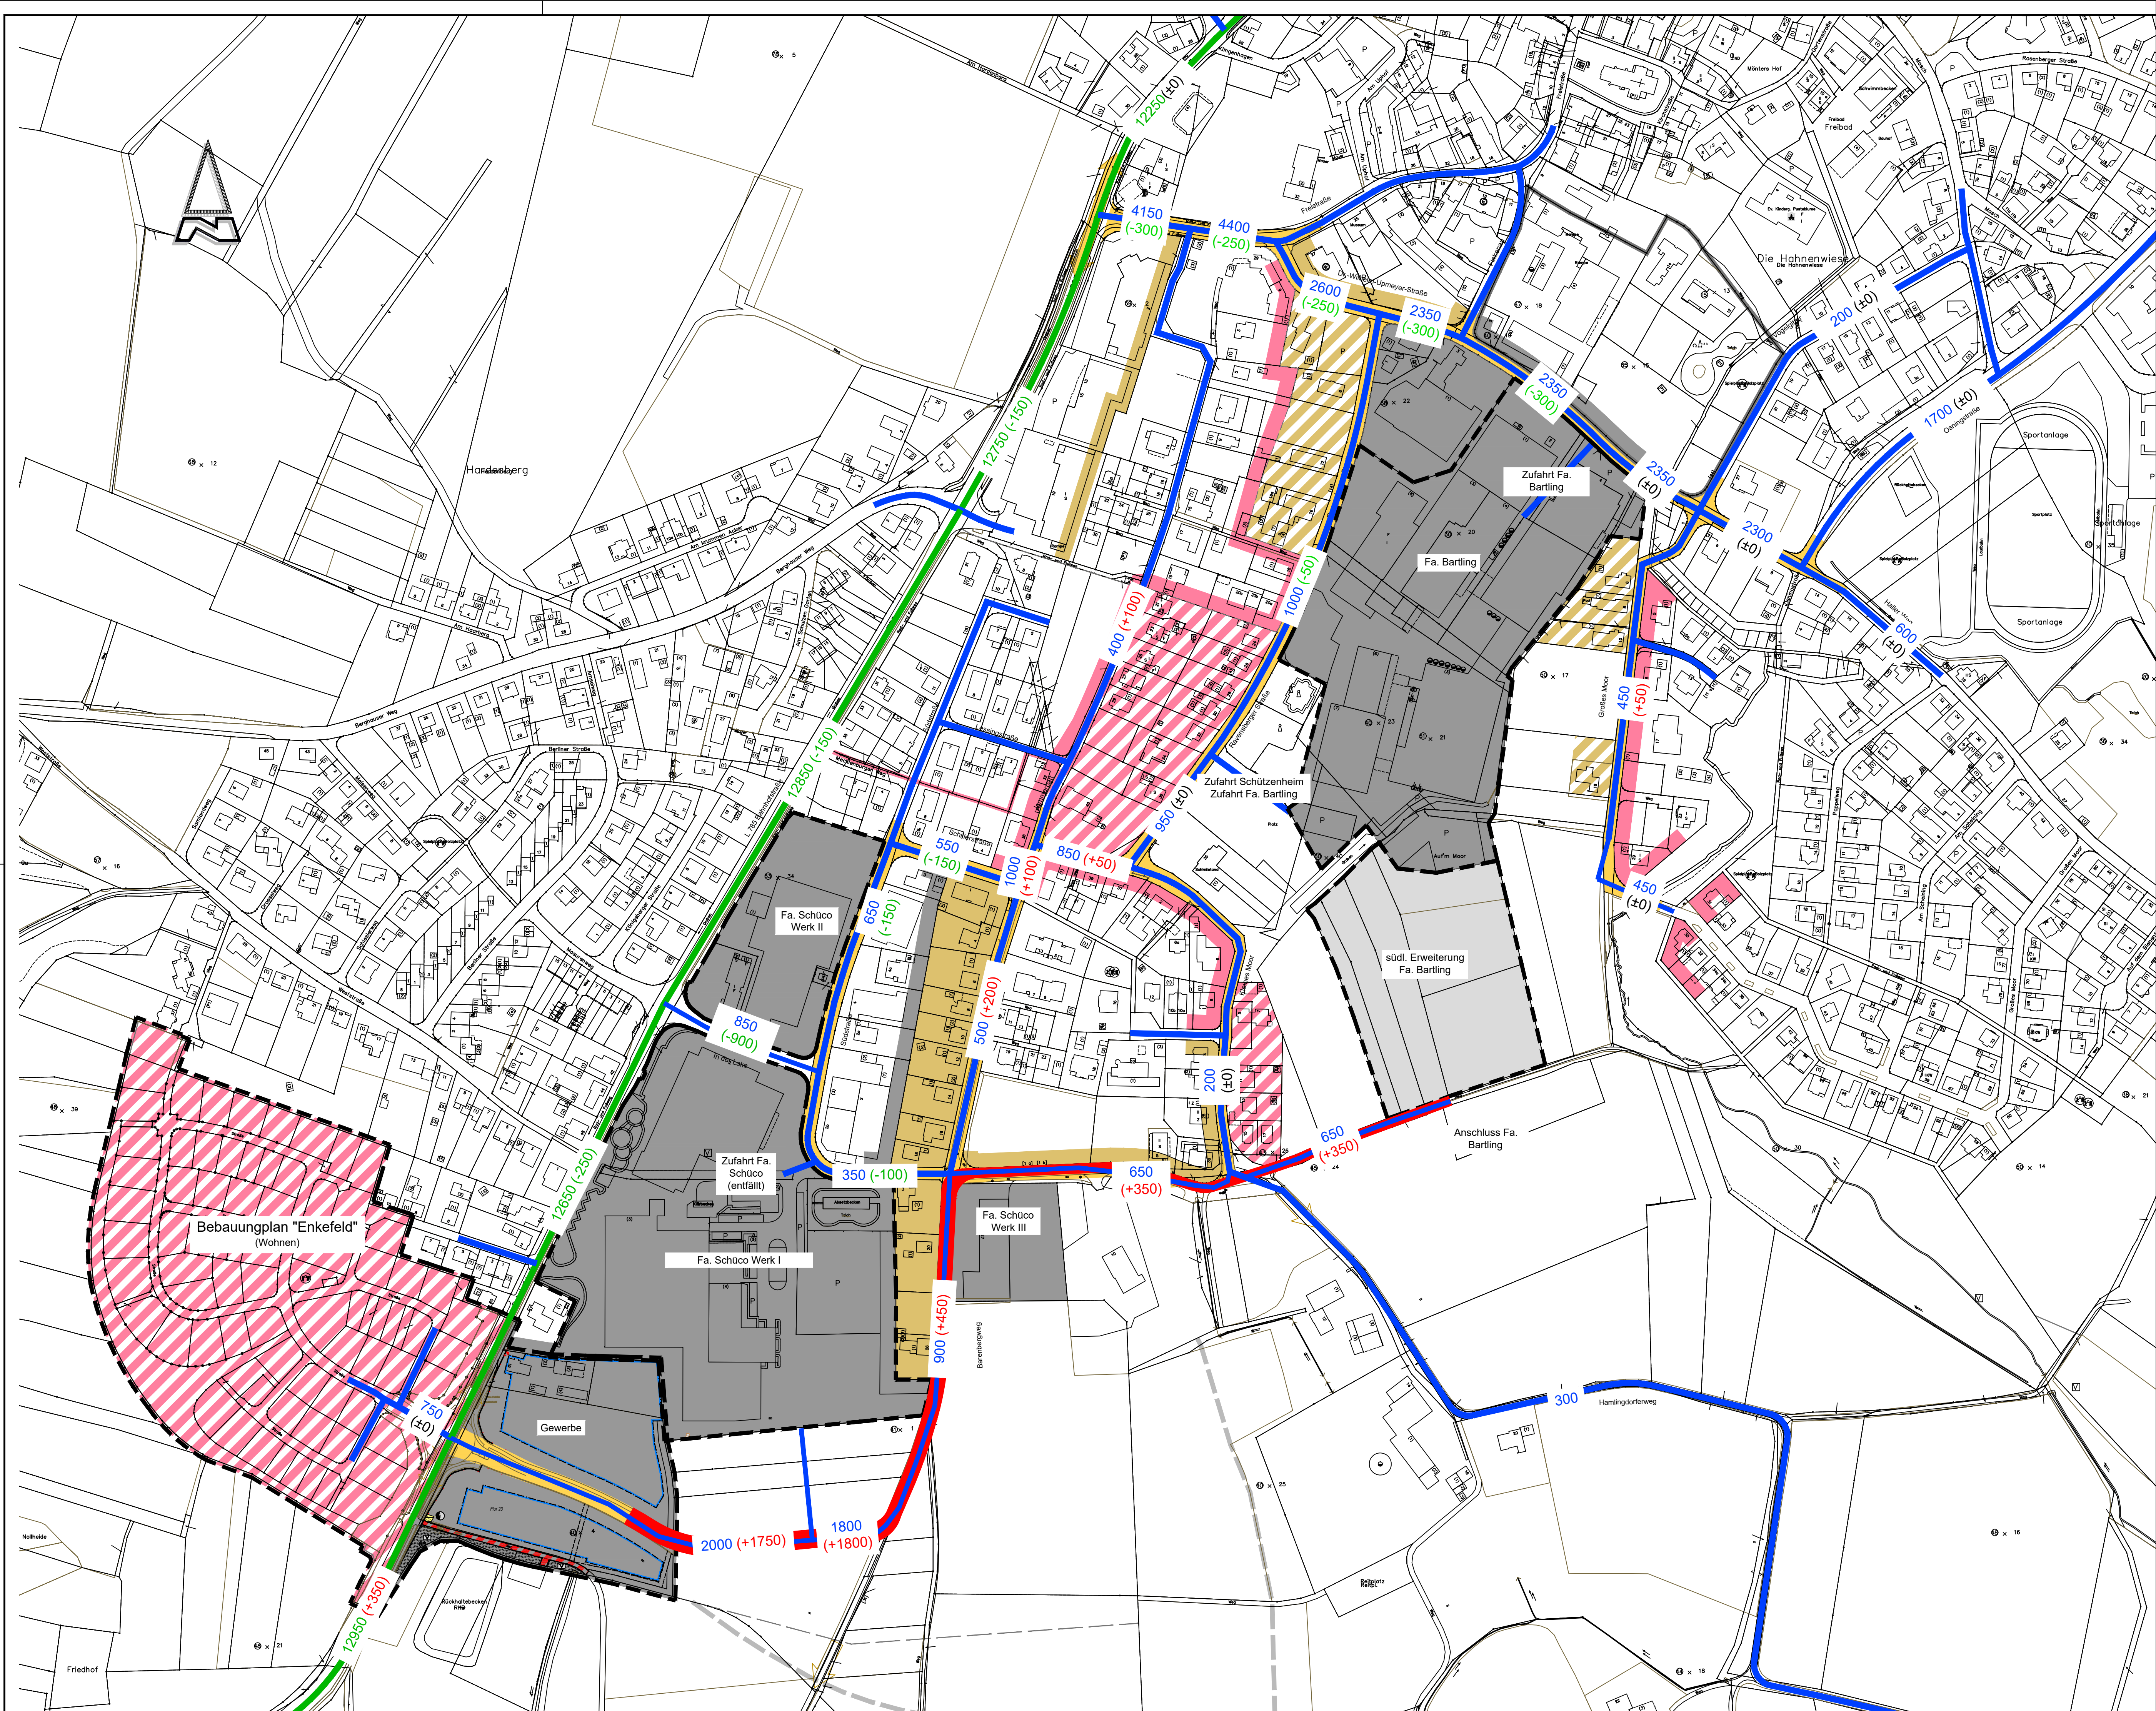

Verkehrszahlen

1050 Verkehrsstärke DTV (KFZ/24h)
1050 Verkehrsstärke DTV (KFZ/24h) - Landesstraße
+1050 Differenz der Verkehrsstärke im Planfall x zum PrognNull
-1050 Differenz der Verkehrsstärke im Planfall x zum PrognNull

STADTGESTALTUNG • STRASSENBAU • SIEDLUNGSWASSERWIRTSCHAFT • PROJEKTSTEUERUNG

RÖVER

BERATENDE INGENIEURE VBI

RÖVER Ingenieurgesellschaft mbH


Robert-Bosch-Straße 11 • 33334 Gütersloh

Internet www.roever-gt.de

tel (0 52 41) 2 34 99 -0

fax (0 52 41) 2 34 99 -20

mail info@roever-gt.de

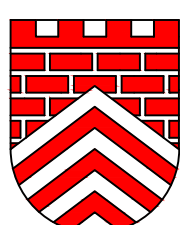

**Stadt
Borgholzhausen**

Rahmenplanung
"südliche Erschließungsstraße" /
"In der Lake"
Bebauungsplan Nr. 12.2
"In der Lake Erweiterung"

ANLAGE	BLATT
9	1
ÜBERSICHTSLAGEPLAN Planfall 4	
MAßSTAB 1:2000	
DATUM	06.10.2017
PROJEKT	BH-1701
BEARBEITET	St
FORMAT	950 x 594

AUFGABGEBER:	ENTWURFSVERFASSER:
DATUM, UNTERSCHRIFT	06.10.2017 DATUM, UNTERSCHRIFT
Lagesystem: ETRS89	Höhensystem: -