



Planzeichen

Bebauung

- Freistehendes Einfamilienhaus
- Doppelhaus
- Reihenhaus
- Mehrfamilienhaus
- Garage
- II+ Gebäudegeschossigkeit

Freiflächen/ Grünstrukturen

- Öffentliche Grünfläche
- Private Gartenfläche
- Baumpflanzung

Erschließung/ Verkehrsanlagen

- Fahrbahn
- Verkehrsberuhigter Bereich
- Gehweg in öffentlicher Verkehrsfläche
- Geh- und Wohnweg
- Grundstückszufahrt
- Rampe zur Tiefgarage
- Tiefgarage
- P Parkplatz
- C Carport
- M Müllbehälter
- Grenze des Geltungsbereichs

Dieser Entwurf hat in der Zeit vom bis einschließlich zur frühzeitigen Beteiligung der Öffentlichkeit gem. § 3 Abs. 1 BauGB ausgelegen.


Bornheim, den

in Vertretung

erster Beigeordneter



Bebauungsplan Ro 23
in der Ortschaft Roisdorf

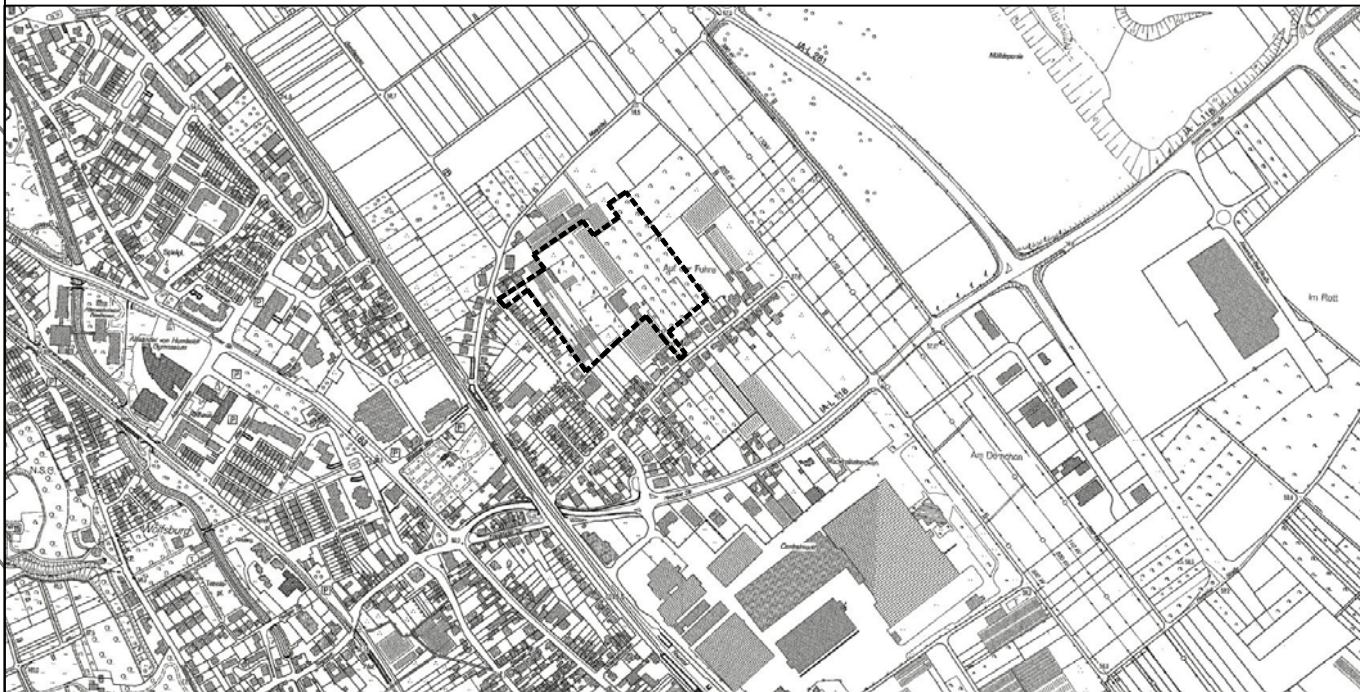

Vorentwurf
Maßstab 1 : 500

Lageplan
März 2018