



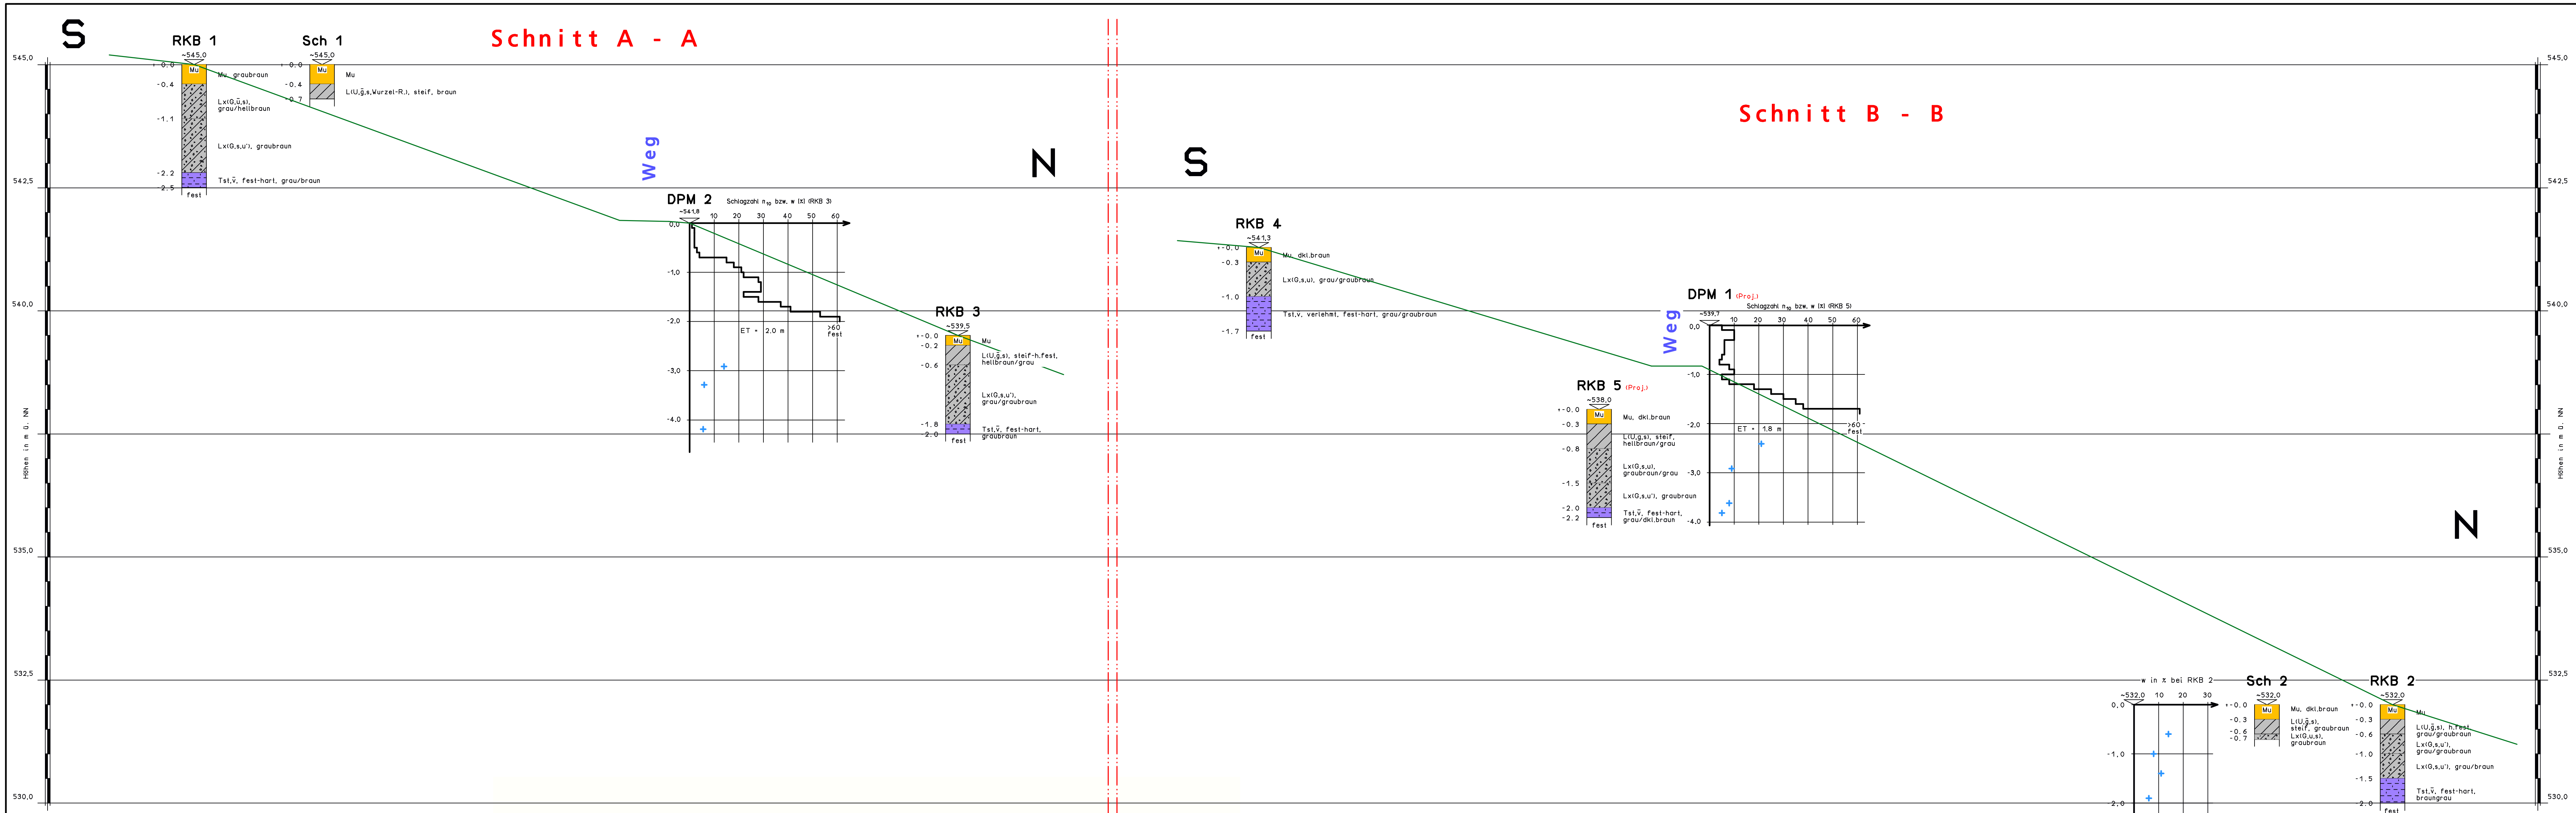

Lageplan
Maßstab 1:750

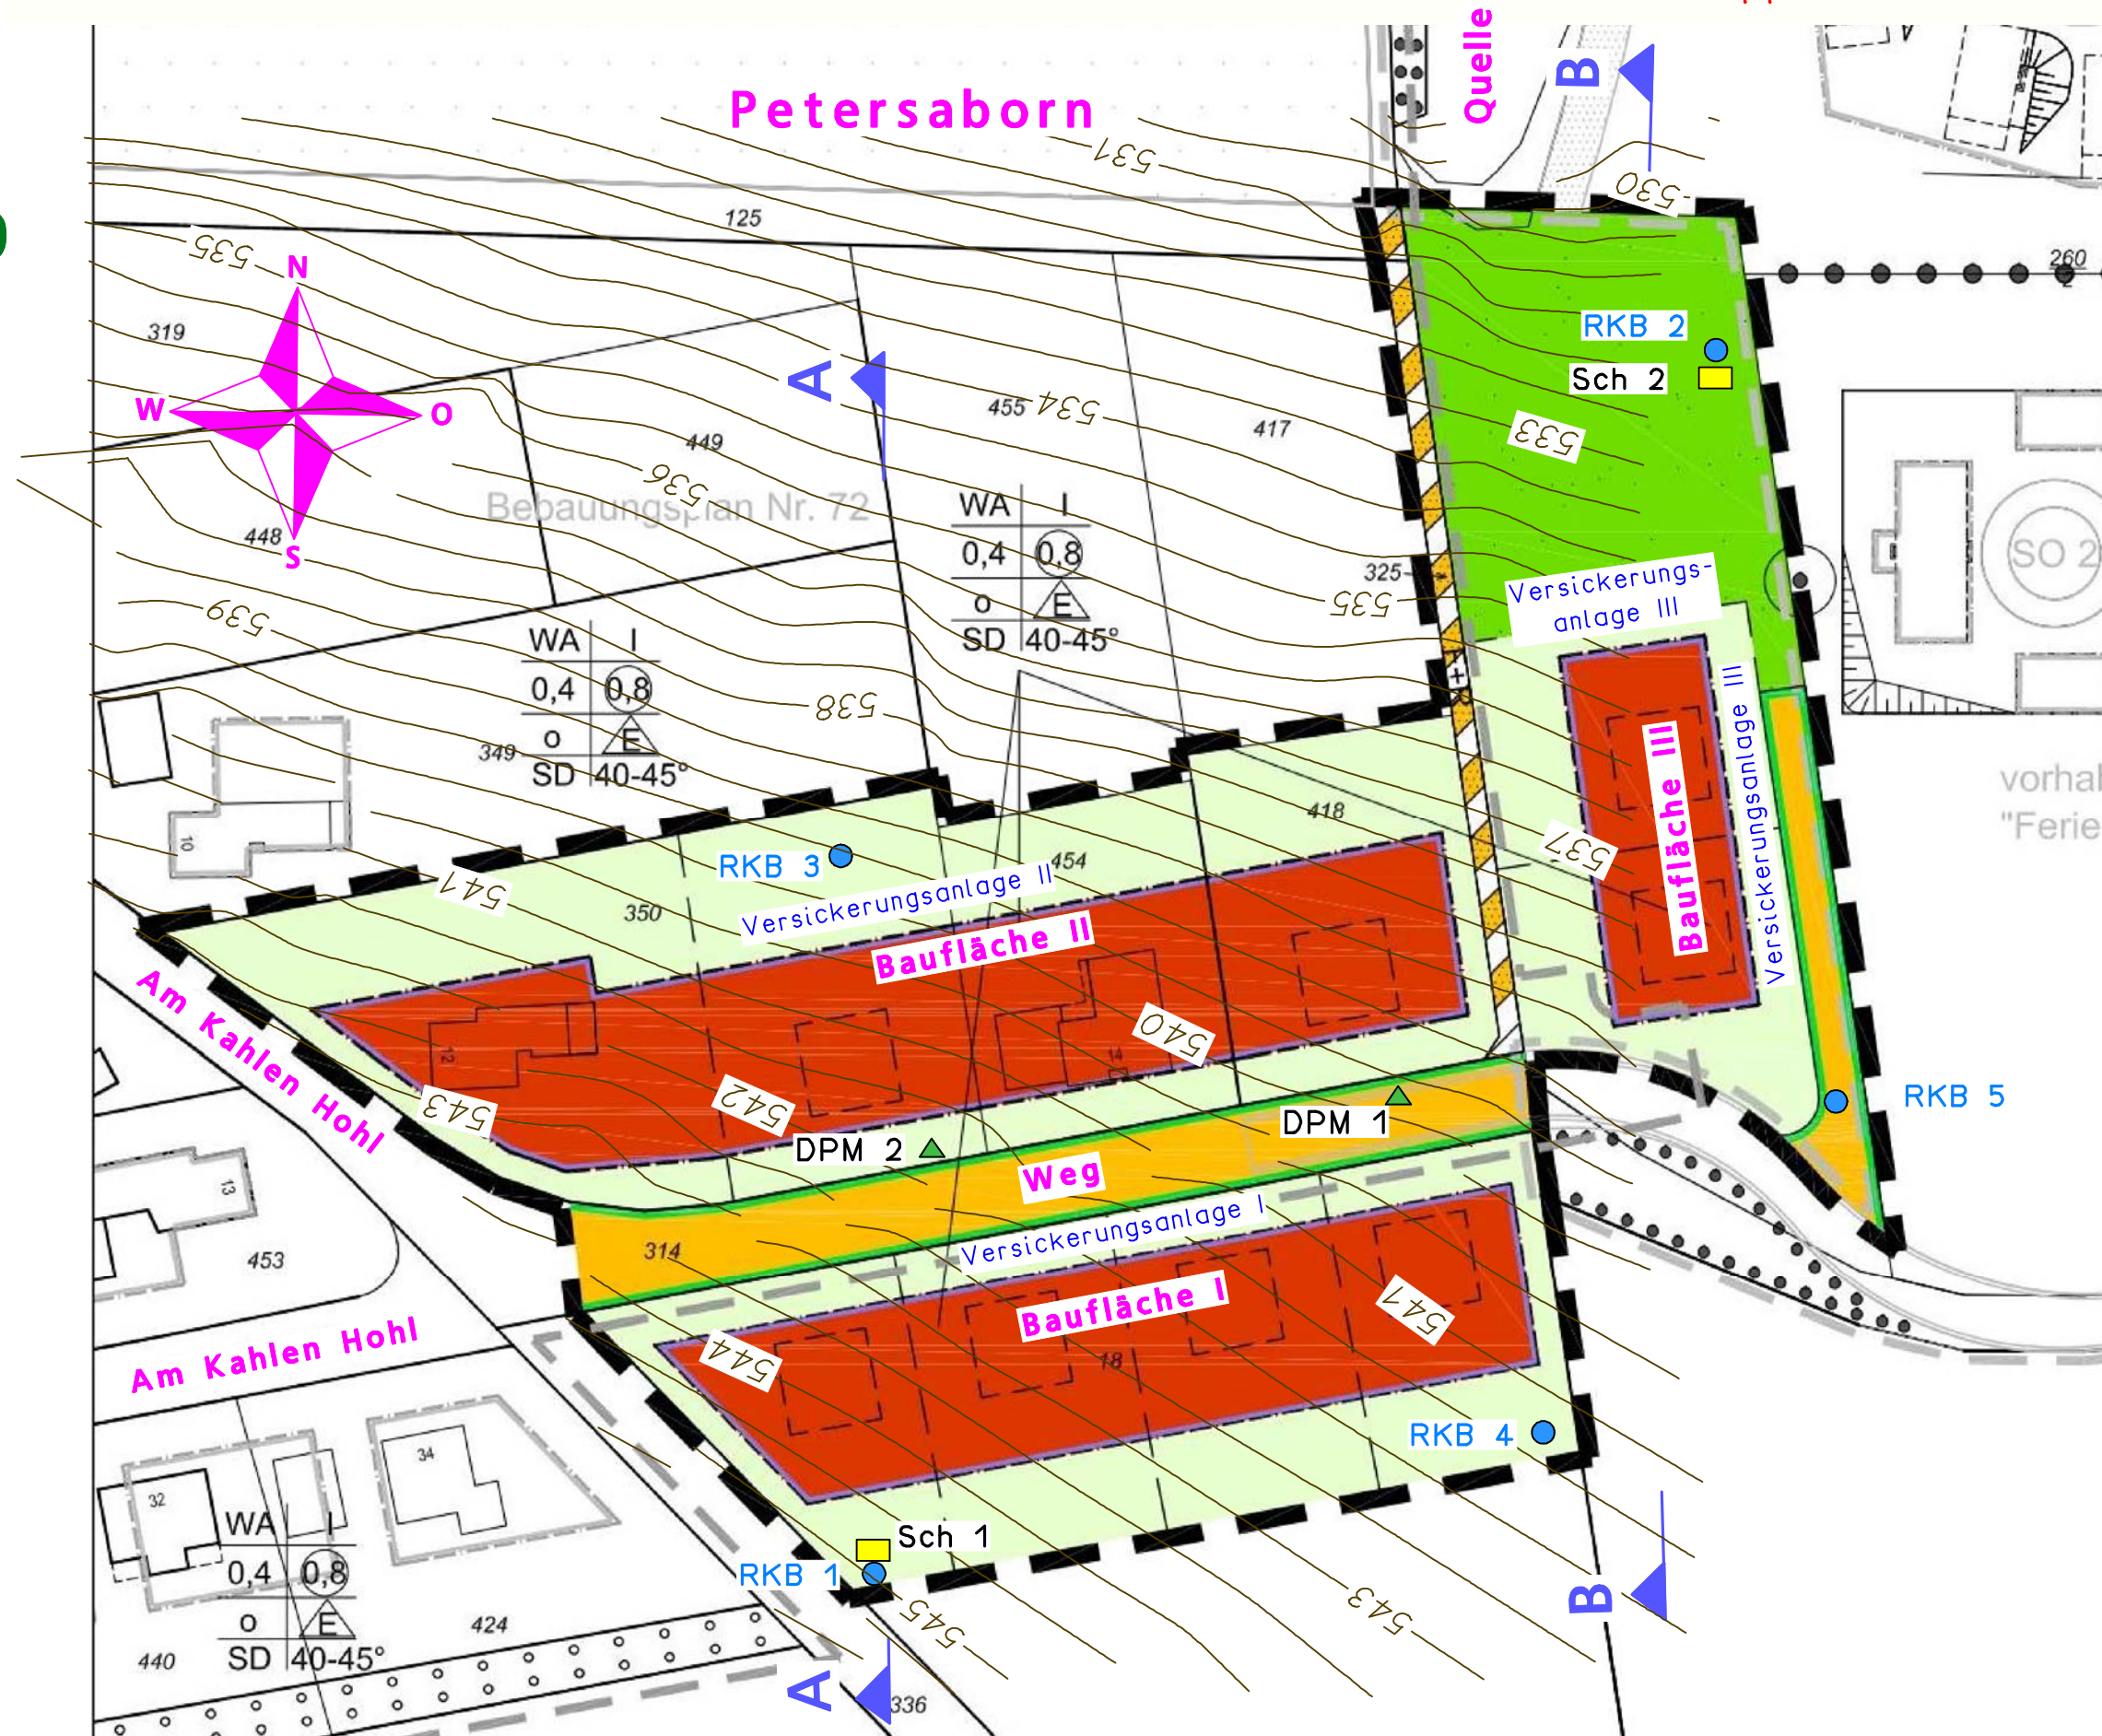


- RKB Rammkernbohrung d = 32 - 80 mm
- SCH Schurf/Versickerungsversuch
- DPM Mittelschwere Rammsondierung, F_{sp} = 15 cm²

Zeichenerklärung (DIN 4023) / DIN EN 14688-1 / 14688-2

Benennung	Kurzzeichen	Zeichen
Bodenart	Beimengung	Bodenart ²⁾ Bodenart ¹⁾ Beimengung ³⁾
Mutterboden	torfig humos	Mu
Torf Humos	torfig humos	H
Mudde (Pauschlamm)	organische	Or
Auffällung	tonig	T
Schluff	schluffig	Si
Ton	tonig	Cl
Kies	kiesig	Gr
Grab-	grob-	CGr
Mittel-	mittel-	MGr
Fein-	fein-	FGr
Sand	sandig	GS
Grab-	grob-	CSG
Mittel-	mittel-	MSG
Fein-	fein-	FSG
Steine	steinig	Co
Blöcke	mit Blöcken	Bo
Fels		Sst
Sandstein		Tst
Tonstein		Kst
Kalkstein		SMe/TMe
Fels stark verwittert		q (G, s, u)
Mergel		L
Honglehn		Lx
Hongschutt		Lg
Geschlebe-Lehm		Mg
Geschlebe-Mergel		

Grundwasser:

- 8.9 (1.4.1998) - Grundwasser am 14.1998 in 8,9 m unter Gelände angebohrt
- 8.9 (1.4.1998) 3h - Grundwasserstand nach Beendigung der Bohrung bei Änderung des Wasserstandes mit Angabe der Zeitdifferenz in Stunden (3h)
- 8.9 (1.4.1998) - Ruhewasserstand am 14.1998 in 8,9 m unter Gelände (Pegel)
- - Maß - Versäuerungszone oberhalb des Grundwasserspiegels

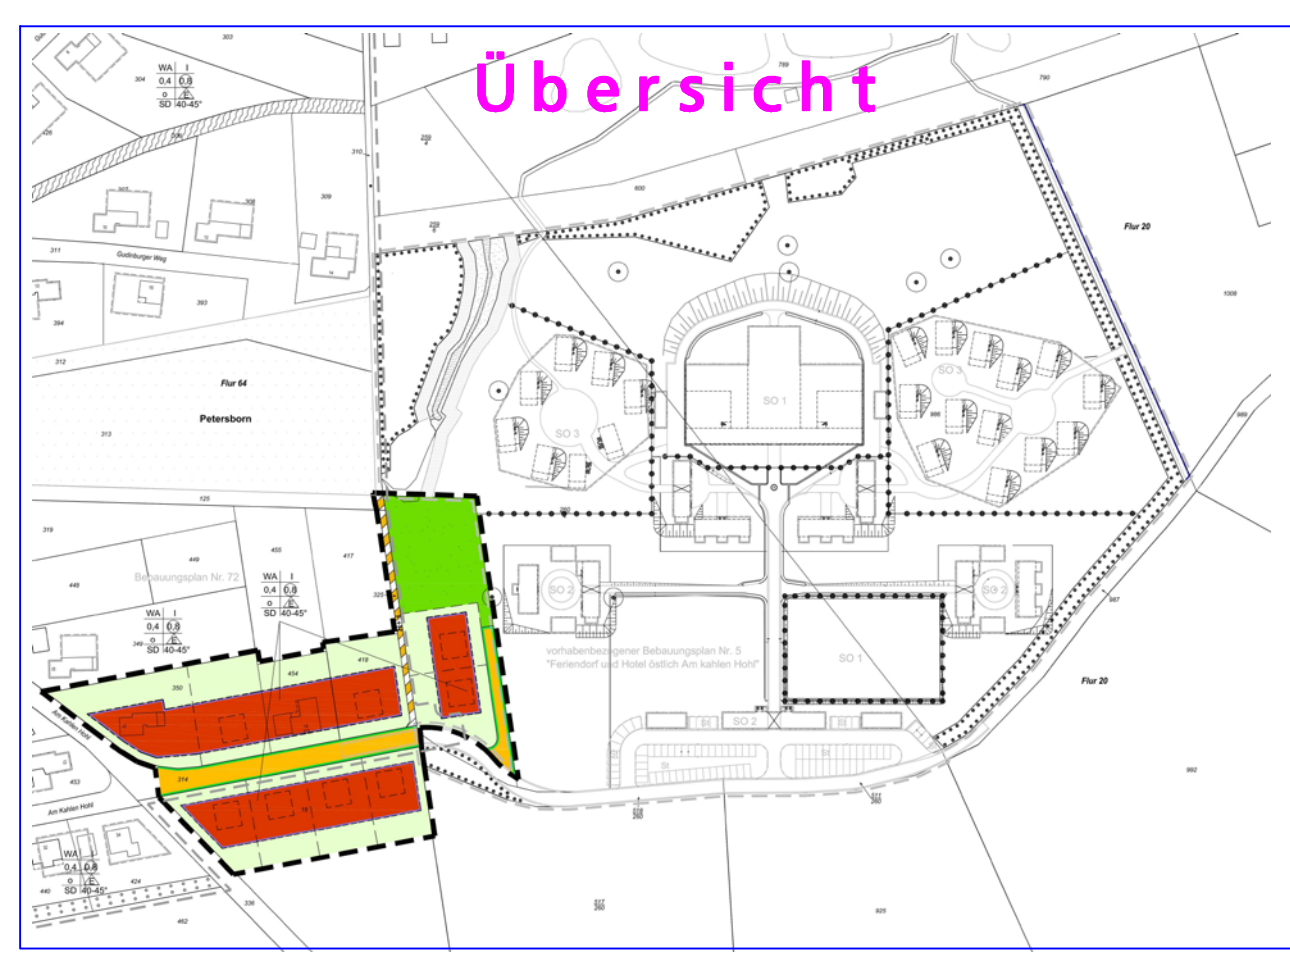

BGI **Dr.-Ing. Jochen Schäfer**
Dipl.-Ing. F.J. Giljohann

Bebauungsplan Nr. 3 "Am Kahlen Hohl"
in Petersaborn - Brilon
Versicherungsbeurteilung
Lageplan / Baugrundprofile
Stadt Brilon

Anlage-Nr.: 1/2
Auftrags-Nr.: 17 41
Datum: 04.09.2017
M.d.H.: / M.d.L.: 1:50 / 250
Gez.: PJ **Gepr.: Sch**