



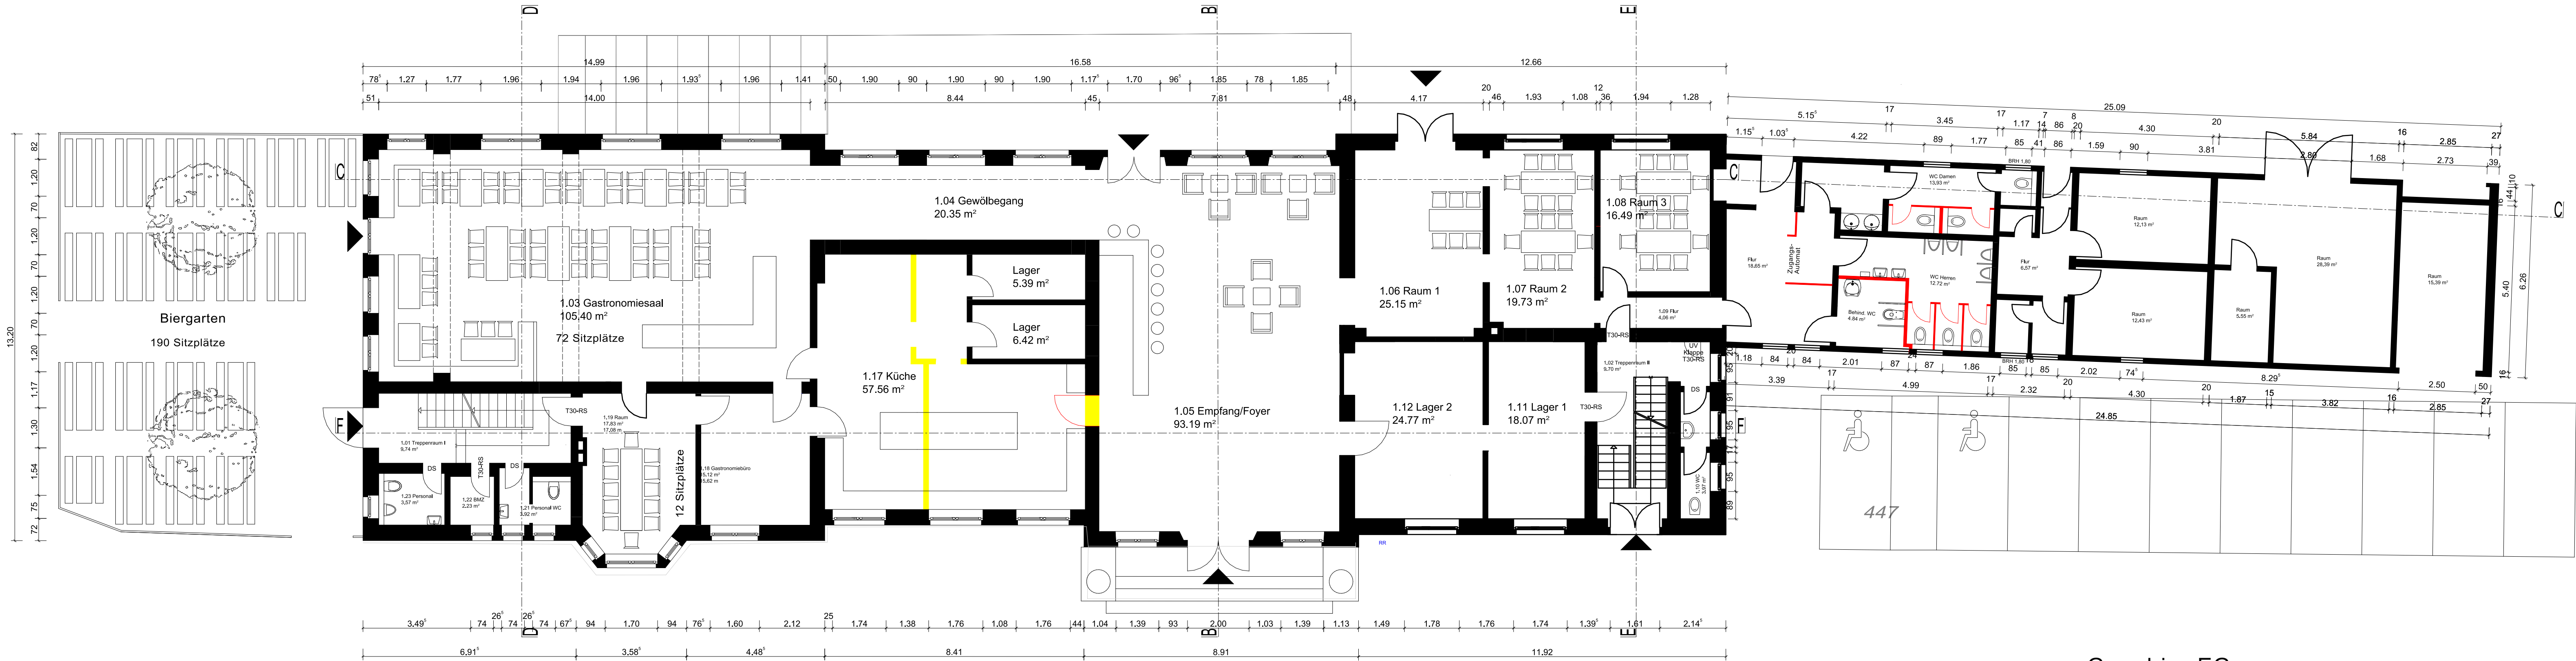

Grundriss EG

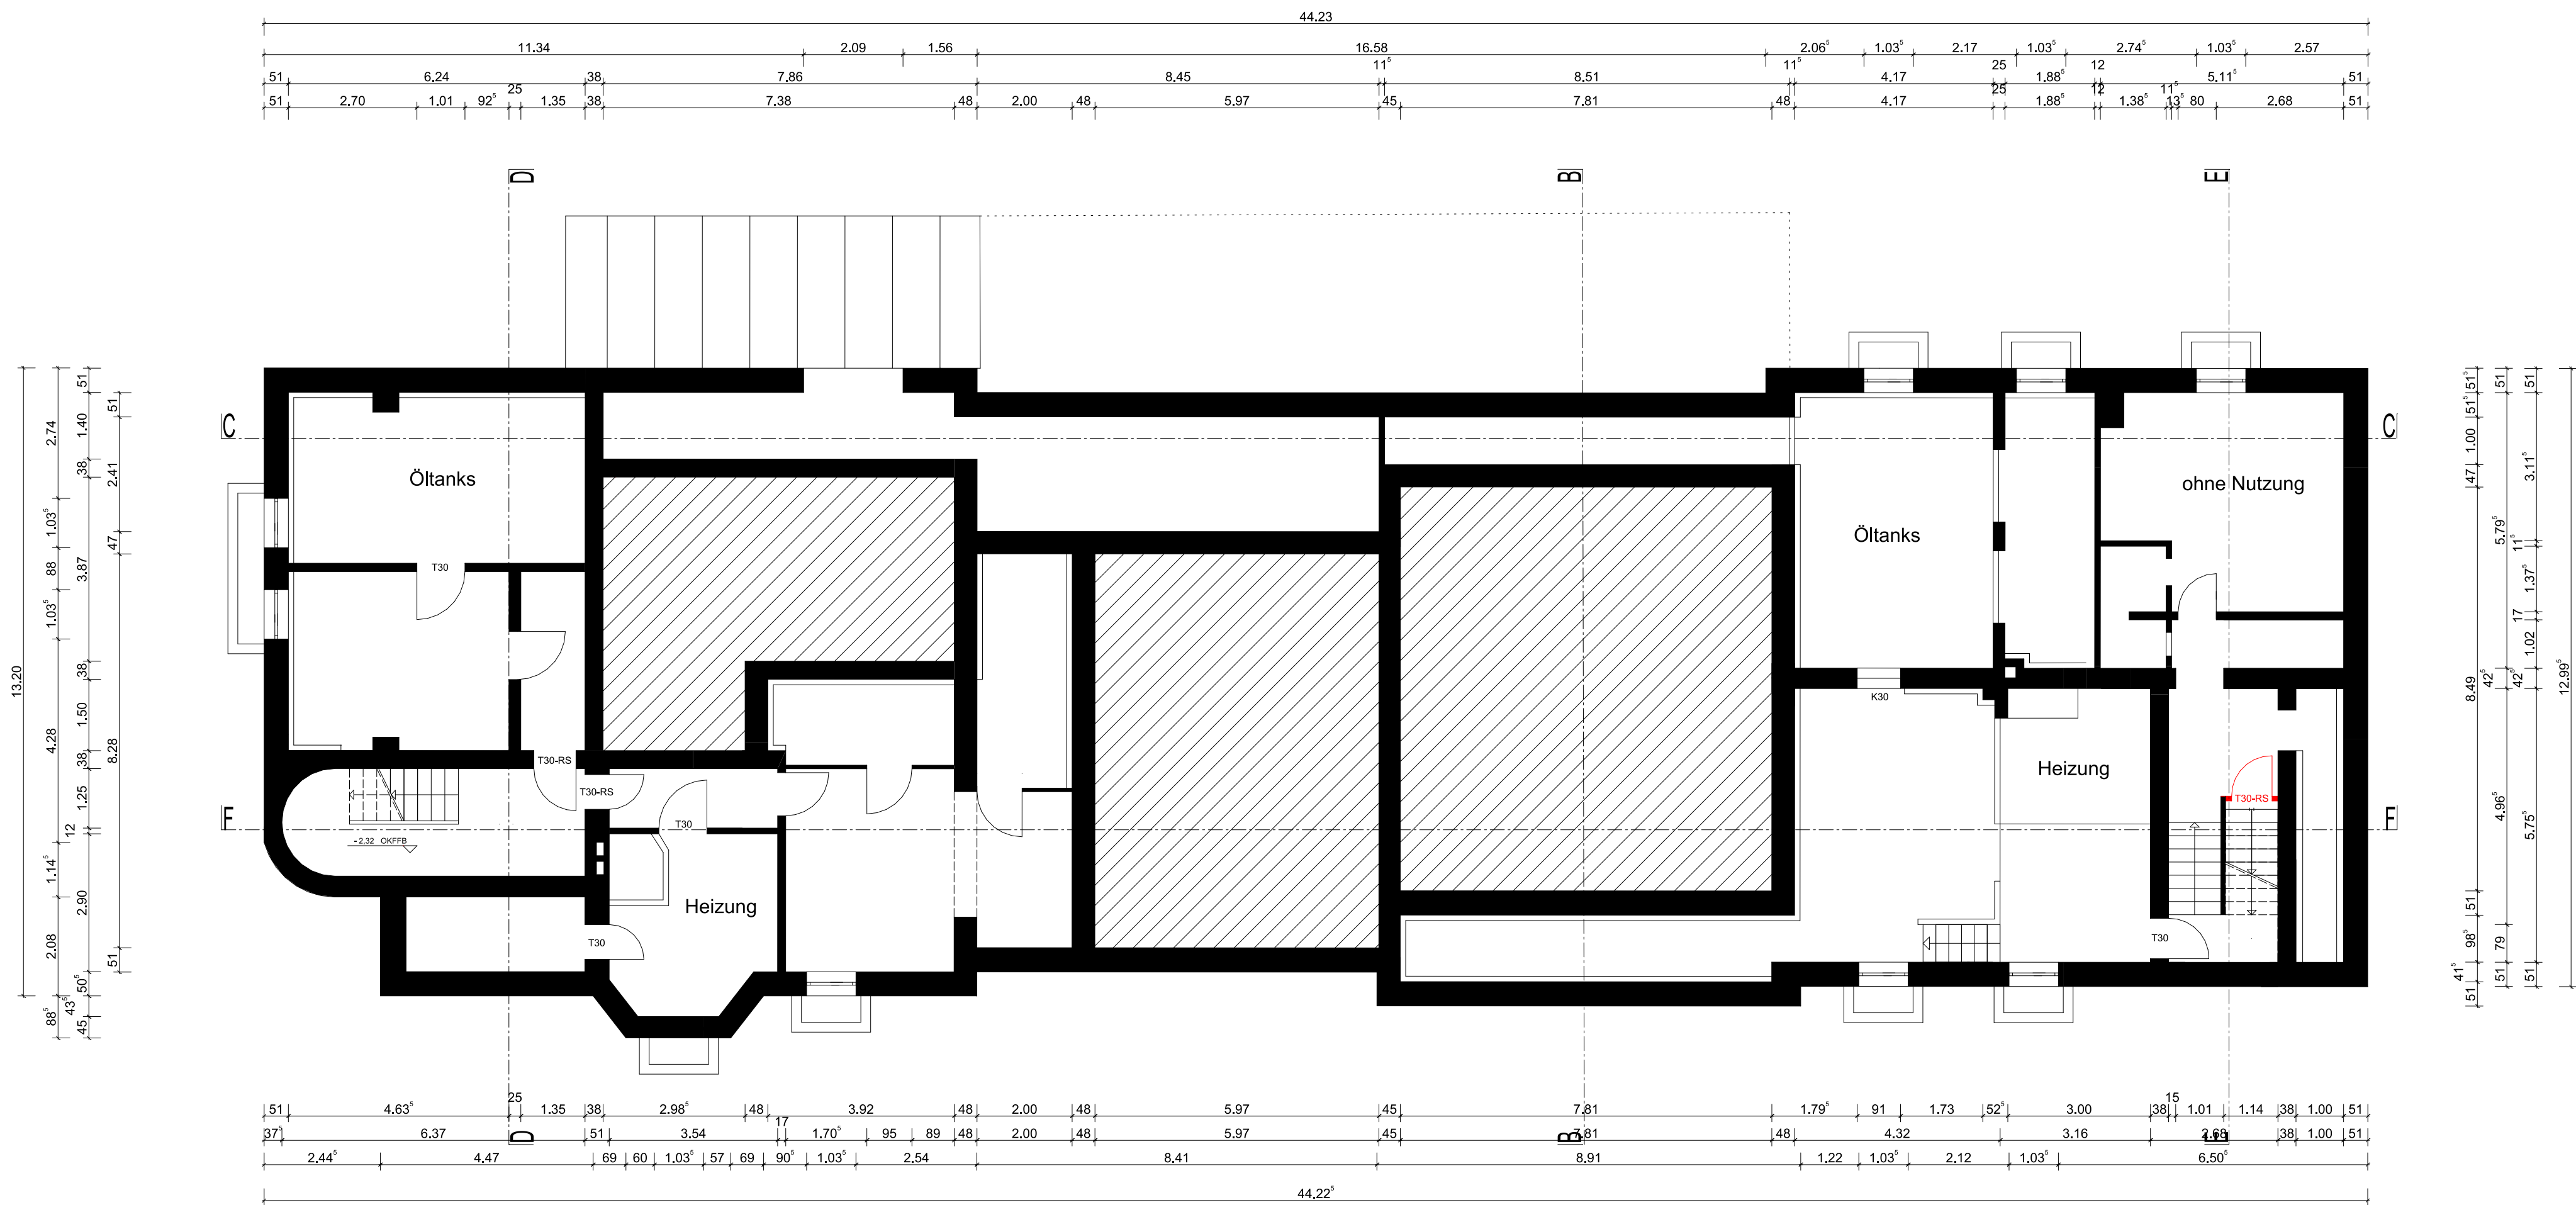

Grundriss KG

Legende:

- Bestand
- Neubau
- Abbruch

Alle Höhenangaben beziehen sich auf Oberkante Fertigfußboden

Alle Maße sind am Bau zu prüfen!
Bei Unstimmigkeit ist vor der Weiterarbeit und / oder Materialbestellung Kontakt mit der Bauleitung aufzunehmen!

I				
h				
g				
f				
e				
d				
c				
b				
a				
Index	Art der Änderung	Datum	Name	Unterschrift
Bauherr DB Station&Service AG Bahnhofsanagement Hagen Am Hauptbahnhof 16, 58099 Hagen, Westf. Marcus Paul		Bauherrenvertretung / Projektleitung DB Station&Service AG Bau- und Anlagenmanagement Willi-Becker-Allee 11 40227 Düsseldorf		DB NETZE
Bautechnischer Prüfer gemäß VV BAU bzw. Planprüfer gemäß VV BAU STE		Eisenbahn-Bundesamt (EBA)		
Projekt Empfangsgebäude / Bahnhofshotel Brilon-Wald Hbf				
Projekt-Nr.		Anlage I.03.00.01		
Planstelle und Schnittlinien im Grundriss 				
Planungsphase	Ausführungsplanung	Strecke	Maßstab M 1 : 100	
Planinhalt	Grundriss KG / EG	Strecken-Nr.	Bearbeitung CAD	
Planart	Grundriss	Stations-km	Name(Druckschrift) Datum	
Plannummer	I_03_00_01_KG_EG	Bahnhofs-Nr.	gez. gepr.	
Planersteller	Lohmann, von Rosenberg, Architekten Kapellenstraße 25 59029 Brilon	Bauvorlageberechtigter (BVB) gemäß VV BAU Freigabe der Ausführungsunterlagen gemäß Freigabe-Vertrag von Freigabe Nr. _____	Freigabe Nr. _____	
Edmund Lohmann Dipl.-Ing. Architekt	23.10.2017	Edmund Lohmann Dipl.-Ing. Architekt	Datum Unterschrift	
Projektverantwortlicher als Vertreter der Eisenbahnen des Bundes (EiB)		DB NETZE	Plansteller Plan genehmigt mit Freigabe-Nr. _____ des Bauvorlageberechtigten vom _____	
Name (Druckschrift) Datum Unterschrift		Name Datum Unterschrift		
Auftragnehmer		Die Übereinstimmung mit der Bauausführung wird bestätigt Baubüro der Bahn (BÜB) gemäß VV BAU		
Name (Druckschrift) Datum Unterschrift		Edmund Lohmann Dipl.-Ing. Architekt Name Datum Unterschrift		