


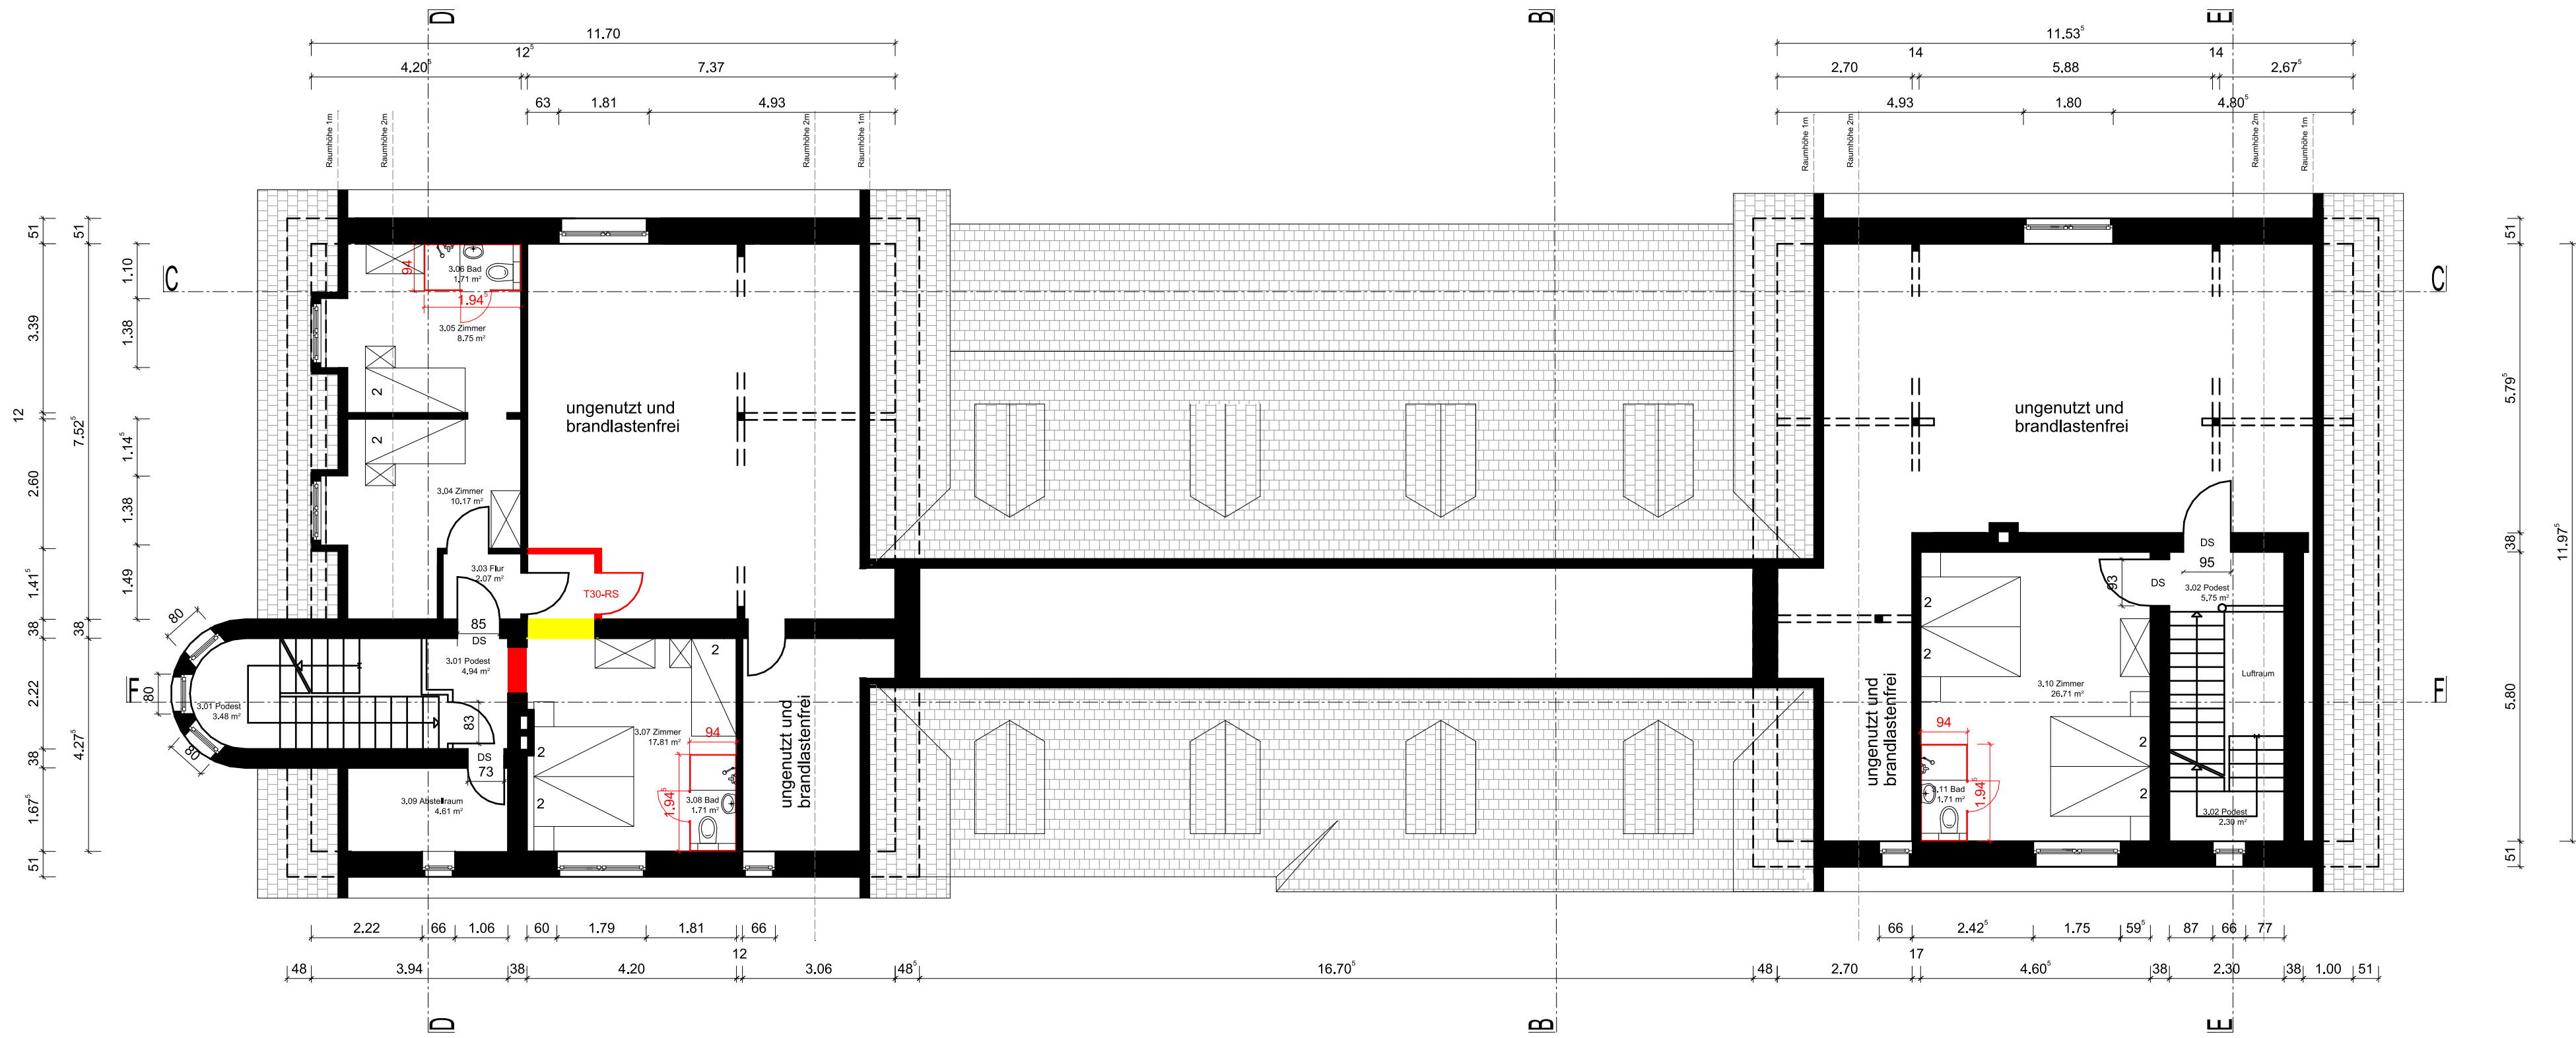

Grundriss 2.OG


Legende:

- Bestand
- Neubau
- Abbruch

Alle Höhenangaben beziehen sich auf Oberkante Fertigfußboden

Alle Maße sind am Bau zu prüfen!
Bei Unstimmigkeit ist vor der Weiterarbeit und / oder Materialbestellung Kontakt mit der Bauleitung aufzunehmen!

i				
h				
g				
f				
e				
d				
c				
b				
a				
Index	Art der Änderung	Datum	Name	Unterschrift
Bauherr DB Station&Service AG Bahnhofsmanagement Hagen Am Hauptbahnhof 16, 58089 Hagen, Westf. Marcus Paul		Bauherrenvertretung / Projektleitung DB Station&Service AG Bau- und Anlagenmanagement Willi-Becker-Allee 11 40227 Düsseldorf Marcus Paul		DB NETZE
Bautechnischer Prüfer gemäß VV BAU bzw. Planprüfer gemäß VV BAU STE		Eisenbahn-Bundesamt (EBA)		
Projekt Empfangsgebäude / Bahnhofshotel Brilon-Wald Hbf				
Projekt-Nr. Anlage I.03.00.02				
Planstelle und Schnittlinien im Grundriss				
Planungsphase	Ausführungsplanung	Strecke	Maßstab M 1 : 100	
Planinhalt	Grundriss 1. OG / 2. OG	Strecken-Nr.	Bearbeitung CAD	
Planart	Grundriss	Stations-km	Name(Druckschrift) Datum	
Plannummer	I_03_00_02_1_OG_2_OG	Bahnhofs-Nr.	gez. gepr.	
Planersteller	Lohmann, von Rosenberg, Architekten Kapellenstraße 25 59529 Brilon	Bauvorlageberechtigter (BVB) gemäß VV BAU Freigabe der Ausführungsunterlagen gemäß Freigabebestimmen vom _____ Freigabe Nr. _____		
Eckhard Lohmann Dipl.-Ing. Architekt Name Datum Unterschrift	23.10.2017 Datum Unterschrift	Eckhard Lohmann Dipl.-Ing. Architekt Name Datum Unterschrift		
Projektverantwortlicher als Vertreter der Eisenbahnen des Bundes (EiB)		DB NETZE Planersteller Plan gleichgestellt mit Freigabe-Nr. _____ des Bauvorlageberechtigten vom _____		
Name (Druckschrift) Datum Unterschrift		Eckhard Lohmann Dipl.-Ing. Architekt Name Datum Unterschrift		
Die Übereinstimmung mit der Bauausführung wird bestätigt Auftragnehmer				
Bauüberwacher Bahn (BÜB) gemäß VV BAU				
Eckhard Lohmann Dipl.-Ing. Architekt Name Datum Unterschrift				

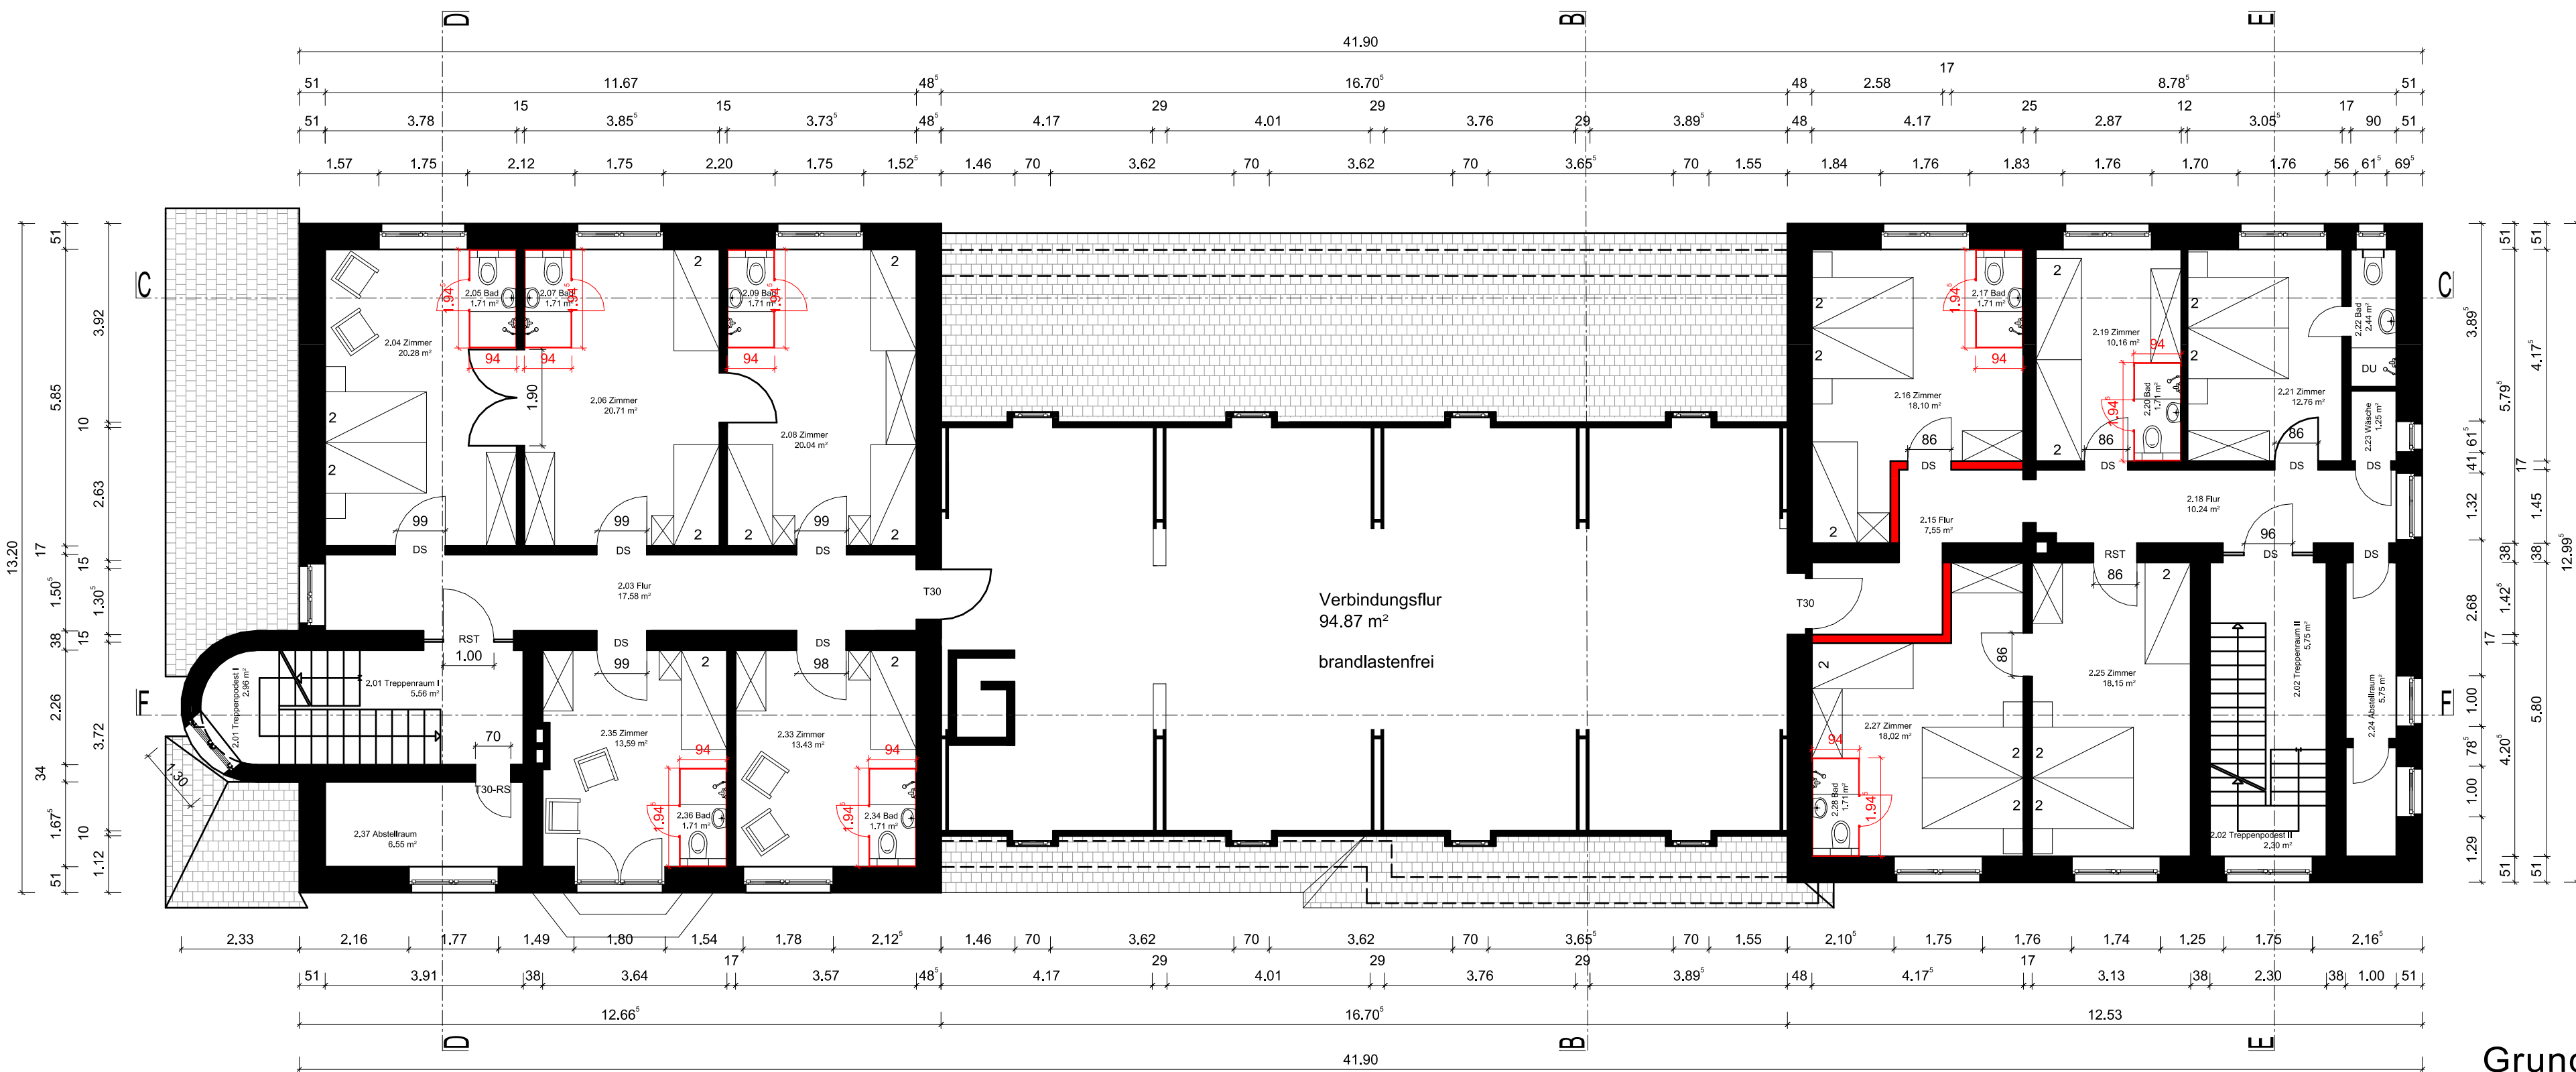

Grundriss 1.OG