


Übersichtslageplan

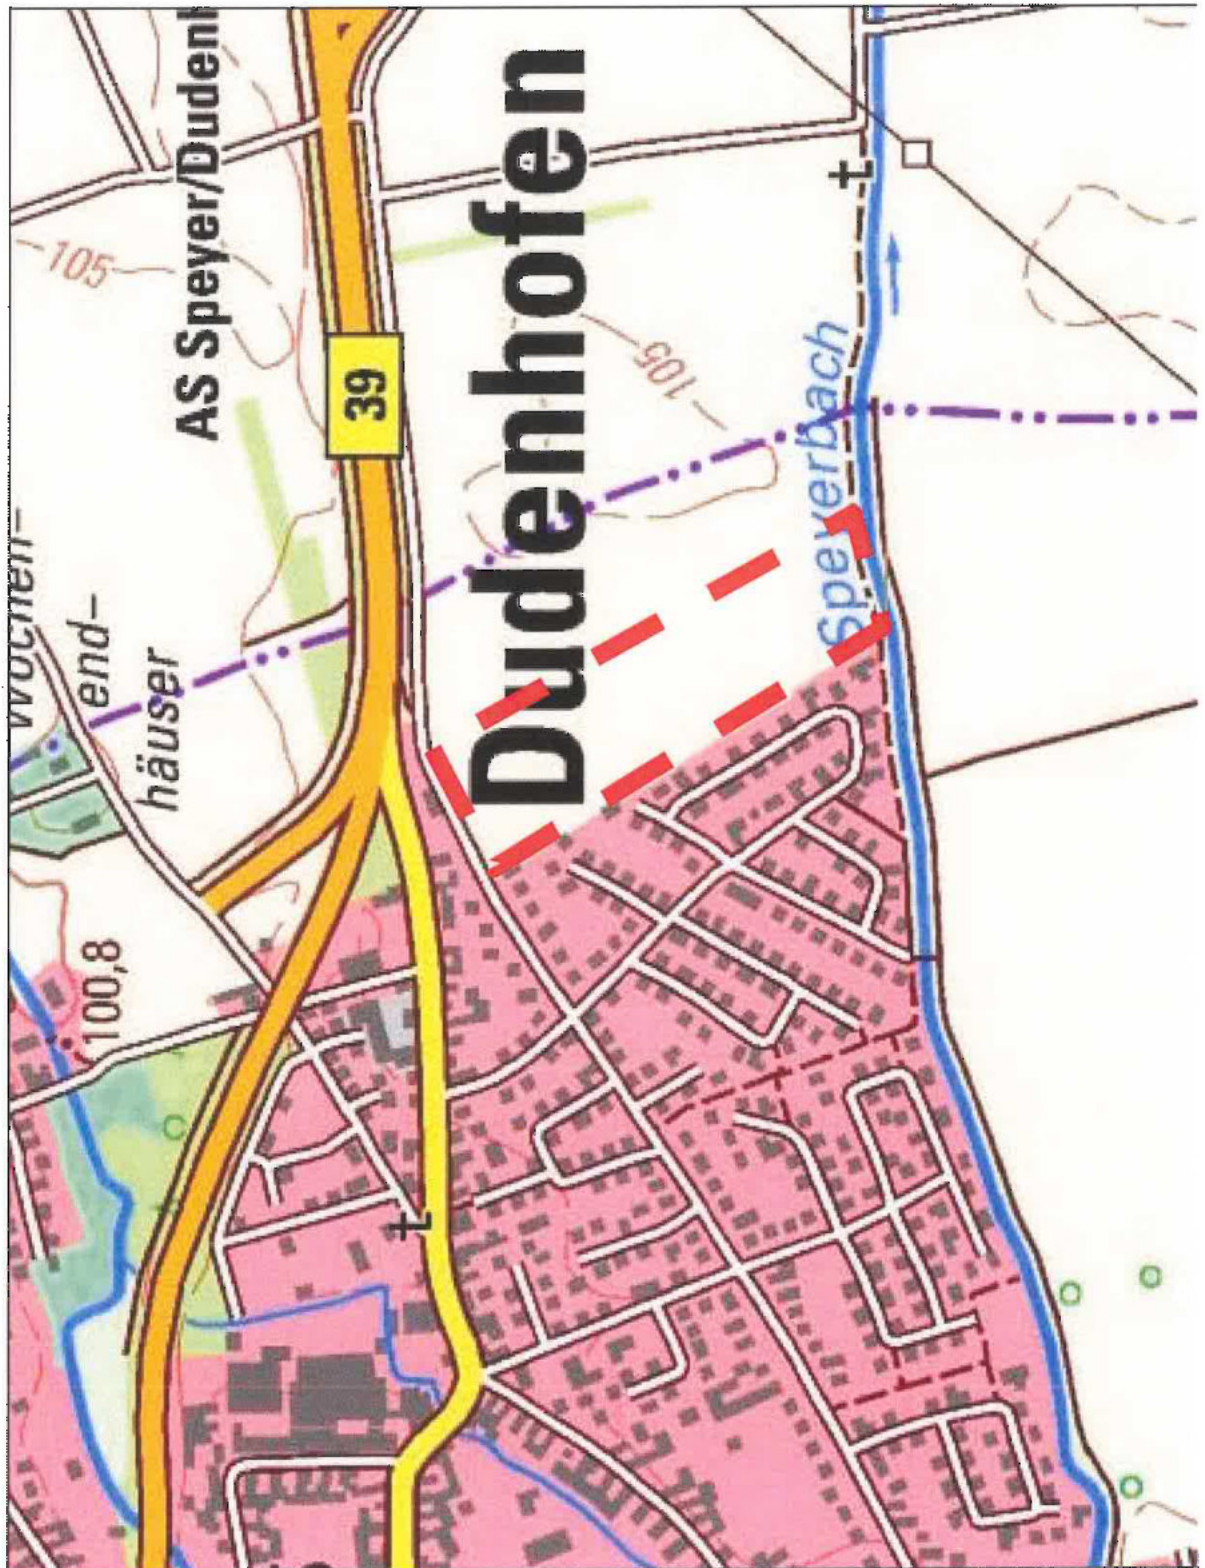



Landschaftsinformationssystem der
Naturschutzverwaltung Rheinland-Pfalz

Notiz:



H 5402913

Maßstab: 1 : 4522

0 45.22 90.44 135.66 180.88 m

Datum: 01.02.2016

© Naturschutzverwaltung Rheinland-Pfalz, Geobasisdaten: © Kataster- und Vermessungsverwaltung Rheinland-Pfalz

Städtebauliches Konzept



O.M.

DTV- Jährliche Zuwachsraten				Gesamtwertjahr					
Jahr	Autobahnen		Index 90=1000	Bundesstraßen		Index 90=1000	Landesstraßen		Index 90=1000
	Zuwachs in %	Index 80=1000		Zuwachs in %	Index 80=1000		Zuwachs in %	Index 80=1000	
1980		1.000		1.000		1.000		1.000	
81	-0,80	982		-0,60	994		-1,90	981	
82	2,00	1.013		2,10	1.015		3,40	1.014	
83	3,00	1.043		2,50	1.041		4,40	1.069	
84	3,50	1.080		2,40	1.066		4,30	1.104	
1985	1,10	1.062		0,80	1.075		0,30	1.103	
86	5,50	1.152		5,90	1.139		5,40	1.168	
87	4,80	1.206		4,40	1.189		4,00	1.215	
88	5,60	1.273		5,40	1.252		4,80	1.273	
89	4,90	1.324		3,70	1.289		3,60	1.311	
1990	2,10	1.351	1.030	3,09	1.398	1.000	1,90	1.336	1.000
91 *	0,84	1.363	1.008	1,06	1.354	1.011	1,73	1.360	1.017
92 *	3,61	1.412	1.045	1,80	1.378	1.029	0,98	1.372	1.027
93 *	2,70	1.460	1.073	1,36	1.397	1.043	2,36	1.405	1.052
94 *	3,21	1.496	1.107	0,66	1.406	1.050	-0,72	1.385	1.044
1995 *	2,61	1.535	1.138	0,66	1.415	1.057	2,07	1.423	1.068
96 *	-1,21	1.517	1.123	0,77	1.426	1.065	-0,86	1.416	1.060
97 *	1,78	1.544	1.143	2,09	1.456	1.087	2,38	1.449	1.085
98 *	2,95	1.589	1.176	0,70	1.466	1.095	-0,52	1.442	1.079
99 *	4,21	1.656	1.226	4,31	1.529	1.142	4,87	1.512	1.132
2000 *	-3,66	1.596	1.181	-1,11	1.512	1.129	-1,13	1.485	1.119
01 *	-0,69	1.594	1.180	-0,36	1.507	1.125	-0,72	1.484	1.111
02 *	2,05	1.627	1.204	1,57	1.531	1.143	1,34	1.504	1.126
03 *	-0,18	1.624	1.202	0,88	1.544	1.153	0,92	1.518	1.136
04 *	0,86	1.638	1.212	0,40	1.560	1.167	-0,29	1.513	1.133
2005 *	-1,39	1.615	1.195	-0,35	1.545	1.163	-0,90	1.501	1.124
06 *	0,37	1.621	1.200	-0,51	1.537	1.147	-1,58	1.477	1.108
07 *	1,08	1.638	1.213	0,67	1.547	1.165	-0,25	1.474	1.103
08 *	-2,07	1.604	1.187	-1,67	1.522	1.136	-2,14	1.442	1.079
09 *	-0,06	1.603	1.187	0,27	1.526	1.139	-0,31	1.438	1.075
2010 *	0,69	1.613	1.194	-0,37	1.520	1.135	-0,81	1.425	1.066
11 *	2,27	1.650	1.221	1,81	1.547	1.155	1,85	1.451	1.086
12 *	-2,64	1.608	1.190	-1,29	1.528	1.140	-2,59	1.413	1.068
13 *	0,30	1.612	1.193	-0,89	1.514	1.130	-3,44	1.365	1.022

* Werte aus Fortschreibung (Entwicklung Langzeitzählstellen)

Auf Autobahnen mit SVZ2010 abgeglichen; kein Abgleich auf B- und L-Straßen ab 1991.

* Werte aus Fortschreibung (Entwicklung Langzeitzählstellen)

Auf Autobahnen mit SVZ2010 abgeglichen; kein Abgleich auf B- und L-Strassen ab 1991.

Gemeinde Dudenhofen
Verkehrskonzept
Analyse 2017

Zählstellenplan

Erhebungen am:
Di., 17.10. und Do., 19.10.2017
(Knotenstromzählung)

Di., 24.10.2017
(Befragung und Querschnittszählung)

Mi., 22.11.2017
(ruhender Verkehr)

5
Knotenstromzählung
(0:00-24:00 Uhr)

9
Knotenstromzählung
(6:00-08:00 Uhr u. 15:00-19:00 Uhr)

BF 4
Befragungsstelle mit Richtung
(6:00-08:00 Uhr u. 15:00-19:00 Uhr)

Q 2
Querschnittszählung
(6:00-08:00 Uhr u. 15:00-19:00 Uhr)

2
Beobachtungsbereich mit Videokamera
(0:00-24:00 Uhr)

—
Erhebung ruhender Verkehr
(14:00-18:00 Uhr)


Kartengrundlage: www.openstreetmap.org

Plan



1

MODUS CONSULT
Dr.-Ing. Frank Gerdes - Karlsruhe

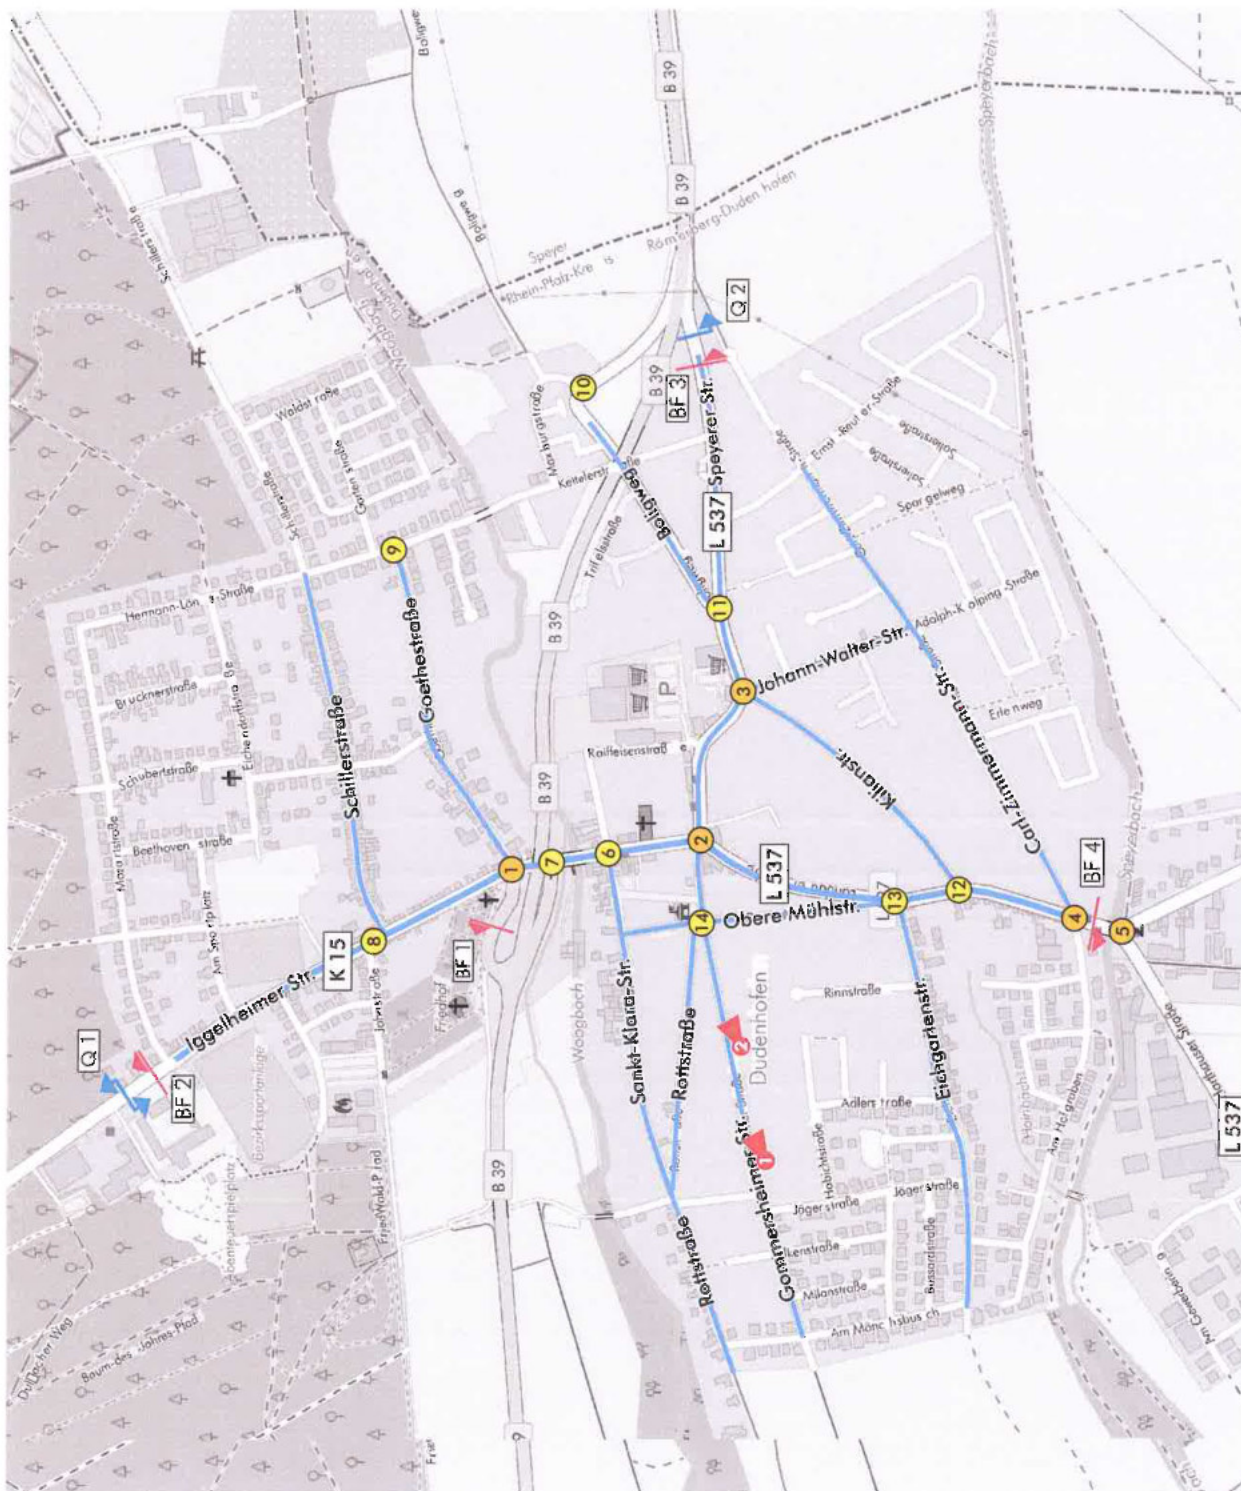

Gemeinde Judenbach

Verkehrskonzept

Analyse 2017

Knotenströme [Kfz/4h]
Nachmittag (15:00-19:00 Uhr)

Analyse 2017

Bereich Nord

10 Knotenpunkt


[112] Anzahl Kfz:io Fahrverichtung*

1 Anzahl Kfz je Abbiegestrom


manuelle Querschnittszählung
(6:00-8:00 Uhr u. 15:00-19:00 Uhr)

• **Einmalige Verkehrs**

Επίμετρο: Li., 17.10.2017 και Νο., 19.10.2017

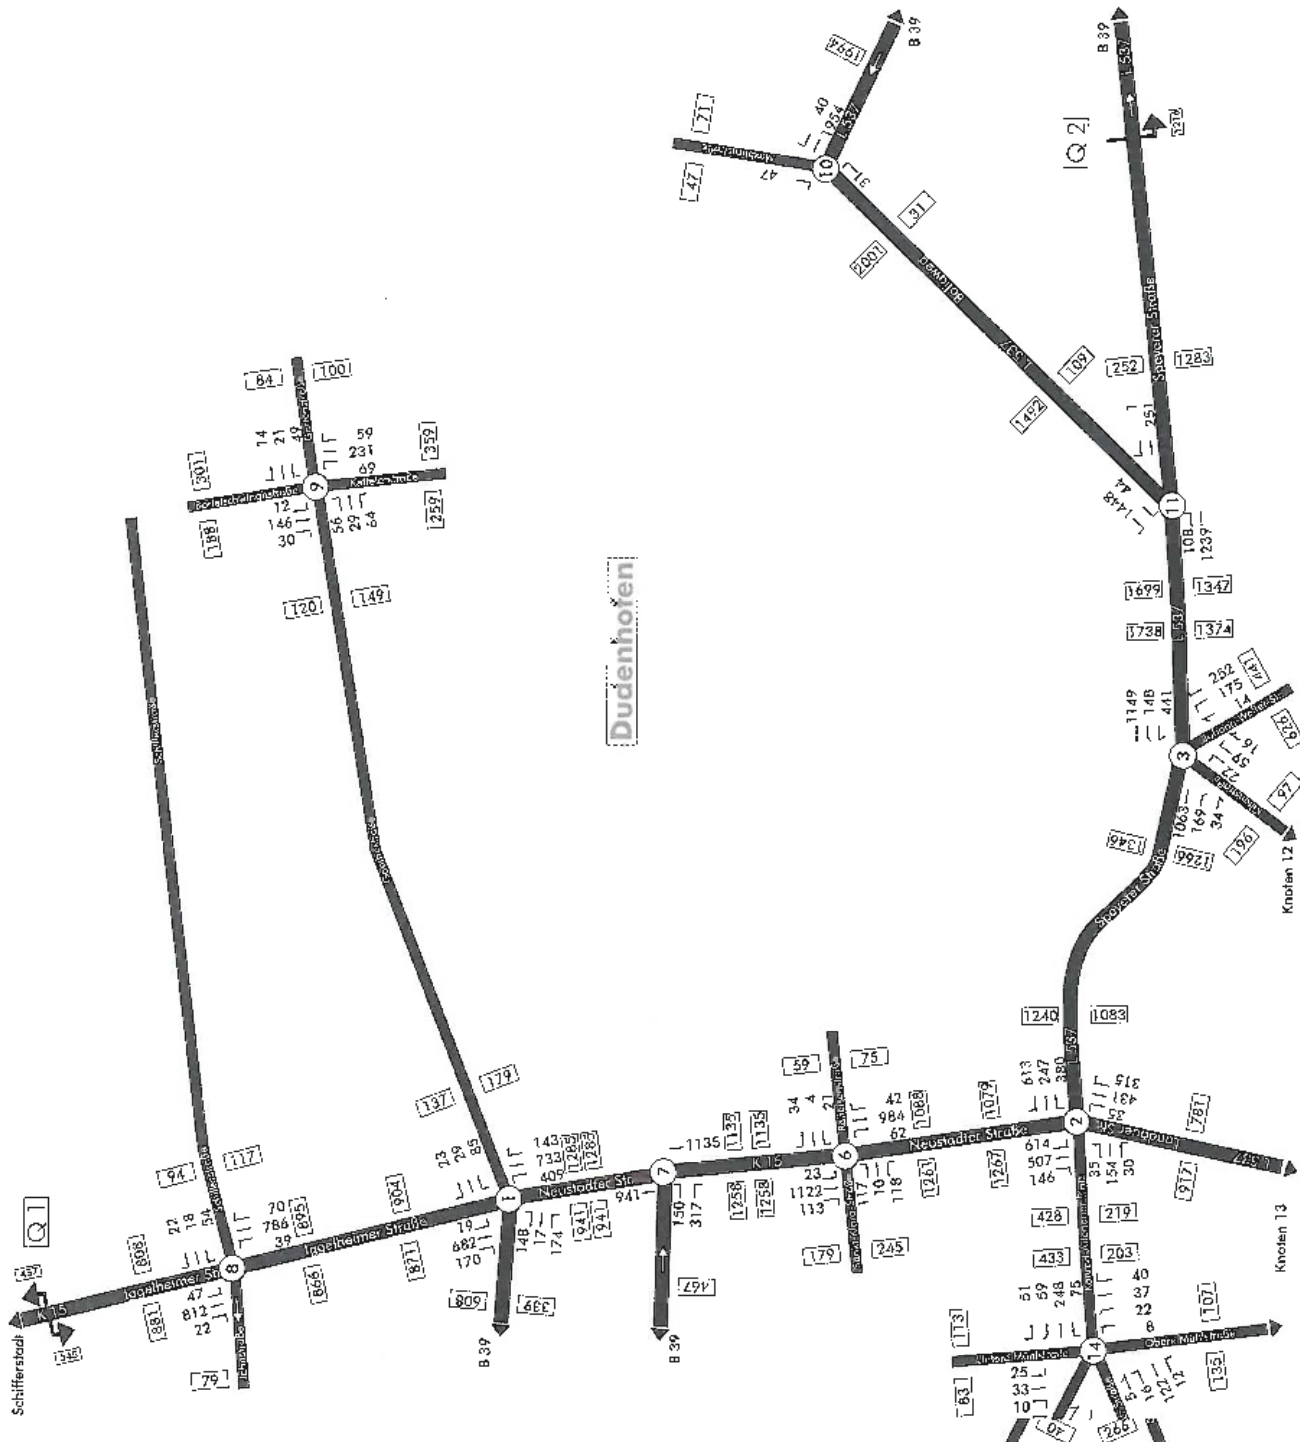


VERKEHR AUS RICHTUNG: Speyerer Str.

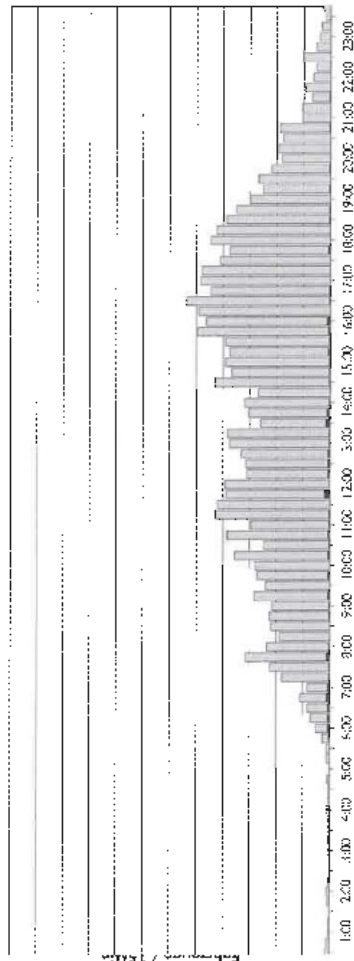


ZEIT	Kfz	Krad	Pkw	Liefer- wagen	Bus	Lkw >3,5t	Last- Sattelz.	Lieferw./Lkw Bus/Lz/St.	SV >3,5t gesamt
6:00 - 10:00	751 15,4%	3 0,4%	656 87,4%	69 9,2%	8 1,1%	11 1,3%	4 0,5%	92 12,3%	23 3,1%
15:00 - 19:00	1.740 35,6%	43 2,5%	1.693 93,3%	59 3,4%	7 0,4%	4 0,2%	4 0,2%	74 4,3%	15 0,9%
6:00 - 22:00	4.743 97,9%	79 1,7%	4.349 91,7%	242 5,1%	28 0,6%	34 0,7%	11 0,2%	315 6,5%	73 1,5%
22:00 - 6:00	147 3,0%	1 0,7%	136 92,5%	8 5,4%	0 0,0%	2 1,4%	0 0,0%	10 6,8%	2 1,4%
0:00 - 24:00	4.890 100,0%	80 1,6%	4.485 91,7%	250 5,1%	28 0,6%	36 0,7%	11 0,2%	325 6,6%	75 1,5%
KN-Spitzen-h 16:00-17:00	485 9,9%	18 3,7%	414 91,5%	18 3,7%	3 0,6%	0 0,0%	2 0,4%	23 4,7%	5 1,0%

VERKEHR IN RICHTUNG: Speyerer Str.

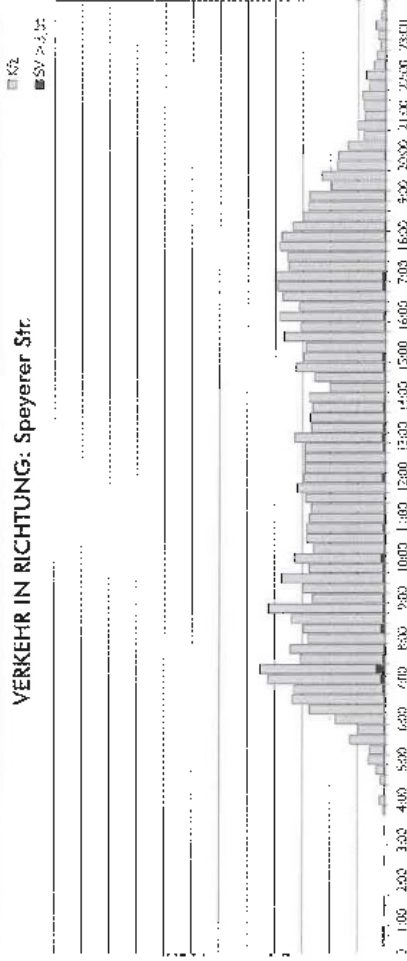

ZEIT	Kfz	Krad	Pkw	Liefer- wagen	Bus	Lkw >3,5t	Last- Sattelz.	Lieferw./Lkw Bus/Lz/St.	SV >3,5t gesamt
6:00 - 10:00	1.302 27,7%	26 2,0%	1.163 89,2%	80 6,1%	13 1,0%	17 1,3%	5 0,4%	115 8,8%	35 2,7%
15:00 - 19:00	1.376 29,3%	22 1,6%	1.290 93,8%	50 3,6%	4 0,3%	5 0,4%	5 0,4%	64 4,7%	14 1,0%
6:00 - 22:00	4.513 96,2%	72 1,6%	4.141 91,8%	220 4,9%	28 0,6%	39 0,9%	13 0,3%	300 6,6%	80 1,8%
22:00 - 6:00	180 3,8%	4 2,2%	162 90,0%	7 3,9%	1 0,6%	4 2,2%	2 1,1%	14 7,8%	7 3,9%
0:00 - 24:00	4.693 100,0%	76 1,6%	4.303 91,7%	227 4,8%	29 0,6%	43 0,9%	15 0,3%	314 6,7%	87 1,9%
KN-Spitzen-h 16:00-17:00	345 7,6%	7 1,9%	342 93,7%	11 3,0%	0 0,0%	3 0,8%	1 0,3%	16 4,4%	5 1,4%

QUERSCHNITT: Speyerer Str.

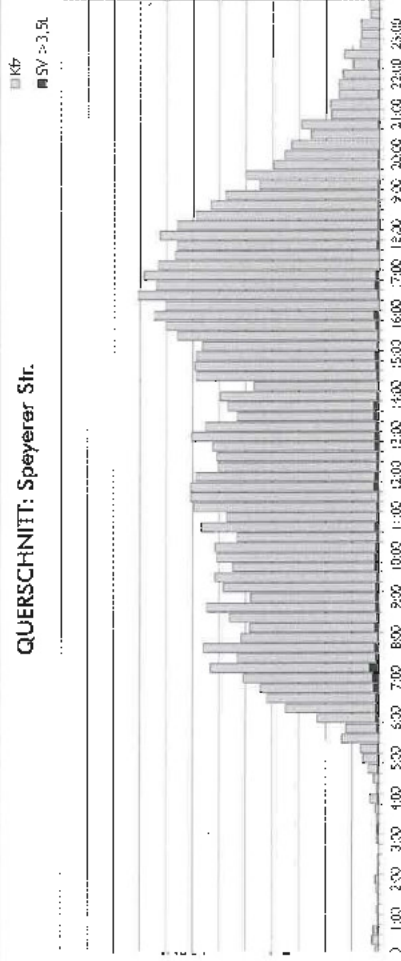

ZEIT	Kfz	Krad	Pkw	Liefer- wagen	Bus	Lkw >3,5t	Last- Sattelz.	Lieferw./Lkw Bus/Lz/St.	SV >3,5t gesamt
6:00 - 10:00	2.053 21,4%	29 1,4%	1.817 89,5%	149 7,3%	21 1,0%	28 1,4%	9 0,4%	207 10,1%	58 2,8%
15:00 - 19:00	3.116 32,3%	65 2,1%	2.913 93,5%	109 3,5%	11 0,4%	9 0,3%	9 0,3%	138 4,4%	29 0,9%
6:00 - 22:00	9.256 96,6%	151 1,6%	8.490 91,7%	462 5,0%	56 0,6%	73 0,8%	24 0,3%	615 6,6%	153 1,7%
22:00 - 6:00	327 3,4%	5 1,5%	298 91,1%	15 4,6%	1 0,3%	6 1,8%	2 0,6%	24 7,3%	9 2,8%
0:00 - 24:00	9.583 100,0%	156 1,6%	8.788 91,7%	477 5,0%	57 0,6%	79 0,8%	26 0,3%	639 6,7%	162 1,7%
KN-Spitzen-h 16:00-17:00	850 8,9%	25 2,9%	786 92,5%	29 3,4%	4 0,5%	3 0,4%	3 0,4%	39 4,6%	10 1,2%

Anlage: 2
Bericht: 15.0204
Lageplan

Bebauungsplan
 "In den dreißig Morgen"
 67373 Dudenhofen

Objektlegende:

-  Straße
-  Haus
-  Schirm
-  Wall
-  Brücke
-  Höhenlinie
-  Immissionspunkt
-  Rechengebiet

Maßstab: 1 : 3000

Auftraggeber:
 Verbandsgemeinde
 Römerberg - Dudenhofen
 Konrad-Adenauer-Platz 6
67373 Dudenhofen

erstellt durch:
Dipl.-Ing. Ch. Malo

INGENIEURBÜRO FÜR BAUPHYSIK
 Dipl.-Ing. Ch. Malo
 Michelsbergstraße 4
D-67098 Bad Dürkheim

Tel: 06322/9419513
 Fax: 06322/9419747

Bad Dürkheim, den 31.01.2019



Allgemeine Berechnungsparameter:


Land	Deutschland (16. BImSchV)
Straße streng nach RLS 90	an
Schiene streng nach Schall 03	an
max. Fehler (dB)	0,0
max. Suchradius (m)	2500,0
Mindestabstand Quelle - Immis.-Ort	0,5
Aufteilung:	
Rasterfaktor	0,5
max. Abschnittslänge	1000,0
min. Abschnittslänge	1,0
min. Abschnittslänge (%)	0,0
proj. Linienquelle	an
proj. Flächenquelle	an
Bezugszeit:	
Bezugszeit Tag (min)	960
Bezugszeit Nacht (min)	60
Zuschlag Tag (dB)	0,0
Zuschlag Ruhezeit (dB)	6,0
Zuschlag Nacht (dB)	0,0
DGM:	
Standardhöhe (m)	10,0
Suchradius für Höhenlinien (m)	-
Geländemodell	Triangulation
Reflektion:	
max. Reflektionsordnung	1
Suchradius für Reflektoren um Quelle (m)	2500,0
Suchradius für Reflektoren um Immis.-Ort (m)	2500,0
max. Abstand Quelle – Immis.-Ort (m)	2500,0
Mindestabstand Immis.-Ort – Reflektor (m)	1,0
Mindestabstand Quelle - Reflektor	0,0
Industrie (ISO 9613)	
Seitenbeugung	Mehrere Objekte
Hin. in FQ schirmen nicht ab	an
Abschirmung:	
Mit Bodendämpfung über Schirm	Dz. Mit Begrenzung
Schirmberechnungskoeff. C1	3,0
Schirmberechnungskoeff. C2	20,0
Schirmberechnungskoeff. C3	0,0
Temperatur (°C)	10,0
rel. Luftfeuchte (%)	70,0
Windgeschwindigkeit (m/s)	3,0
Mitwindwetterlage	an

Anlage: 4.1b
Bericht: 15.0204
Pegelbeurteilungskarte: Tag
Rasterhöhe: 6 m über Gelände

Verkehrslärm

Bebauungsplan
"In den dreißig Morgen"
67373 Dudenhofen

Legende:

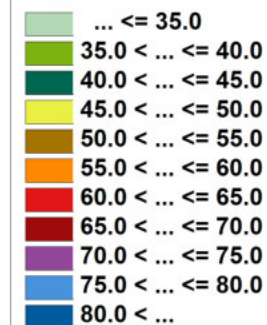

Maßstab: 1 : 3000

Auftraggeber:

Verbandsgemeinde
Römerberg - Dudenhofen
Konrad-Adenauer-Platz 6
67373 Dudenhofen

erstellt durch:
Dipl.-Ing. Ch. Malo

INGENIEURBÜRO FÜR BAUPHYSIK
Dipl.-Ing. Ch. Malo
Michelsbergstraße 4
D-67098 Bad Dürkheim

Tel: 06322/9419513
Fax: 06322/9419747

Bad Dürkheim, den 31.01.2019




Anlage: 4.1c
Bericht: 15.0204
Pegelbeurteilungskarte: Tag
Rasterhöhe: 9 m über Gelände

Verkehrslärm

Bebauungsplan
"In den dreißig Morgen"
67373 Dudenhofen

Legende:

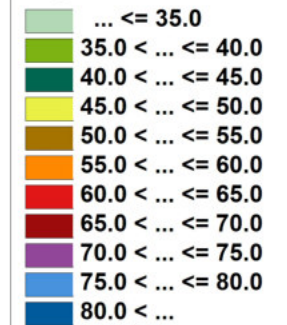

Maßstab: 1 : 3000

Auftraggeber:

Verbandsgemeinde
Römerberg - Dudenhofen
Konrad-Adenauer-Platz 6
67373 Dudenhofen

erstellt durch:
Dipl.-Ing. Ch. Malo

INGENIEURBÜRO FÜR BAUPHYSIK
Dipl.-Ing. Ch. Malo
Michelsbergstraße 4
D-67098 Bad Dürkheim

Tel: 06322/9419513
Fax: 06322/9419747

Bad Dürkheim, den 31.01.2019




Anlage: 4.2a
Bericht: 15.0204
Pegelbeurteilungskarte: Nacht
Rasterhöhe: 3 m über Gelände

Verkehrslärm

Bebauungsplan
"In den dreißig Morgen"
67373 Dudenhofen

Legende:

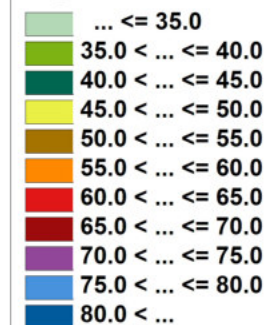

Maßstab: 1 : 3000

Auftraggeber:

Verbandsgemeinde
Römerberg - Dudenhofen
Konrad-Adenauer-Platz 6
67373 Dudenhofen

erstellt durch:
Dipl.-Ing. Ch. Malo

INGENIEURBÜRO FÜR BAUPHYSIK
Dipl.-Ing. Ch. Malo
Michelsbergstraße 4
D-67098 Bad Dürkheim

Tel: 06322/9419513
Fax: 06322/9419747

Bad Dürkheim, den 31.01.2019




Anlage: 4.2b
Bericht: 15.0204
Pegelbeurteilungskarte: Nacht
Rasterhöhe: 6 m über Gelände

Verkehrslärm

Bebauungsplan
"In den dreißig Morgen"
67373 Dudenhofen

Legende:

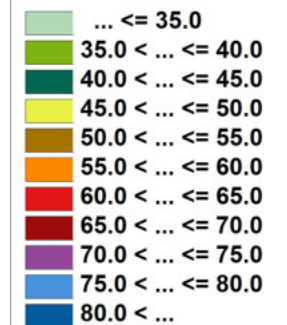

Maßstab: 1 : 3000

Auftraggeber:

Verbandsgemeinde
Römerberg - Dudenhofen
Konrad-Adenauer-Platz 6
67373 Dudenhofen

erstellt durch:
Dipl.-Ing. Ch. Malo

INGENIEURBÜRO FÜR BAUPHYSIK
Dipl.-Ing. Ch. Malo
Michelsbergstraße 4
D-67098 Bad Dürkheim

Tel: 06322/9419513
Fax: 06322/9419747

Bad Dürkheim, den 31.01.2019




Anlage: 4.2c
Bericht: 15.0204
Pegelbeurteilungskarte: Nacht
Rasterhöhe: 9 m über Gelände

Verkehrslärm

Bebauungsplan
"In den dreißig Morgen"
67373 Dudenhofen

Legende:

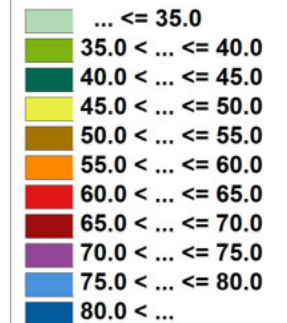

Maßstab: 1 : 3000

Auftraggeber:

Verbandsgemeinde
Römerberg - Dudenhofen
Konrad-Adenauer-Platz 6
67373 Dudenhofen

erstellt durch:

Dipl.-Ing. Ch. Malo

INGENIEURBÜRO FÜR BAUPHYSIK
Dipl.-Ing. Ch. Malo
Michelsbergstraße 4
D-67098 Bad Dürkheim

Tel: 06322/9419513
Fax: 06322/9419747

Bad Dürkheim, den 31.01.2019






Anlage: 5.1a
Bericht: 15.0204
Pegelbeurteilungskarte: Tag
Rasterhöhe: 6 m über Gelände

maßgeblicher Außenlärm
Lärmpegelbereiche
ohne aktive
Schallschutzmaßnahmen

Bebauungsplan
"In den dreißig Morgen"
67373 Dudenhofen

Legende:

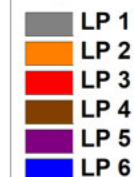

Maßstab: 1 : 3000

Auftraggeber:

Verbandsgemeinde
Römerberg - Dudenhofen
Konrad-Adenauer-Platz 6
67373 Dudenhofen

erstellt durch:
Dipl.-Ing. Ch. Malo

INGENIEURBÜRO FÜR BAUPHYSIK
Dipl.-Ing. Ch. Malo
Michelsbergstraße 4
D-67098 Bad Dürkheim

Tel: 06322/9419513
Fax: 06322/9419747

Bad Dürkheim, den 06.02.2019



Anlage: 5.1b
Bericht: 15.0204
Pegelbeurteilungskarte: Tag
Rasterhöhe: 9 m über Gelände

maßgeblicher Außenlärm
Lärmpegelbereiche
ohne aktive
Schallschutzmaßnahmen

Bebauungsplan
"In den dreißig Morgen"
67373 Dudenhofen

Legende:

- LP 1
- LP 2
- LP 3
- LP 4
- LP 5
- LP 6

Maßstab: 1 : 3000

Auftraggeber:


Verbandsgemeinde
Römerberg - Dudenhofen
Konrad-Adenauer-Platz 6
67373 Dudenhofen

erstellt durch:
Dipl.-Ing. Ch. Malo

INGENIEURBÜRO FÜR BAUPHYSIK
Dipl.-Ing. Ch. Malo
Michelsbergstraße 4
D-67098 Bad Dürkheim

Tel: 06322/9419513
Fax: 06322/9419747

Bad Dürkheim, den 06.02.2019

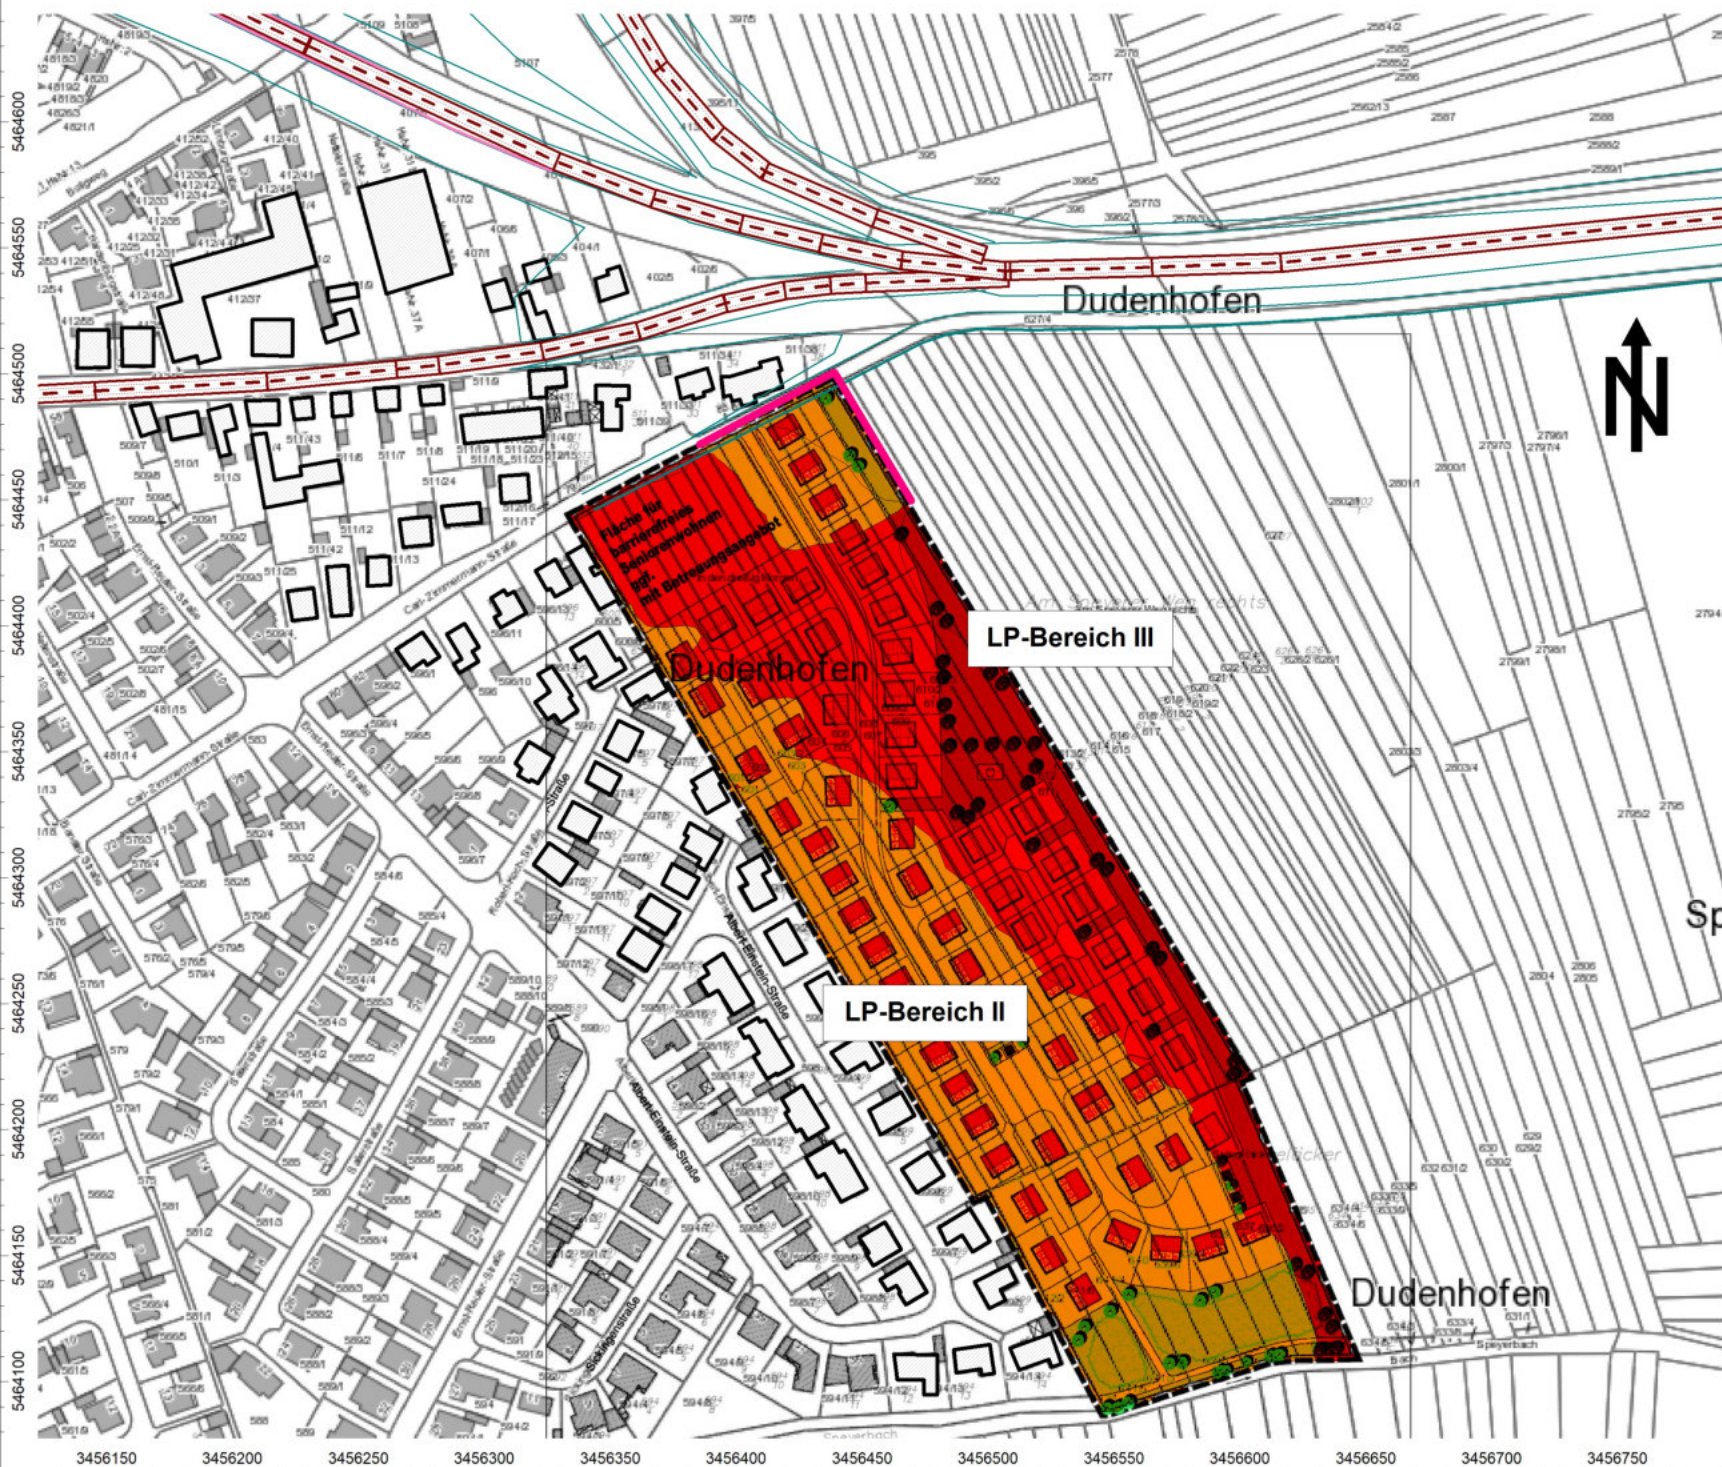


Anlage: 5.1c
Bericht: 15.0204
Pegelbeurteilungskarte: Tag
Rasterhöhe: 6 m über Gelände

**maßgeblicher Außenlärm
Lärmpegelbereiche
mit aktiven
Schallschutzmaßnahmen
am Plangebietsrand**

**Bebauungsplan
"In den dreißig Morgen"
67373 Dudenhofen**

Legende:

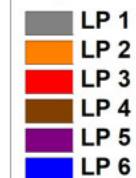

Maßstab: 1 : 3000

Auftraggeber:

Verbandsgemeinde
Römerberg - Dudenhofen
Konrad-Adenauer-Platz 6
67373 Dudenhofen

erstellt durch:
Dipl.-Ing. Ch. Malo

INGENIEURBÜRO FÜR BAUPHYSIK
Dipl.-Ing. Ch. Malo
Michelsbergstraße 4
D-67098 Bad Dürkheim

Tel: 06322/9419513
Fax: 06322/9419747

Bad Dürkheim, den 06.02.2019

The map shows the Dudenhofen area with a proposed LP-Bereich II and LP-Bereich III. The map includes a north arrow, a scale bar, and various labels for streets and buildings. The proposed areas are highlighted in red and orange, with a legend indicating 'Fläche für barrierefreies Pendlerwohnen mit Betriebskantine'.

The map shows the Dudenhofen area with a proposed LP-Bereich II and LP-Bereich III. The map includes a north arrow, a scale bar, and various labels for streets and buildings. The proposed areas are highlighted in red and orange, with a legend indicating 'Fläche für barrierefreies Seniorenwohnen mit Betreuungsmöglichkeit'.

The map shows the Dudenhofen area with a proposed LP-Bereich II and LP-Bereich III. The map includes a north arrow, a scale bar, and various labels for streets and landmarks. The proposed areas are highlighted in red and orange, with a legend indicating the color coding for different types of land use.

Legend:

- Fläche für barrierefreies Pendlerwohnen mit Betriebsangebot (Red)
- Fläche für barrierefreies Pendlerwohnen (Orange)
- Fläche für barrierefreies Pendlerwohnen mit Betriebsangebot (Yellow)
- Fläche für barrierefreies Pendlerwohnen mit Betriebsangebot (Green)

Map Labels:

- Dudenhofen
- LP-Bereich III
- LP-Bereich II
- Sp...
- Bach
- Sp...

Map Coordinates:

Y-axis: 546400, 546450, 546500, 546550, 546600, 546650, 546700, 546750

X-axis: 3456150, 3456200, 3456250, 3456300, 3456350, 3456400, 3456450, 3456500, 3456550, 3456600, 3456650, 3456700, 3456750

The map shows the Dudenhofen area with a proposed LP-Bereich II and LP-Bereich III. The map includes a north arrow, a scale bar, and various labels for streets and buildings. The proposed areas are highlighted in red and orange, with a legend indicating 'Fläche für barrierefreies Seniorenwohnen mit Betreuungsmöglichkeit'.

The map shows the Dudenhofen area with a proposed LP-Bereich II and LP-Bereich III. The map includes a north arrow, a scale bar, and various labels for streets and landmarks. The proposed areas are highlighted in red and orange, with a legend indicating the color coding for different types of land use.

Legend:

- Fläche für barrierefreies Pendlerwohnen mit Betriebsangebot (Red)
- Fläche für barrierefreies Pendlerwohnen (Orange)
- Fläche für barrierefreies Pendlerwohnen mit Betriebsangebot (Yellow)
- Fläche für barrierefreies Pendlerwohnen (Green)

Map Labels:

- Dudenhofen
- LP-Bereich III
- LP-Bereich II
- Sp...
- Bach
- Sp...

Map Coordinates:

Y-axis: 546400, 546450, 546500, 546550, 546600, 546650, 546700, 546750

X-axis: 3456150, 3456200, 3456250, 3456300, 3456350, 3456400, 3456450, 3456500, 3456550, 3456600, 3456650, 3456700, 3456750

The map shows the Dudenhofen area with a proposed LP-Bereich II and LP-Bereich III. The map includes a north arrow, a scale bar, and various labels for streets and buildings. The proposed areas are highlighted in red and orange, with a legend indicating 'Fläche für barrierefreies Seniorenwohnen mit Betreuungsdienstleistungen'.


The map shows the Dudenhofen area with a proposed LP-Bereich II and LP-Bereich III. The map includes a north arrow, a scale bar, and various labels for streets and buildings. The proposed areas are highlighted in red and orange, with a legend indicating 'Fläche für barrierefreies Seniorerwohnen mit Betreuungsmöglichkeit'.

The map shows the Dudenhofen area with a proposed LP-Bereich II and LP-Bereich III. The map includes a north arrow, a scale bar, and various labels for streets and buildings. The proposed areas are highlighted in red and orange, with a legend indicating 'Fläche für barrierefreies Seniorenwohnen mit Betreuungsmöglichkeit'.

The map shows the Dudenhofen area with a proposed LP-Bereich II and LP-Bereich III. The map includes a north arrow, a scale bar, and various labels for streets and buildings. The proposed areas are highlighted in red and orange, with a legend indicating 'Fläche für barrierefreies Seniorenwohnen mit Betreuungsmöglichkeit'.

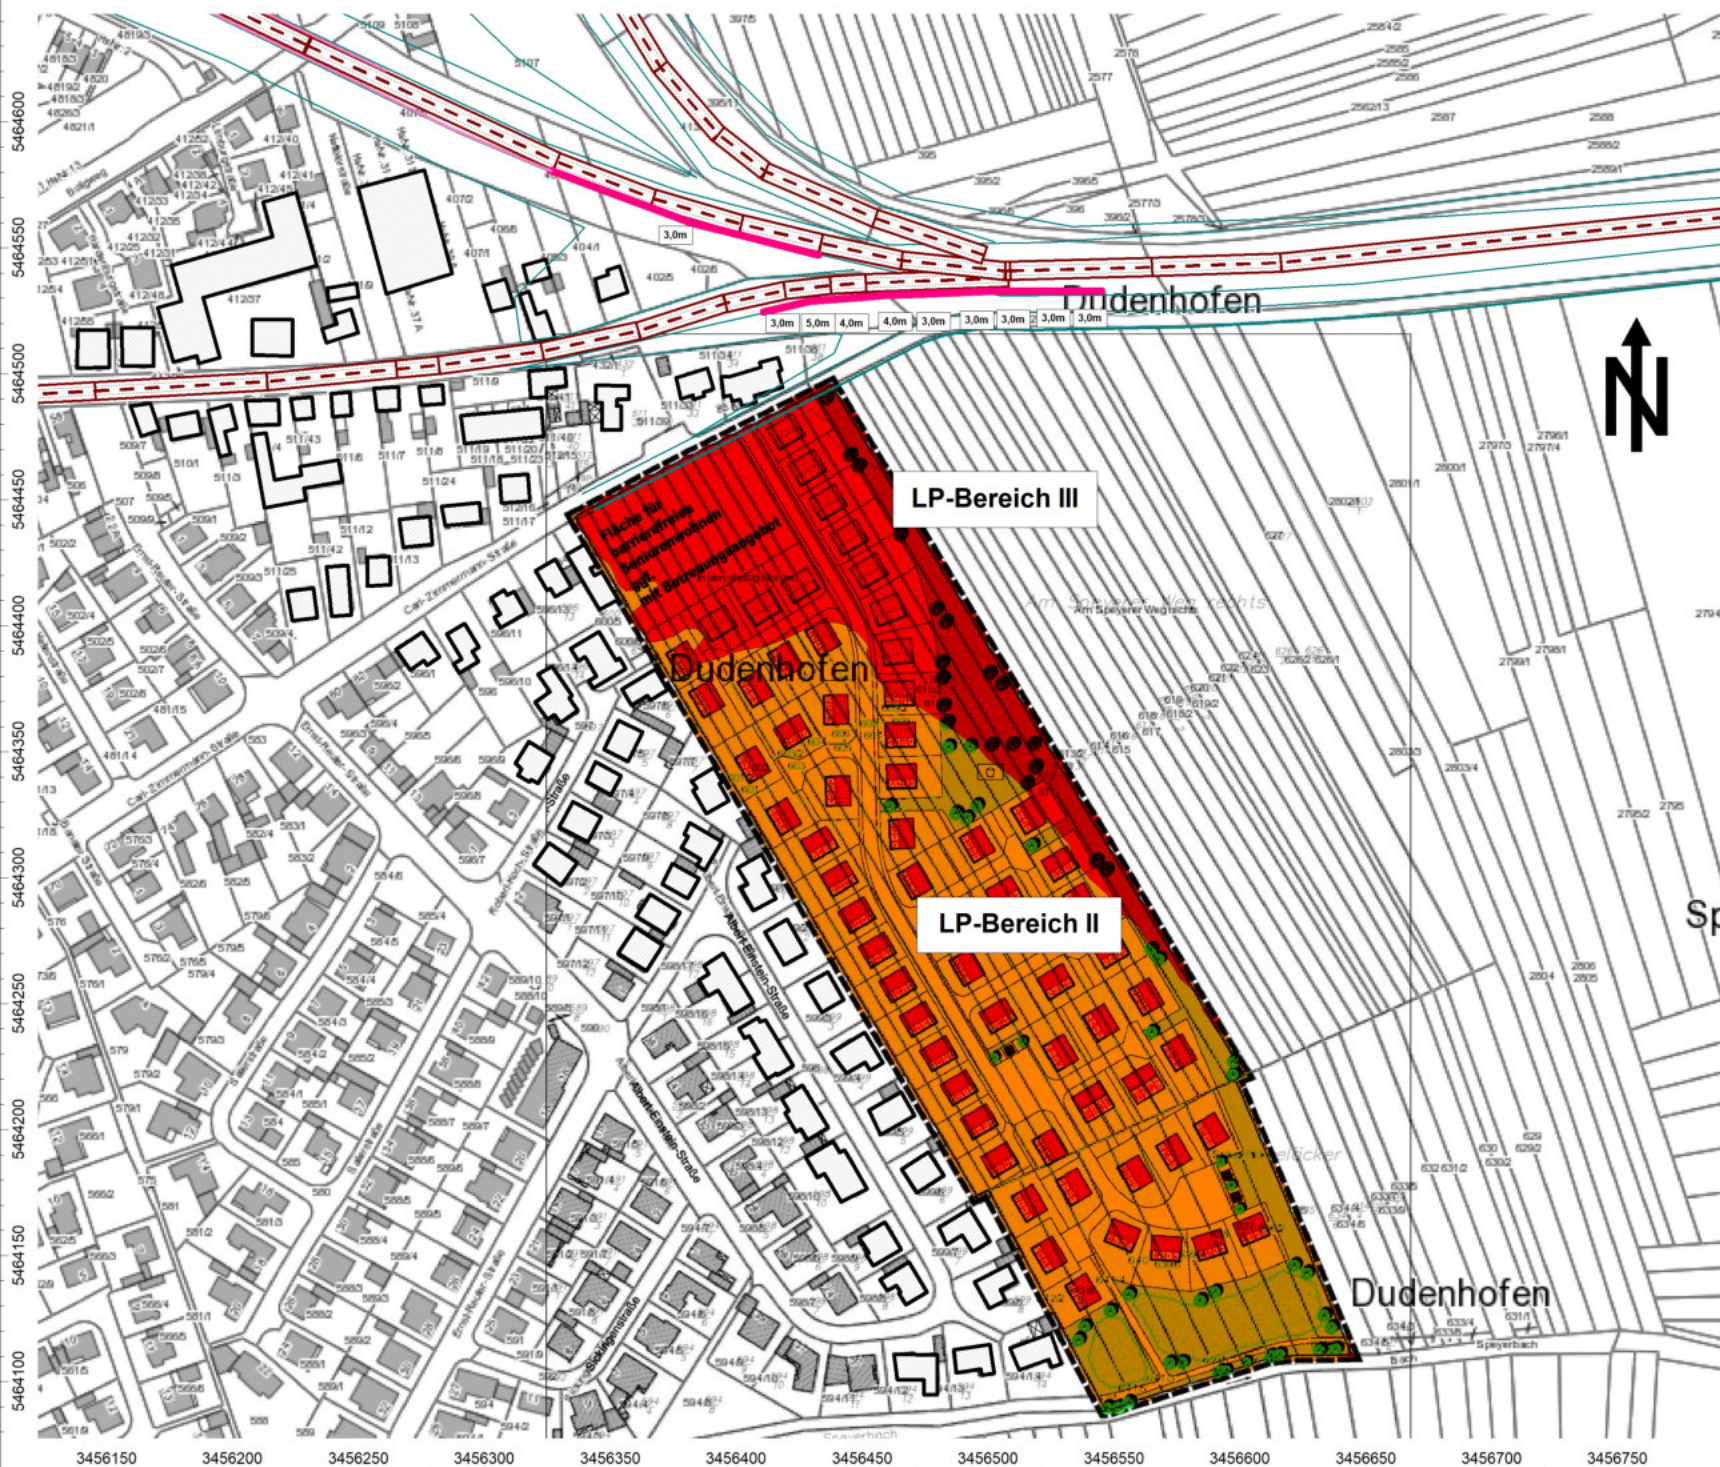


Anlage: 5.1e
Bericht: 15.0204
Pegelbeurteilungskarte: Tag
Rasterhöhe: 6 m über Gelände

**maßgeblicher Außenlärm
Lärmpegelbereiche
mit aktiven
Schallschutzmaßnahmen
entlag B39 und L537**

**Bebauungsplan
"In den dreißig Morgen"
67373 Dudenhofen**

Legende:

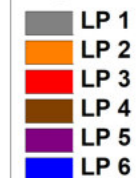

Maßstab: 1 : 3000

Auftraggeber:

Verbandsgemeinde
Römerberg - Dudenhofen
Konrad-Adenauer-Platz 6
67373 Dudenhofen

erstellt durch:
Dipl.-Ing. Ch. Malo

INGENIEURBÜRO FÜR BAUPHYSIK
Dipl.-Ing. Ch. Malo
Michelsbergstraße 4
D-67098 Bad Dürkheim

Tel: 06322/9419513
Fax: 06322/9419747

Bad Dürkheim, den 06.02.2019

Anlage: 5.1f
Bericht: 15.0204
Pegelbeurteilungskarte: Tag
Rasterhöhe: 9 m über Gelände

maßgeblicher Außenlärm
Lärmpegelbereiche
mit aktiven
Schallschutzmaßnahmen
entlag B39 und L537

Bebauungsplan
"In den dreißig Morgen"
67373 Dudenhofen

Legende:

- LP 1
- LP 2
- LP 3
- LP 4
- LP 5
- LP 6

Maßstab: 1 : 3000

Auftraggeber:


Verbandsgemeinde
Römerberg - Dudenhofen
Konrad-Adenauer-Platz 6
67373 Dudenhofen

erstellt durch:
Dipl.-Ing. Ch. Malo

INGENIEURBÜRO FÜR BAUPHYSIK
Dipl.-Ing. Ch. Malo
Michelsbergstraße 4
D-67098 Bad Dürkheim

Tel: 06322/9419513
Fax: 06322/9419747

Bad Dürkheim, den 06.02.2019

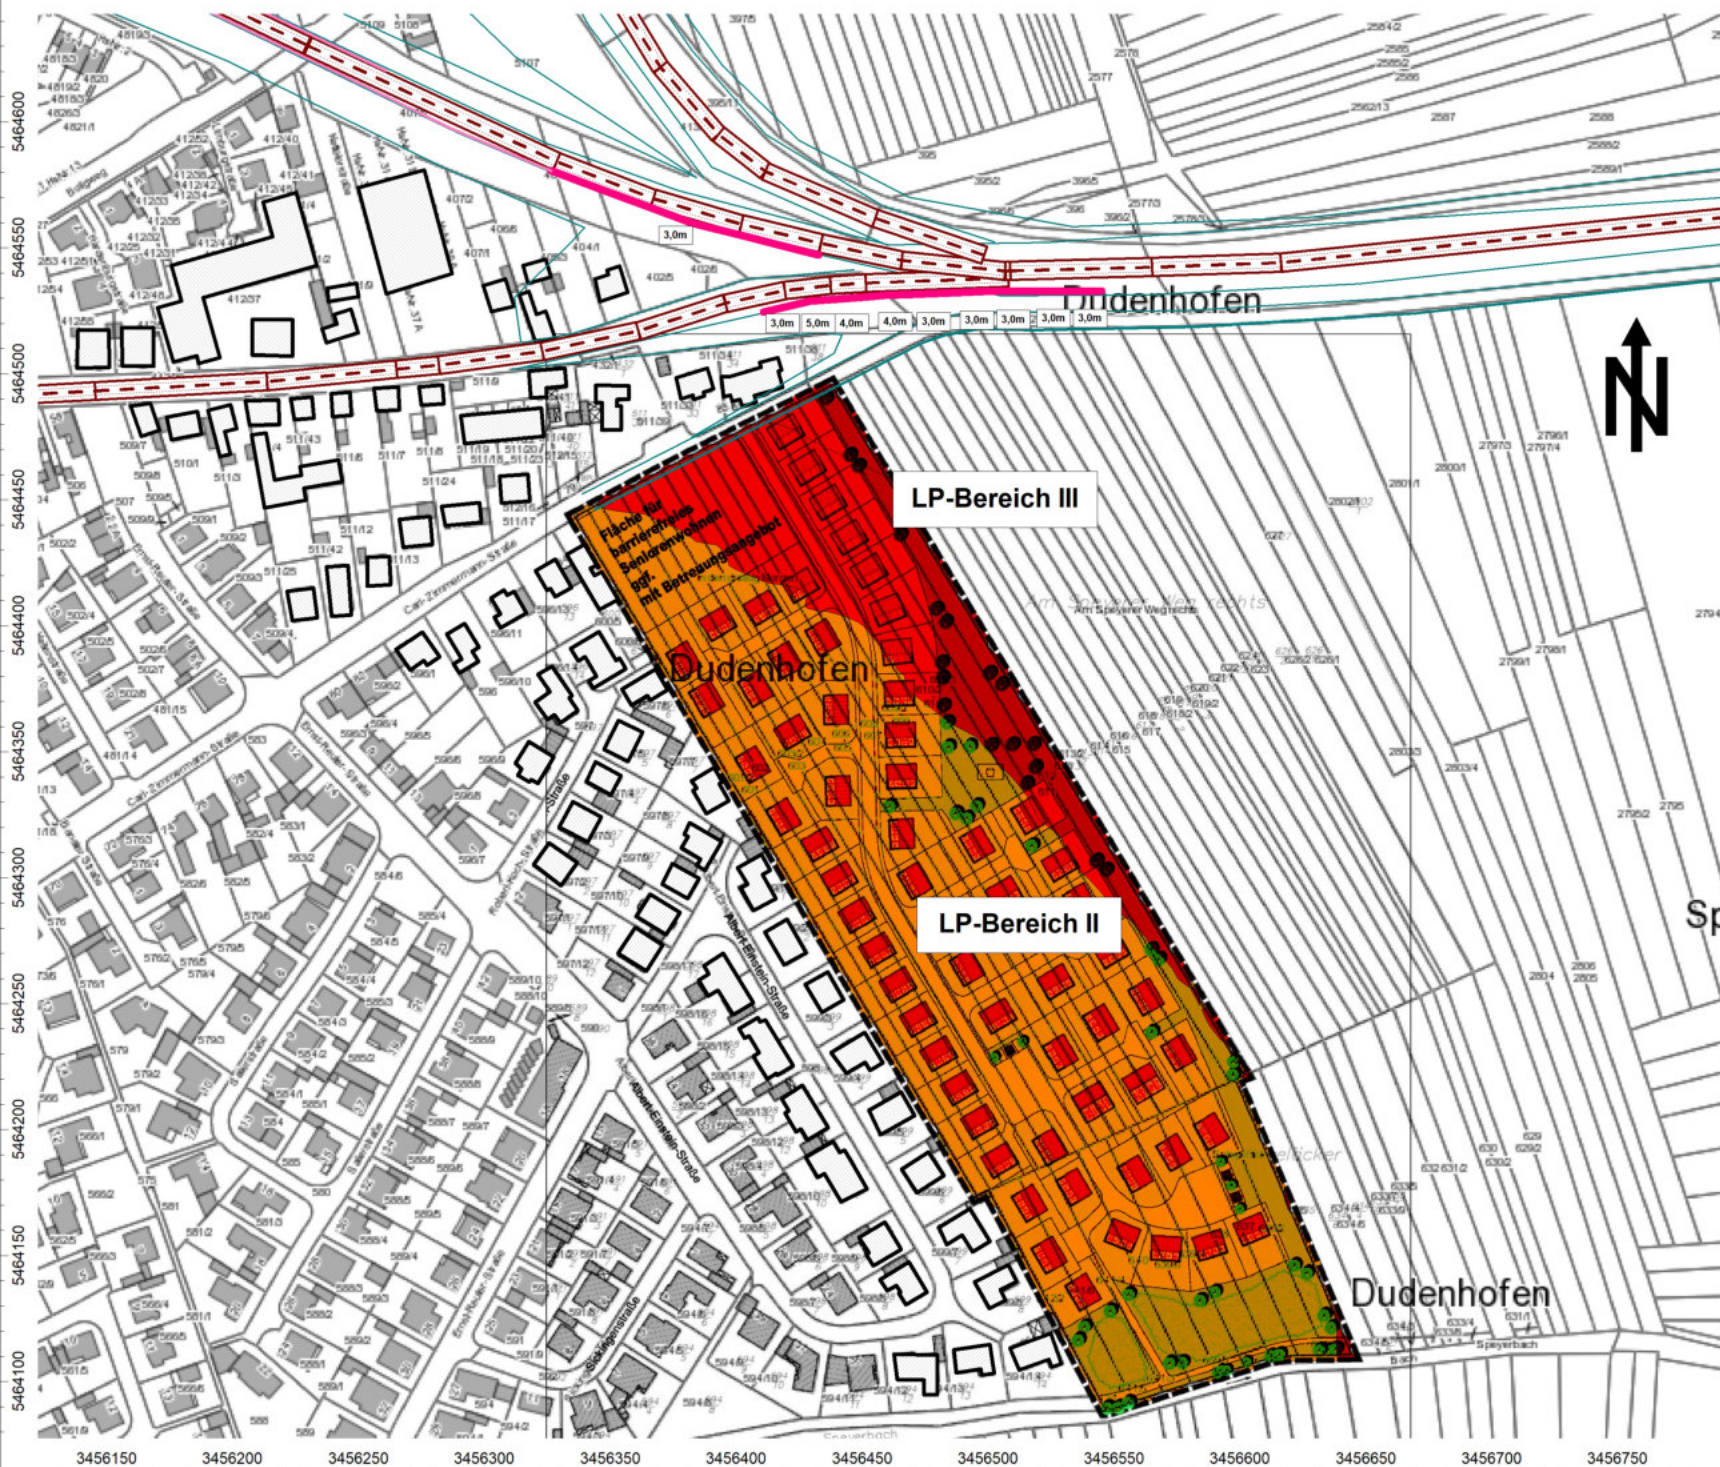


Anlage: 5.2a
Bericht: 15.0204
Pegelbeurteilungskarte: Nacht
Rasterhöhe: 6 m über Gelände

maßgeblicher Außenlärm
Lärmpegelbereiche
ohne aktive
Schallschutzmaßnahmen

Bebauungsplan
"In den dreißig Morgen"
67373 Dudenhofen

Legende:

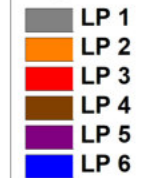

Maßstab: 1 : 3000

Auftraggeber:

Verbandsgemeinde
Römerberg - Dudenhofen
Konrad-Adenauer-Platz 6
67373 Dudenhofen

erstellt durch:
Dipl.-Ing. Ch. Malo

INGENIEURBÜRO FÜR BAUPHYSIK
Dipl.-Ing. Ch. Malo
Michelsbergstraße 4
D-67098 Bad Dürkheim

Tel: 06322/9419513
Fax: 06322/9419747

Bad Dürkheim, den 06.02.2019




Anlage: 5.2b
Bericht: 15.0204
Pegelbeurteilungskarte: Nacht
Rasterhöhe: 9 m über Gelände

maßgeblicher Außenlärm
Lärmpegelbereiche
ohne aktive
Schallschutzmaßnahmen

Bebauungsplan
"In den dreißig Morgen"
67373 Dudenhofen

Legende:

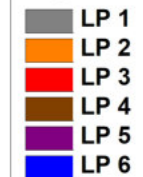

Maßstab: 1 : 3000

Auftraggeber:

Verbandsgemeinde
Römerberg - Dudenhofen
Konrad-Adenauer-Platz 6
67373 Dudenhofen

erstellt durch:
Dipl.-Ing. Ch. Malo

INGENIEURBÜRO FÜR BAUPHYSIK
Dipl.-Ing. Ch. Malo
Michelsbergstraße 4
D-67098 Bad Dürkheim

Tel: 06322/9419513
Fax: 06322/9419747

Bad Dürkheim, den 06.02.2019



Anlage: 5.2c
Bericht: 15.0204
Pegelbeurteilungskarte: Nacht
Rasterhöhe: 6 m über Gelände

maßgeblicher Außenlärm
Lärmpegelbereiche
mit aktiven
Schallschutzmaßnahmen
am Plangebietsrand

Bebauungsplan
"In den dreißig Morgen"
67373 Dudenhofen

Legende:

- LP 1
- LP 2
- LP 3
- LP 4
- LP 5
- LP 6

Maßstab: 1 : 3000

Auftraggeber:

Verbandsgemeinde
Römerberg - Dudenhofen
Konrad-Adenauer-Platz 6
67373 Dudenhofen

erstellt durch:
Dipl.-Ing. Ch. Malo

INGENIEURBÜRO FÜR BAUPHYSIK
Dipl.-Ing. Ch. Malo
Michelsbergstraße 4
D-67098 Bad Dürkheim

Tel: 06322/9419513
Fax: 06322/9419747

Bad Dürkheim, den 06.02.2019



Anlage: 5.2d
Bericht: 15.0204
Pegelbeurteilungskarte: Nacht
Rasterhöhe: 9 m über Gelände

maßgeblicher Außenlärm
Lärmpegelbereiche
mit Wand, Höhe 10m
am Plangebietsrand

Bebauungsplan
"In den dreißig Morgen"
67373 Dudenhofen

Legende:

- LP 1
- LP 2
- LP 3
- LP 4
- LP 5
- LP 6

Maßstab: 1 : 3000

Auftraggeber:

Verbandsgemeinde
Römerberg - Dudenhofen
Konrad-Adenauer-Platz 6
67373 Dudenhofen

erstellt durch:
Dipl.-Ing. Ch. Malo

INGENIEURBÜRO FÜR BAUPHYSIK
Dipl.-Ing. Ch. Malo
Michelsbergstraße 4
D-67098 Bad Dürkheim

Tel: 06322/9419513
Fax: 06322/9419747

Bad Dürkheim, den 06.02.2019




Anlage: 5.2e
Bericht: 15.0204
Pegelbeurteilungskarte: Nacht
Rasterhöhe: 6 m über Gelände

maßgeblicher Außenlärm
Lärmpegelbereiche
mit aktiven
Schallschutzmaßnahmen
entlag B39 und L537

Bebauungsplan
"In den dreißig Morgen"
67373 Dudenhofen

Legende:

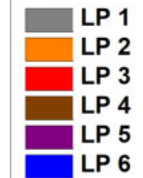

Maßstab: 1 : 3000

Auftraggeber:

Verbandsgemeinde
Römerberg - Dudenhofen
Konrad-Adenauer-Platz 6
67373 Dudenhofen

erstellt durch:
Dipl.-Ing. Ch. Malo

INGENIEURBÜRO FÜR BAUPHYSIK
Dipl.-Ing. Ch. Malo
Michelsbergstraße 4
D-67098 Bad Dürkheim

Tel: 06322/9419513
Fax: 06322/9419747

Bad Dürkheim, den 06.02.2019




Anlage: 5.2f
Bericht: 15.0204
Pegelbeurteilungskarte: Nacht
Rasterhöhe: 9 m über Gelände

maßgeblicher Außenlärm
Lärmpegelbereiche
mit aktiven
Schallschutzmaßnahmen
entlag B39 und L537

Bebauungsplan
"In den dreißig Morgen"
67373 Dudenhofen

Legende:

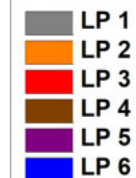

Maßstab: 1 : 3000

Auftraggeber:

Verbandsgemeinde
Römerberg - Dudenhofen
Konrad-Adenauer-Platz 6
67373 Dudenhofen

erstellt durch:
Dipl.-Ing. Ch. Malo

INGENIEURBÜRO FÜR BAUPHYSIK
Dipl.-Ing. Ch. Malo
Michelsbergstraße 4
D-67098 Bad Dürkheim

Tel: 06322/9419513
Fax: 06322/9419747

Bad Dürkheim, den 06.02.2019

