


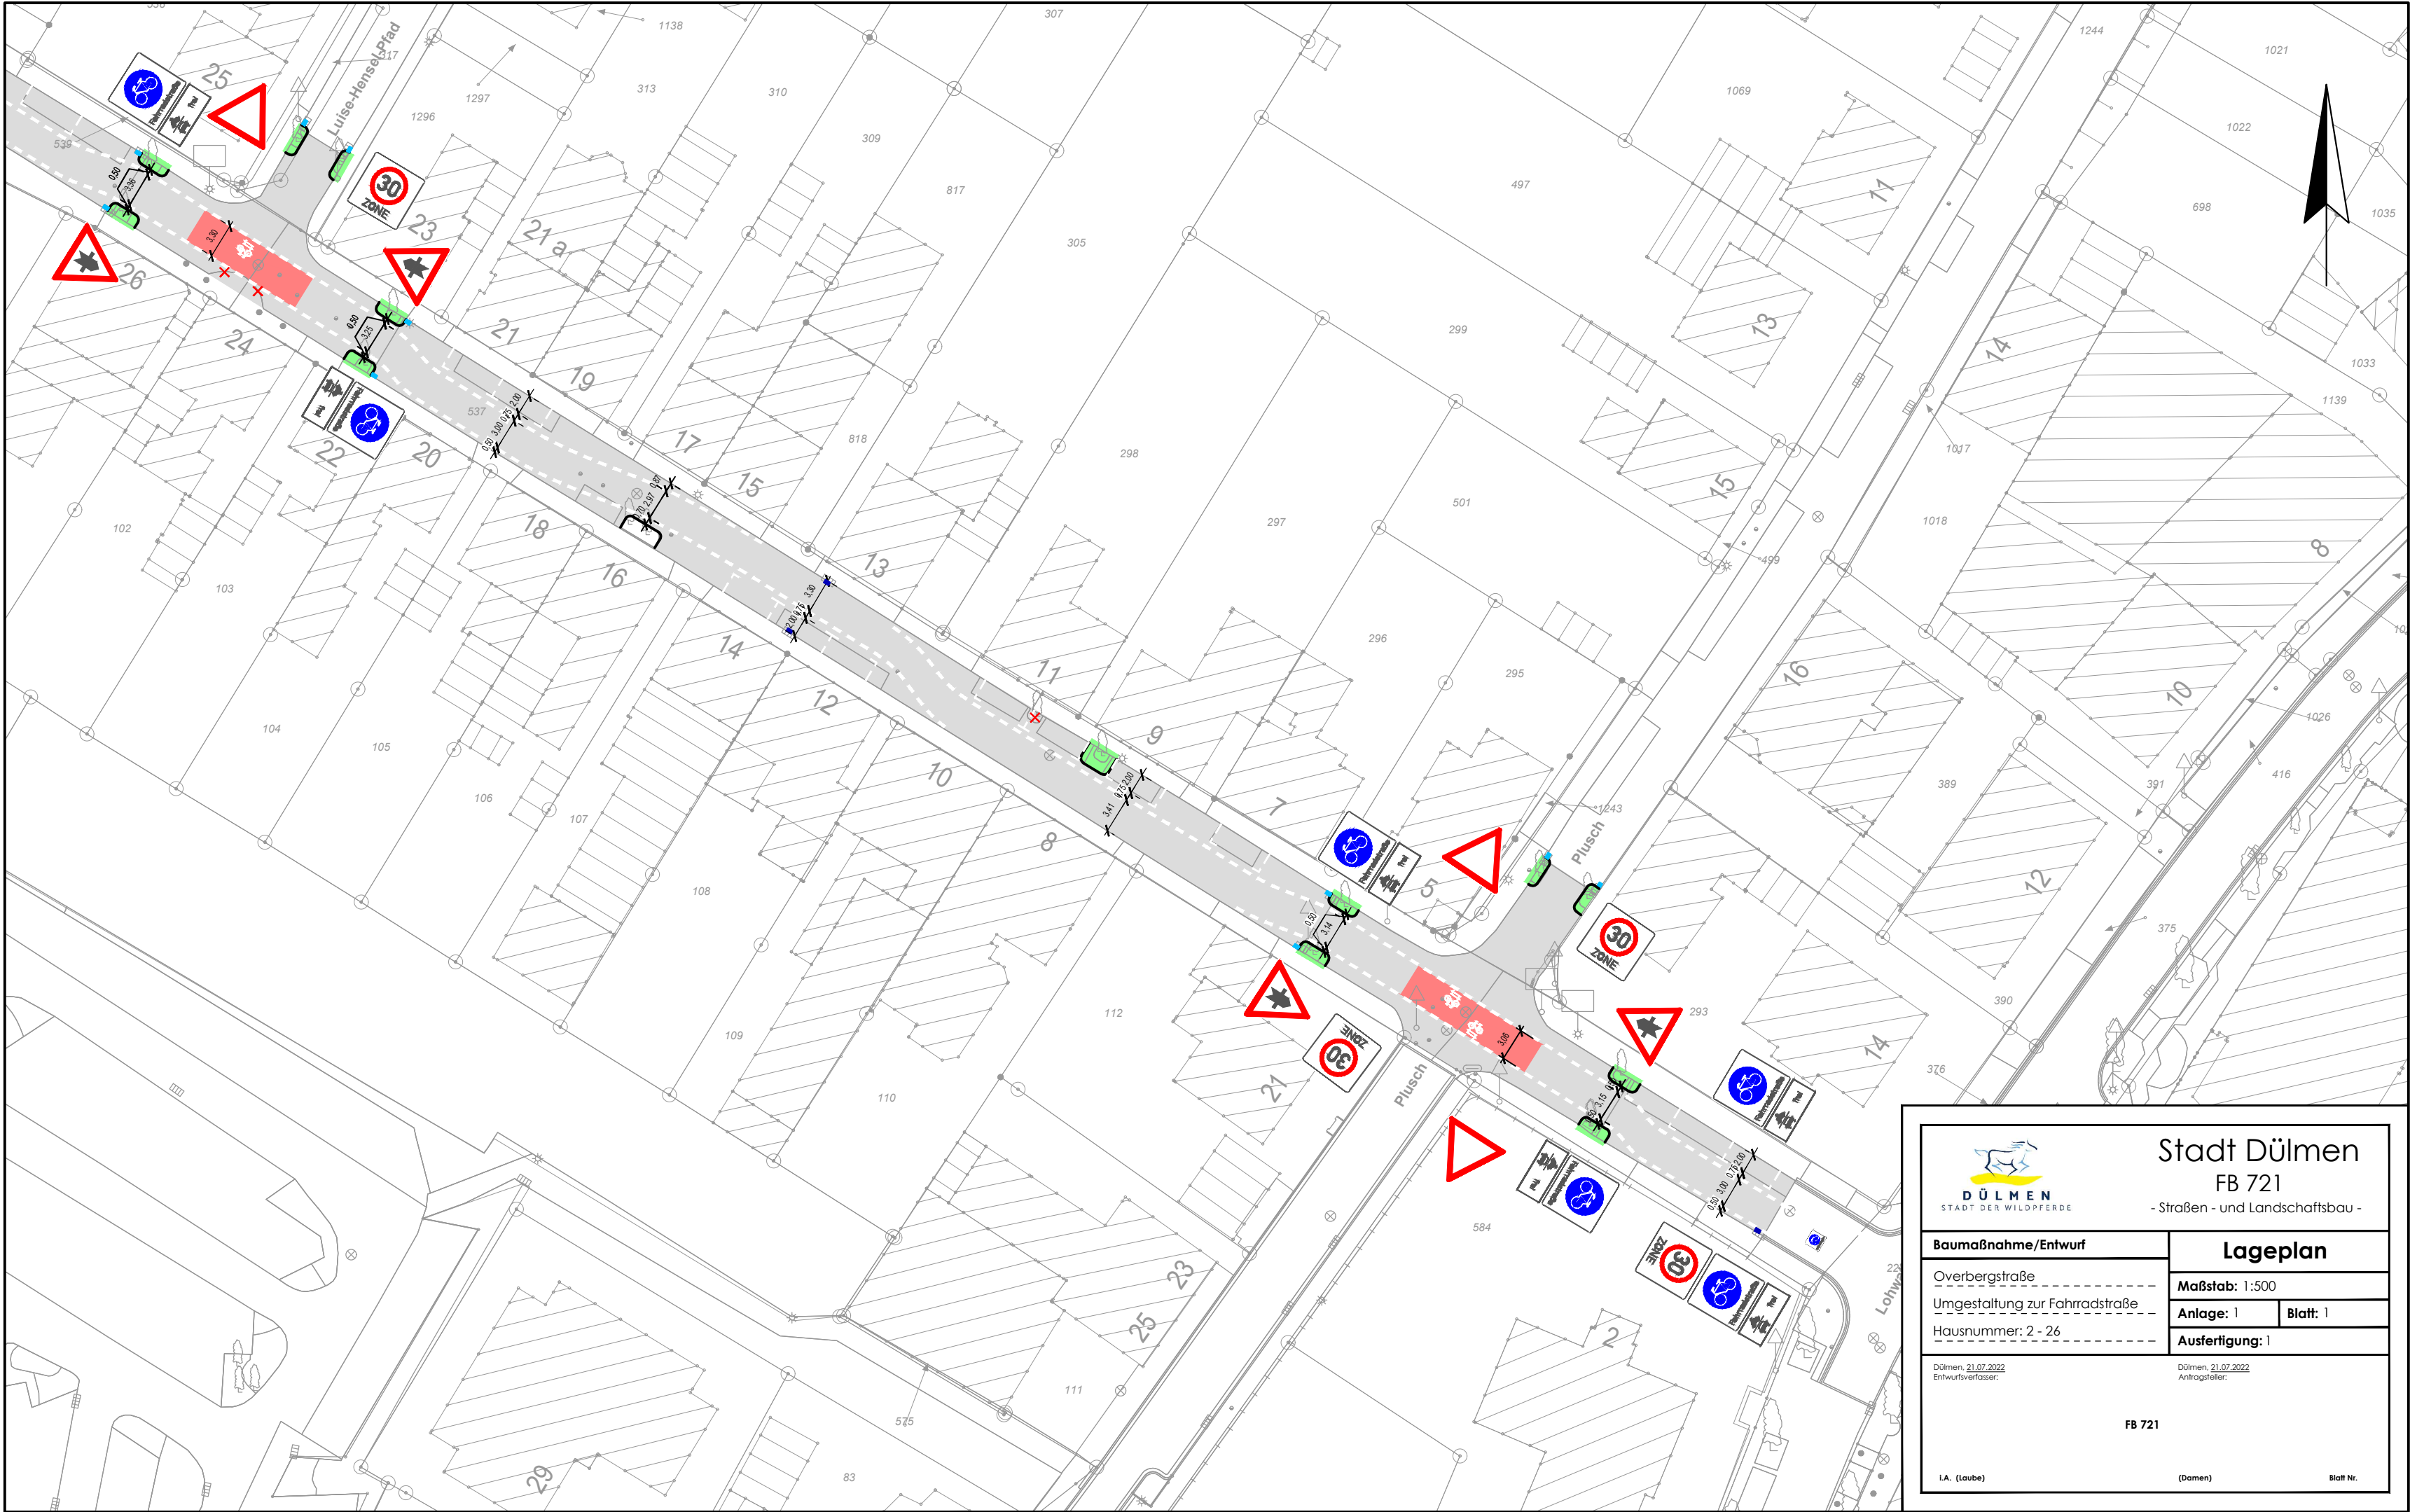

Stadt Dülmen

FB 721

- Straßen - und Landschaftsbau -

Baumaßnahme/Entwurf

Overbergstraße

Umgestaltung zur Fahrradstraße

Hausnummer: 2 - 26

Lageplan

Maßstab: 1:500

Anlage: 1

Blatt: 1

Ausfertigung: 1

Dülmen, 21.07.2022

Entwurfsverfasser:

Dülmen, 21.07.2022


Antragsteller:


FB 721

I.A. (Laupe)

(Damen)

Blatt Nr.

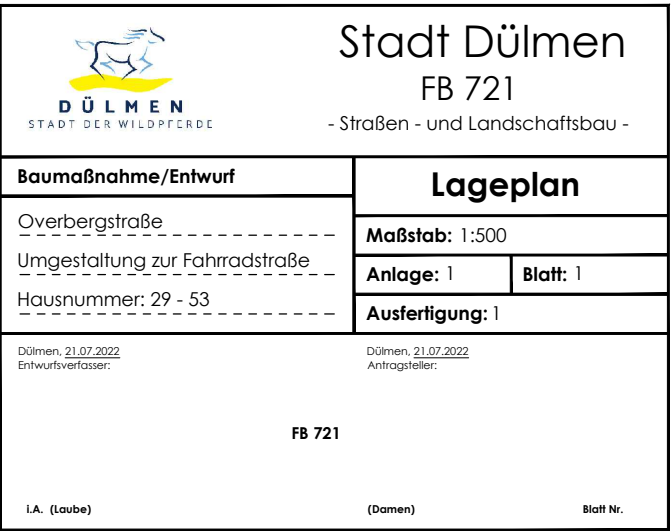


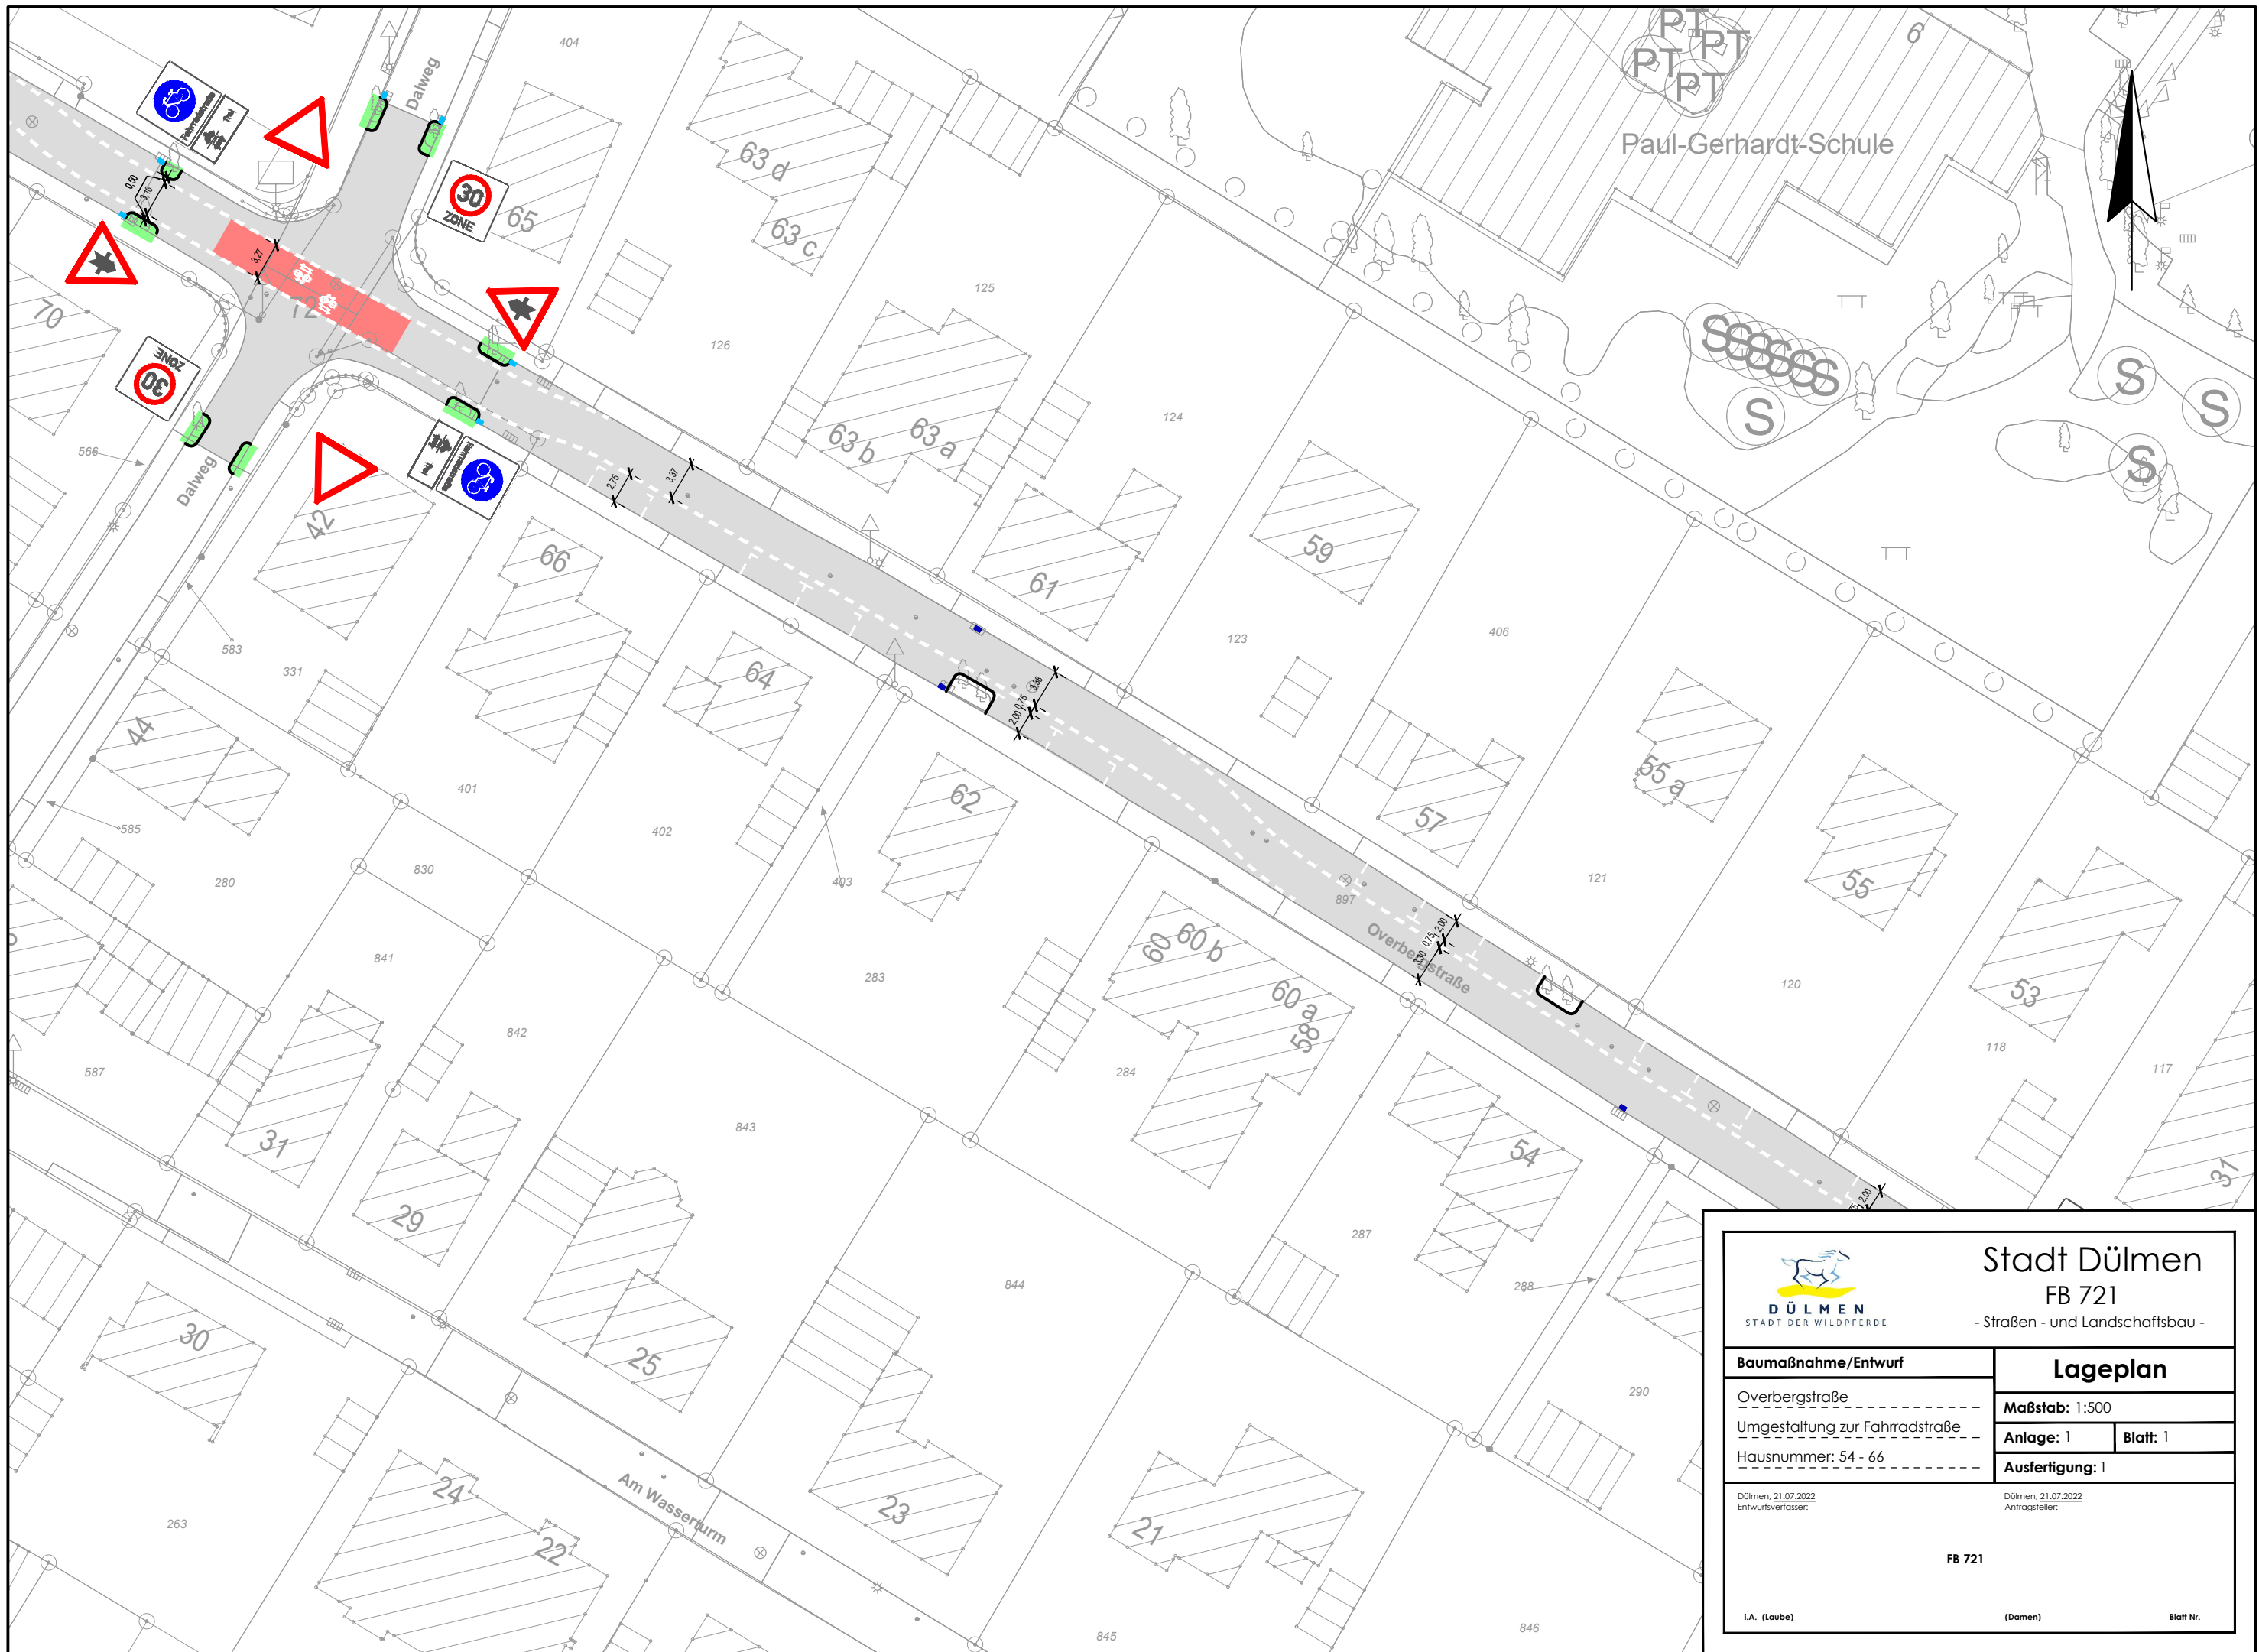



**Stadt Dülmen**  
FB 721  
- Straßen - und Landschaftsbau -

|                                          |         |                                      |          |
|------------------------------------------|---------|--------------------------------------|----------|
| <b>Baumaßnahme/Entwurf</b>               |         | <b>Lageplan</b>                      |          |
| Overbergstraße                           |         | Maßstab: 1:500                       |          |
| Umgestaltung zur Fahrradstraße           |         | Anlage: I                            | Blatt: I |
| Hausnummer: 54 - 66                      |         | Ausfertigung: I                      |          |
| Dülmen, 21.07.2022<br>Entwurfsverfasser: |         | Dülmen, 21.07.2022<br>Antragsteller: |          |
| FB 721                                   |         |                                      |          |
| I.A. (Laube)                             | (Damen) | Blatt Nr.                            |          |

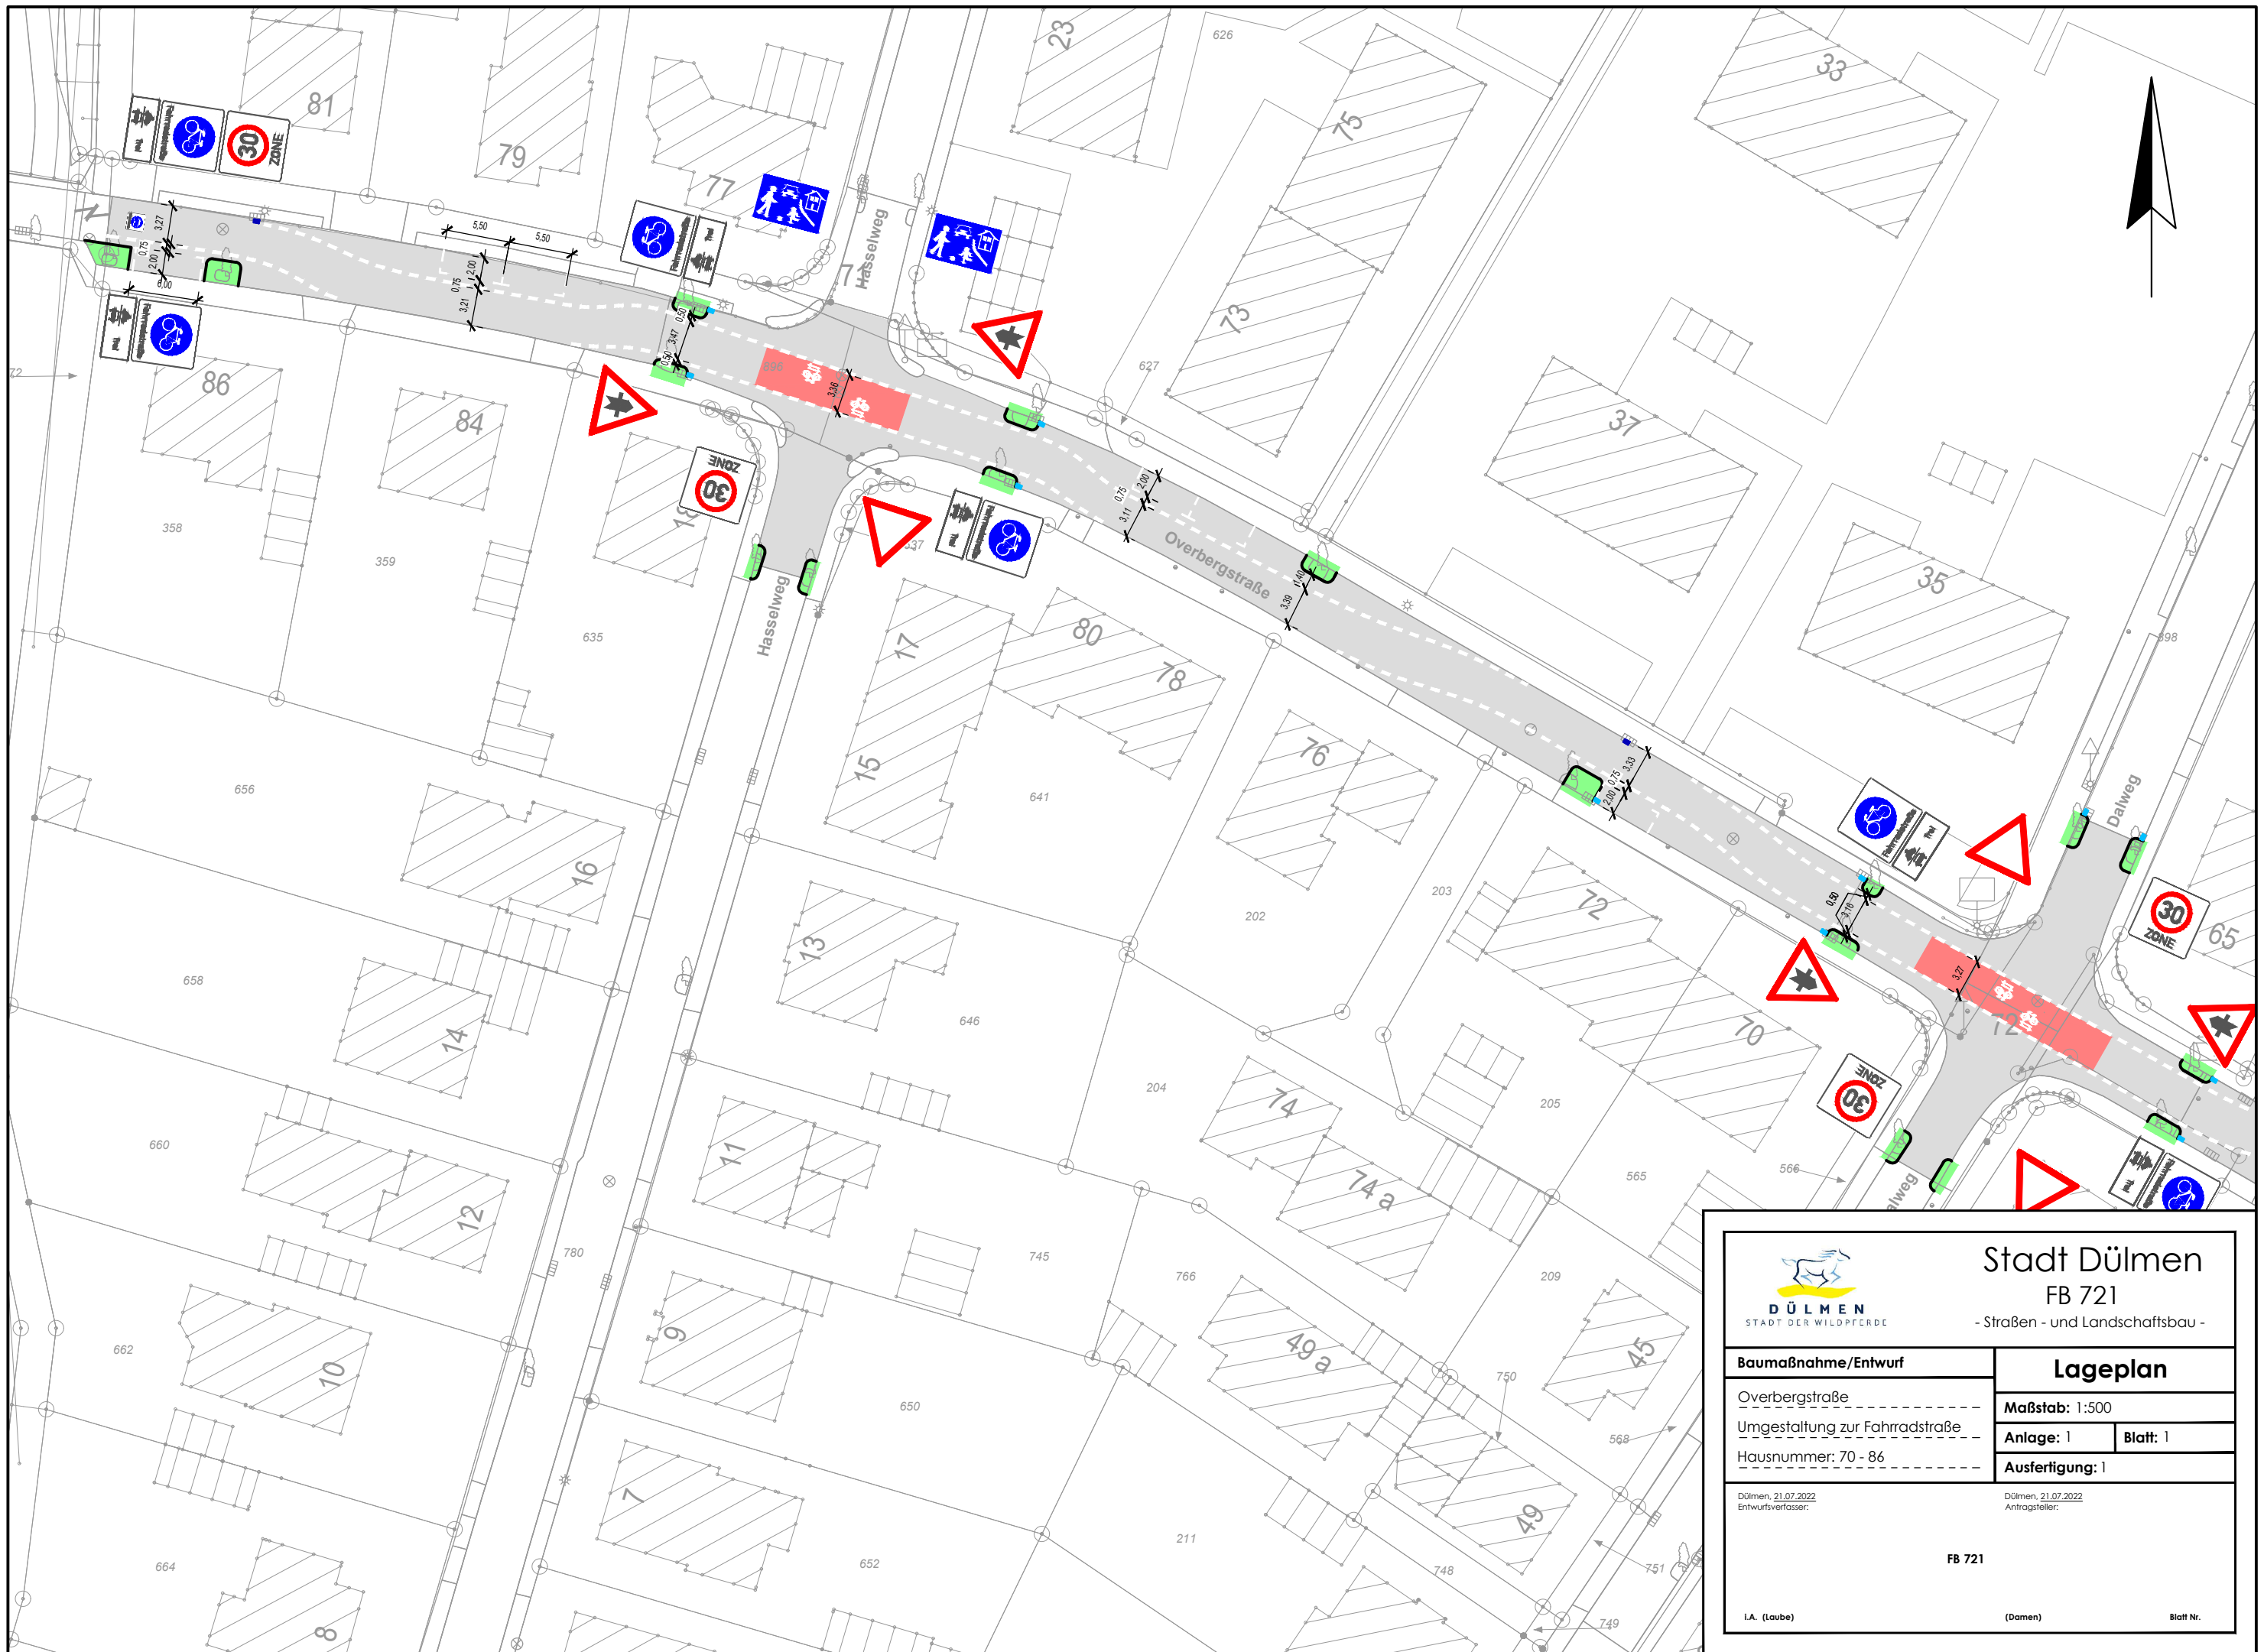



Stadt Dülmen

FB 721

- Straßen - und Landschaftsbau -

|                                          |  |                                      |          |
|------------------------------------------|--|--------------------------------------|----------|
| Baumaßnahme/Entwurf                      |  | Lageplan                             |          |
| Overbergstraße                           |  | Maßstab: 1:500                       |          |
| Umgestaltung zur Fahrradstraße           |  | Anlage: 1                            | Blatt: 1 |
| Hausnummer: 70 - 86                      |  | Ausfertigung: 1                      |          |
| Dülmen, 21.07.2022<br>Entwurfsverfasser: |  | Dülmen, 21.07.2022<br>Antragsteller: |          |
| FB 721                                   |  |                                      |          |
| I.A. (Laube)                             |  | (Damen)                              |          |
|                                          |  | Blatt Nr.                            |          |