


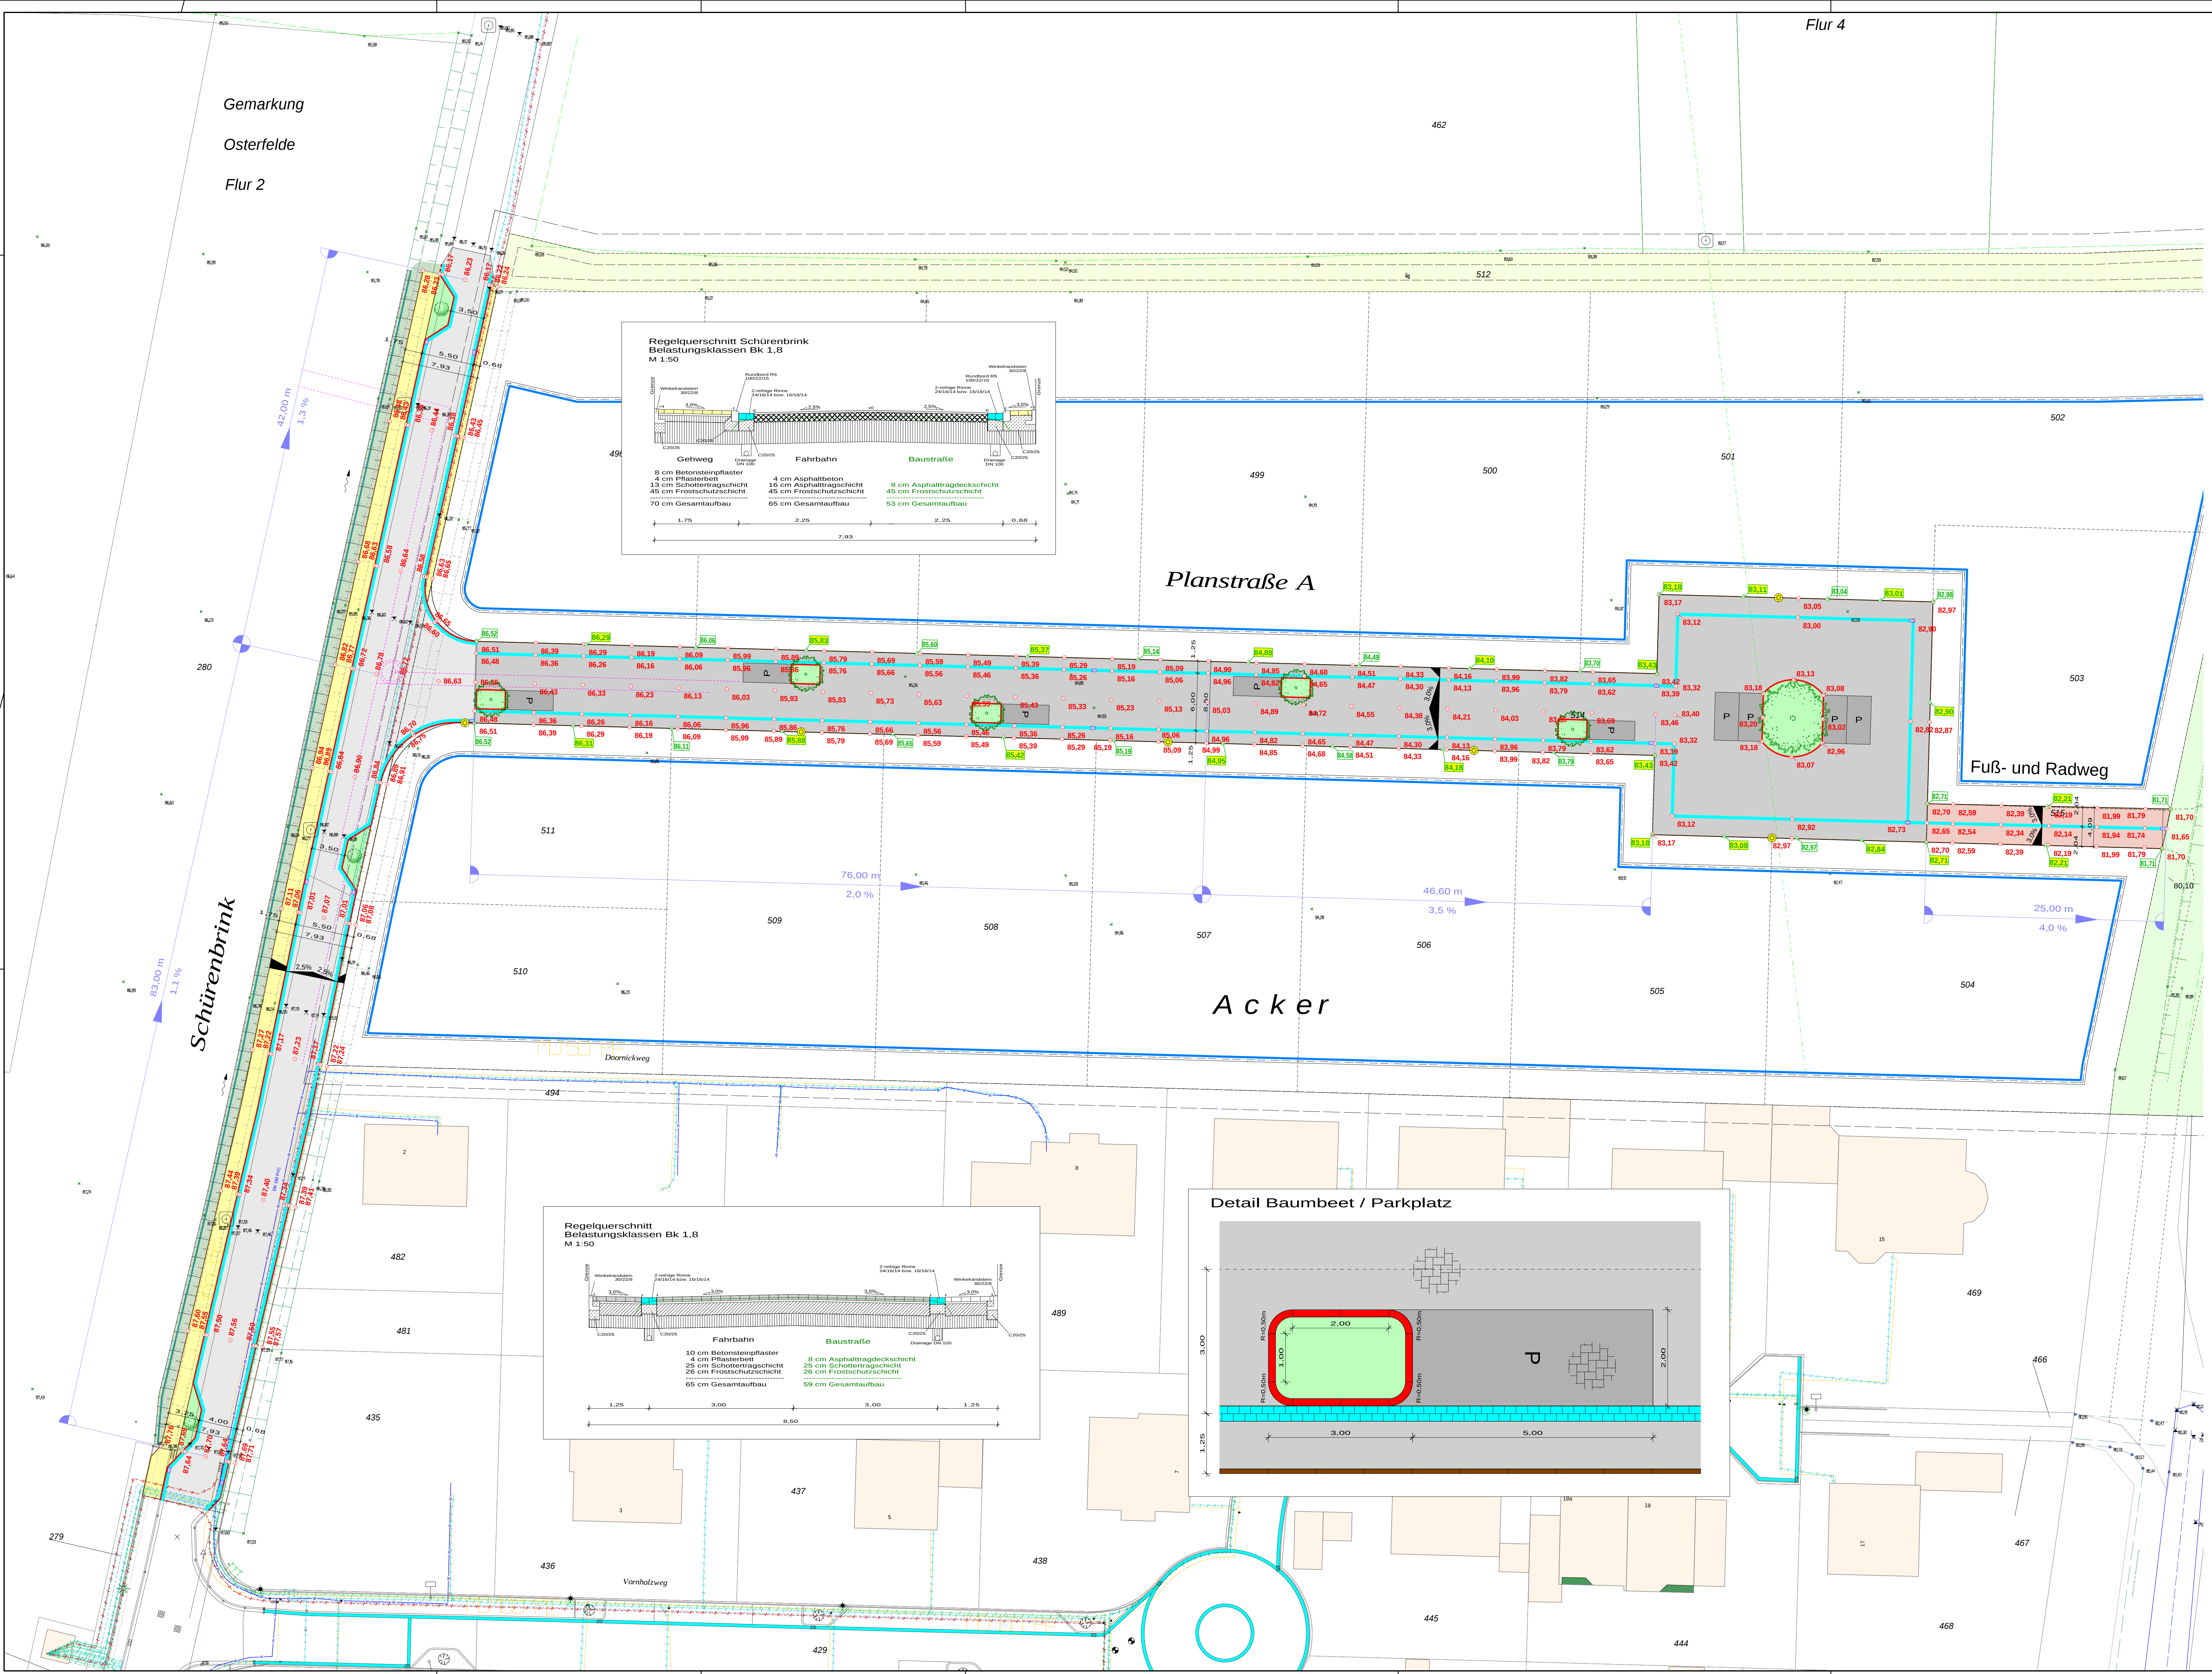

- Legende:**
- gepl. Asphaltfahrbahn
 - gepl. Pflasterfahrbahn
 - gepl. Stellplätze
 - gepl. Grünfläche
 - gepl. Fuß-/Radweg
 - gepl. Straßenablauf
 - gepl. Endausbauhöhe
 - gepl. Höhe Grundstücksgrenze
 - gepl. Baum
 - gepl. Strauch
 - gepl. Leuchte
 - geplante Höhe ab Bezugspunkt gem. Bebauungsplan

01	Grundstückshöhen gelb hinterlegt	24.03.2021	S.L.
Index:	Änderungen:	Datum:	Gez:

PLANUNG UND ABWICKLUNG VON VERKEHRSANLAGEN UND INGENIEURBAUWERKEN

Osttor 43
46324 Sendenhorst
Tel. 02526 / 1026
Fax 02526 / 1025-5
info@gnegel.net
www.gnegel.net

GNEGEL
GMBH

Stadt Ennigerloh
Der Bürgermeister
Fachbereich Tiefbau und Technik

Projekt: **Erschließung
Hülkamp
in Ostenfelde**

Planbezeichnung: **Lageplan
Straßenausführung**

Maßstab: **1 : 250**

Datum: **25.02.2021**

Auftraggeber: **Ennigerloh**

Projektantrag: **17084**

Bearbeitung: **2021**

Sendenhorst, **2021**