


Legende :

- gepl. Asphaltfahrbahn
- gepl. Gehweg, Rechteckpflaster 20/10/10
- gepl. Pflasterfläche, überfahrbar, Rechteckpfl. 20/10/10
- gepl. Grünfläche
- gepl. 2-reihige Rinne 24/16/14 bzw. 16/16/14
- gepl. 1-reihige Rinne 24/16/14 bzw. 16/16/14
- gepl. optische Rinne 24/16/14 bzw. 16/16/14
- gepl. Leuchte
- vorh. Leuchte
- vorh. Baum
- vorh. Baum entfällt
- vorh. Gelände
- gepl. Endausbauhöhe
- gepl. Grenzhöhe
- gepl. Einlauf mit Endausbauhöhe


Querschnitte

M 1 : 50


Schnitt A - A - A'

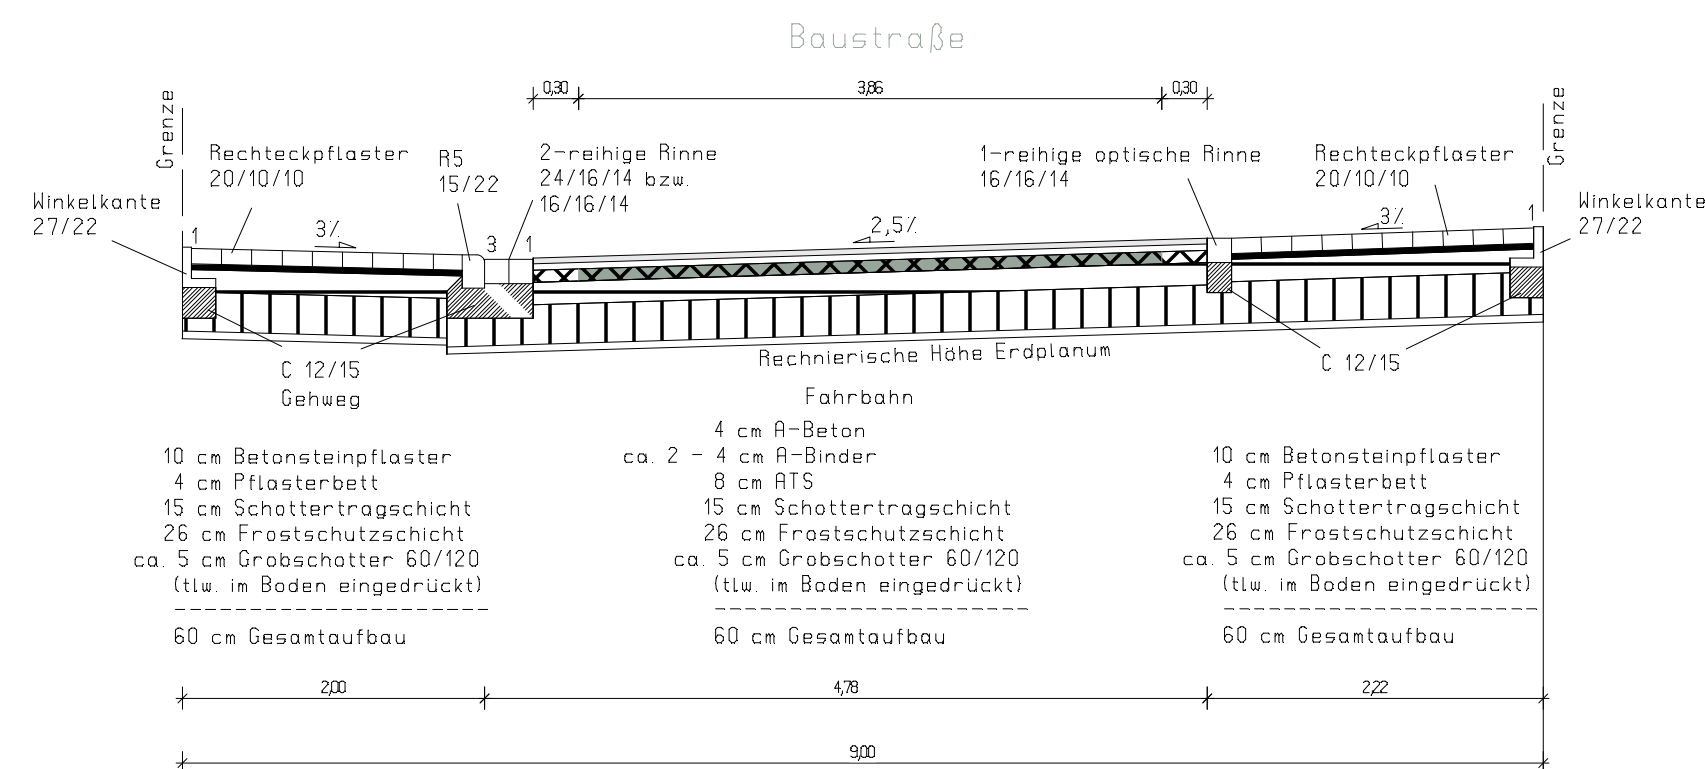


Schnitt A'

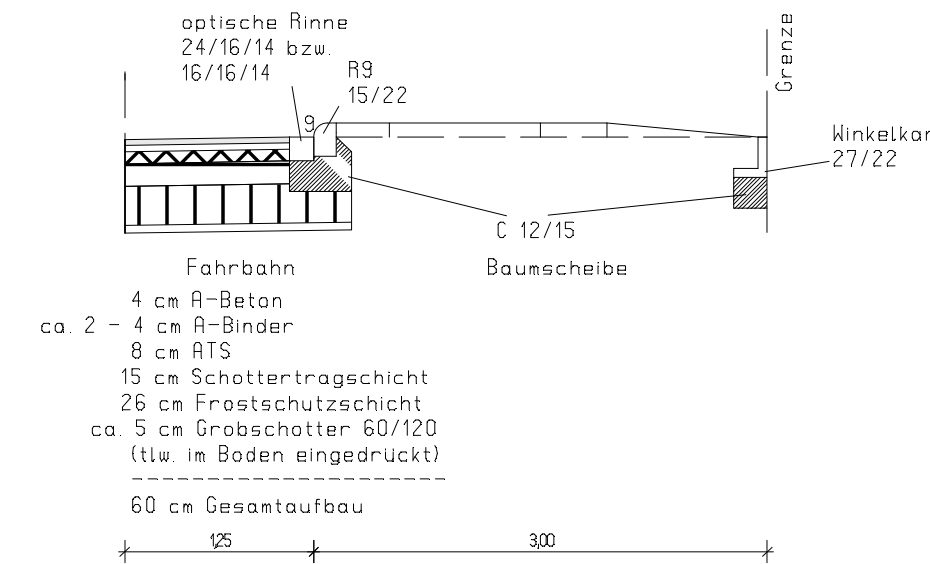

Schnitt B - B

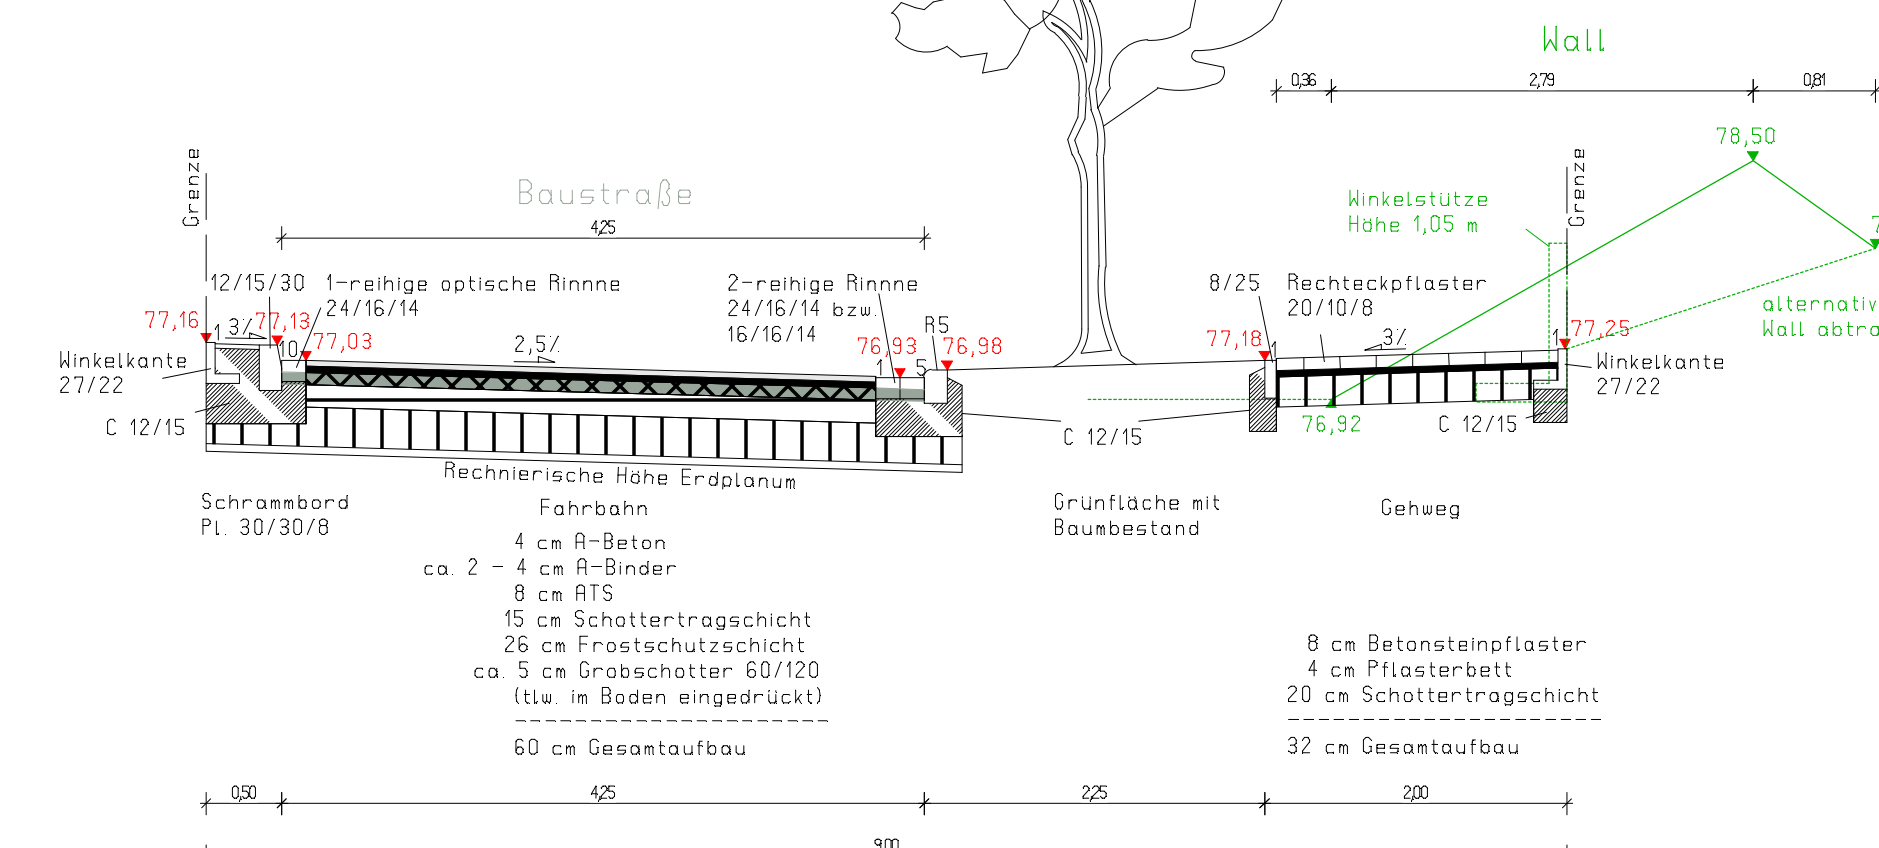


Schnitt C - C

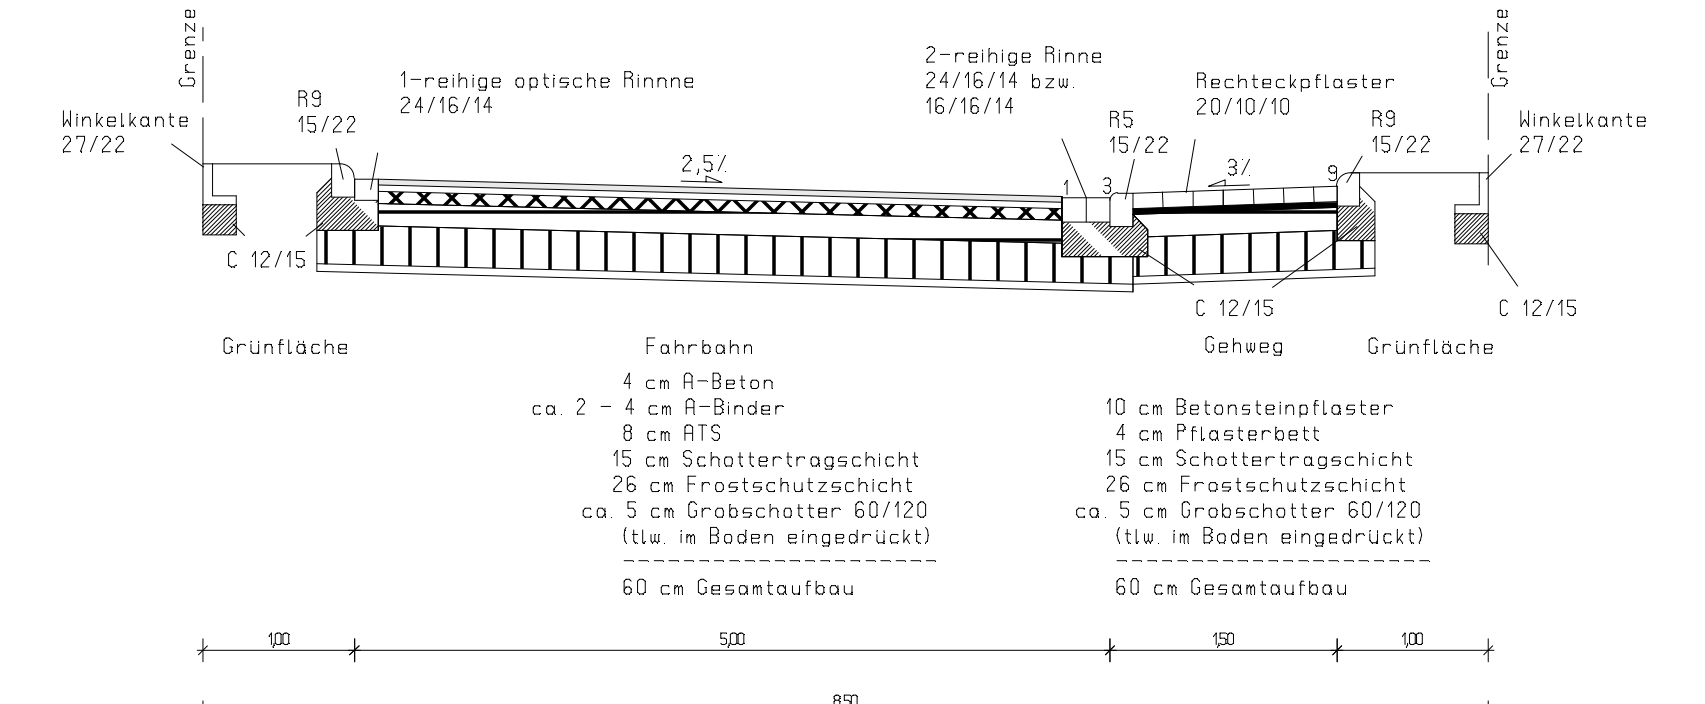

PLANUNG UND ABWICKLUNG VON VERKEHRSANLAGEN UND INGENIEURBAUWERKEN

Ostorf 43
 48324 Sendenhorst
 Tel. 02526 / 1026
 Fax 02526 / 3753
 gnegel@online.de
 www.gnegel.net

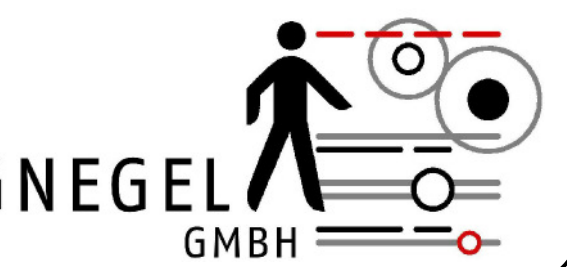

Stadt Ennigerloh
 Stadtentwicklung

MARKTPLATZ 1, 59320 ENNIGERLOH

Projekt: **Erschließung Baugelände "Brook" in Ennigerloh-Enniger**

Planbezeichnung: **Lageplan Ausführung Straße**

Maßstab: **1 : 500**

Datum: **15.03.05**

Auftraggeber: **Sendenhorst**

Projektnummer: **04014**

Bearbeitung: **Chr. Meyer**

Aufgestellt: **2005**