


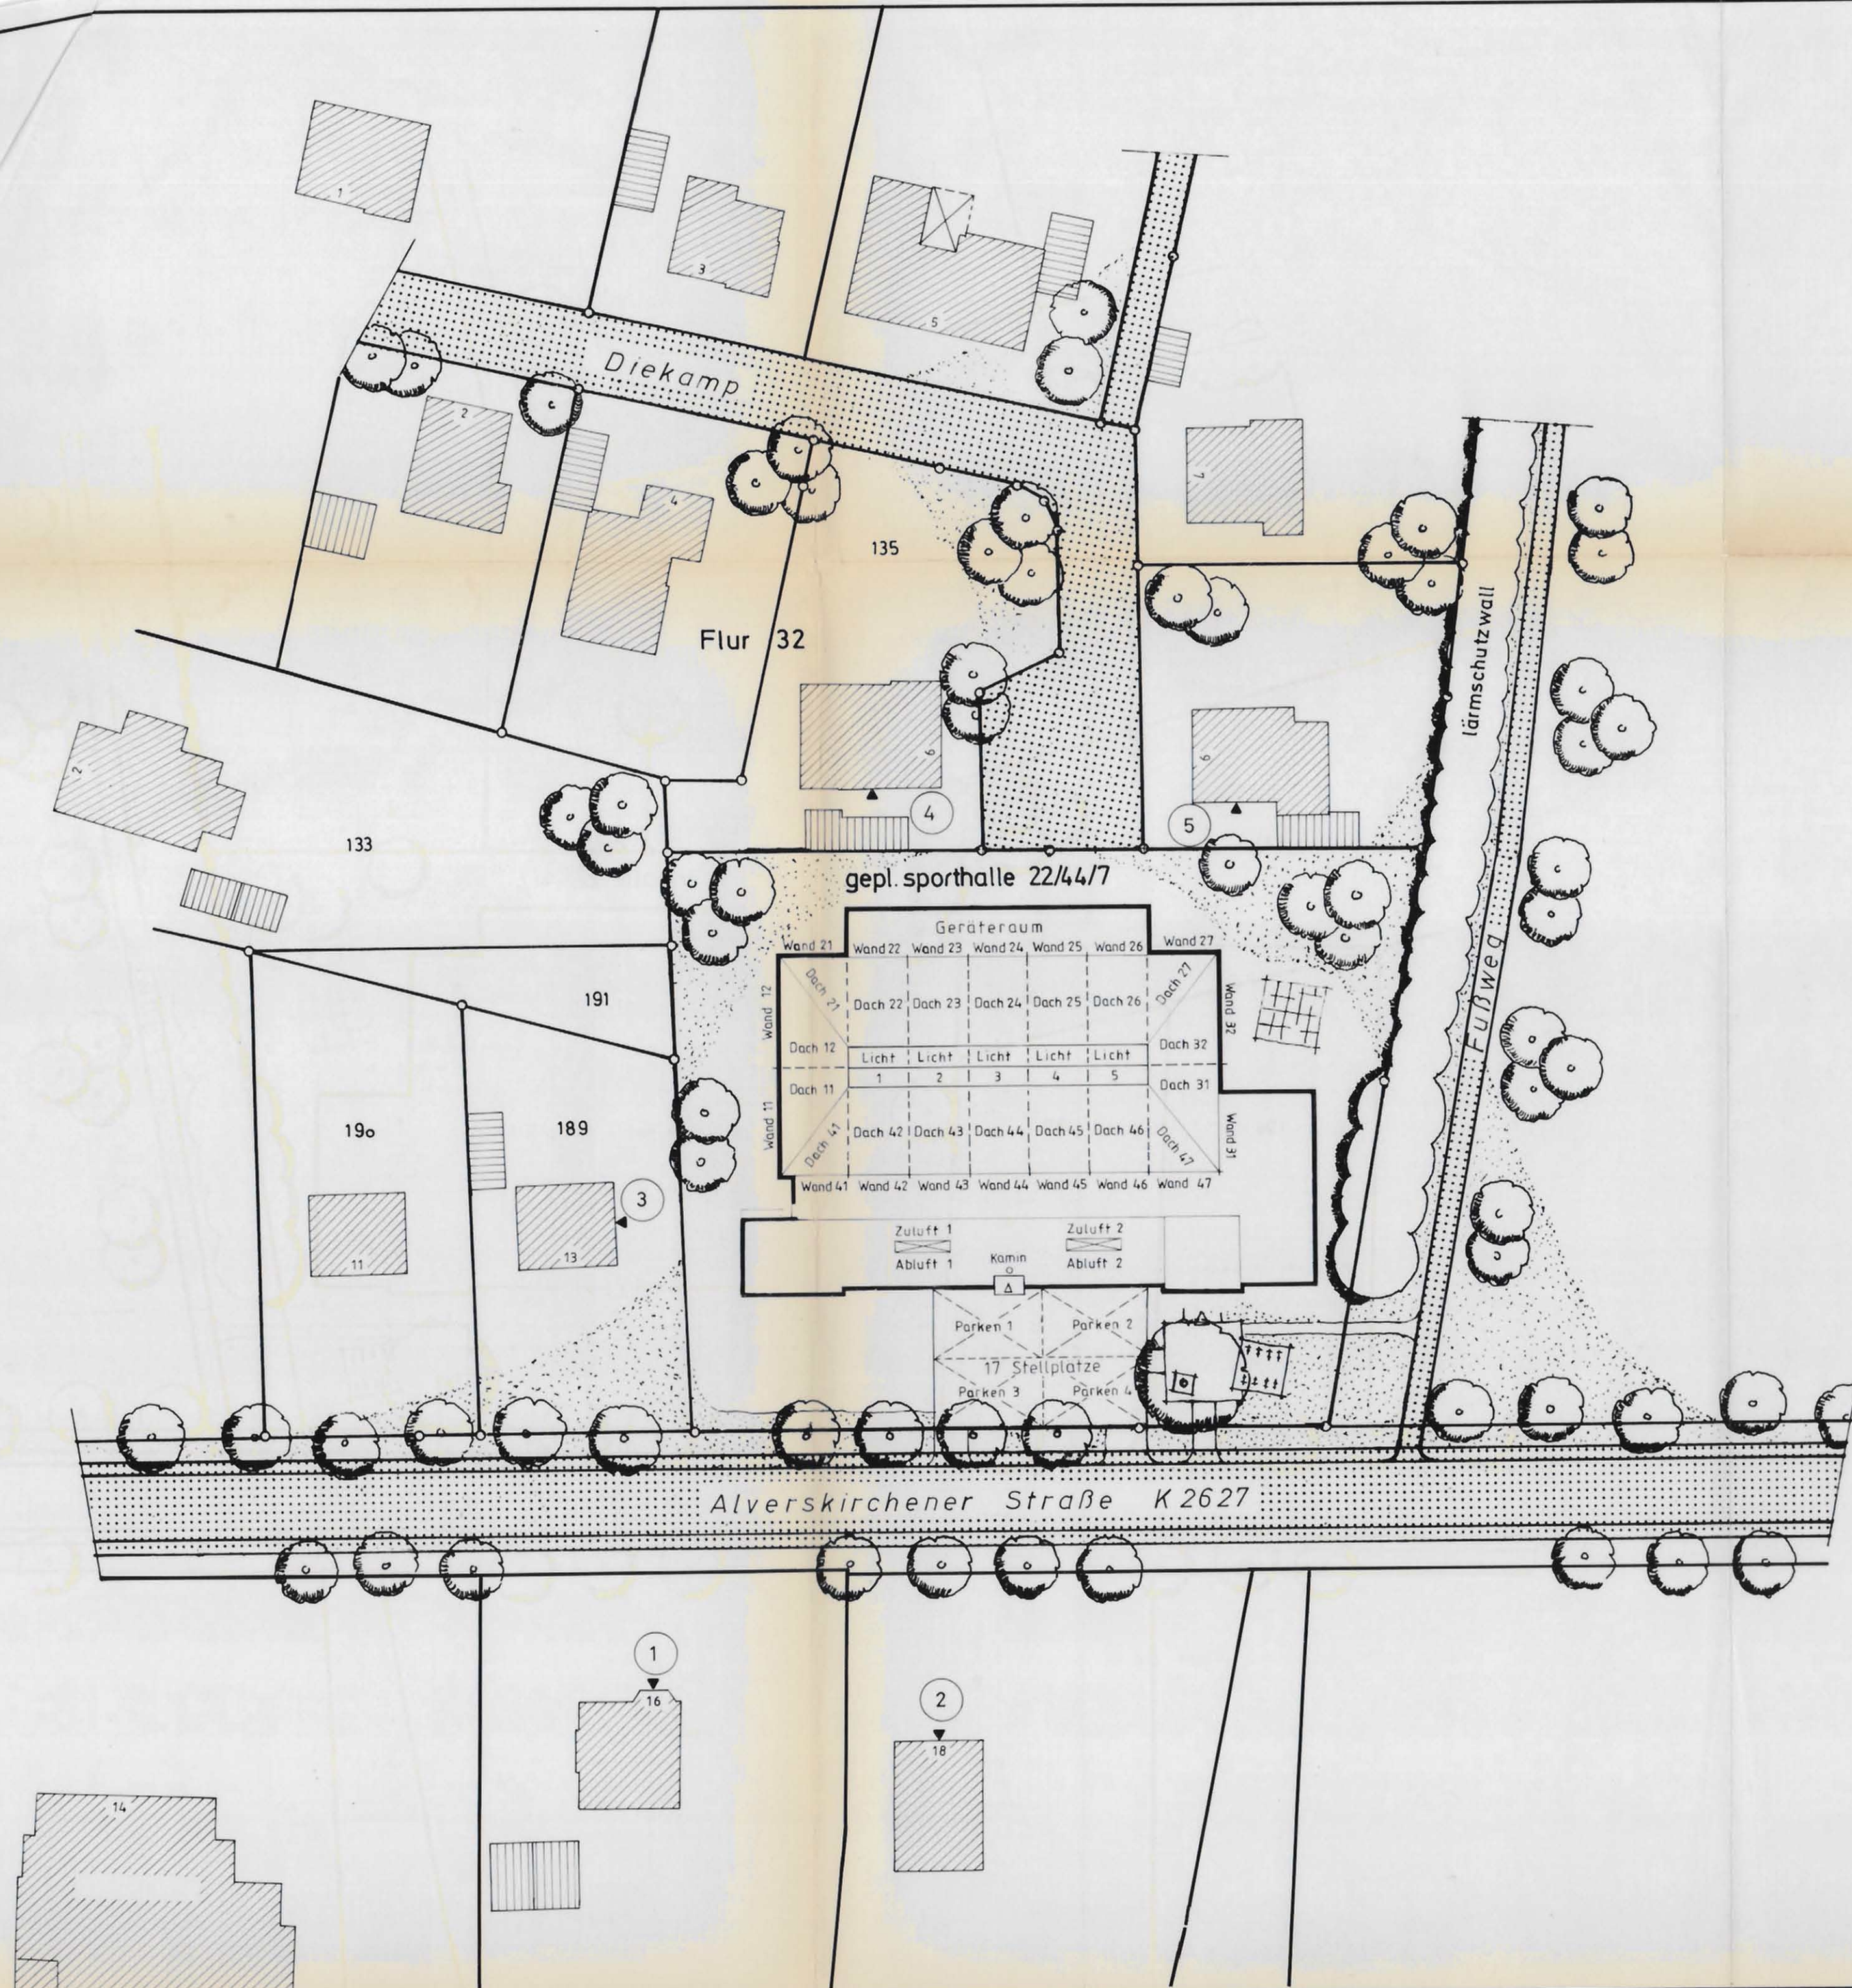

◀ (Nr.) Aufpunkt

WEGA INGENIEURGESELLSCHAFT 4440 RHEINE	Rheine, im Dez 1989 <i>D. Galuska</i>
Gemeinde Everswinkel Schalltechnisches Gutachten zum Neubau einer Sporthalle an der Alverskirchener Straße - 1. Ergänzung -	
Lageplan	
Maßstab 1:500	Anlage Nr. 1 Blatt Nr. 1