


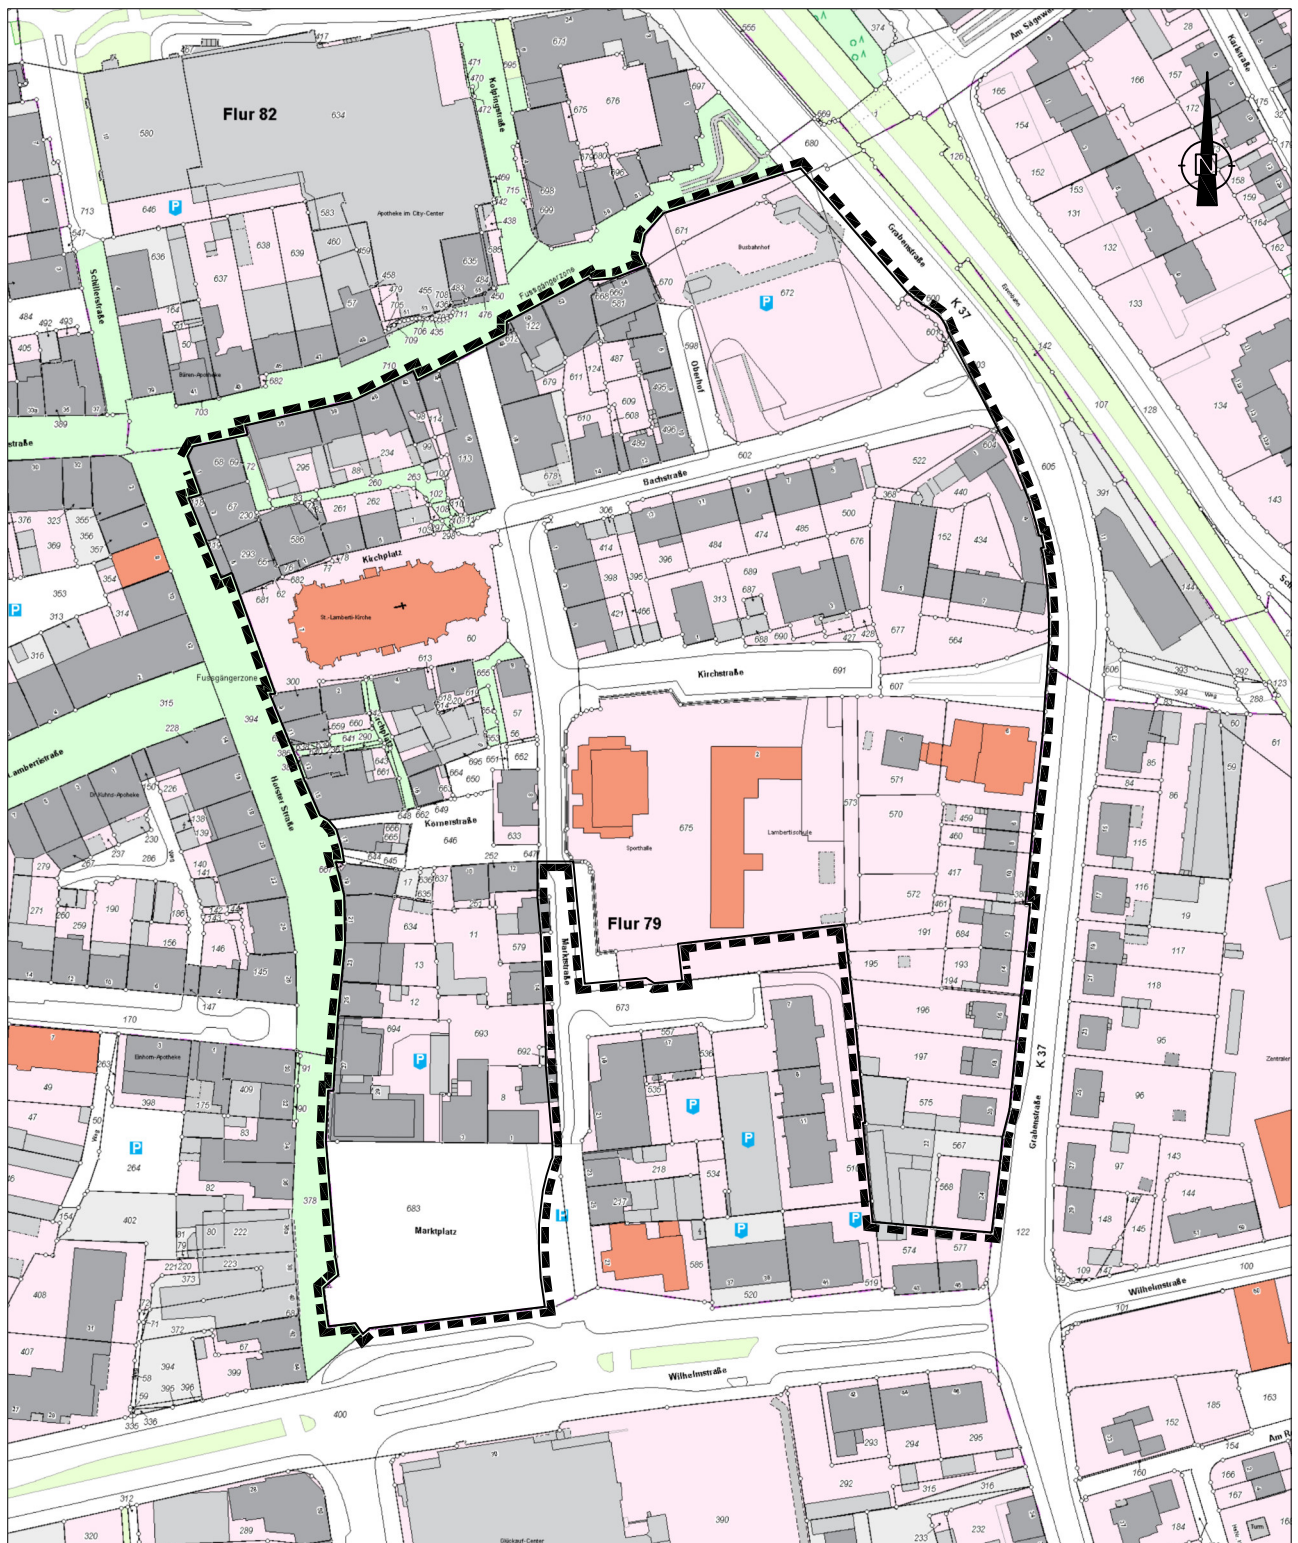

Geltungsbereich des Bebauungsplans Nr. 185

Lageplan zum Bebauungsplan Nr.185

Gebiet: Horster Straße/ Hochstraße/ Wilhelmstraße/ Grabenstraße

Maßstab 1:2500

Stand 20.04.2022