
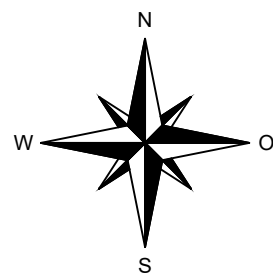


A1 oII E

35 0,7

D 7°-45°
3,00-6,00 m
FH 9,00 m

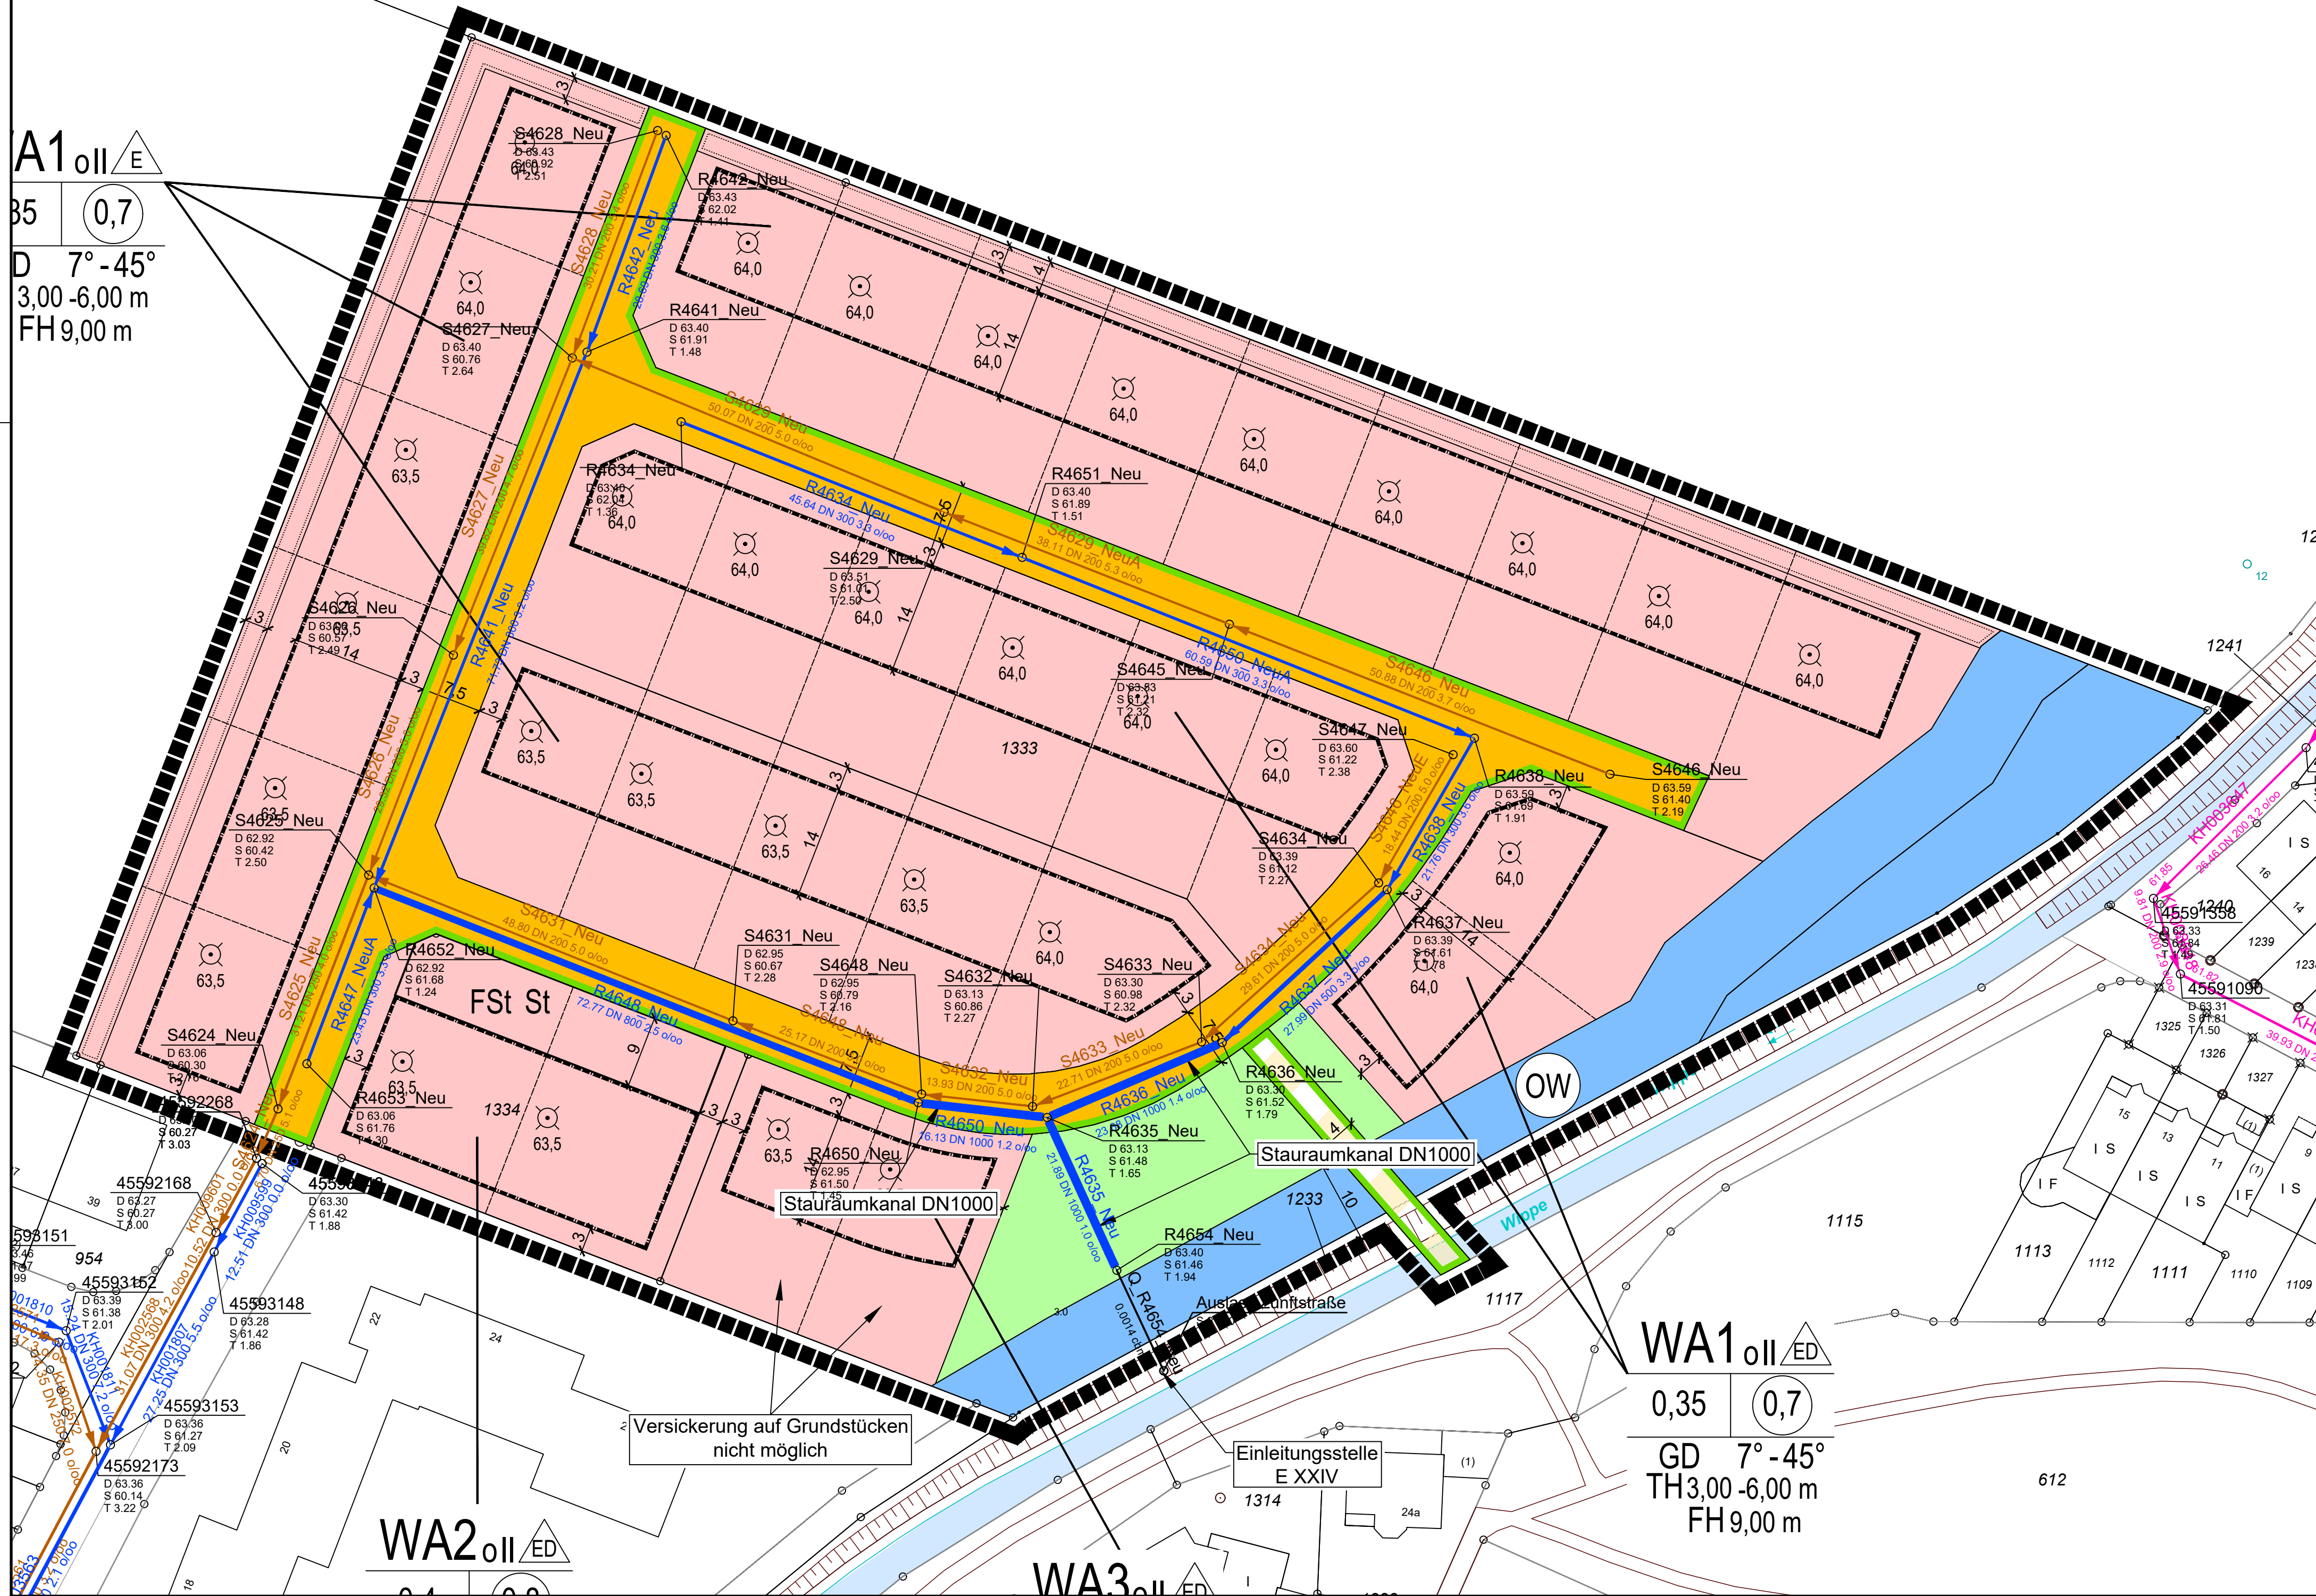

Übersichtskarte Harsewinkel, ohne Maßstab

Legende:

- Allgemeines Wohngebiet
- Straßenverkehrsflächen
- Wasserflächen
- Öffentliche Grünanlage
- Regenwasserkanal
- Schmutzwasserkanal

Harsewinkel Stadt Harsewinkel

Entwässerungsplanung Baugebiet
"Zunftstraße"
- GENEHMIGUNGSPLANUNG -

Lageplan

Datum: 14.09.2021

Maßstab: 1:500

bearbeitet: Weber gezeichnet: Kuhlmann Projekt Nr.: 406-036 Blatt Nr.: G 02



PFI Planungsgemeinschaft GmbH & Co. KG
Geschäftsführer und Beratende Ingenieure:
Dr.-Ing. Richard Rohlfing
Prof. Dr.-Ing. Johannes Müller-Schaper
Dr.-Ing. Christian Wolffson
Dipl.-Ing. Henning Nölle

Karl-Imhoff-Weg 4
30165 Hannover
Tel. (0511) 3 58 51-0
Fax (0511) 3 58 51-43
info@PFI.de
www.PFI.de