

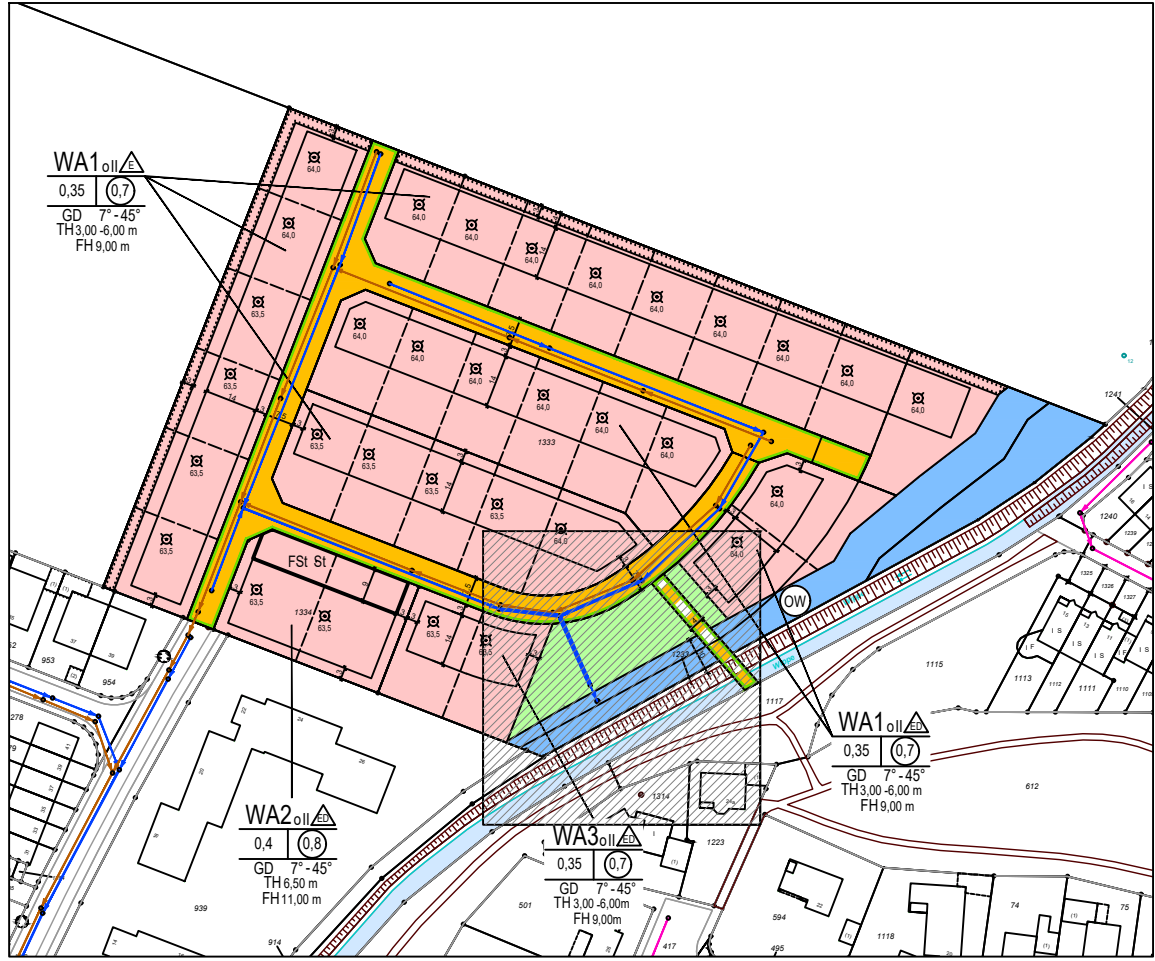


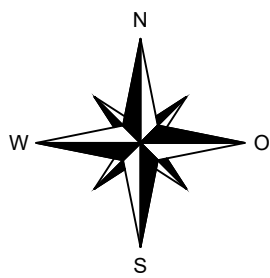

Legende:

- Allgemeines Wohngebiet
- Straßenverkehrsflächen
- Wasserflächen
- Öffentliche Grünanlage
- Regenwasserkanal
- Schmutzwasserkanal

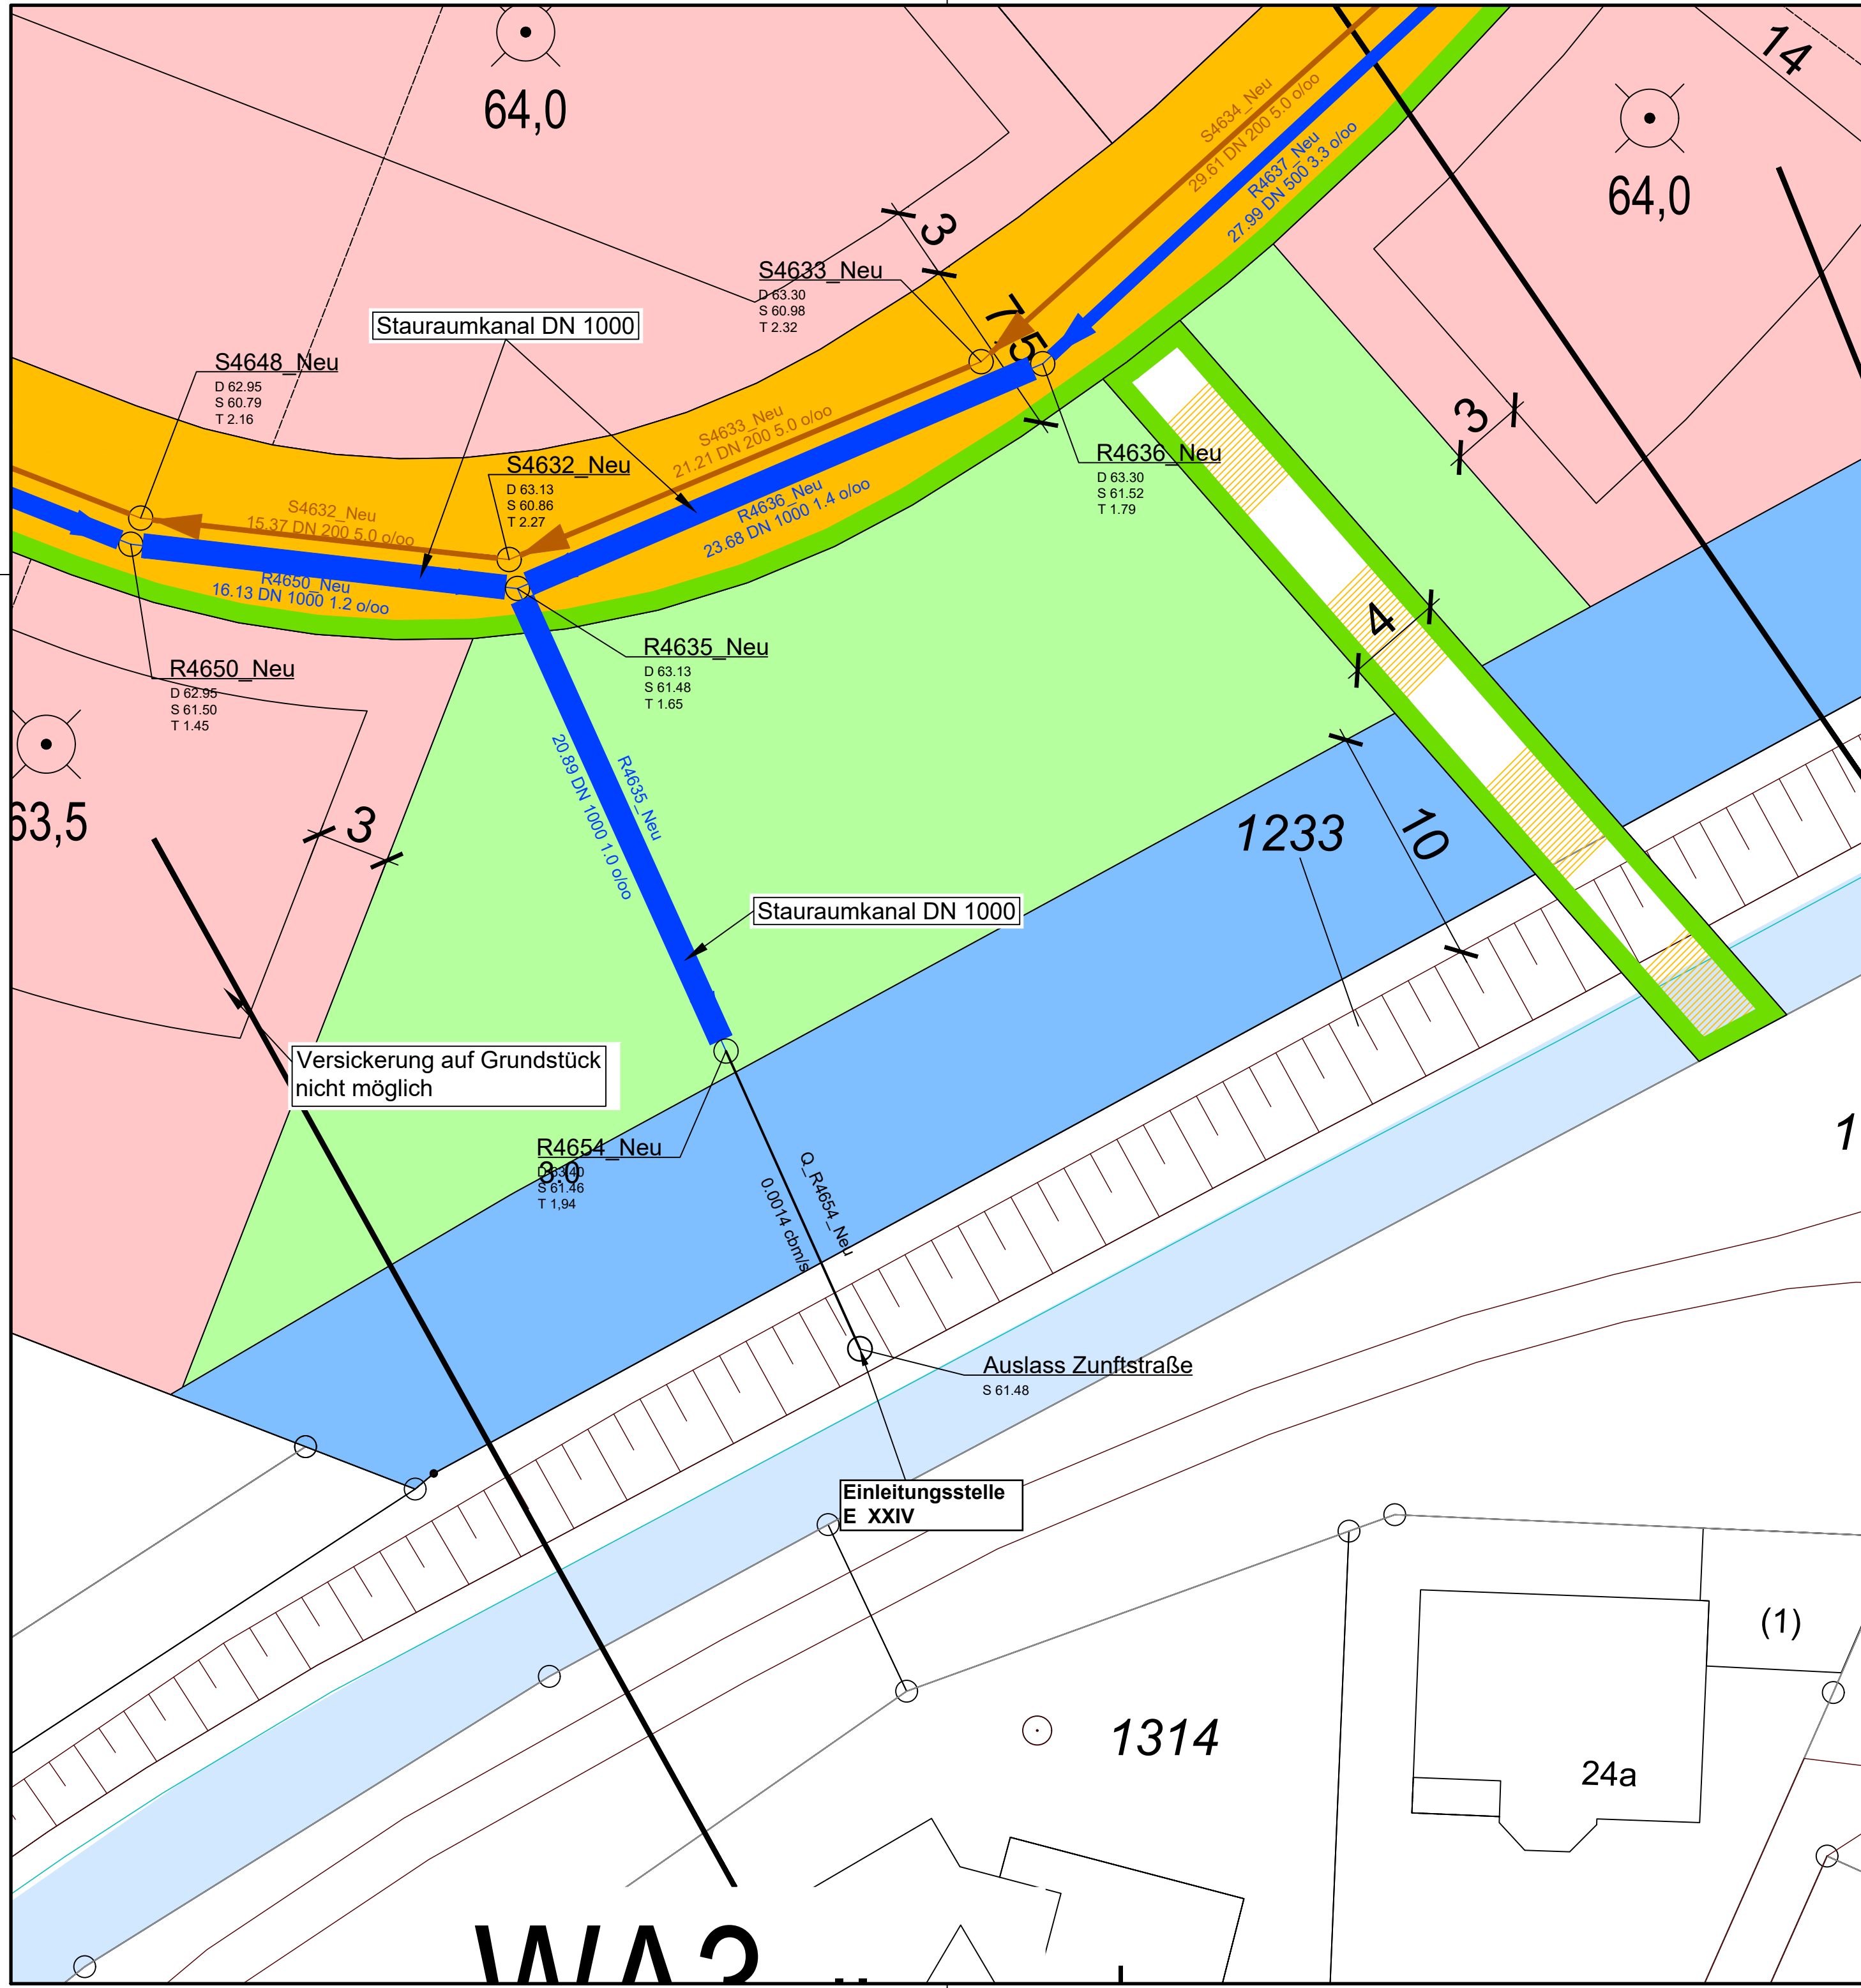

Stadt Harsewinkel

Entwässerungsplanung Baugebiet
"Zunftstraße"
- GENEHMIGUNGSPLANUNG -

Lageplan
Einleitungsstelle E XXIV

Datum: 14.09.2021
Maßstab: 1:200
Blatt Nr.: G 03

bearbeitet: Weber gezeichnet: Kuhlmann Projekt Nr.: 406-036



PFI Planungsgemeinschaft GmbH & Co. KG
Geschäftsführer und Beratende Ingenieure:
Dr.-Ing. Richard Rohlfing
Prof. Dr.-Ing. Johannes Müller-Schaper
Dr.-Ing. Christian Wolffson
Dipl.-Ing. Henning Nölle

Karl-Imhoff-Weg 4
30165 Hannover
Tel. (0511) 3 58 51-0
Fax (0511) 3 58 51-43
info@PFI.de
www.PFI.de