


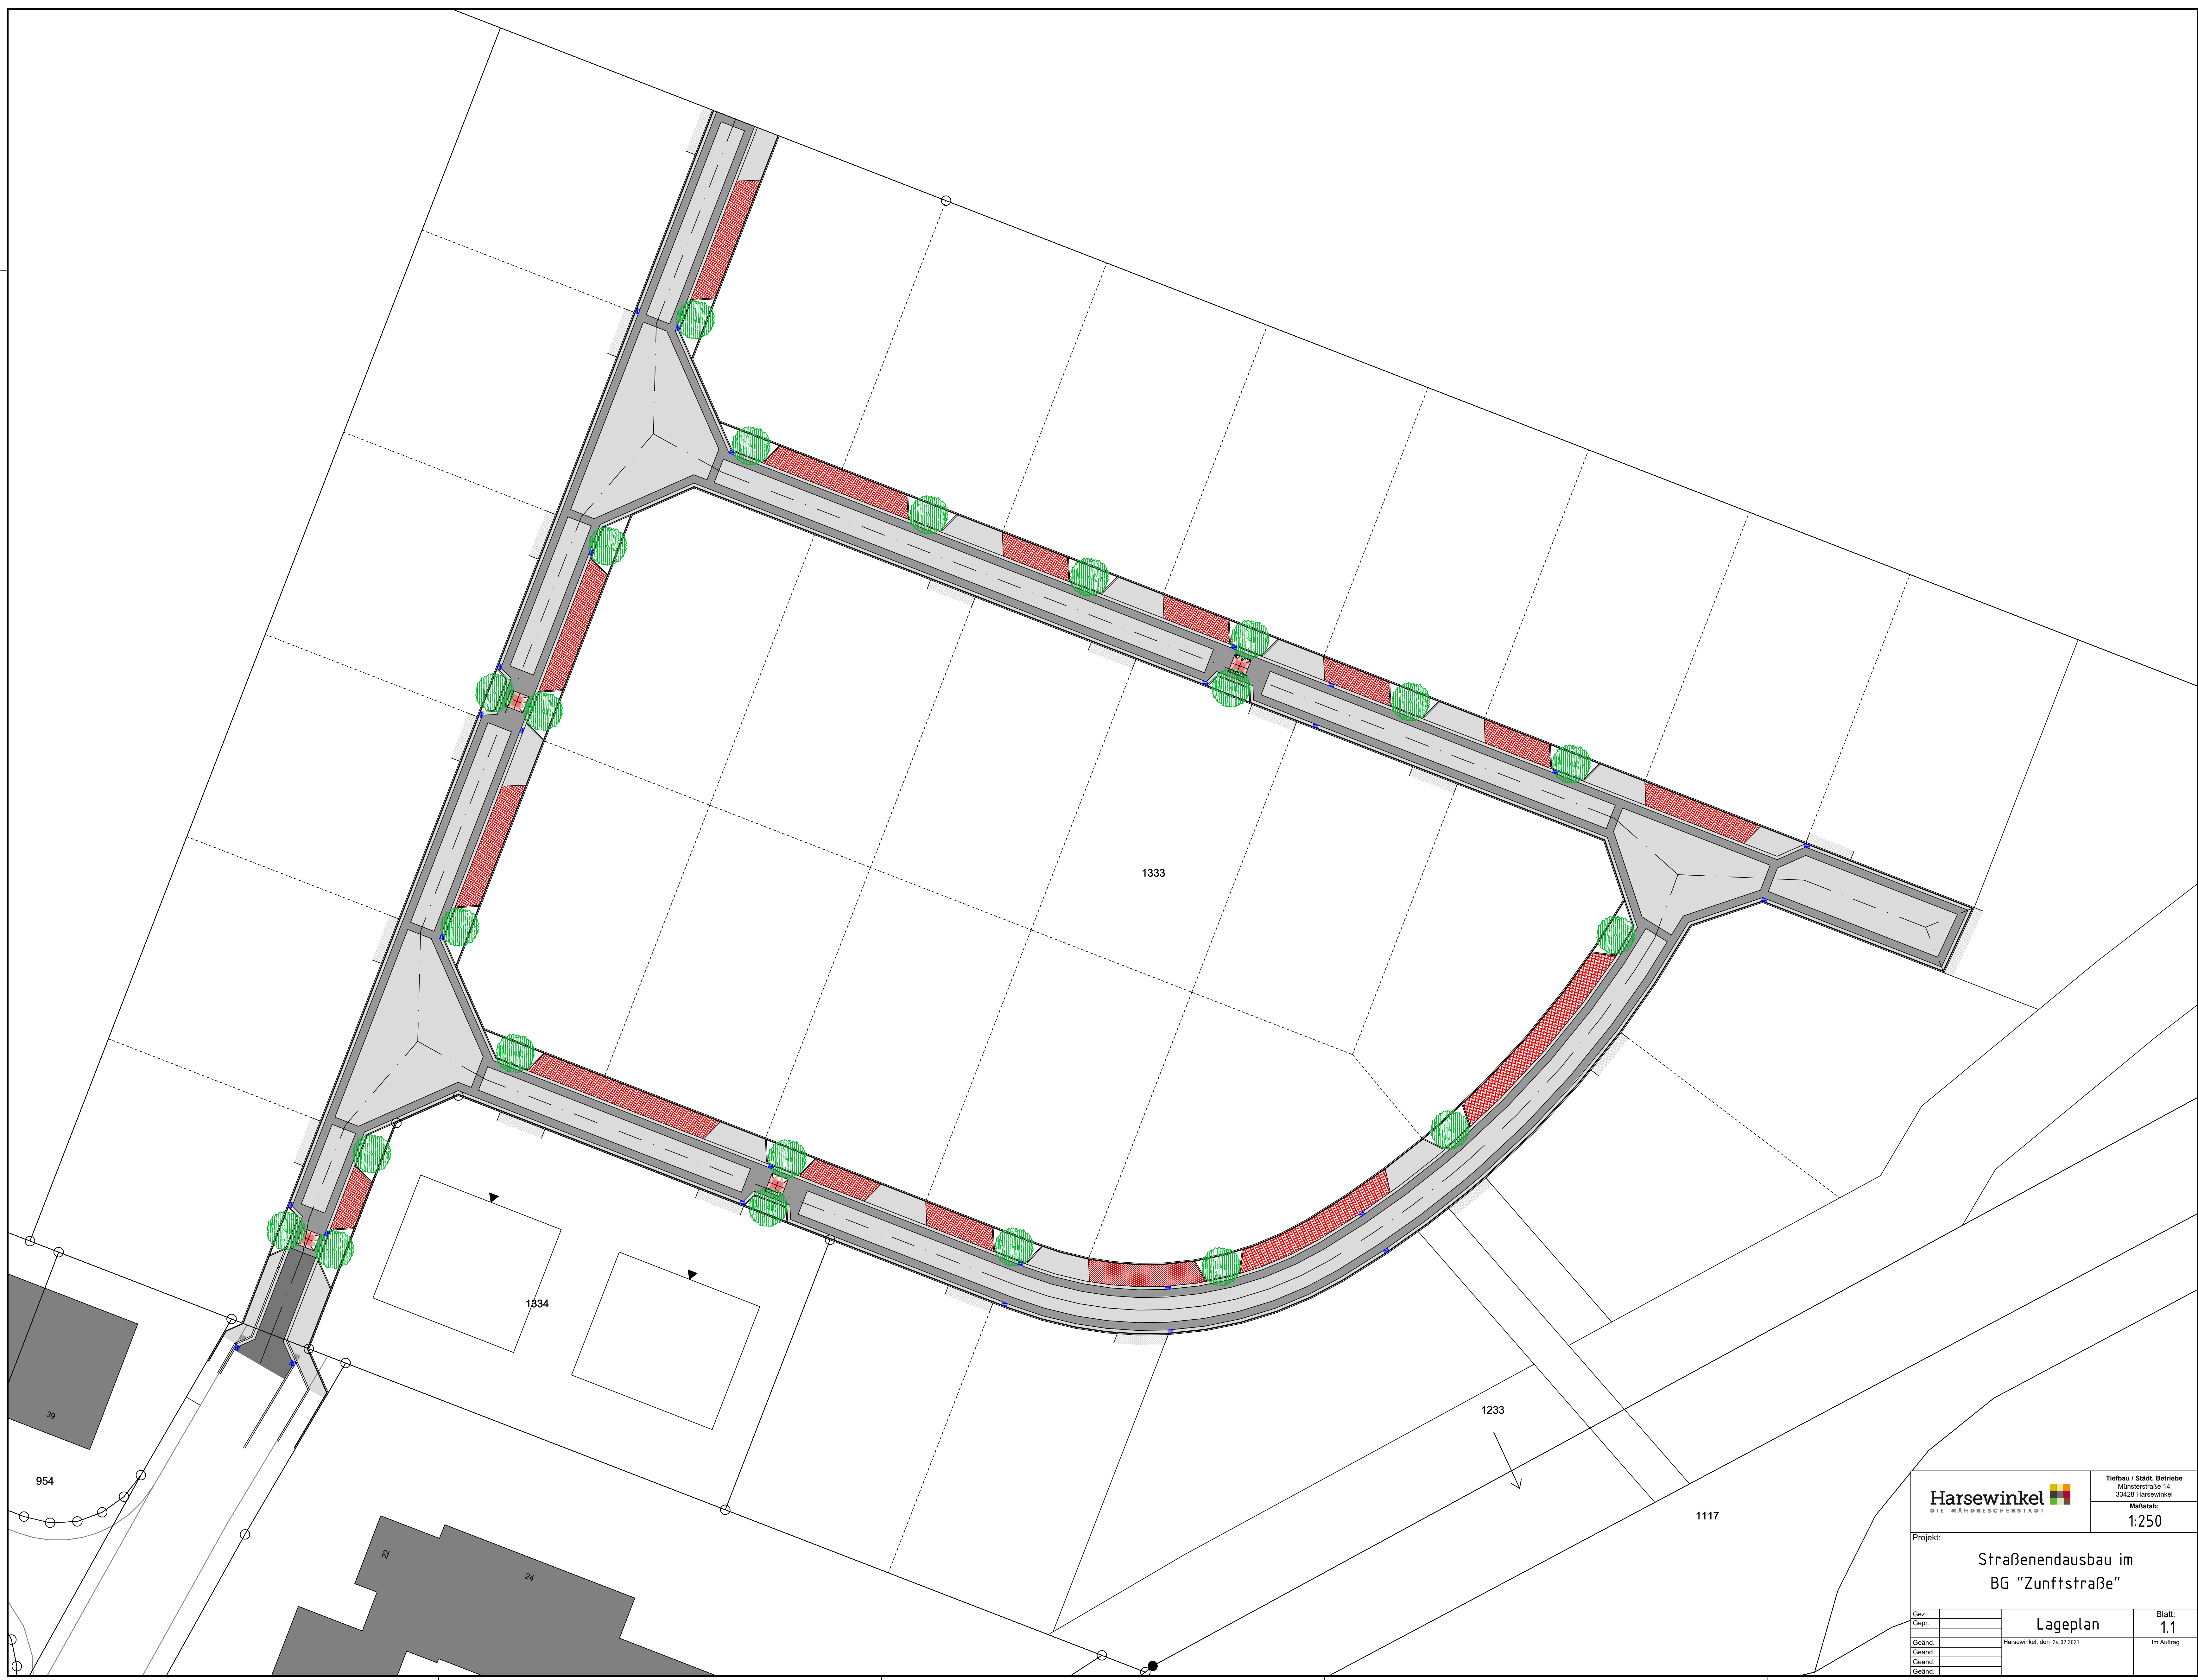



Tierbau / Stadt. Betriebe

Markenstraße 14

33428 Harsewinkel

Maßstab:

1:250

Projekt:

Straßenendausbau im BG "Zunftstraße"

Gez.		Lageplan	Blatt: 1.1
Gepr.			
Geänd.			
Geänd.			
Geänd.			
Geänd.	Harsewinkel, den 14.12.2021		Im Auftrag