


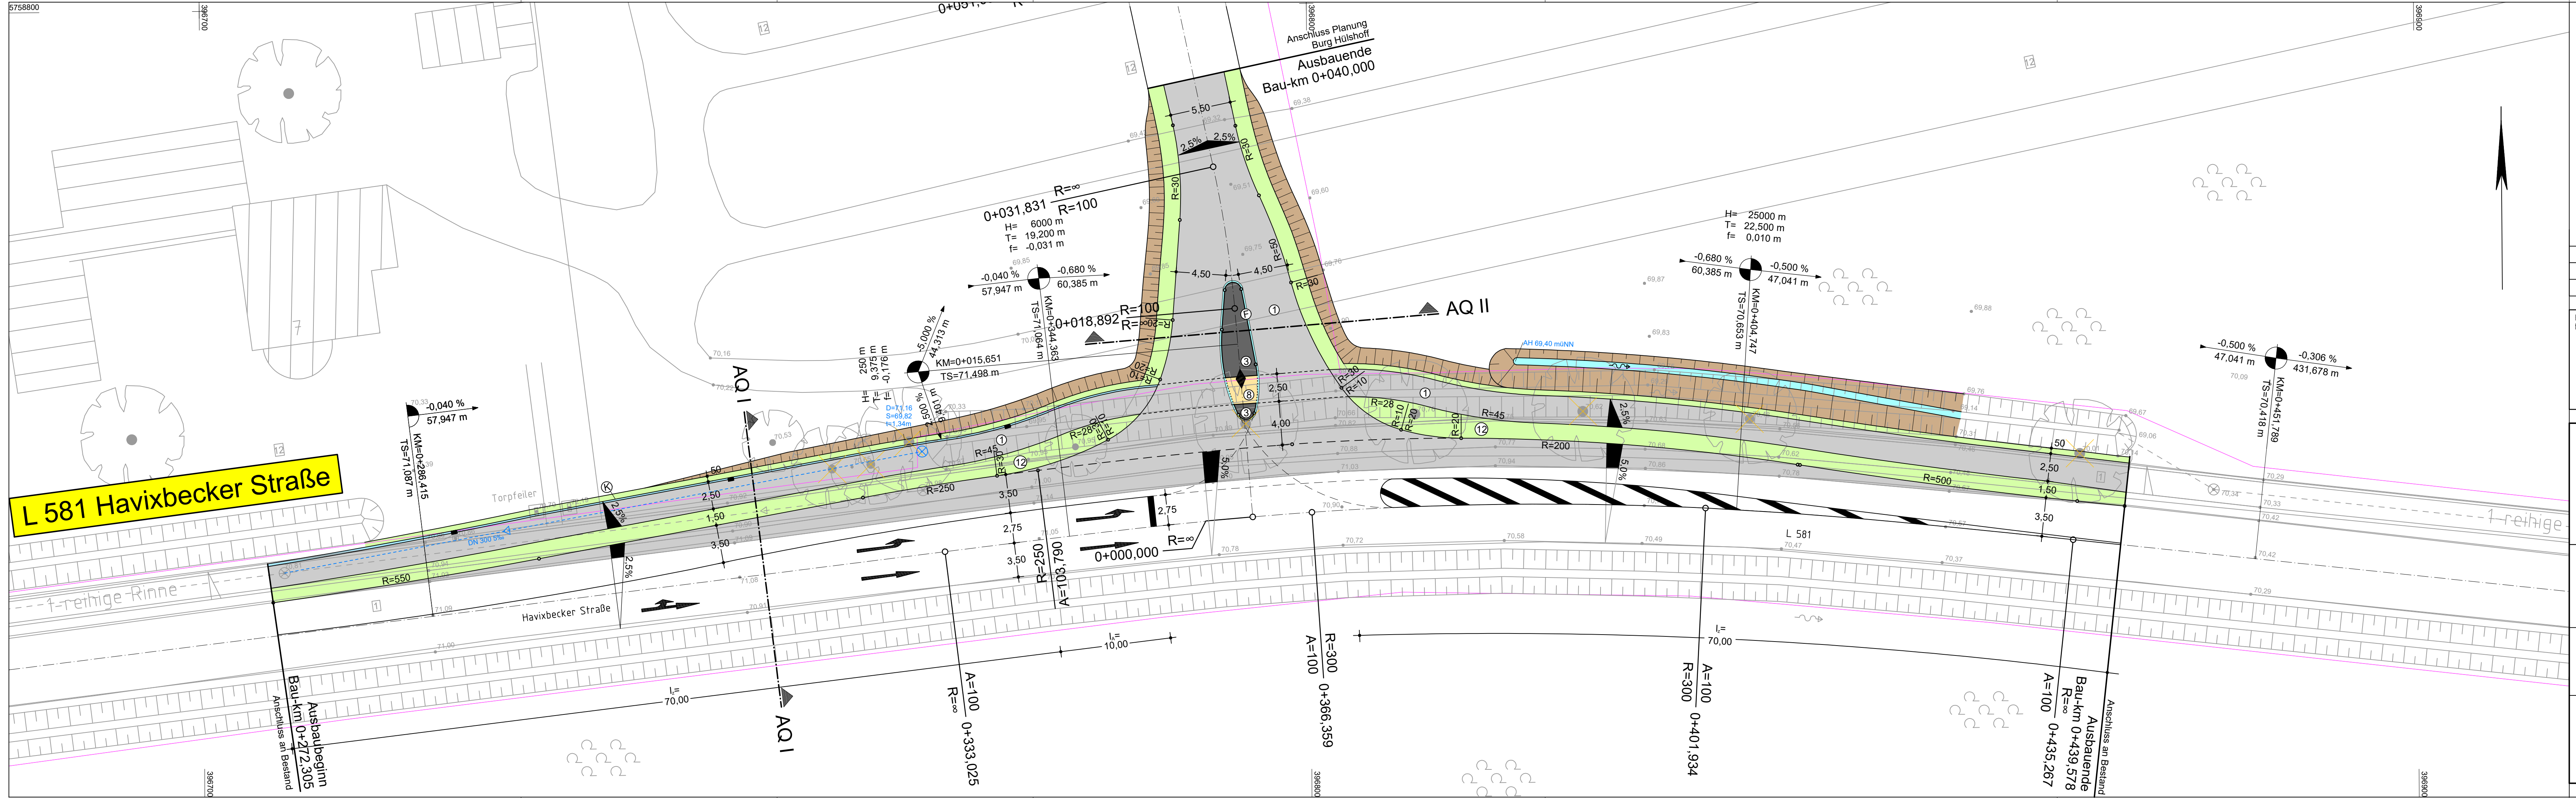

Legende			
	vorh. Bordstein		Asphalt
	vorh. Absenkung		Pflaster
	vorh. Kanfenstein		Schotter
	vorh. Ablauf		Grünfläche
	vorh. Zufahrt		Asphalt
	vorh. Höhen		Betonsteinpflaster grau 20/10/10 cm
	vorh. Kanaldeckel		Pflaster
	vorh. Hydrant		Grünfläche
	vorh. Leuchte		
	vorh. Wasserschieber		
	vorh. Schild		
	vorh. Baum		
	gepl. Bordstein		
	gepl. Absenkung		
	gepl. Winkelkanfenstein		
	gepl. Kanfenstein		
	gepl. Ablauf		
	gepl. Höhen		
	gepl. Poller		
	gepl. Leuchte		
	gepl. Baum		

Nr.	Art der Änderung	Datum	Zeichen
3			
2			
1			

Entwurfs- bearbeitung	Stand: 01.02.2022	Datum	Zeichen
	THOMAS & BÖKAMP Ingenieurgesellschaft mbH Im Dordel 13 48161 Münster www.thomas-boekamp.de		
Tel. 02534 610-0 Fax 02534 610-222 info@thomas-boekamp.de			
		Münster, den2022	

	Bauherr - Auftraggeber	Gemeinde Havixbeck Krs. Coesfeld, Reg.- Bez. Münster
Projekt:	Knoten West Anbindung Stellplatz Burg Hülshoff	

Straßenbau Lageplan Endausbau	Zchn.-Nr.: 1 (2)	Archiv-Nr.:	Zchn.: m ²
	Maßstab: 1:250	gez.:	gepr.:
	Anlage:		

--	--