


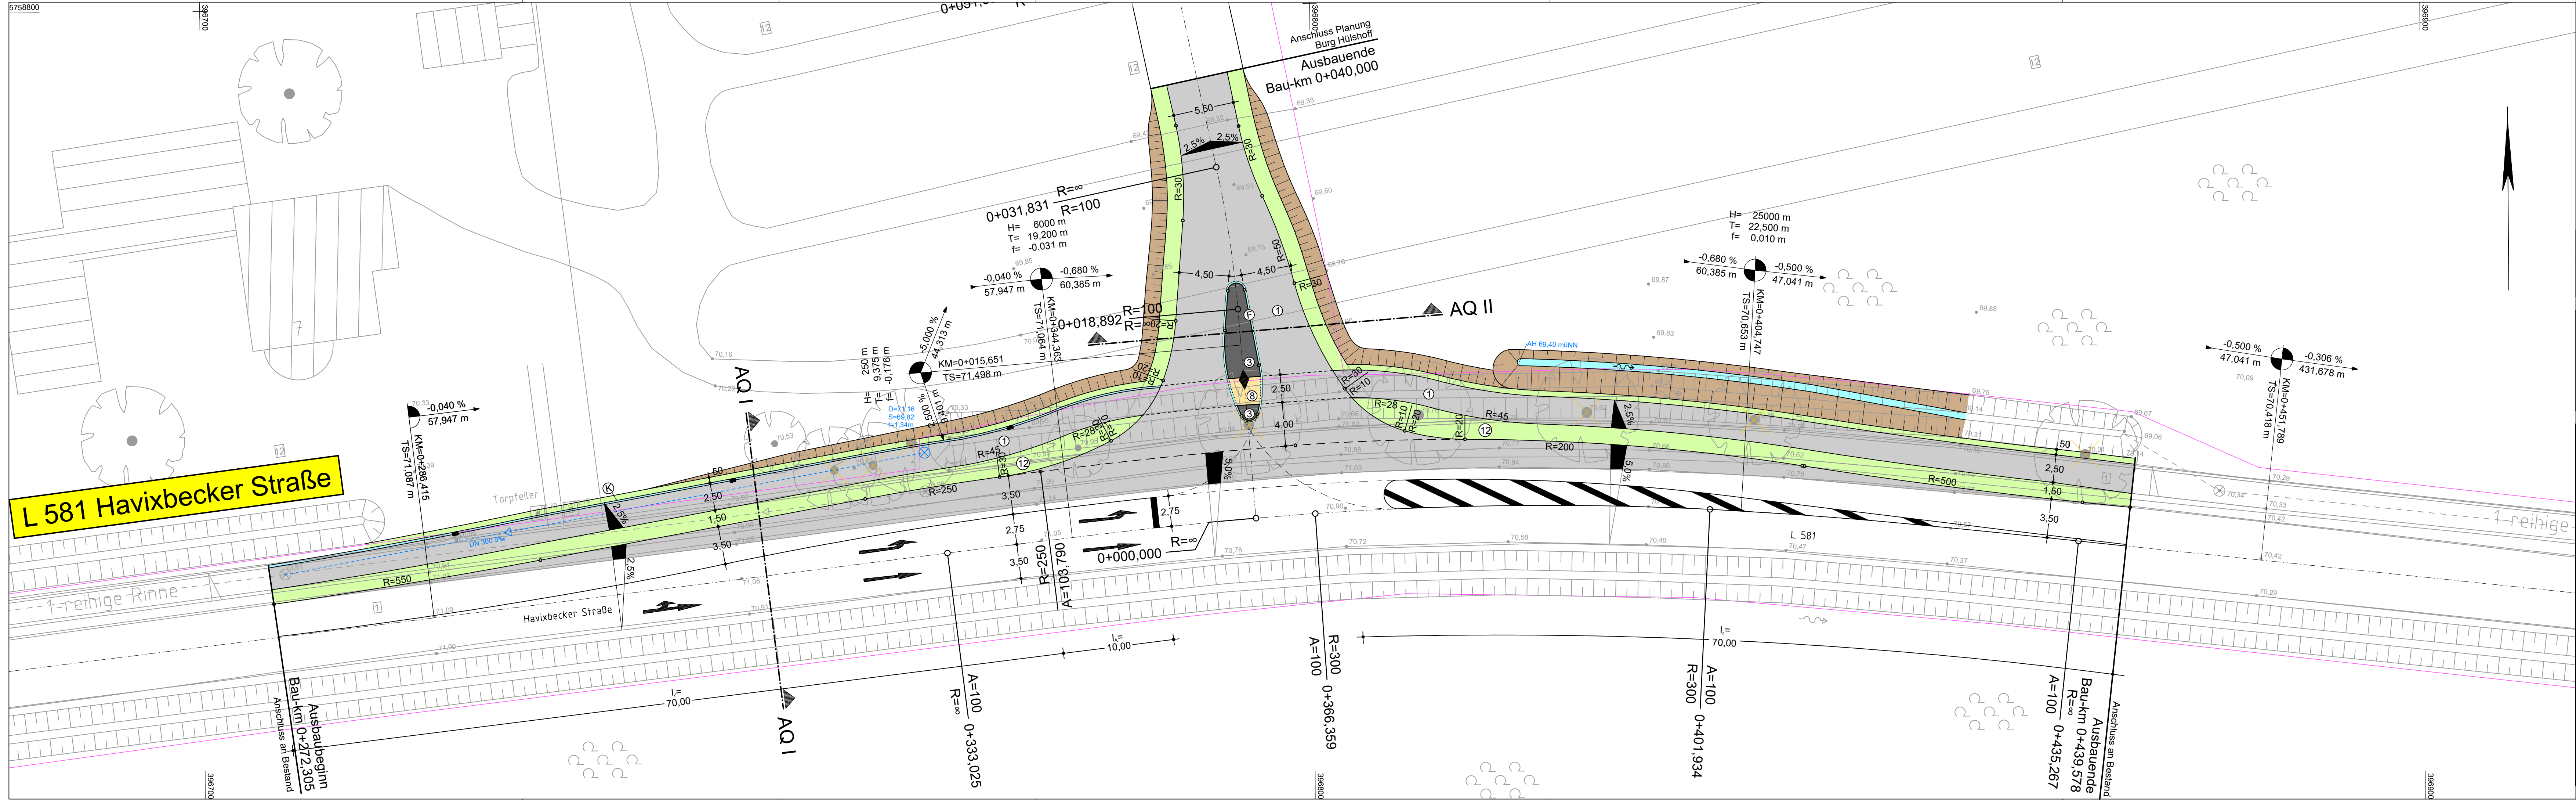

Legende	
	vorh. Bordstein
	vorh. Absenkung
	vorh. Kanfenstein
	vorh. Ablauf
	vorh. Zufahrt
	vorh. Höhen
	vorh. Kanaldeckel
	vorh. Hydrant
	vorh. Leuchte
	vorh. Wasserschieber
	vorh. Schild
	vorh. Baum
	gepl. Bordstein
	gepl. Absenkung
	gepl. Winkelkanfenstein
	gepl. Kanfenstein
	gepl. Ablauf
	gepl. Höhen
	gepl. Poller
	gepl. Leuchte
	gepl. Baum

Nr.	Art der Änderung	Datum	Zeichen
3			
2			
1			

Entwurfs- bearbeitung	Stand: 01.02.2022	Datum	Zeichen
	THOMAS & BÖKAMP Ingenieurgesellschaft mbH Im Dordel 13 48161 Münster www.thomas-boekamp.de		
Tel. 02534 610-0 Fax 02534 610-222 info@thomas-boekamp.de			
		Münster, den	2022

	Bauherr - Auftraggeber	Gemeinde Havixbeck Krs. Coesfeld, Reg.- Bez. Münster			
	Projekt:	Knoten West Anbindung Stellplatz Burg Hülshoff			
	Straßenbau Lageplan Endausbau				
	Zchn.-Nr.: 1 (2)	Archiv-Nr.:	Zchn.: m ²		
	Maßstab: 1:250	gez.:	gepr.:		
	Anlage:				