


Bereich 'Mertener Straße'

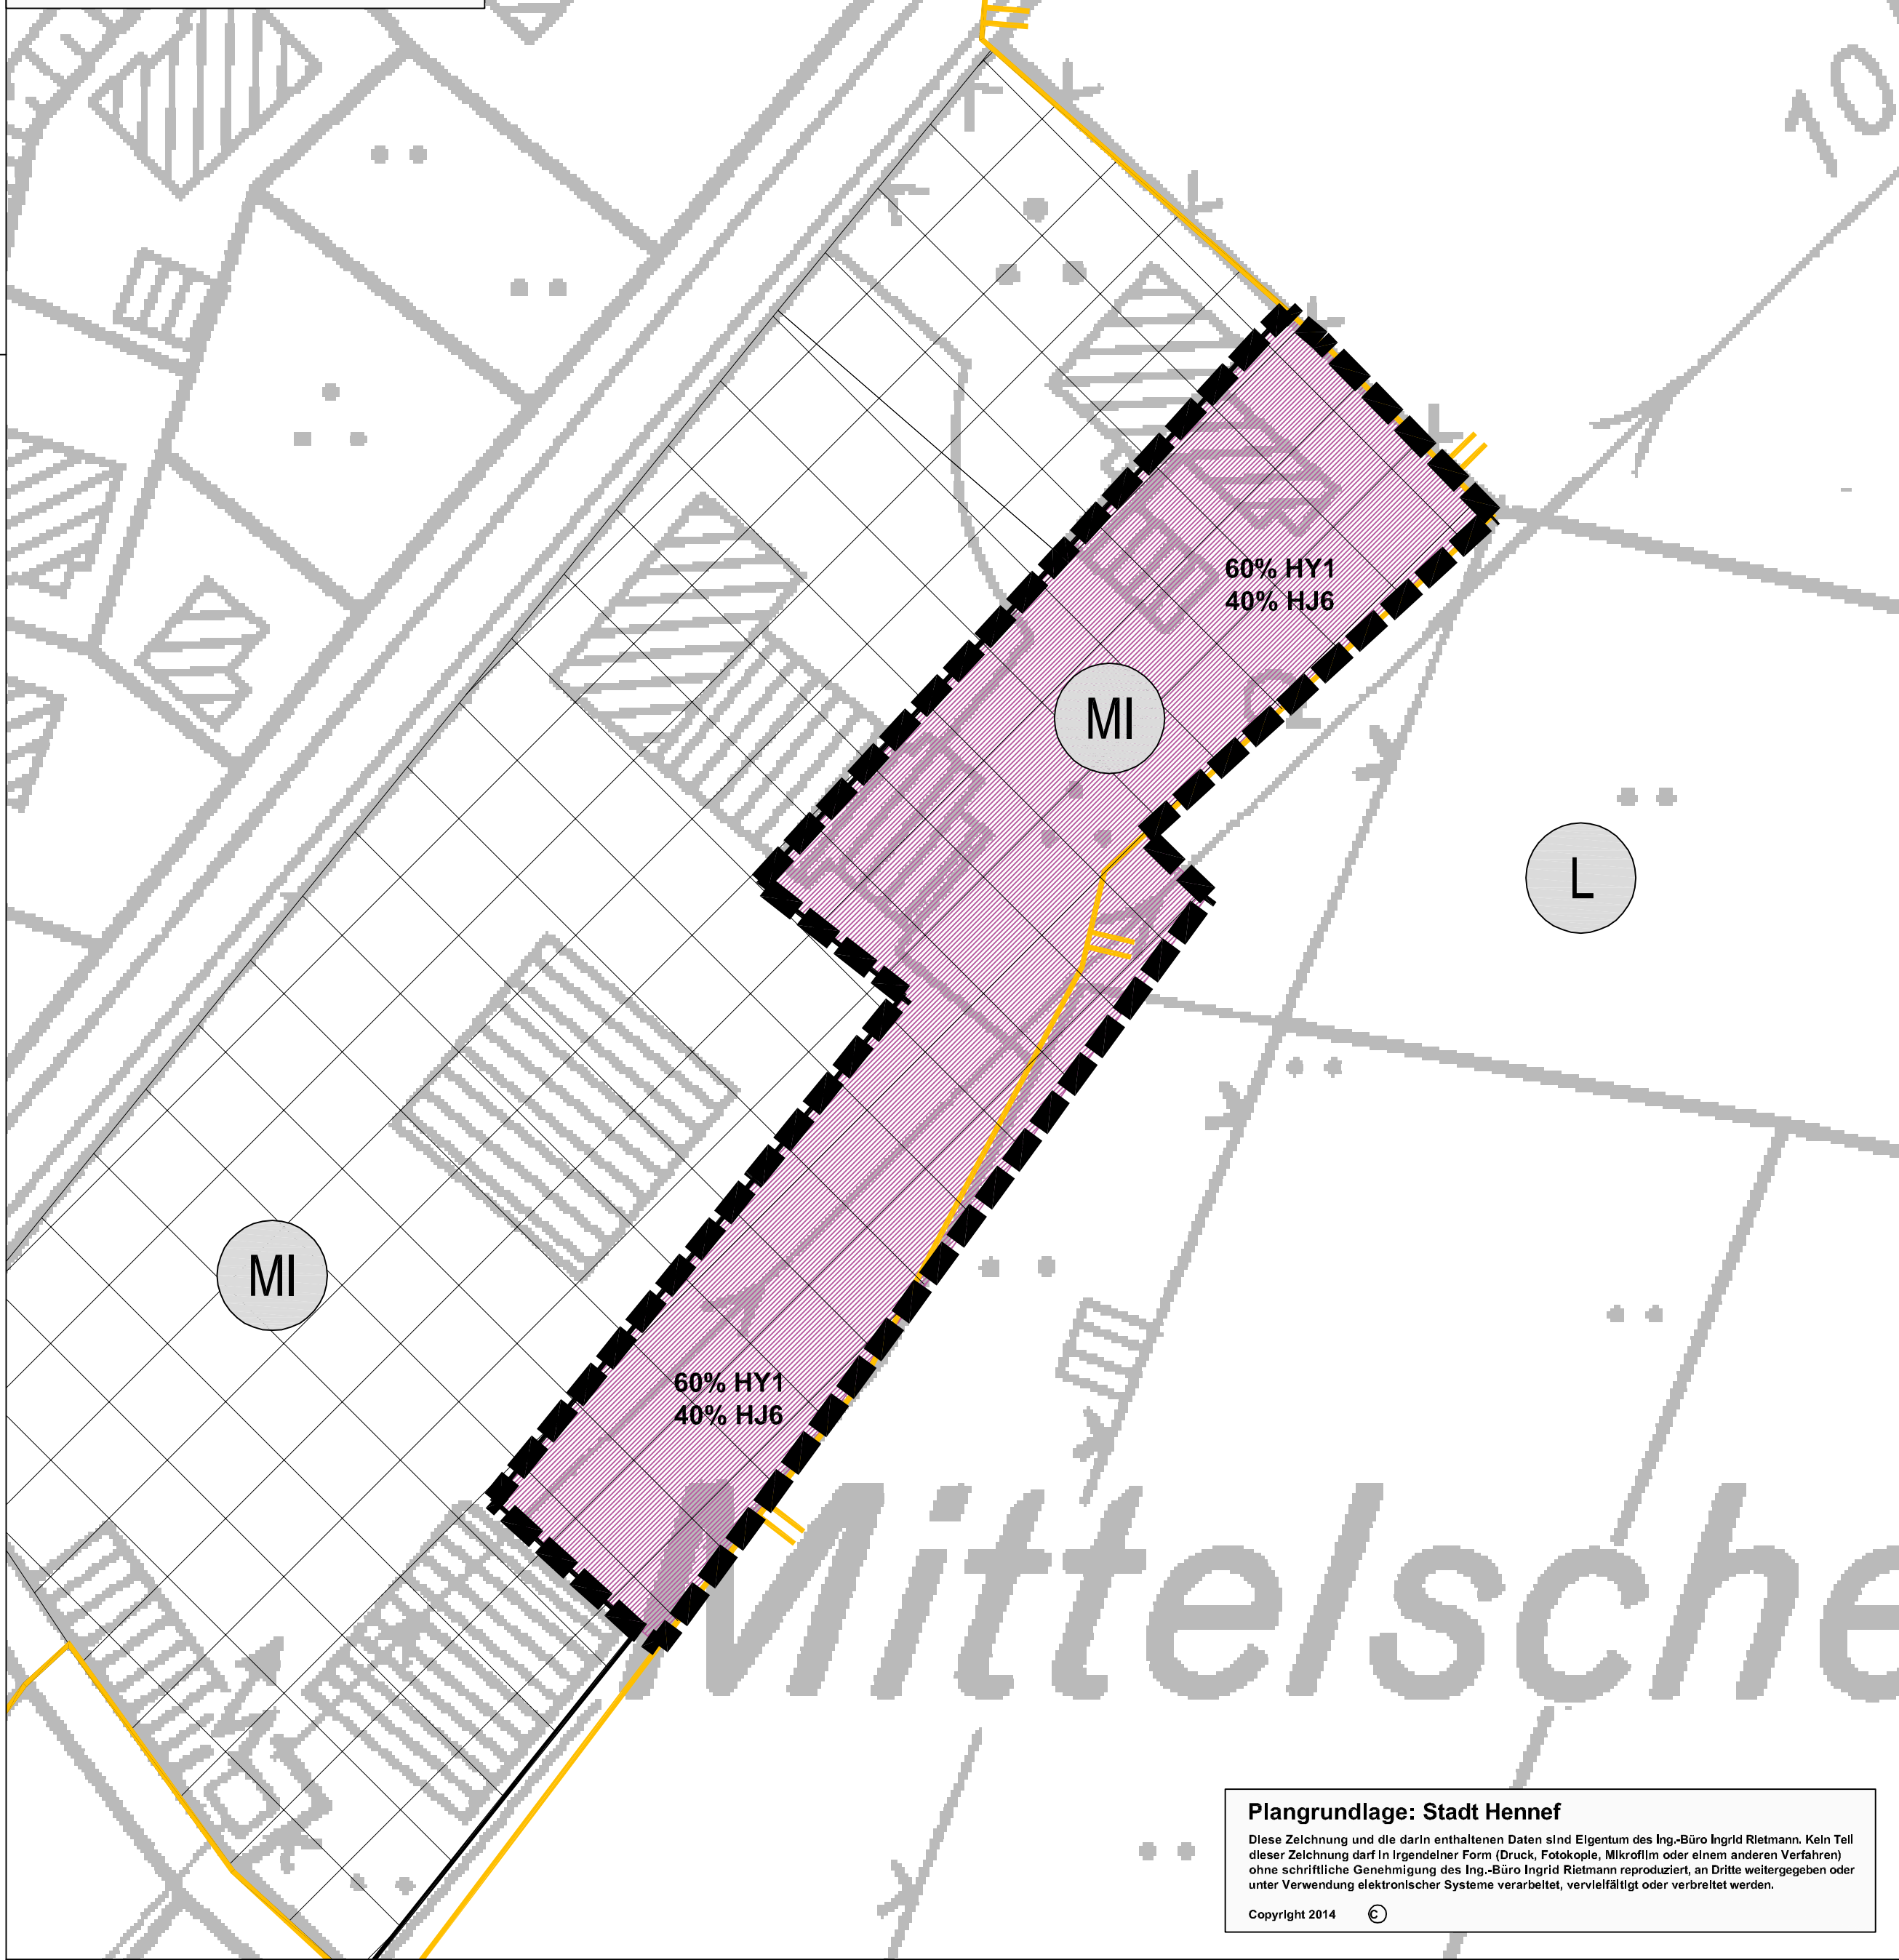

LEGENDE

Planung (Naturraum 5)

Bereich 'Mertener Straße'

60% HY1 Straßen-, Wege-, Platz-, Gebäudeflächen, versiegelt, BW 0
40% HJ6 Gärten mit größerem Gehölzbestand, BW 13

Sonstige Planzeichen


Erweiterung der Abgrenzungssatzung Hennef-Mittelscheid, S 12.4
2.Änderung
Mischgebiet

Schutzgebietsausweisungen

Naturschutzgebiet
nachrichtlich übernommen aus dem Landschaftsplan Nr. 9 'Stadt Hennef - Uckerather Hochfläche'

Landschaftsschutzgebiete
nachrichtlich übernommen aus dem Landschaftsplan Nr. 9 'Stadt Hennef - Uckerather Hochfläche'

Biotopkatasterfläche
Unter Verwendung von Sach- und Graphikdaten des Landesamtes für Umwelt, Natur und Verbraucherschutz NRW (LANUV),
Aktualisierungsdatum: 13. Mai 2013 (Download: 16.07.2013)

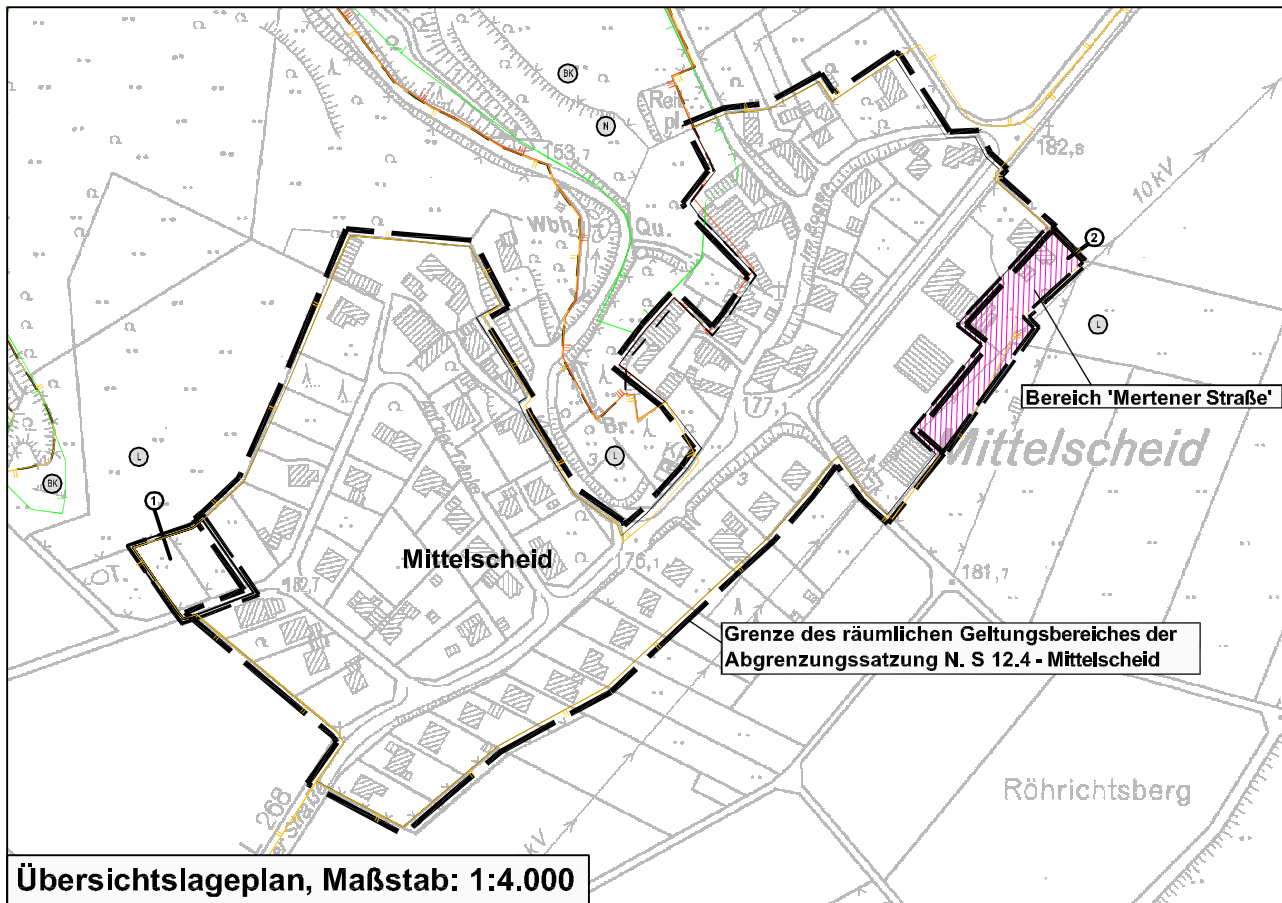

Übersichtslageplan, Maßstab: 1:4.000

STADT HENNEF (SIEG)

LANDSCHAFTSPFLEGERISCHE KURZAUSSAGE
ABGRENZUNGSATZUNG HENNEF - MITTELSCHIED, S 12.4 - 2. ÄNDERUNG

MAßNAHMENPLAN

Maßstab: 1 : 500 Datum: 23. Januar 2014
Plan Nr.: 2 Bearbeitet: Brandt / Kreutzberg

INGENIEURBÜRO
FÜR GARTEN- UND LANDSCHAFTSPLANUNG
I. RIETMANN

SIEGBURGER STR. 243a, 53639 KÖNIGSWINTER - UTHWEILER,
TEL. 0 22 44 / 91 26 26, FAX. 91 26 27
E-Mail: info@buero-riemann.de



Plangrundlage: Stadt Hennef

Diese Zeichnung und die darin enthaltenen Daten sind Eigentum des Ing.-Büro Ingrid Rietmann. Kein Teil dieser Zeichnung darf in irgendeiner Form (Druck, Fotokopie, Mikrofilm oder einem anderen Verfahren) ohne schriftliche Genehmigung des Ing.-Büro Ingrid Rietmann reproduziert, an Dritte weitergegeben oder unter Verwendung elektronischer Systeme verarbeitet, vervielfältigt oder verbreitet werden.

Copyright 2014