

ES WIRD BESCHREIBEND, DASS DIE DARSTELLUNG DES GEGENWÄRTIGEN ZUSTANDES RICHTIG UND DIE FESTLEGUNG DER STADTBAULICHEN PLANUNG GEOMETRISCH EINDEUTIG IST.

RHEYDT DEN 22.12.1969

SIEGEL

ÖFFTL. BEST. VERM.-ING.

DIESER PLAN IST GEMÄSS § 2 ABS. 1 DES BBAUG. VOM 23.6.1960 DURCH BESCHLUSS DER GEMEINDEVERTRETUNG VOM 7.10.1969 AUFGESETZT WORDEN.

KLEINENBROICH DEN 24.11.1969

SIEGEL

BÜRGERMEISTER RATSMITGLIED

NACH ÜBERPRÜFUNG HAT DIESER PLAN GEMÄSS § 2(6) DES BBAUG. VOM 23.6.1960 IN DER ZEIT VOM 5.1.70 BIS 9.2.70 MIT BEGRÜNDUNG ÖFFENTLICH AUSGELEGEN KLEINENBROICH DEN 13.2.70

SIEGEL

DER GEMEINDEDEKRETOR (ÖEDINGER) GEMEINDEAMTSMANN

DIESER PLAN IST GEMÄSS § 2 ABS. 1 DES BBAUG. VOM 23.6.1960 VON DER GEMEINDEVERTRETUNG AM 10.3.70 ALS SATZUNG BESCHLOSSEN WORDEN.

KLEINENBROICH DEN 14.4.70

SIEGEL

BÜRGERMEISTER RATSMITGLIED

(2) DES BBAUG. VOM 23.6.1960 MIT VERFÜGUNG VOM 7.10.70 GENEHMIGT WORDEN.

SIEGEL

Der Regierungspräsident Im Auftrage, DER REG.-PRÄSIDENT


IST DIE GENEHMIGUNG DES REG.-PRÄSIDENTEN VOM 7.10.70 SOWIE DIE ÖFFENTLICHE AUSLEGUNG DIESER BEBAUUNGSPLANES MIT BEGRÜNDUNG AM 4.11.70 ORTSÜBLICH BEKANNT GEMACHT WORDEN.

KLEINENBROICH DEN 4.11.70

SIEGEL

DER GEMEINDEDEKRETOR (ÖEDINGER) GEMEINDEAMTSMANN

BEBAUUNGSPLAN 6a

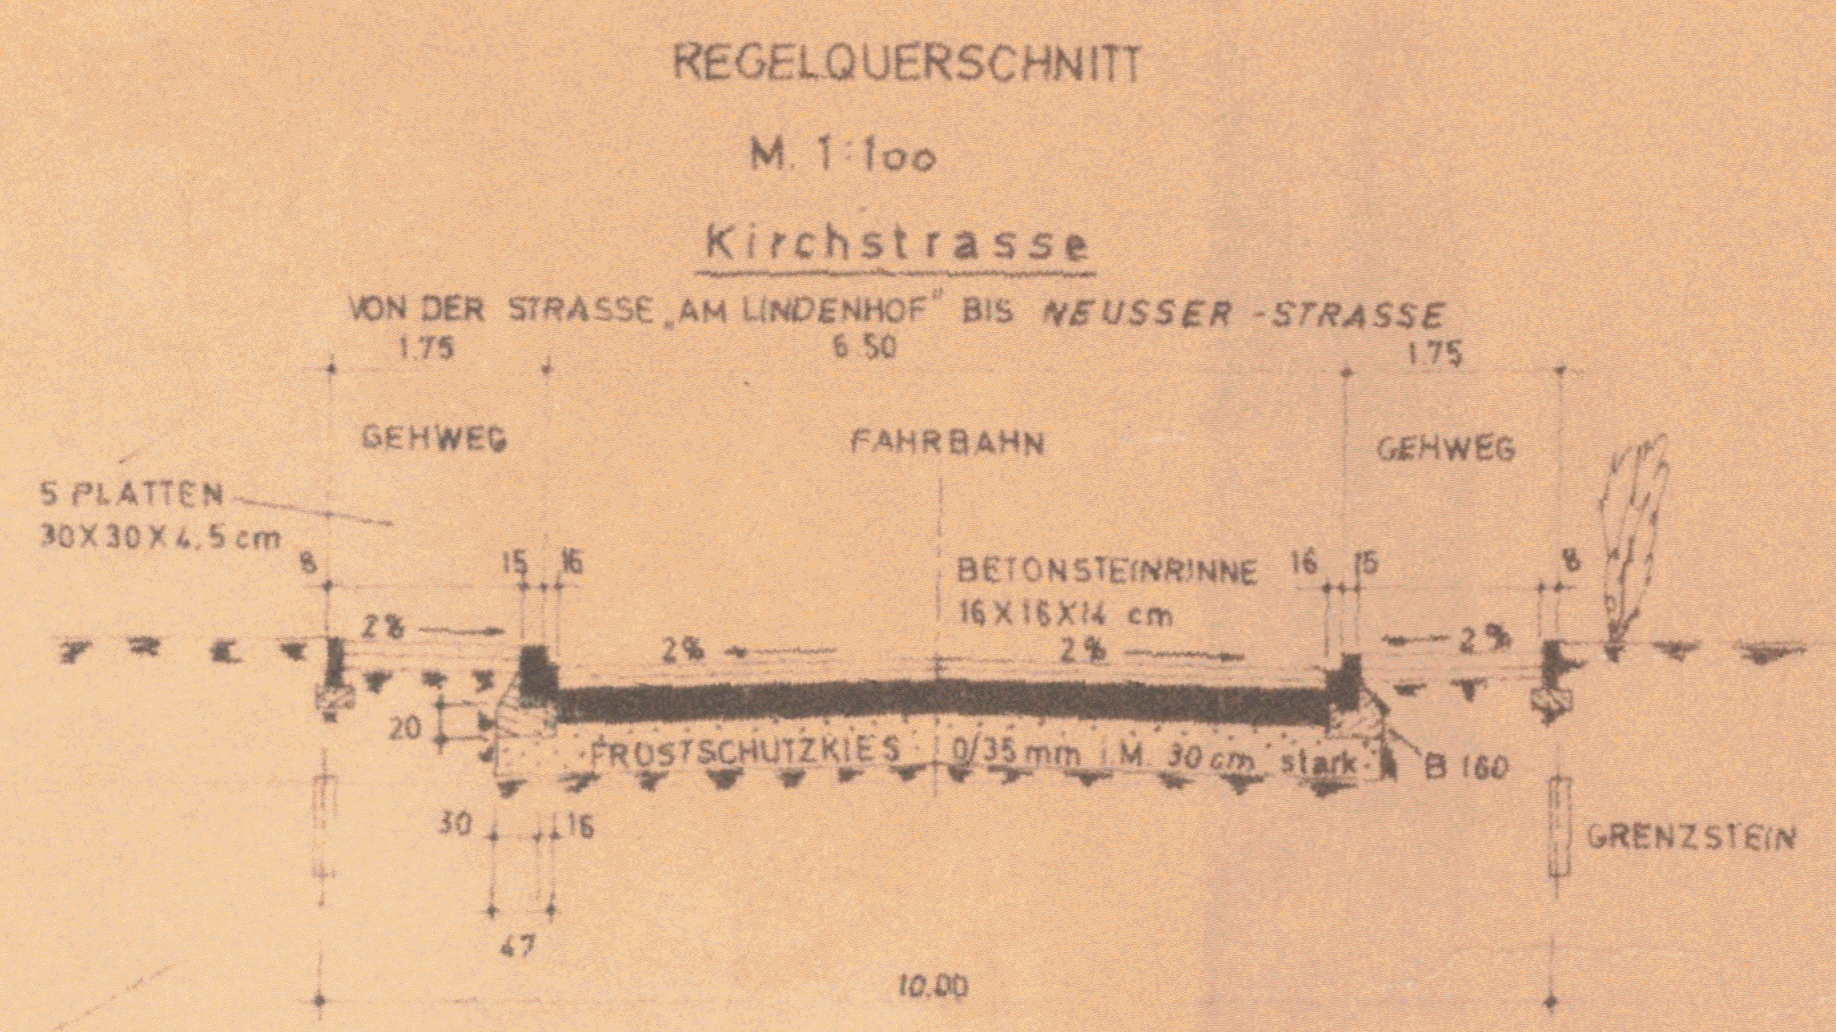

- DECKENAUFBAU
- 0,3 kg/m² STEINMEHL
 - 7,5 " ASPHALTFEINBETON d.kg. 0/8 mm
 - 8,5 " ASPHALTBINDER d.kg. 0/18 mm
 - 300 " BITUMENKIES 2/12 cm, 2X6 cm
 - 30 cm PROTUSCHUTZKIES d.kg. 0/35 mm
- GRENZE DES RÄUMLICHEN GELTUNGSBEREICHES DES BEBAUUNGSPLANES (§ 9 ABS. 1 NR. 14 BBAUG.)
- STRASSENABGRENZUNGSLINIE
- ÖFFENTLICHE VERKEHRSFLÄCHE

1. Ausfertigung (Gemeinde)

ANGEFERTIGT: KAARST, den 3. NOVEMBER 1969 *Kempe*

Ingenieurbüro für Straßenplanung und Kanalbau M. KEMPE - 4044 Kaarst - Bauingenieur BDB	
Gemeinde Kleinenbroich	gezeichnet 15.9.69 <i>Kla</i>
Ausbau Kirchstraße	geprüft
Lageplan 2	Maßstab: 1:500
	Projekt: Kl-K-S 027

