


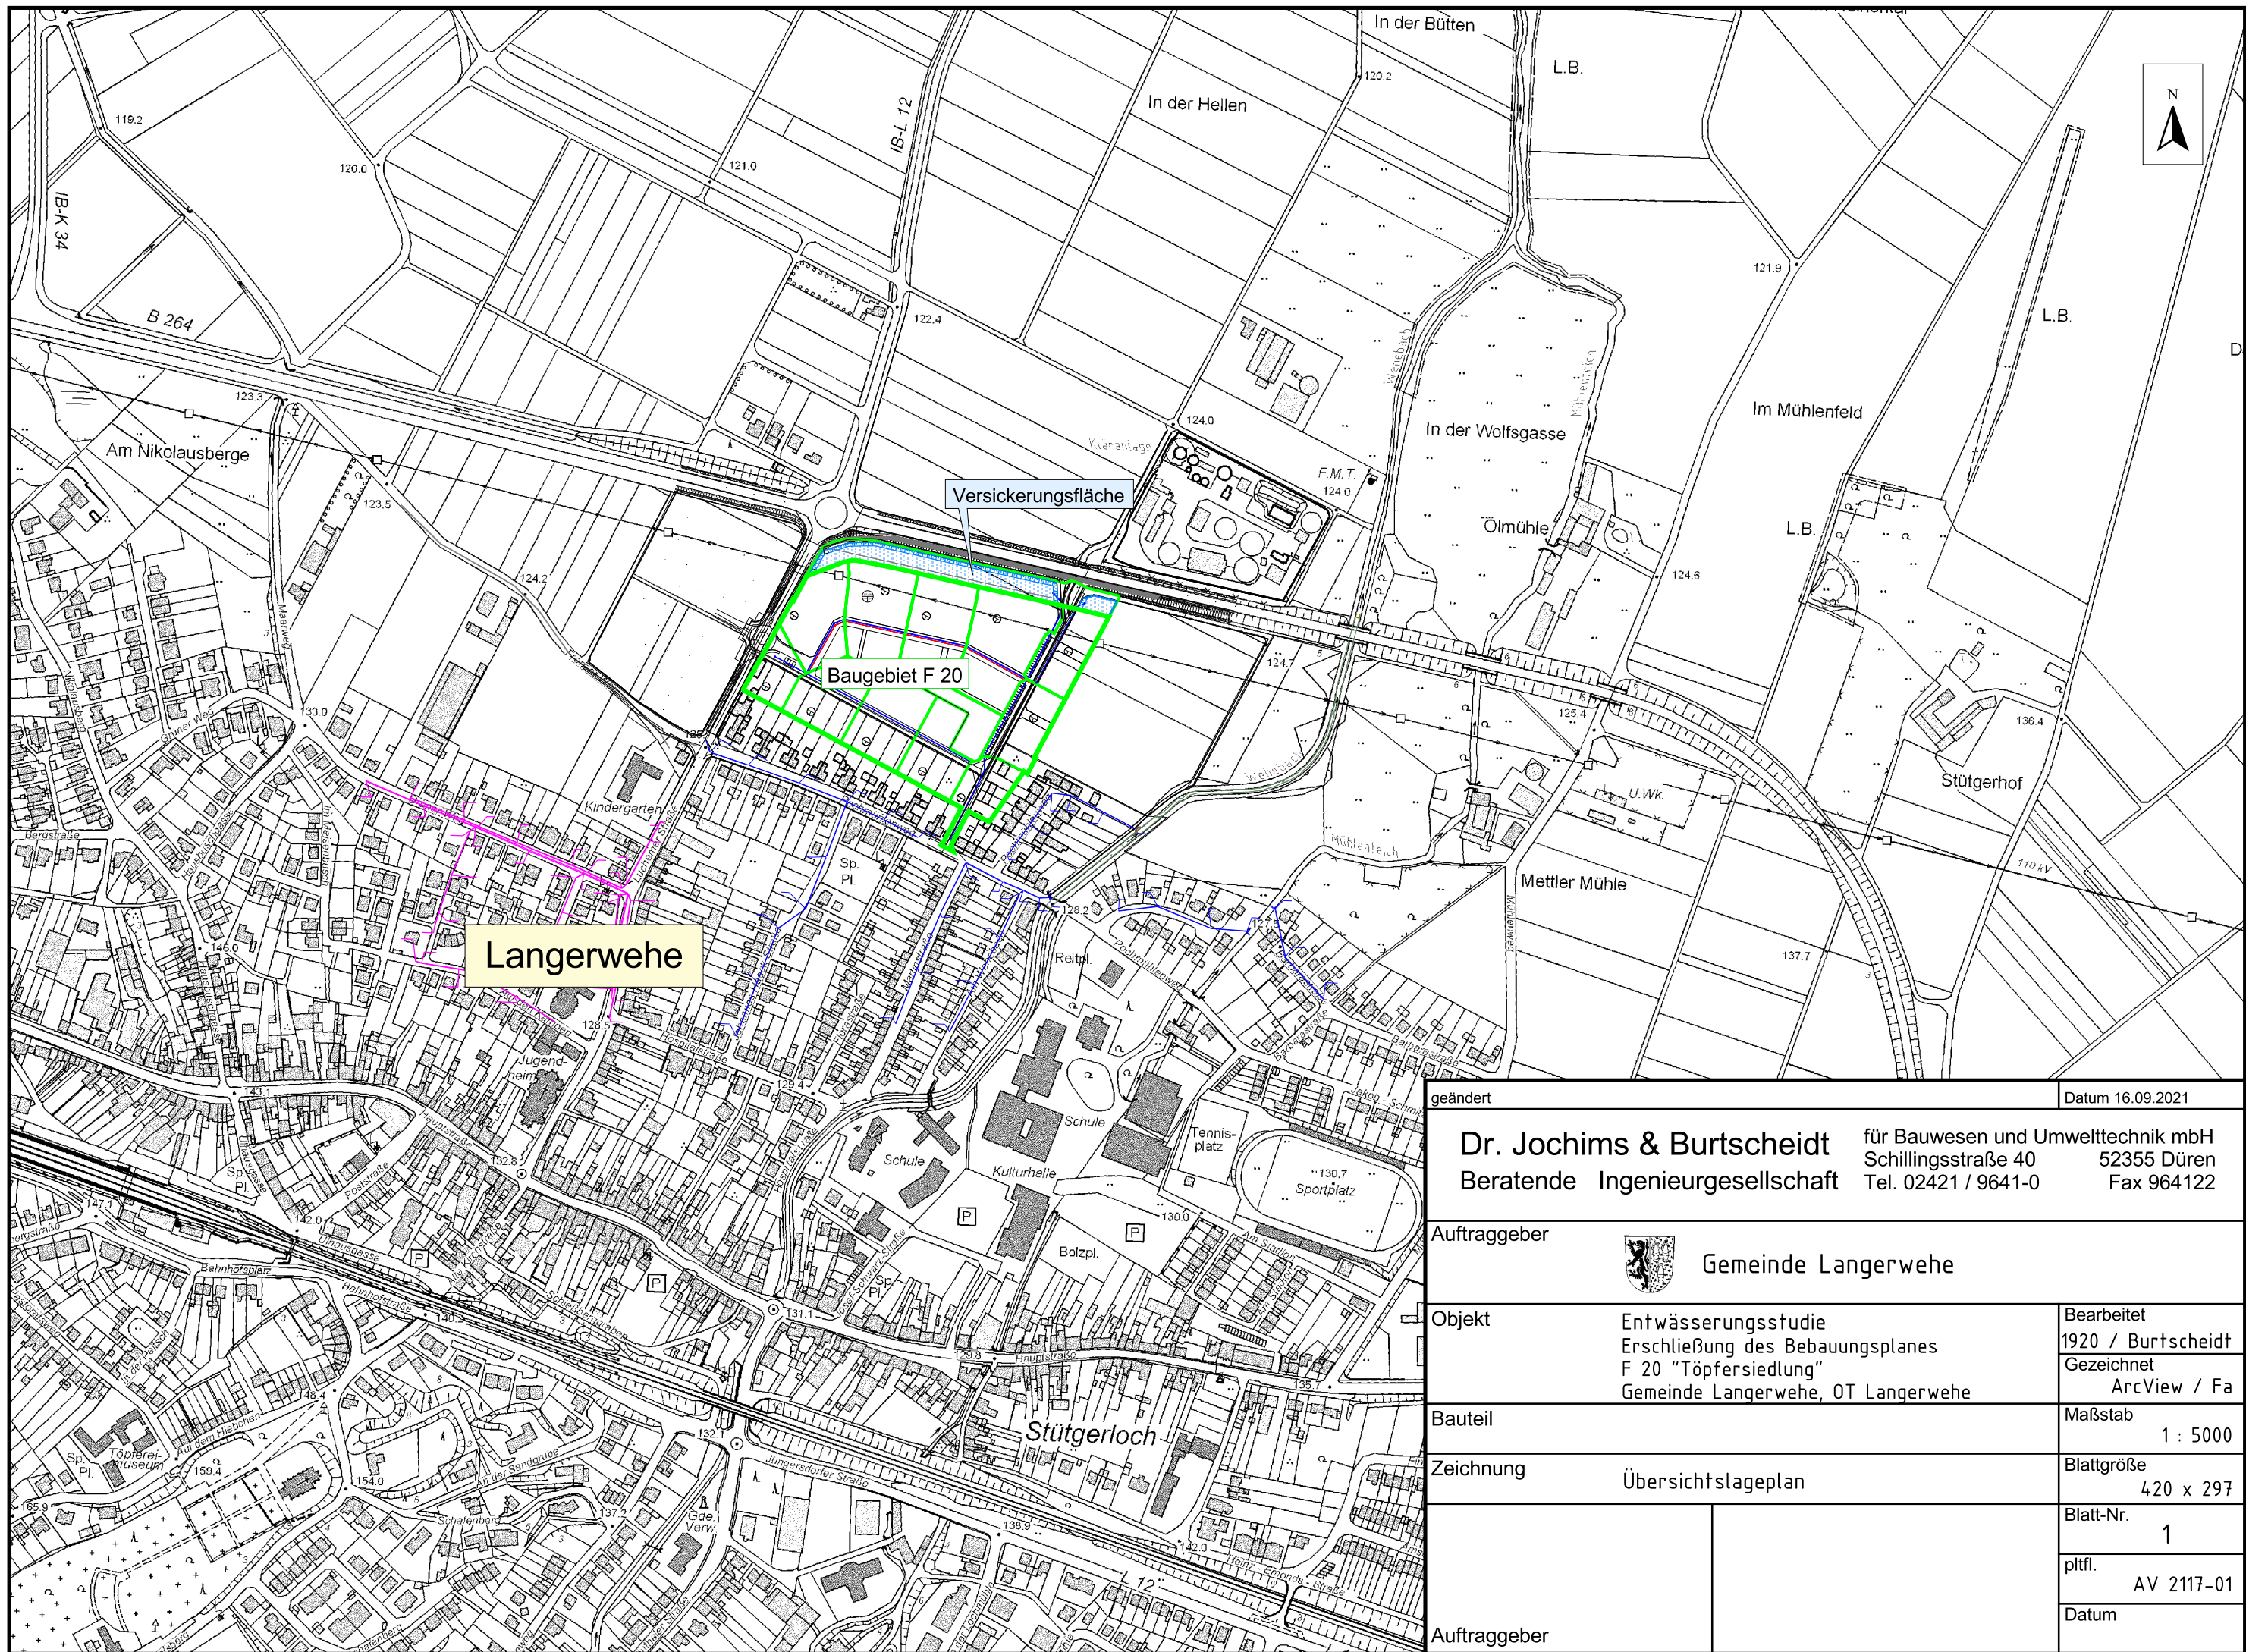

geändert		Datum 16.09.2021
Dr. Jochims & Burtscheidt Beratende Ingenieurgesellschaft		für Bauwesen und Umwelttechnik mbH Schillingsstraße 40 52355 Düren Tel. 02421 / 9641-0 Fax 964122
Auftraggeber	 Gemeinde Langerwehe	
Objekt	Entwässerungsstudie Erschließung des Bebauungsplanes F 20 "Töpfersiedlung" Gemeinde Langerwehe, OT Langerwehe	Bearbeitet 1920 / Burtscheidt Gezeichnet ArcView / Fa
Bauteil		Maßstab 1 : 5000
Zeichnung	Übersichtslageplan	Blattgröße 420 x 297
Auftraggeber		Blatt-Nr. 1
		pltf. AV 2117-01
		Datum