


V = 559 m³
A_{Sohle} = 1250 m²

Baugebiet F 22
A_{gesamt} = 2,41 ha
A_{red} = 1,24 ha

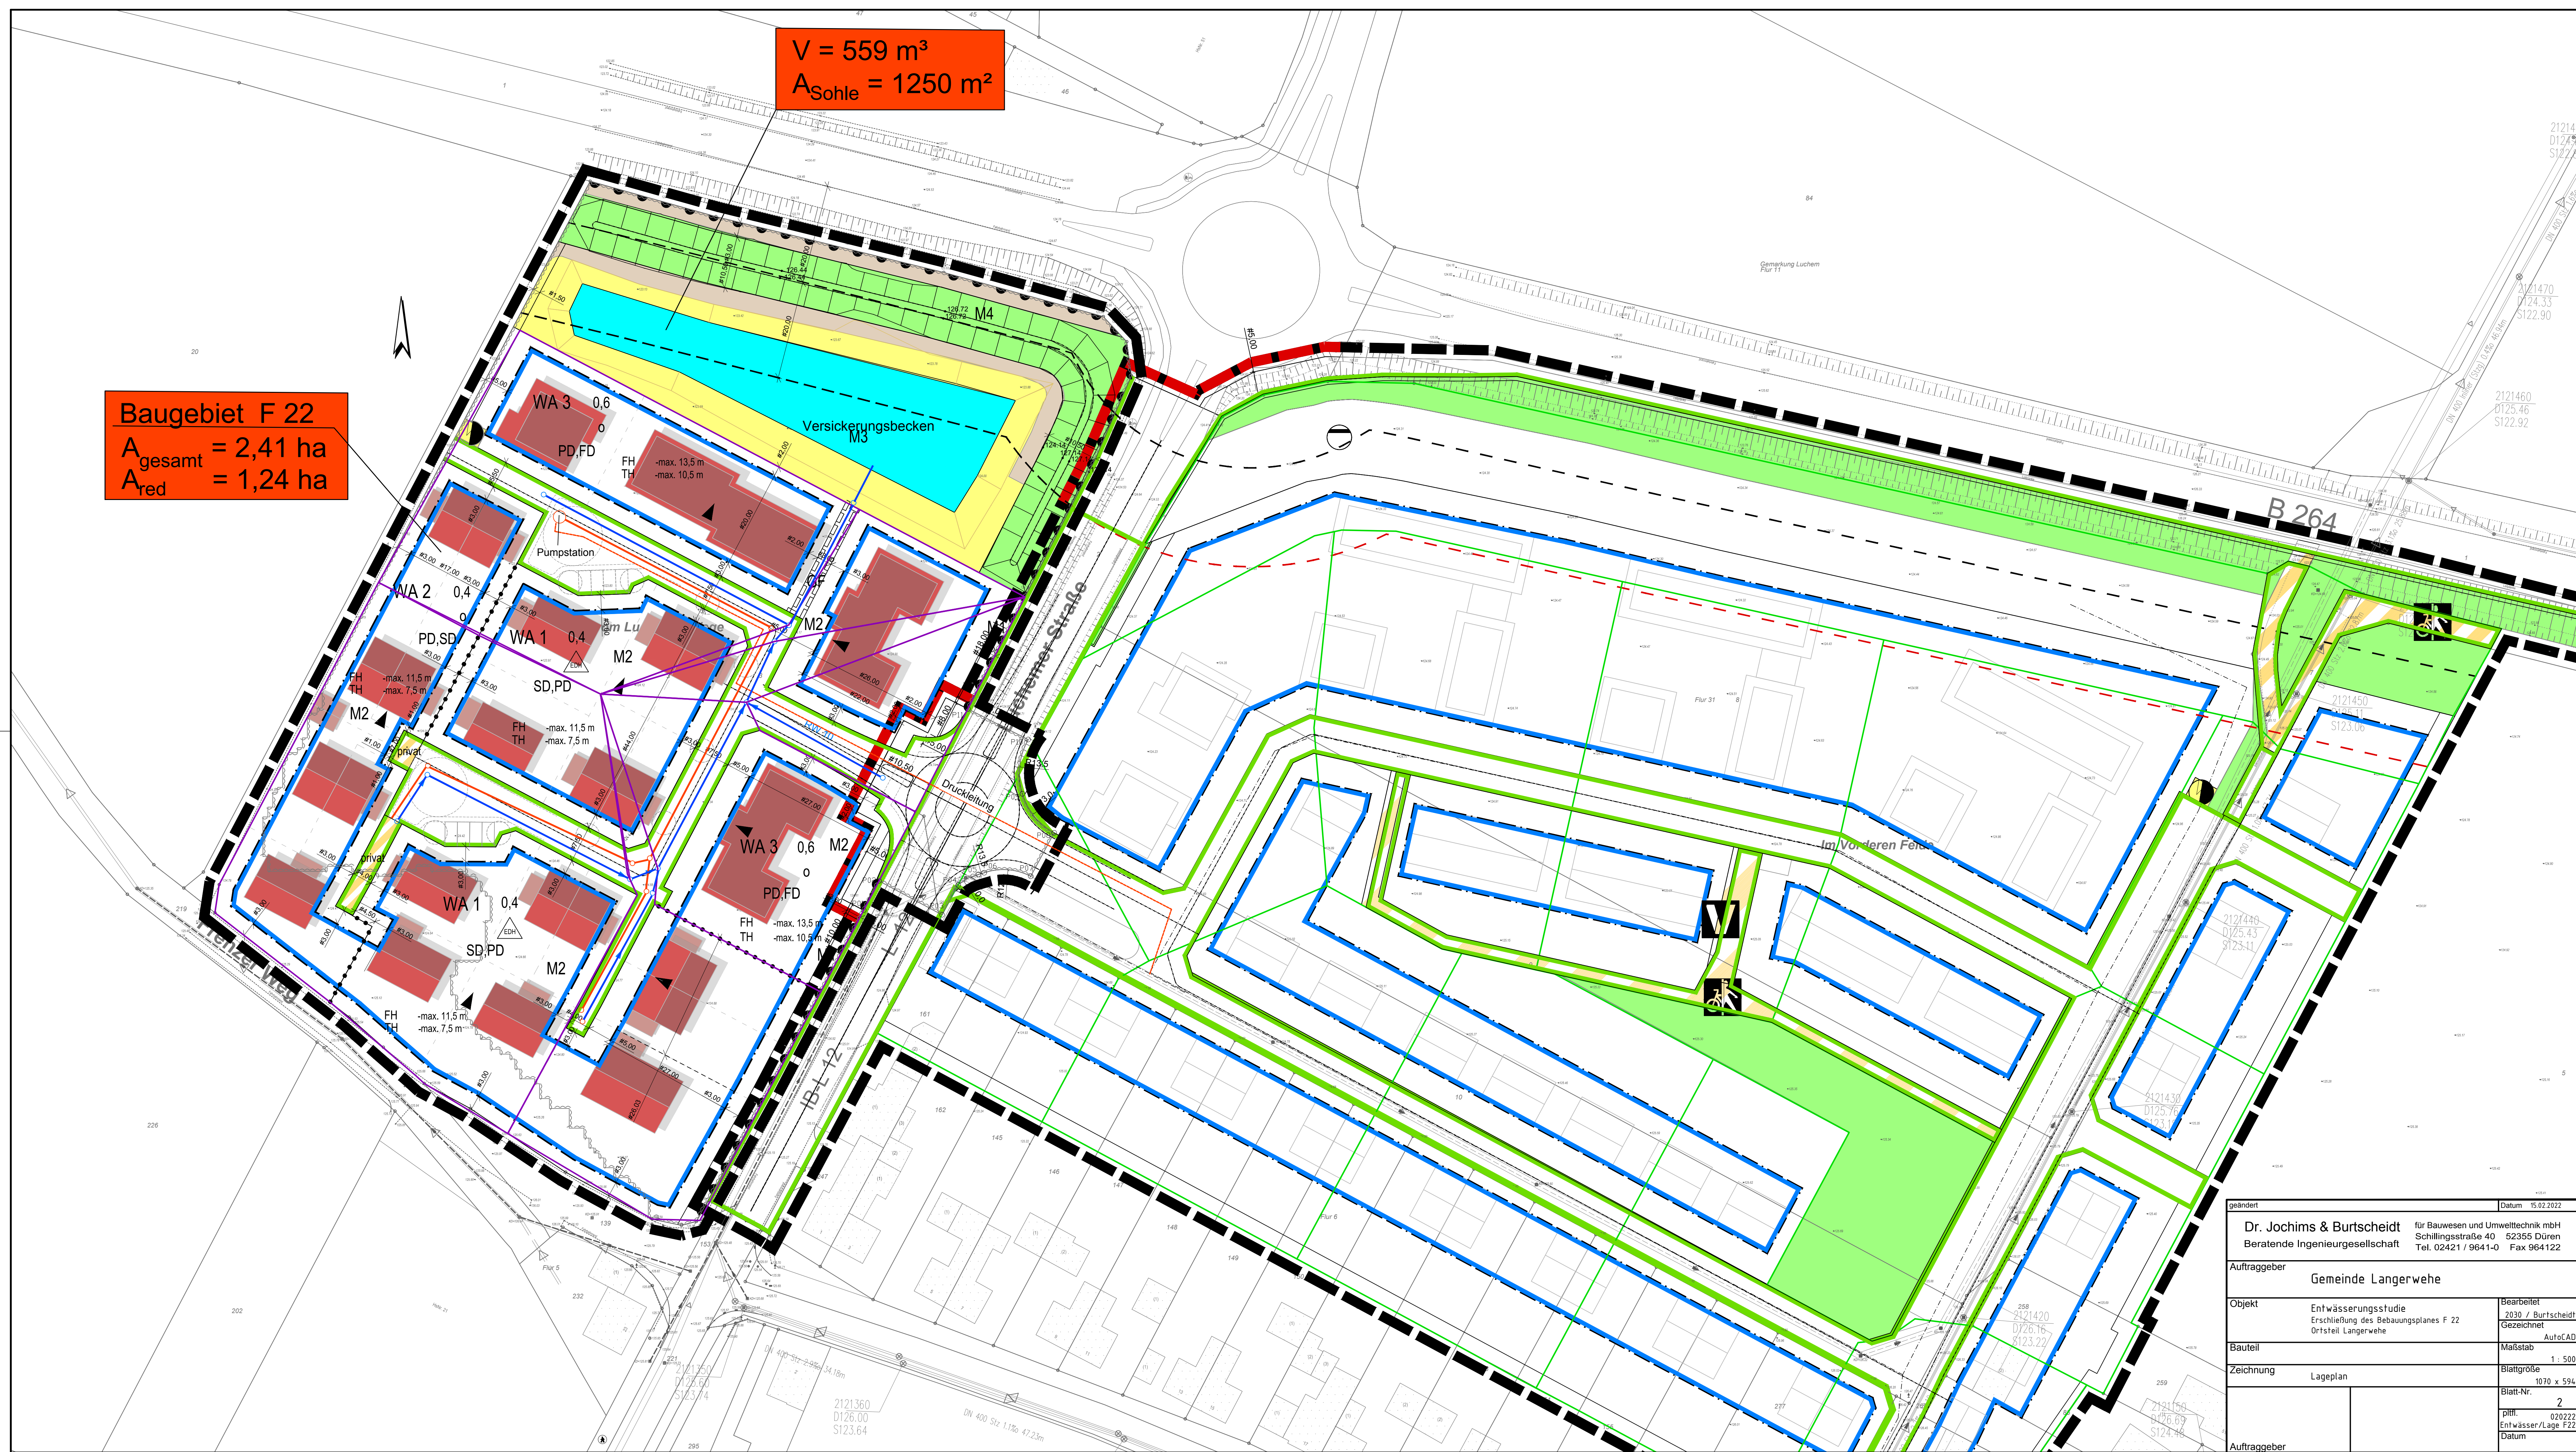

geändert	Datum	15.02.2022
Dr. Jochims & Burtscheid Beratende Ingenieurgesellschaft		
für Bauwesen und Umwelttechnik mbH Schillingstraße 40 52355 Düren Tel. 02421 / 9641-0 Fax 964122		
Auftraggeber	Gemeinde Langerwehe	
Objekt	Entwässerungsstudie Erschließung des Bebauungsplanes F 22 Ortssteil Langerwehe	Bearbeitet 2030 / Burtscheid Gezeichnet AutoCAD
Bauteil	Maßstab 1 : 500	
Zeichnung	Lageplan	Blattgröße 1070 x 594 Blatt-Nr. 2 pbl. 020222 Entwässer/Lage F22 Datum
Auftraggeber		