


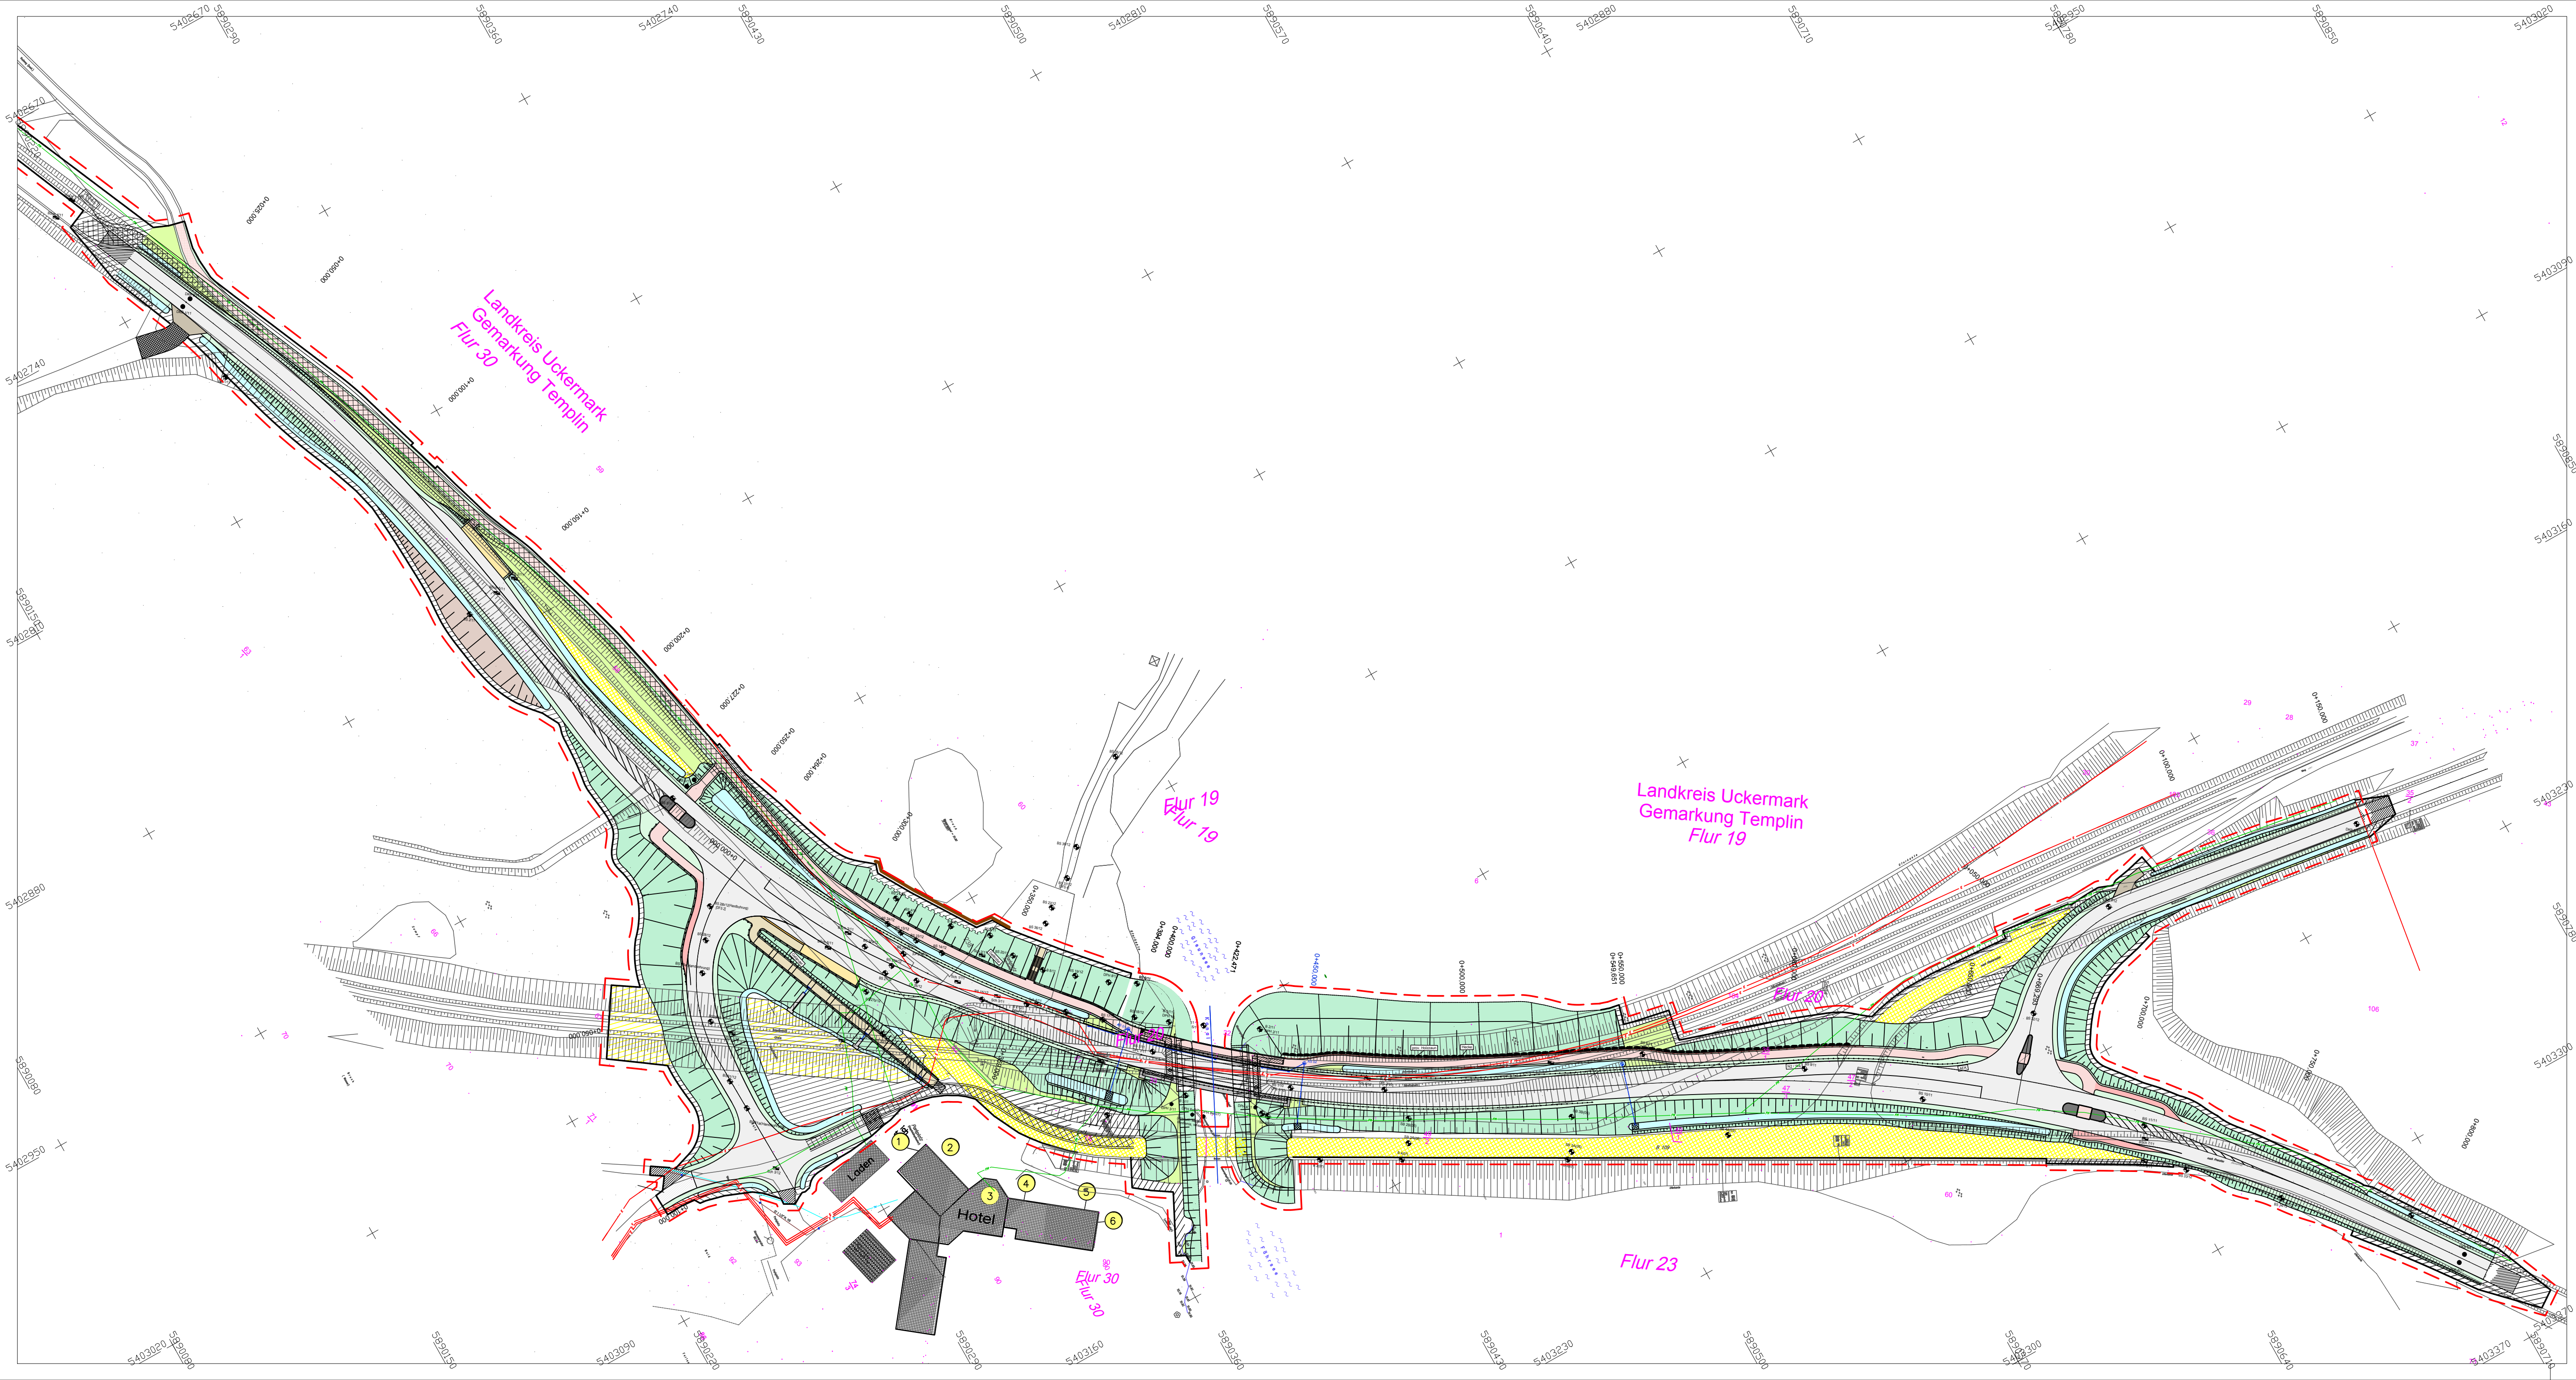

1

Gebäudeflächen erhalten
passiven Lärmschutz,
wenn keine ausreichende
Schalldämmung vorhanden
ist

3

I

75 71

AWB

AWB

Stockwerk

Mittelungspegel
Tag/Nacht in dB(A)

Außenwohnbereich ohne
Grenzwertüberschreitung

Außenwohnbereich mit
Grenzwertüberschreitung

WA

MI

Flurgrenze

Planungsfeststellungsgrenze

Wohngebäude

sonstige Gebäude

Reines und allgemeines Wohngebiet
und Kleinsiedlungsgebiet

Kerngebiet, Mischgebiet, Dorfgebiet

Grünfläche, Außenbereich

Flurgrenze

Planungsfeststellungsgrenze



Lagesystem: GK 42/83 Höhensystem: DHN 92

Satzungsgemäß ausgelegt in der Zeit vom _____ bis _____ in Stadt/Gemeinde/Amt _____ Zeit und Ort der Auslegung sind ortsüblich bekannt gemacht worden. Stadt/Gemeinde/Amt _____ (Dienstsiegel) _____ Unterschrift _____	Festgestellt gemäß Beschluss vom heutigen Tage Hoppegarten, den _____ Landesamt für Bauen und Verkehr des Landes Brandenburg im Auftrag (Dienstsiegel) _____ Unterschrift _____
---	--

Alte Hauptstraße 13
01454 Großsermannsdorf
Tel.: 03528 419666
E-Mail: info@treiber-laermschutz.de

	Datum	Zeichen
bearbeitet	05/2018	G. Weigelt
gezeichnet		
geprüft	05/2018	M. Treiber
Großsermannsdorf, den 17.05.2018		
Dipl.-Ing. (FH) Martina Treiber		

Landesbetrieb Straßenwesen
Dezernat Planung Ost
Tramper Chaussee 3
16225 Eberswalde

bearbeitet	Datum	Name	Unterschrift
gezeichnet			
geprüft			
Ausf.-Nr.:			

Nr.	Art der Änderung	Datum	Zeichen

PLANFESTSTELLUNG

Straße: B 109
Abschn.-Nr.: 165 - 175
Station: von km 0,605
bis km 0,205

7 / 1

PROJIS-Nr.: -

Lageplan
Maßstab: 1:1000

B 109
Ersatzneubau der Brücke über den
Verbindungskanal am Fährkrug

aufgestellt:

Eberswalde, den