


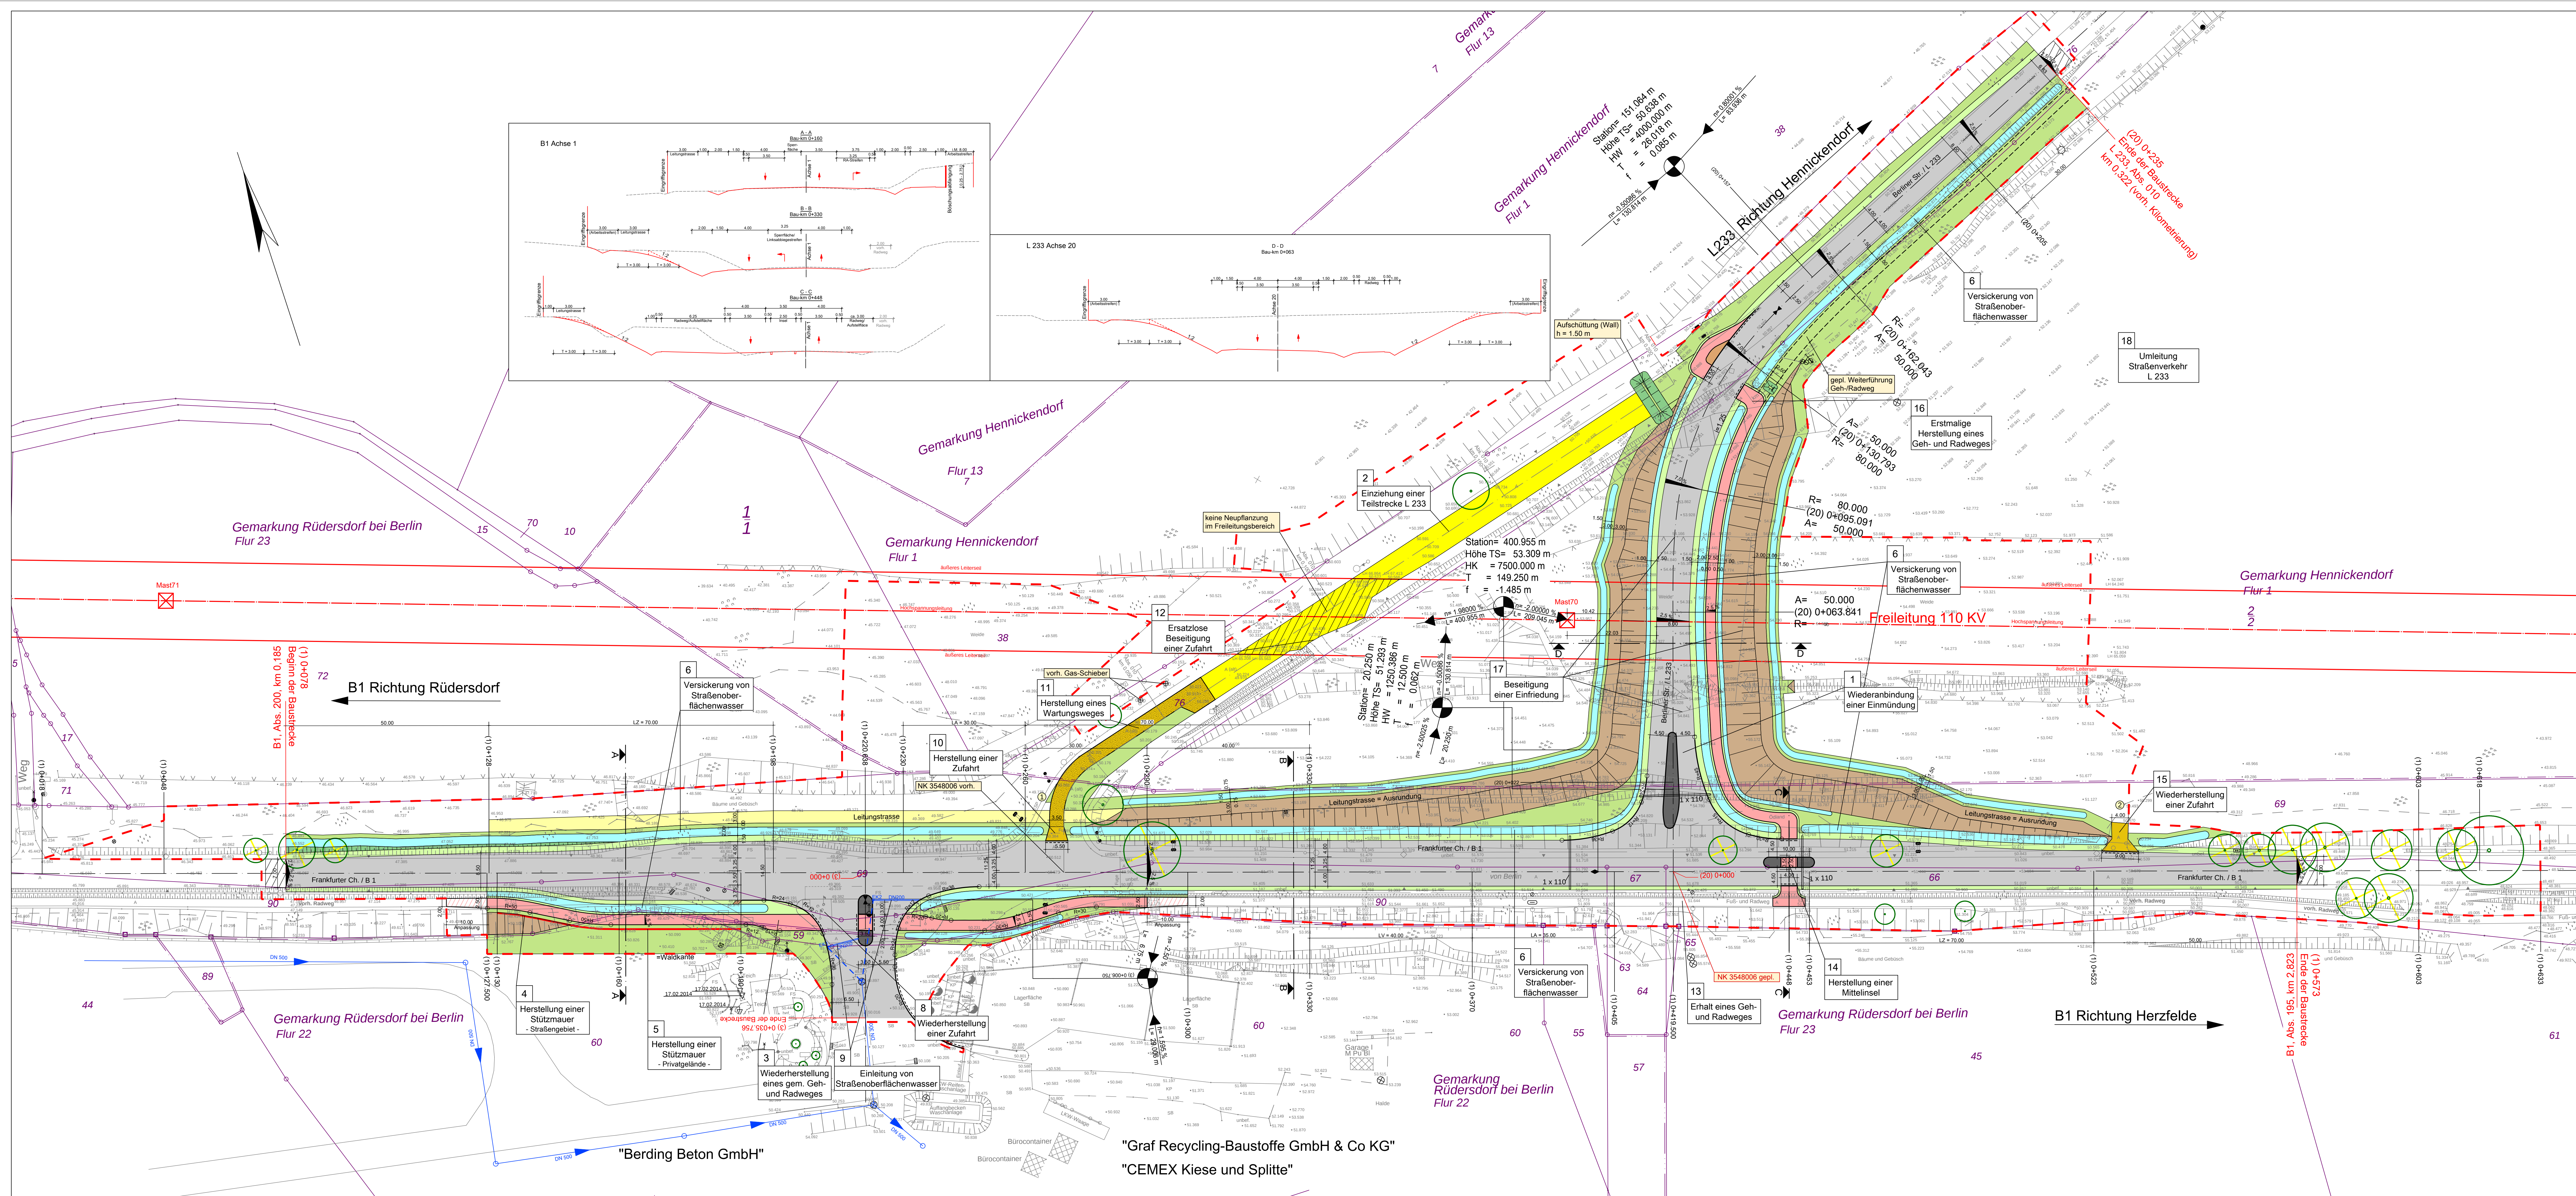

- Planung**
- Böschungsausrundung
 - Einschnittsböschung
 - Mulde
 - Straßennebenfläche
 - Fahrbahn
 - Bankett
 - Radweg
 - Kleinpflaster
 - Planfeststellung
 - Baumfällung
- Fahrbahnteiler Gussasphalt
 - Dammböschung
 - Leitungstrasse
 - Zufahrt (gebundene | ungebundene Bauweise)
 - Rückbau
 - Tiefpunkt
 - Hochpunkt

- R-Kanal vorhanden
- gepl. Rinne DN 200

- Regelungsverzeichnis**
- Nr. im Regelungsverzeichnis

- Verwaltung**
- Flurgrenze
 - Flurücksgrenze
 - Flurücknummer

Satzungsgemäß ausgelegt

in der Zeit vom _____ bis _____

in Stadt / Gemeinde / Amt _____

Zeit und Ort der Auslegung sind ortsüblich bekannt gemacht worden.

Stadt / Gemeinde / Amt _____

(Dienststempel)

Unterschrift _____

Höhenystem: DHNM 92

Lagesystem: ETRS 89

KLEPEL & PARTNER - kpl
Ingenieurgesellschaft
für Verkehrswegebau mbH
Hardenbergstr. 7
12623 Berlin
Tel.: (030) 36 255 30-0
Fax: (030) 36 255 30-20

bearbeitet 09/2019 Hübner
gezeichnet 09/2019 Fritz
geprüft 09/2019 Klepel

LS Landesbetrieb Straßenwesen
Brandenburg
Dezernat Planung Ost
Müllroser Chaussee 51
15236 Frankfurt (Oder)

bearbeitet 09/2018 Lewkowicz
gezeichnet 09/2018 Fritz
geprüft 09/2018 Jürgen

Ausfertigungs-Nr.: _____

Nr. _____

Art der Änderung _____

Datum _____

Zeichen _____

Planfeststellung

LAND BRANDENBURG

Straße: Bundesstraße (B) 1
Abschn.-Nr.: 195 km 2,823 - 3,133
200 km 0,000 - 0,185

Straße: Landesstraße (L) 233
Abschn.-Nr.: 010 km 0,000 - 0,322

PROJIS-Nr.: V01P-3-05-0124

Unterlage / Blatt-Nr.: 5 / 1 von 1

Lageplan

Maßstab: 1 : 500

aufgestellt: _____

Frankfurt (Oder), den 28.09.2018

i. A. Jürgen
Dezernat Planung Ost