




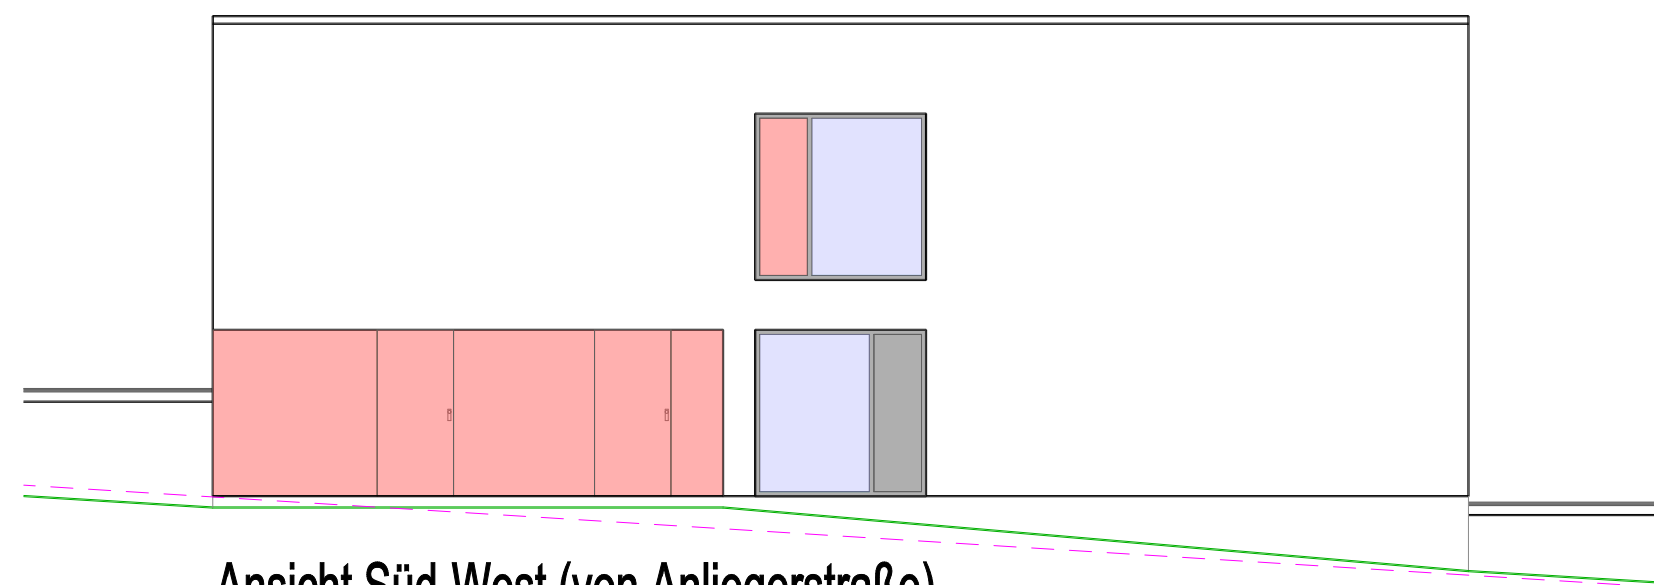


Ansicht Süd-West (von Anliegerstraße)

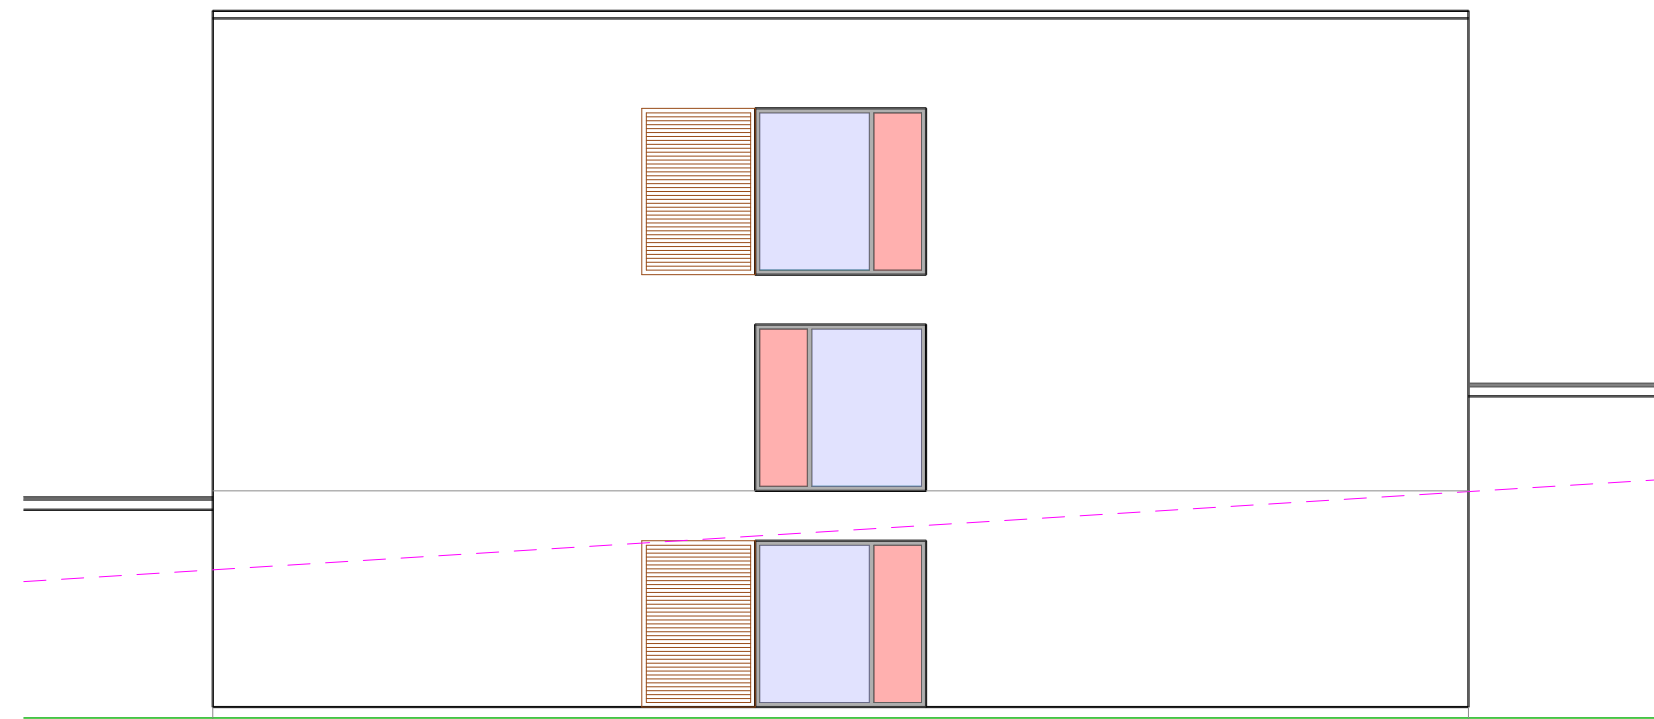


Ansicht Nord-Ost (von Braker Weg)

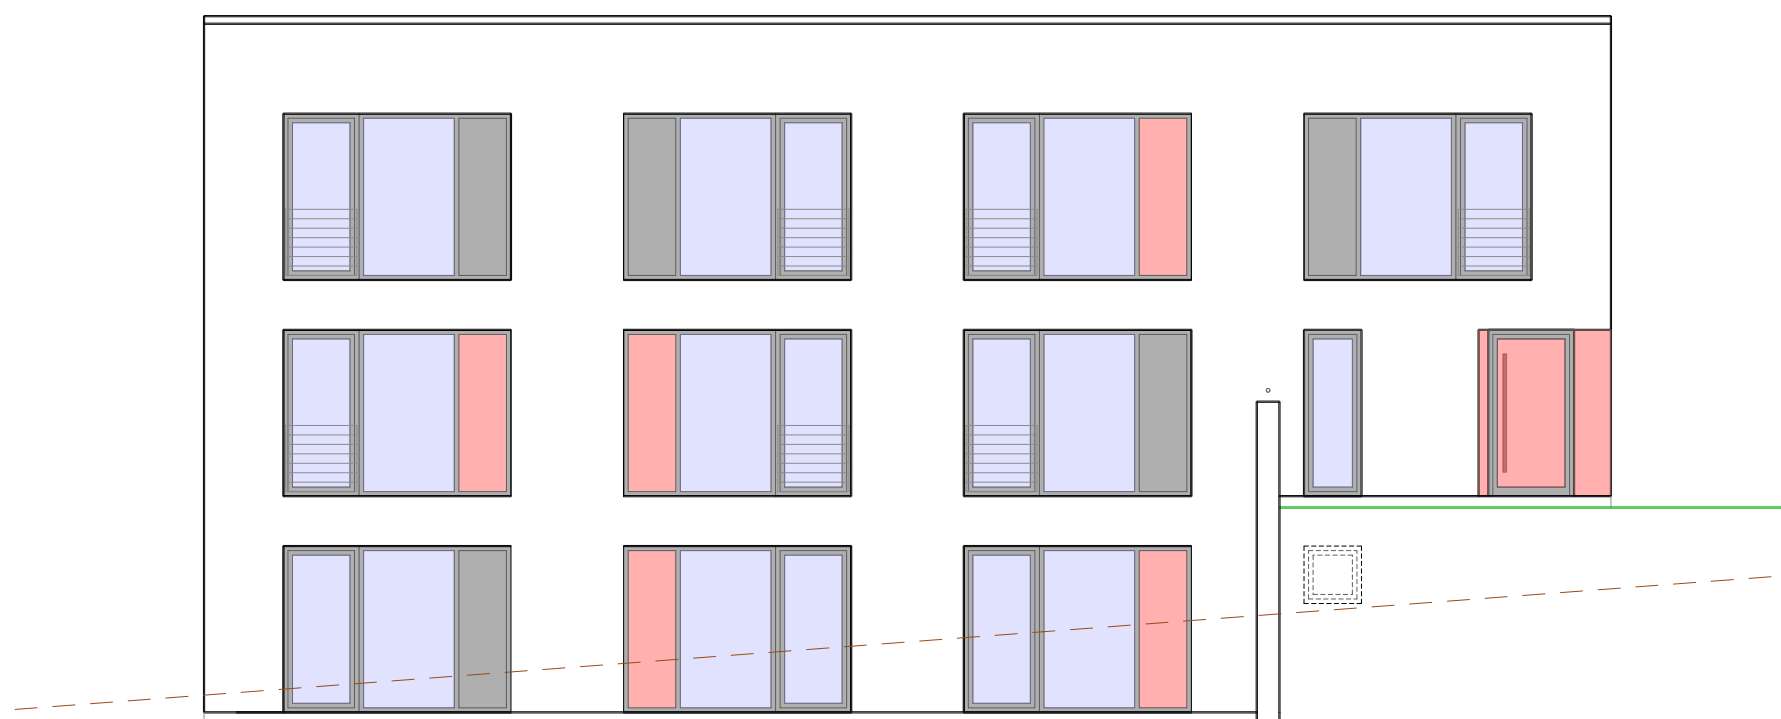


Ansicht Nord-West (von Haus 2)

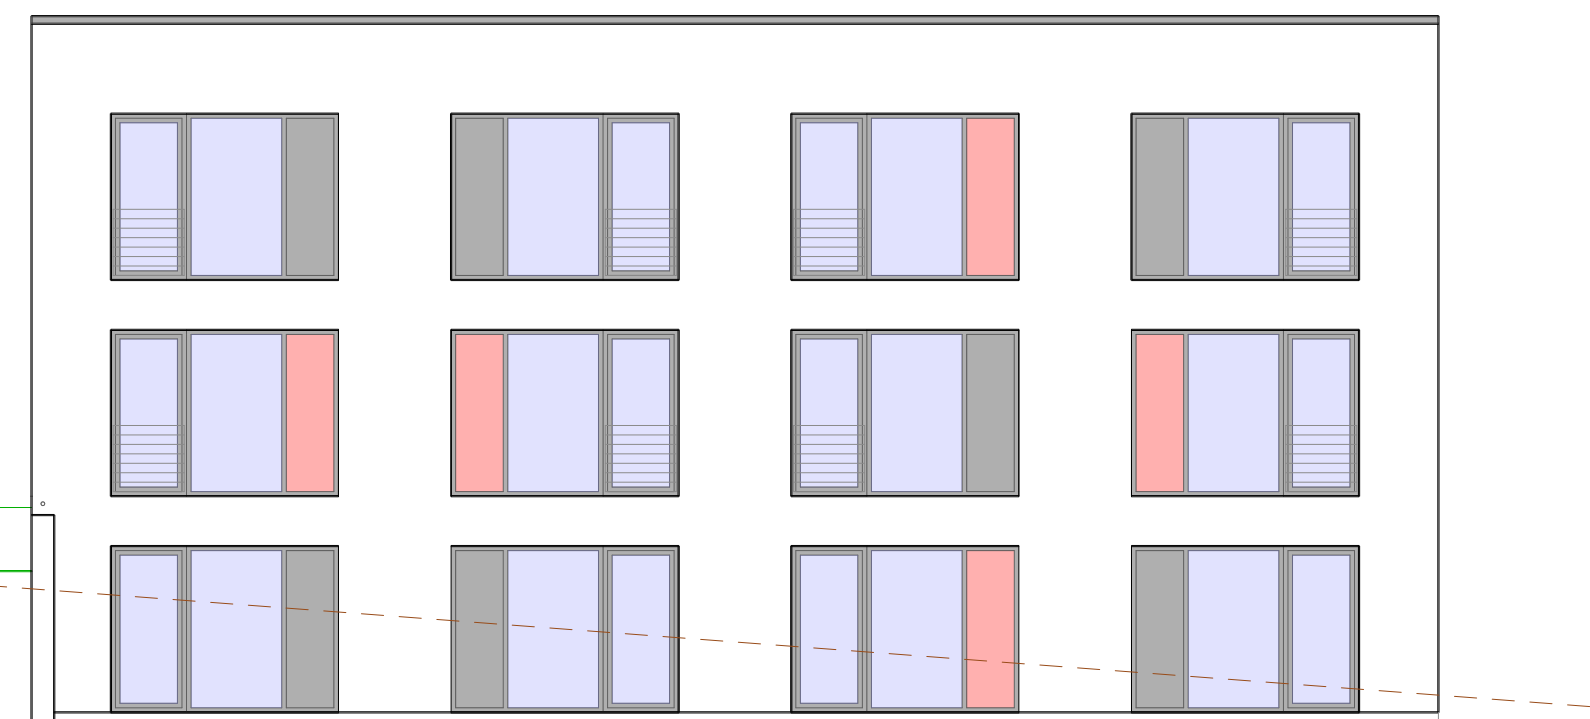

Ansicht Süd-Ost (von Bildungsmeile)

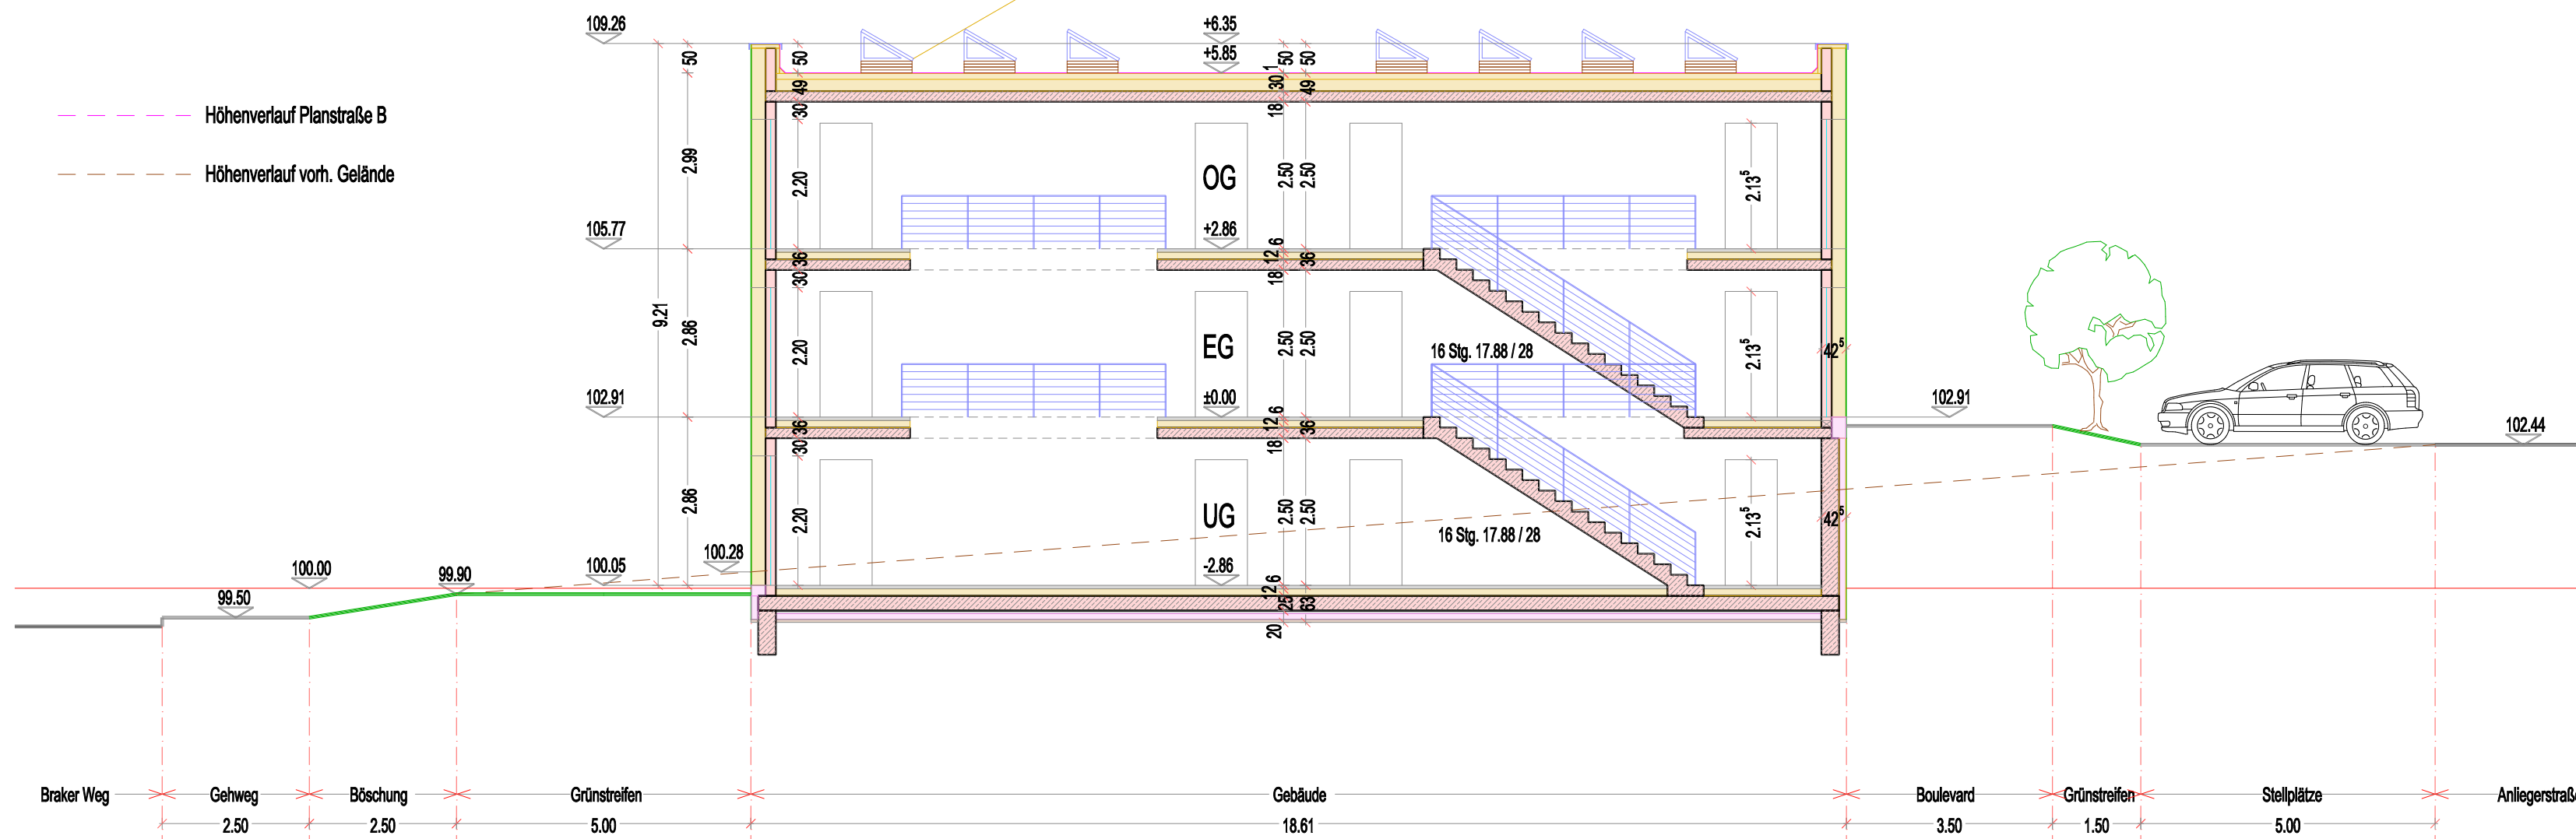


Schnitt

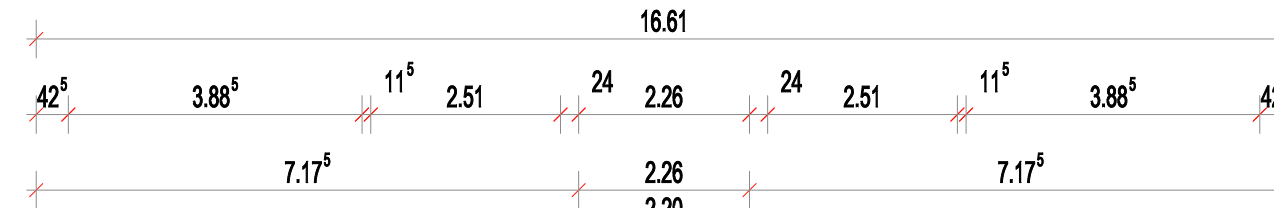


Grundriß Untergeschoß

UG BGF 309,10 qm

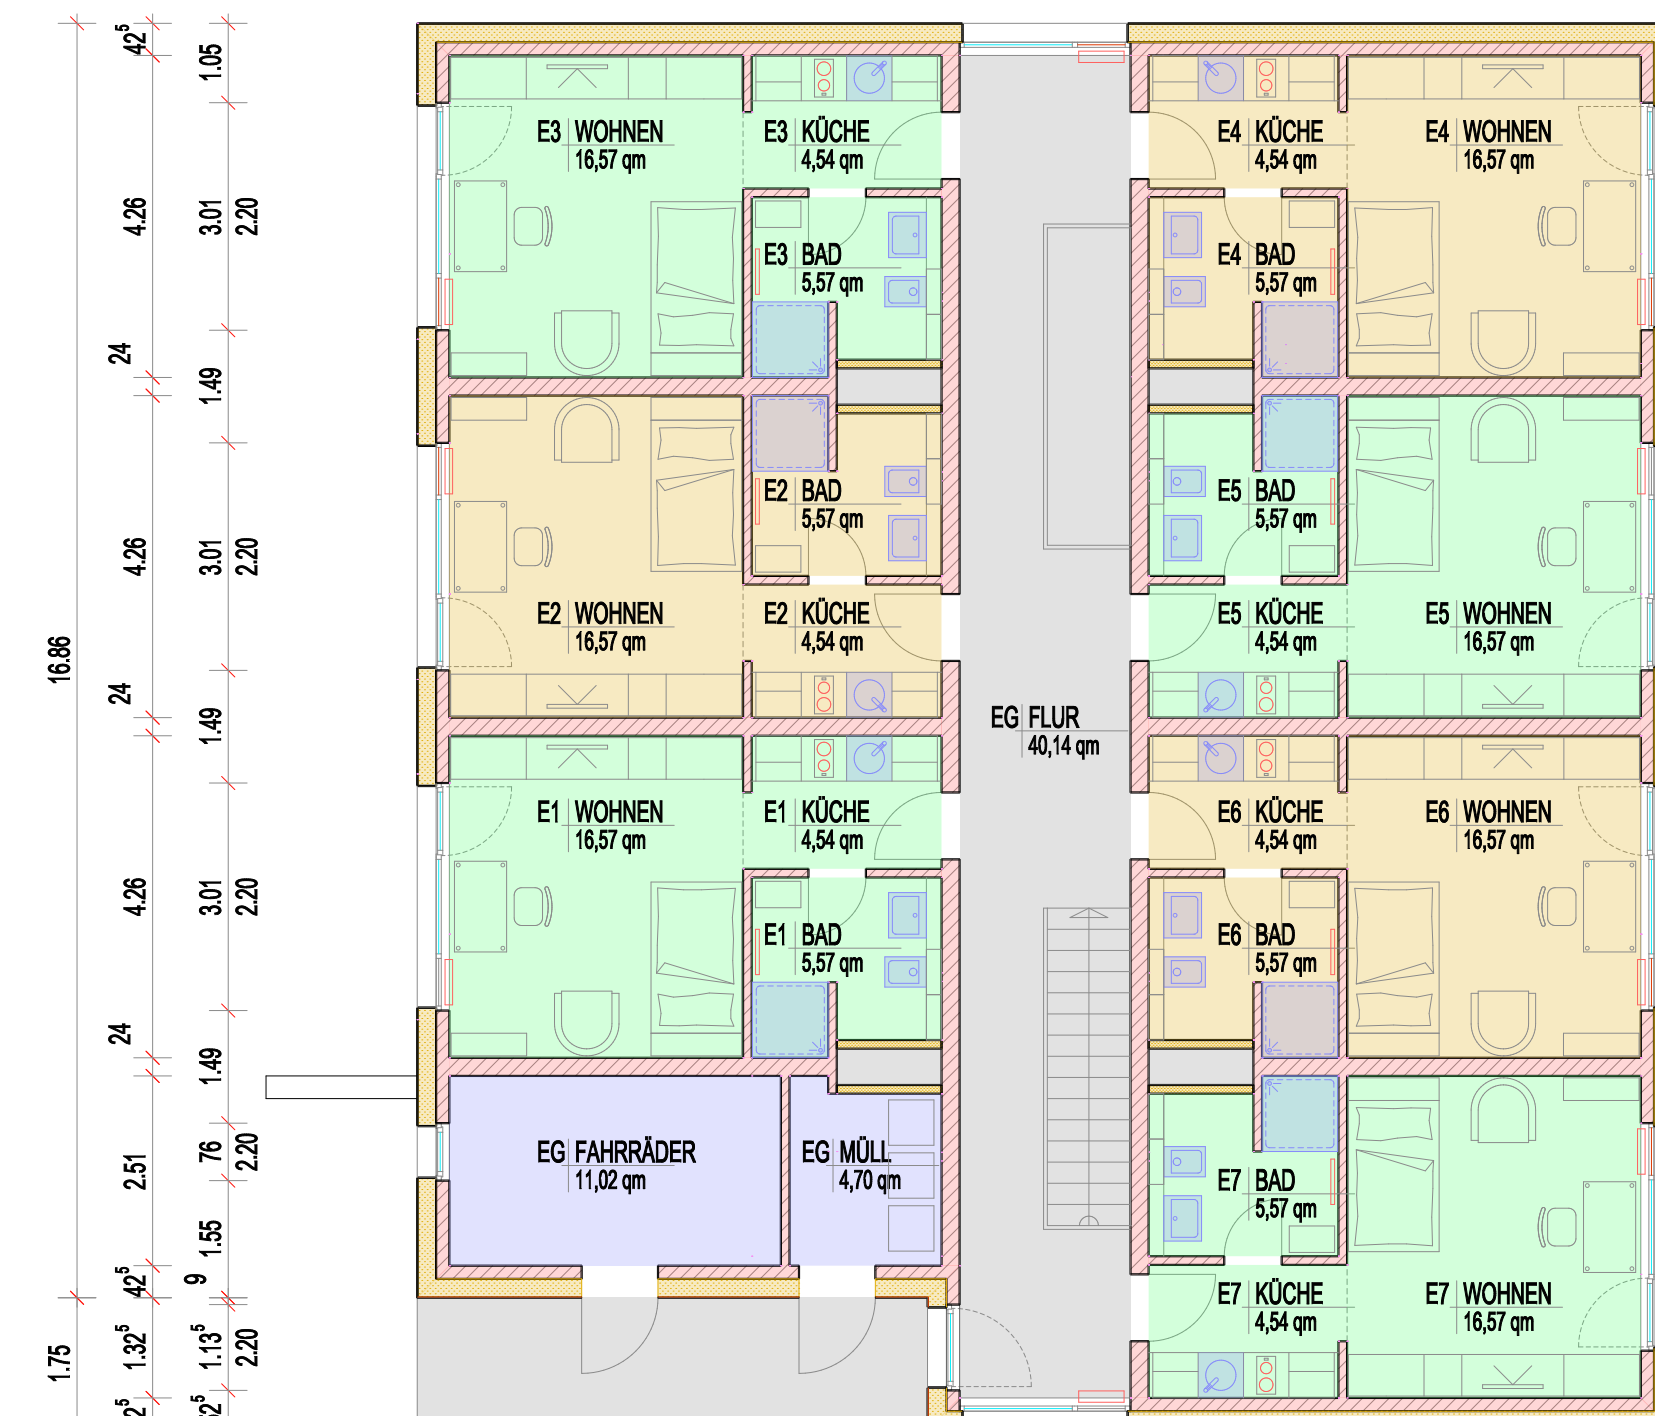



Grundriß Erdgeschoß

EG BGF 309,10 qm

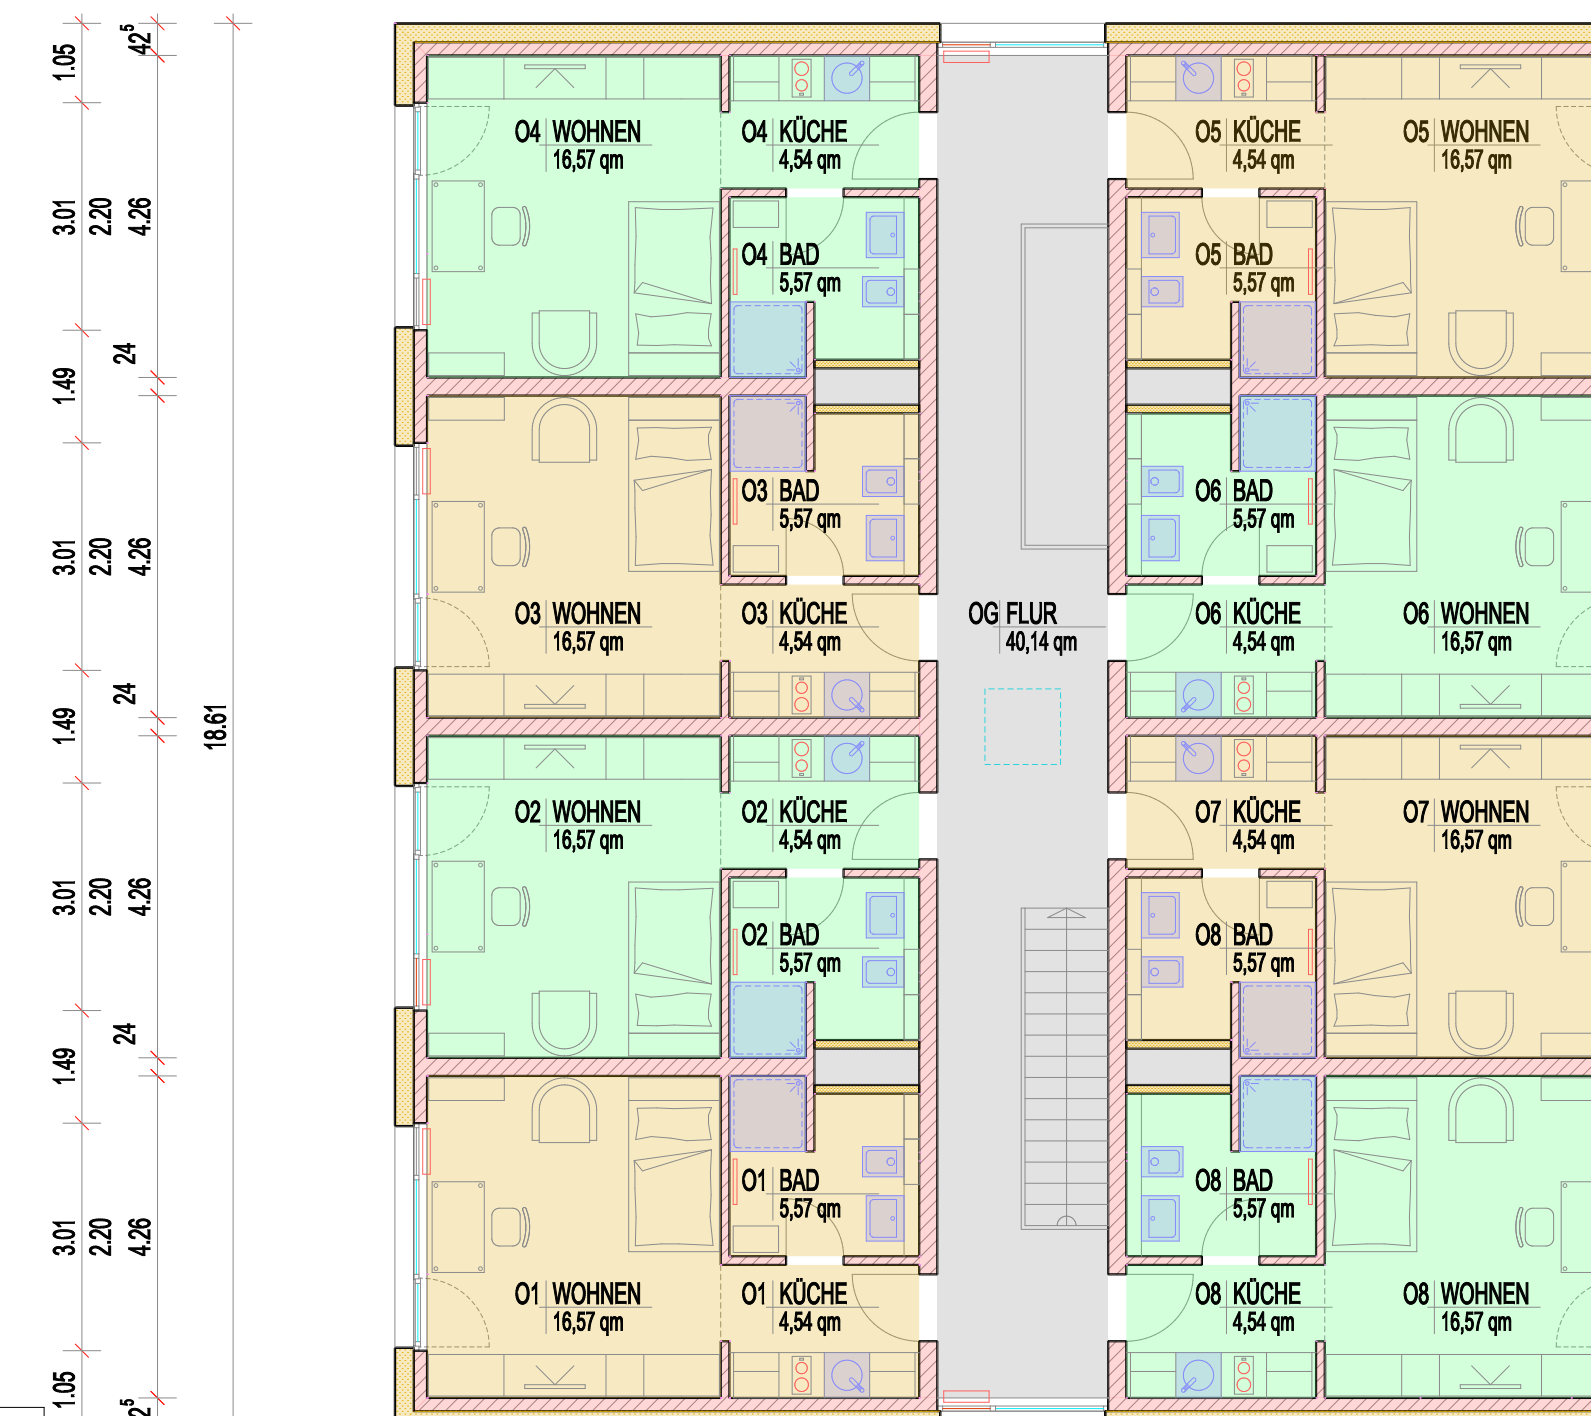


Grundriß Obergeschoß


OG BGF 309,11 qm

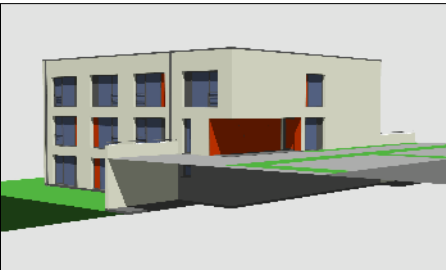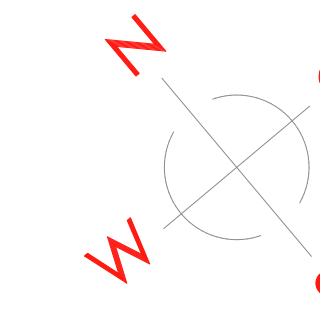


Perspektive West

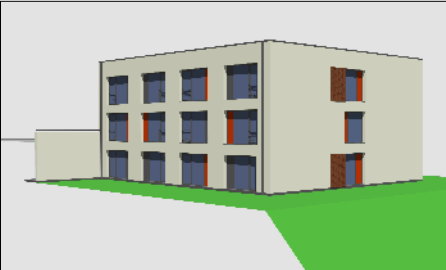

Perspektive Ost

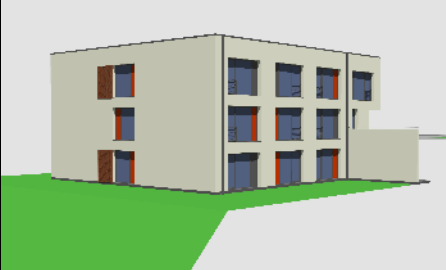

Perspektive Nord

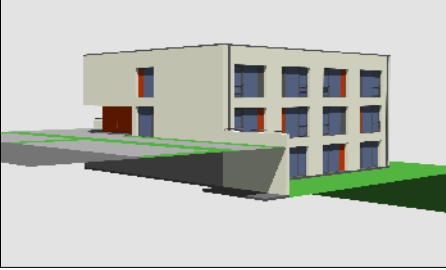

Perspektive Süd

Bauvorhaben
Neubau von 7 Studenten-
häusern in 32657 Lemgo
am Lüttfeld / Braker Weg

Vorhabenträger
Marco Mikliß
Brachtsweg 22a
D-32657 Lemgo

Haus Nummer
1

Planinhalt
Grundrisse-Ansichten-Schnitt

Status
Entwurfsplanung

Stand: 19.04.17
Plan-Nr.: VEP-2.06
Plan-Index: 10
Maßstab: 1:100
Blattgröße: pdfMachine Form - A1
Gezeichnet: M. Aehling

Ingenieurbüro
Marco Mikliß

Brachtsweg 22a
D-32657 Lemgo

Büro: 05261/870514
Mobil: 0175/1670033
Fax: 05261/870515

Mail: info@ambient-bau.de
Web: www.ambient-bau.de

