



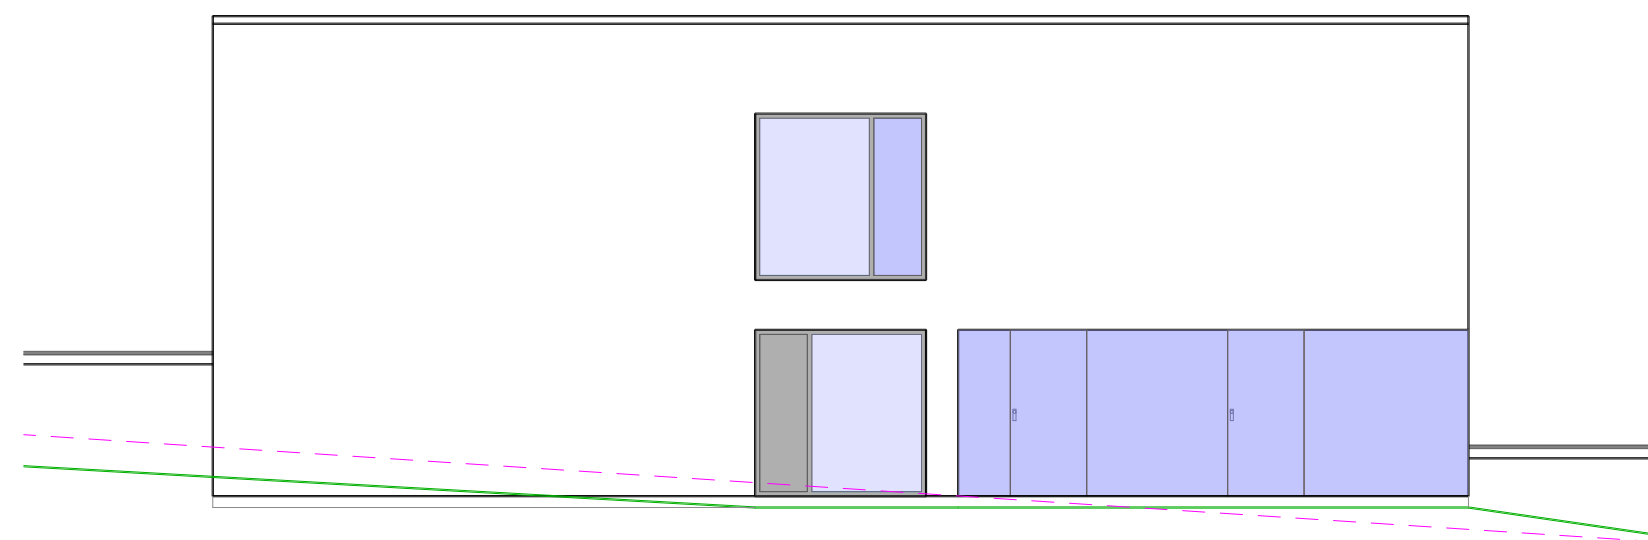


Ansicht Süd-West (von Anliegerstraße)

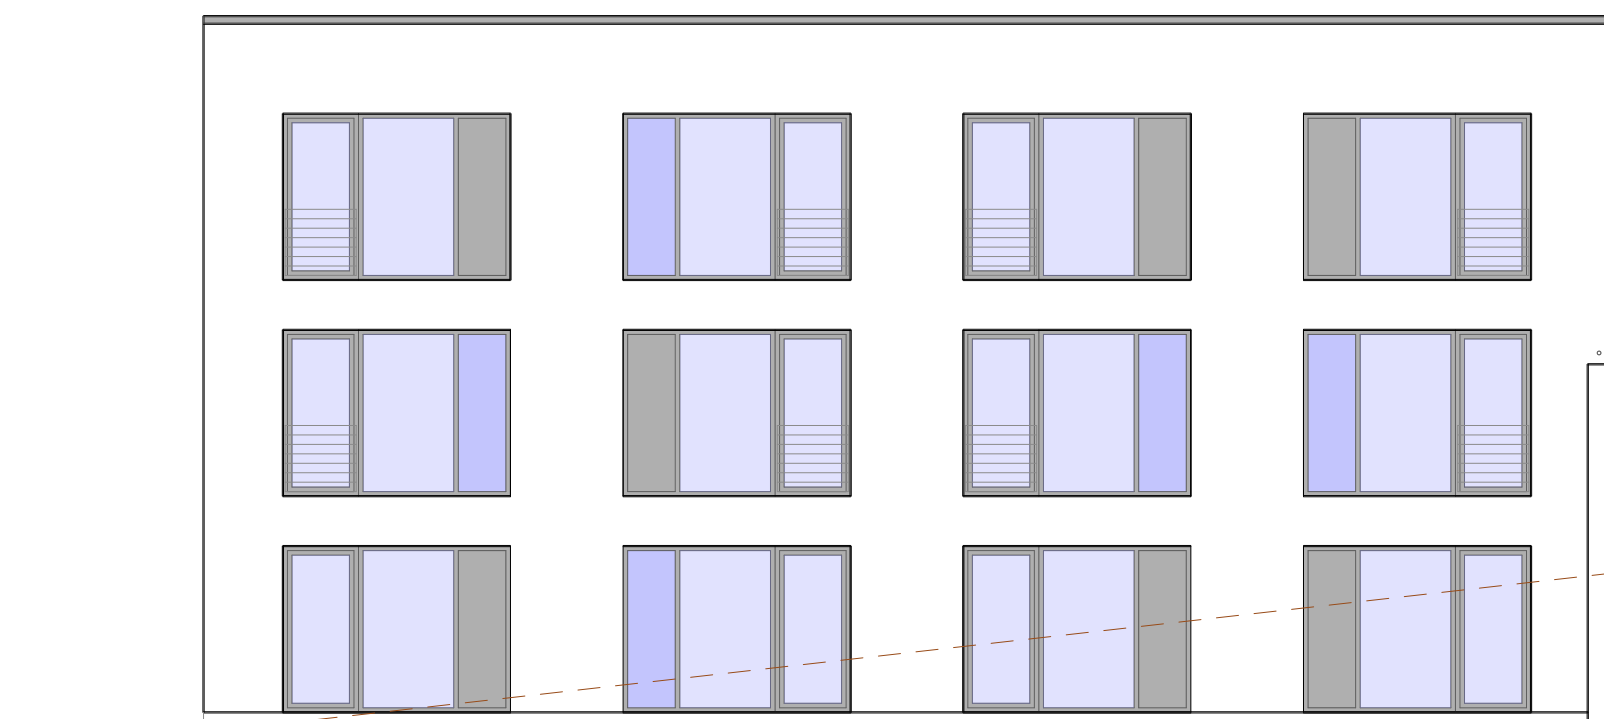


Ansicht Süd-Ost (von Haus 1)




Ansicht Nord-West (von Haus 3)

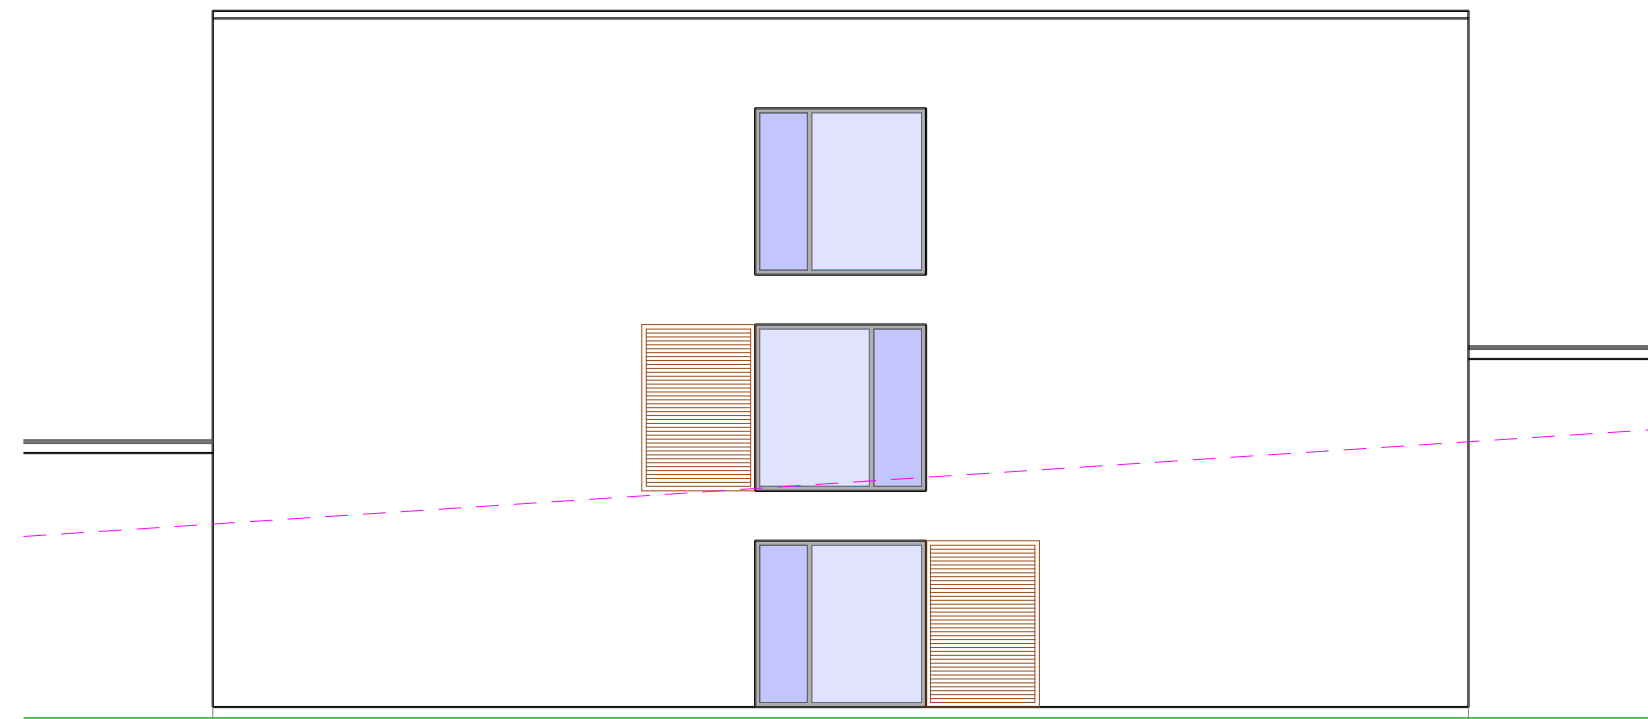


Ansicht Nord-Ost (von Braker Weg)

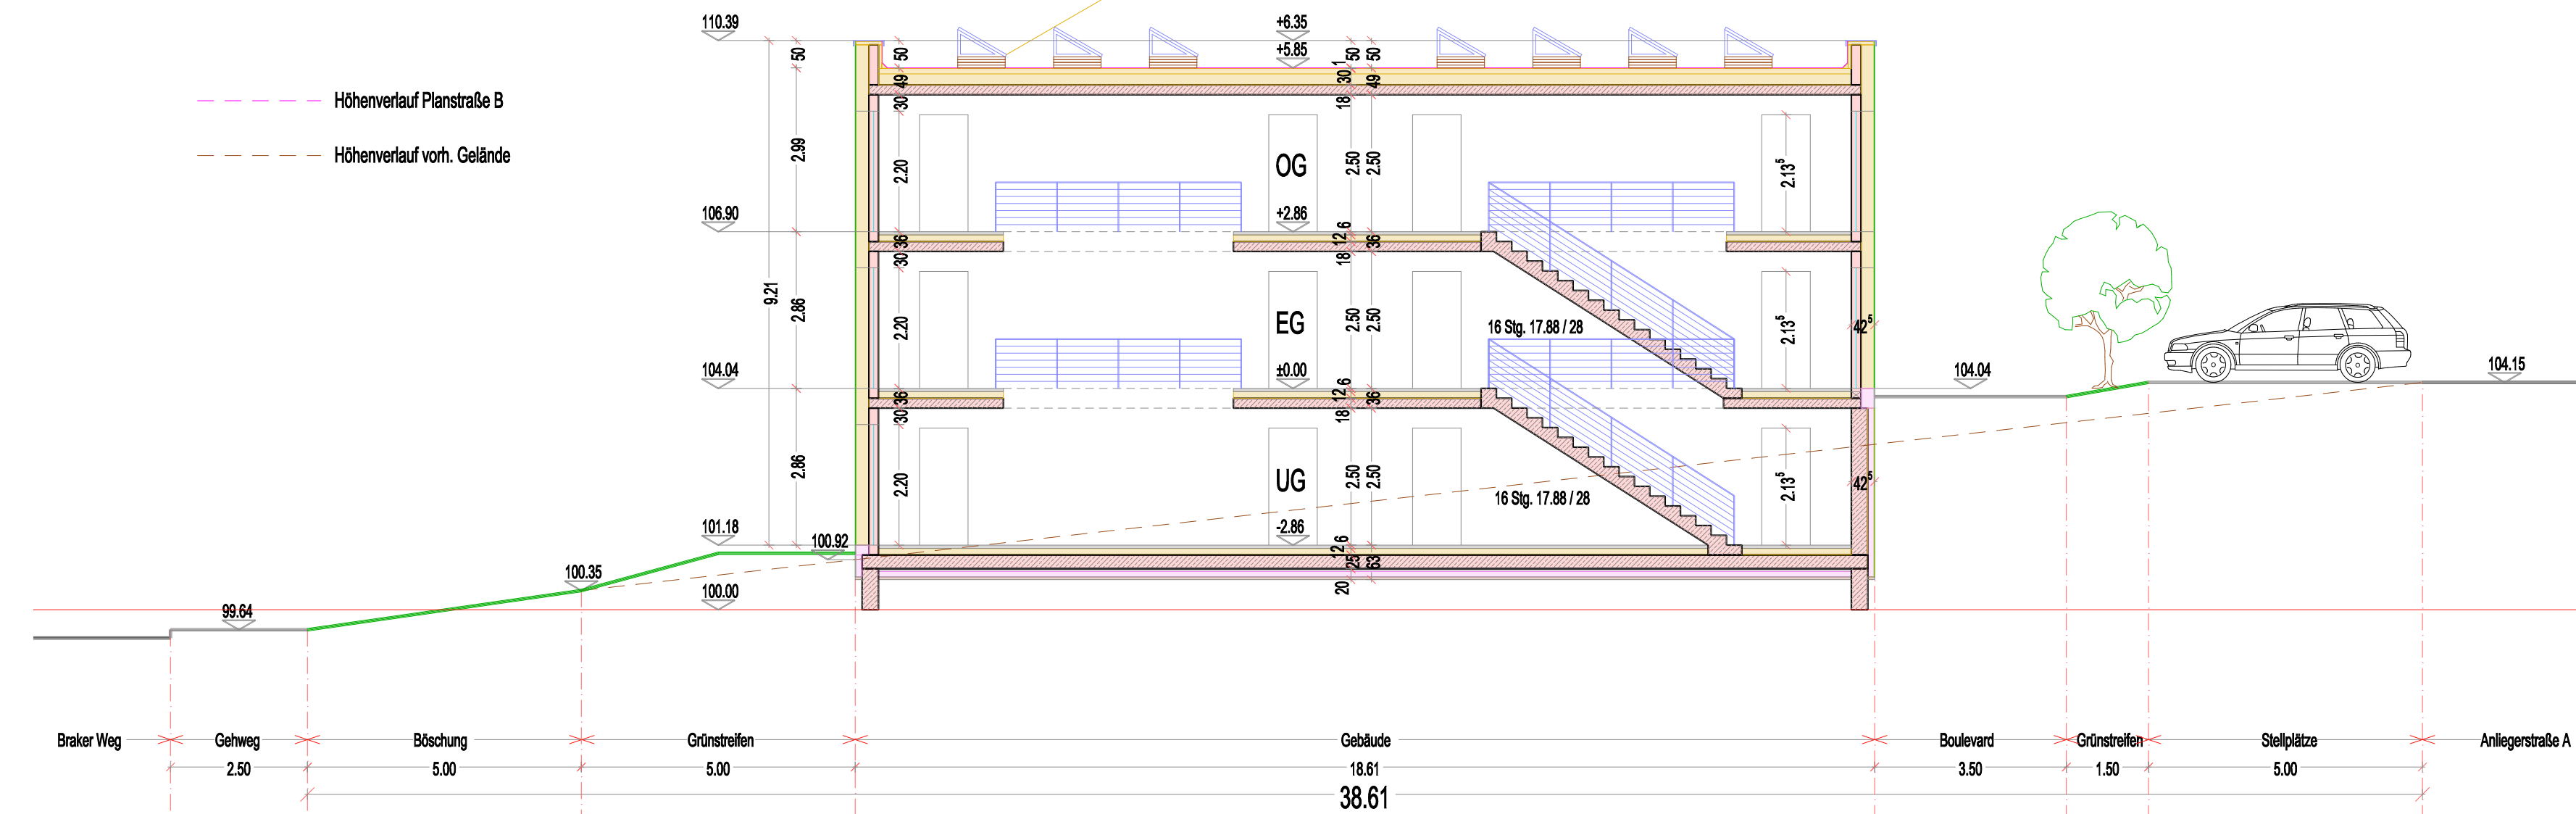


Schnitt

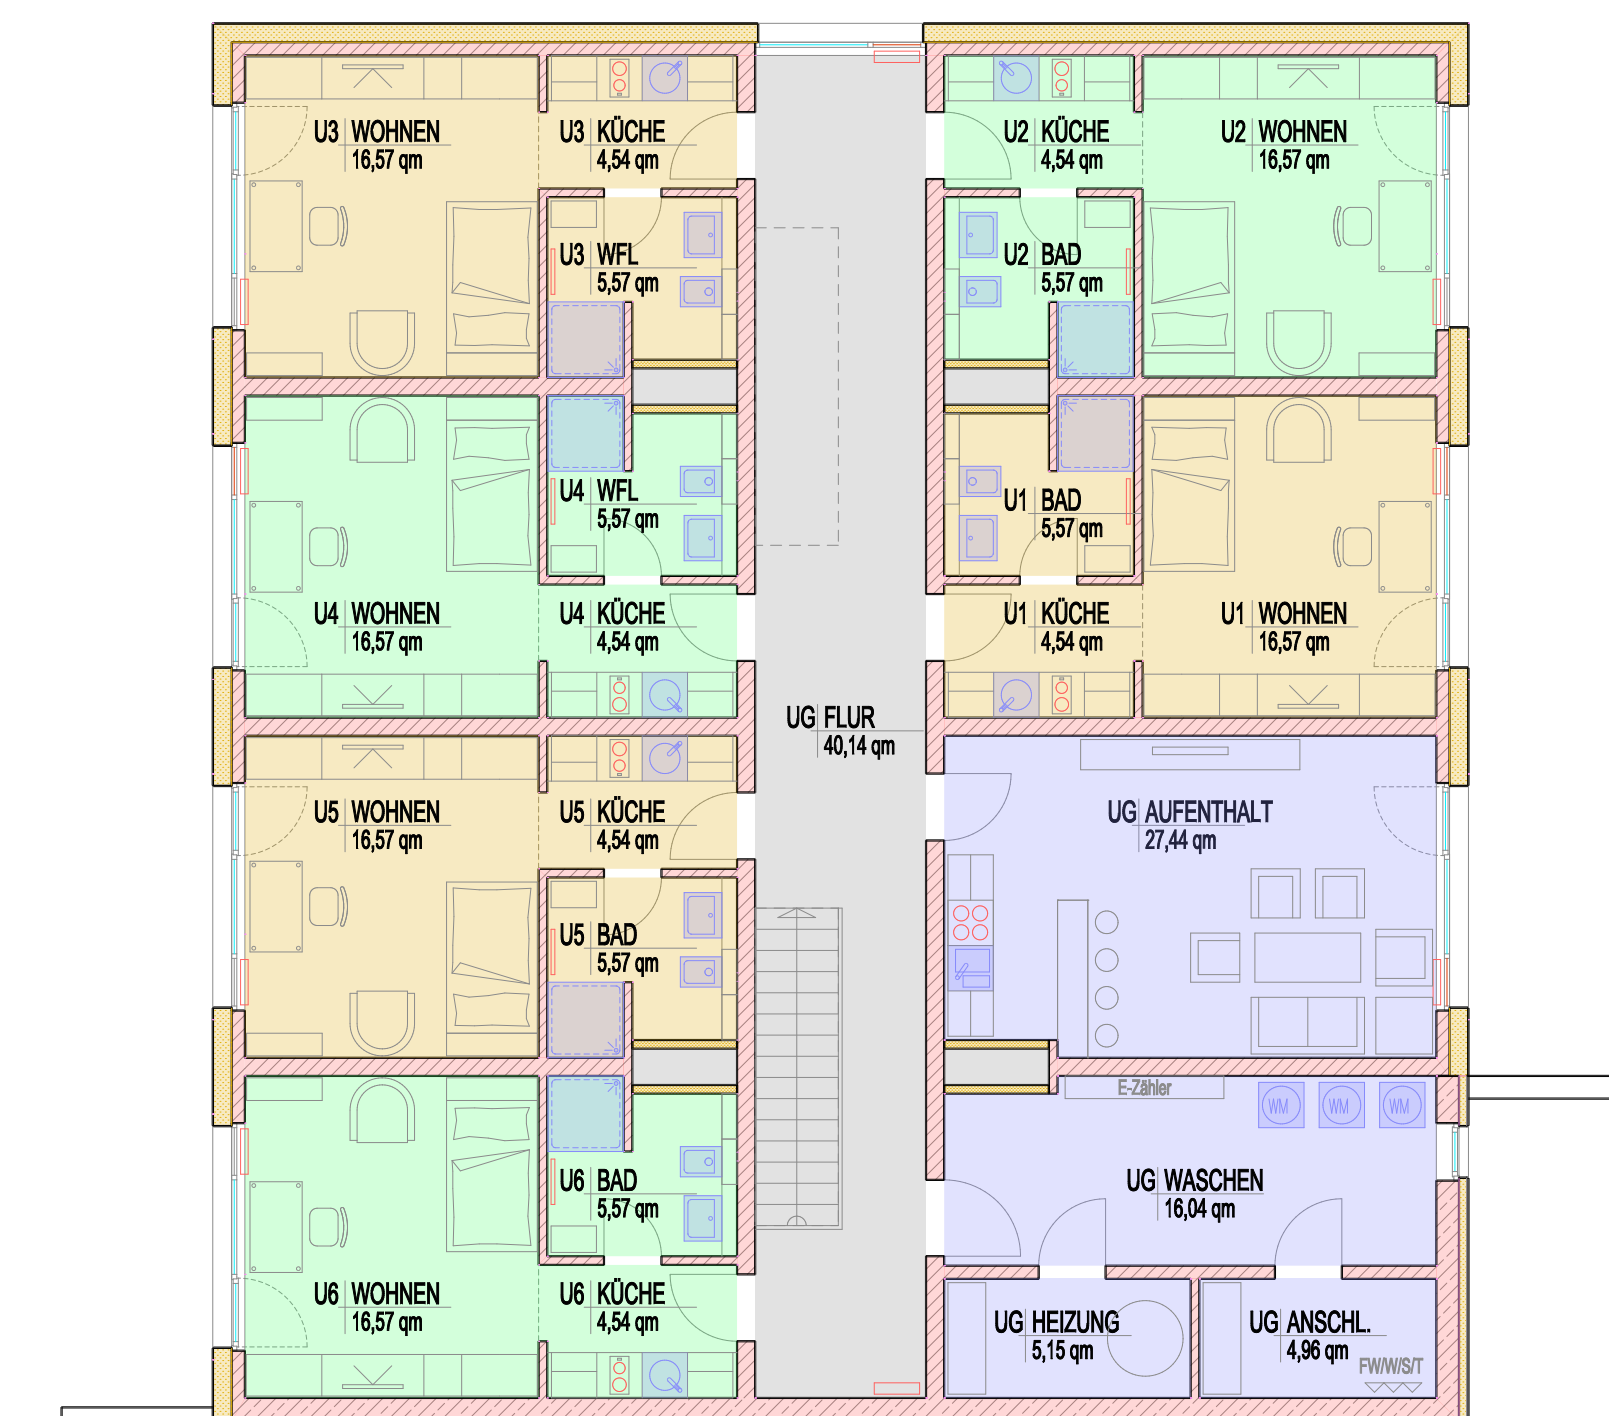



Grundriß Untergeschoß

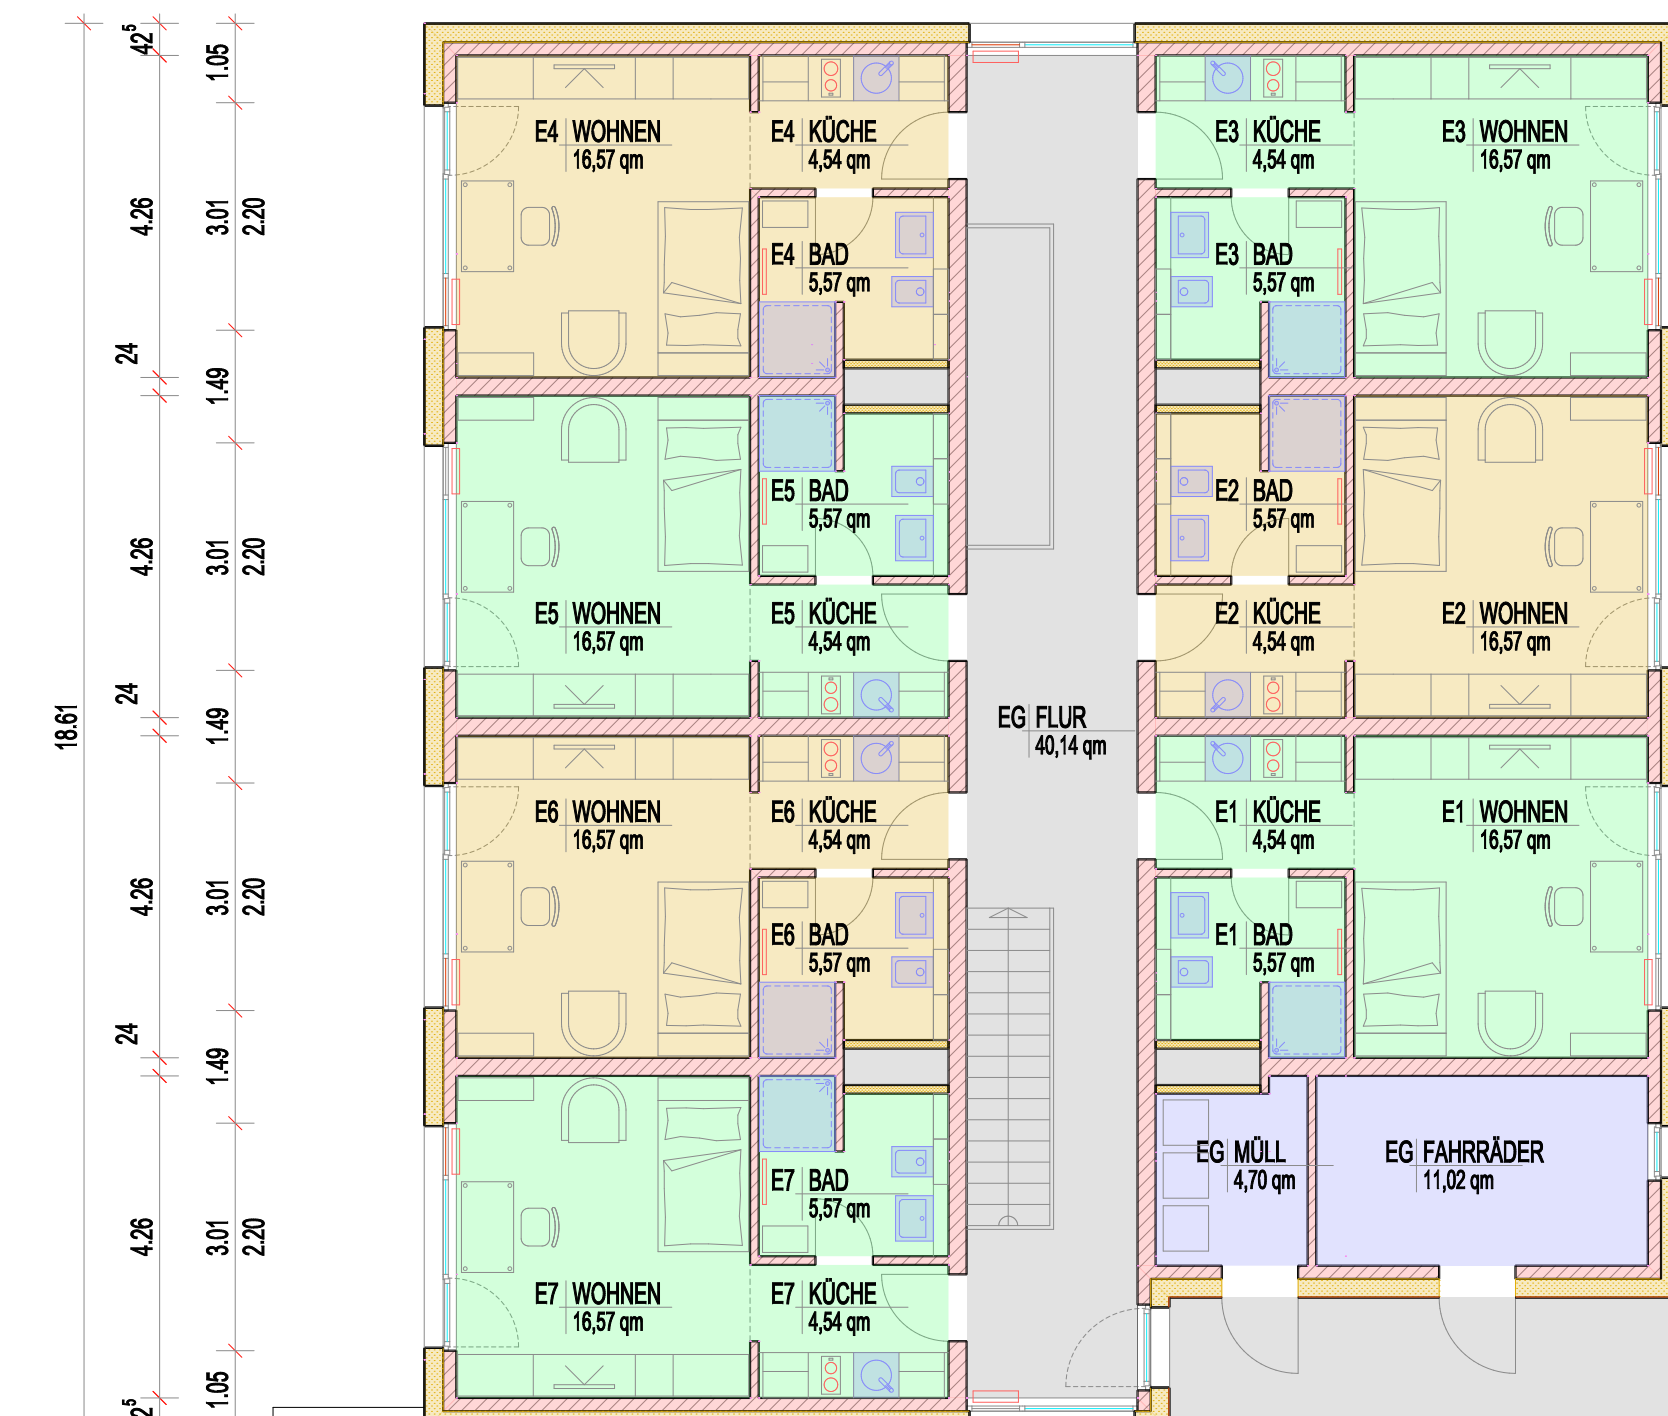


Grundriß Erdgeschoß

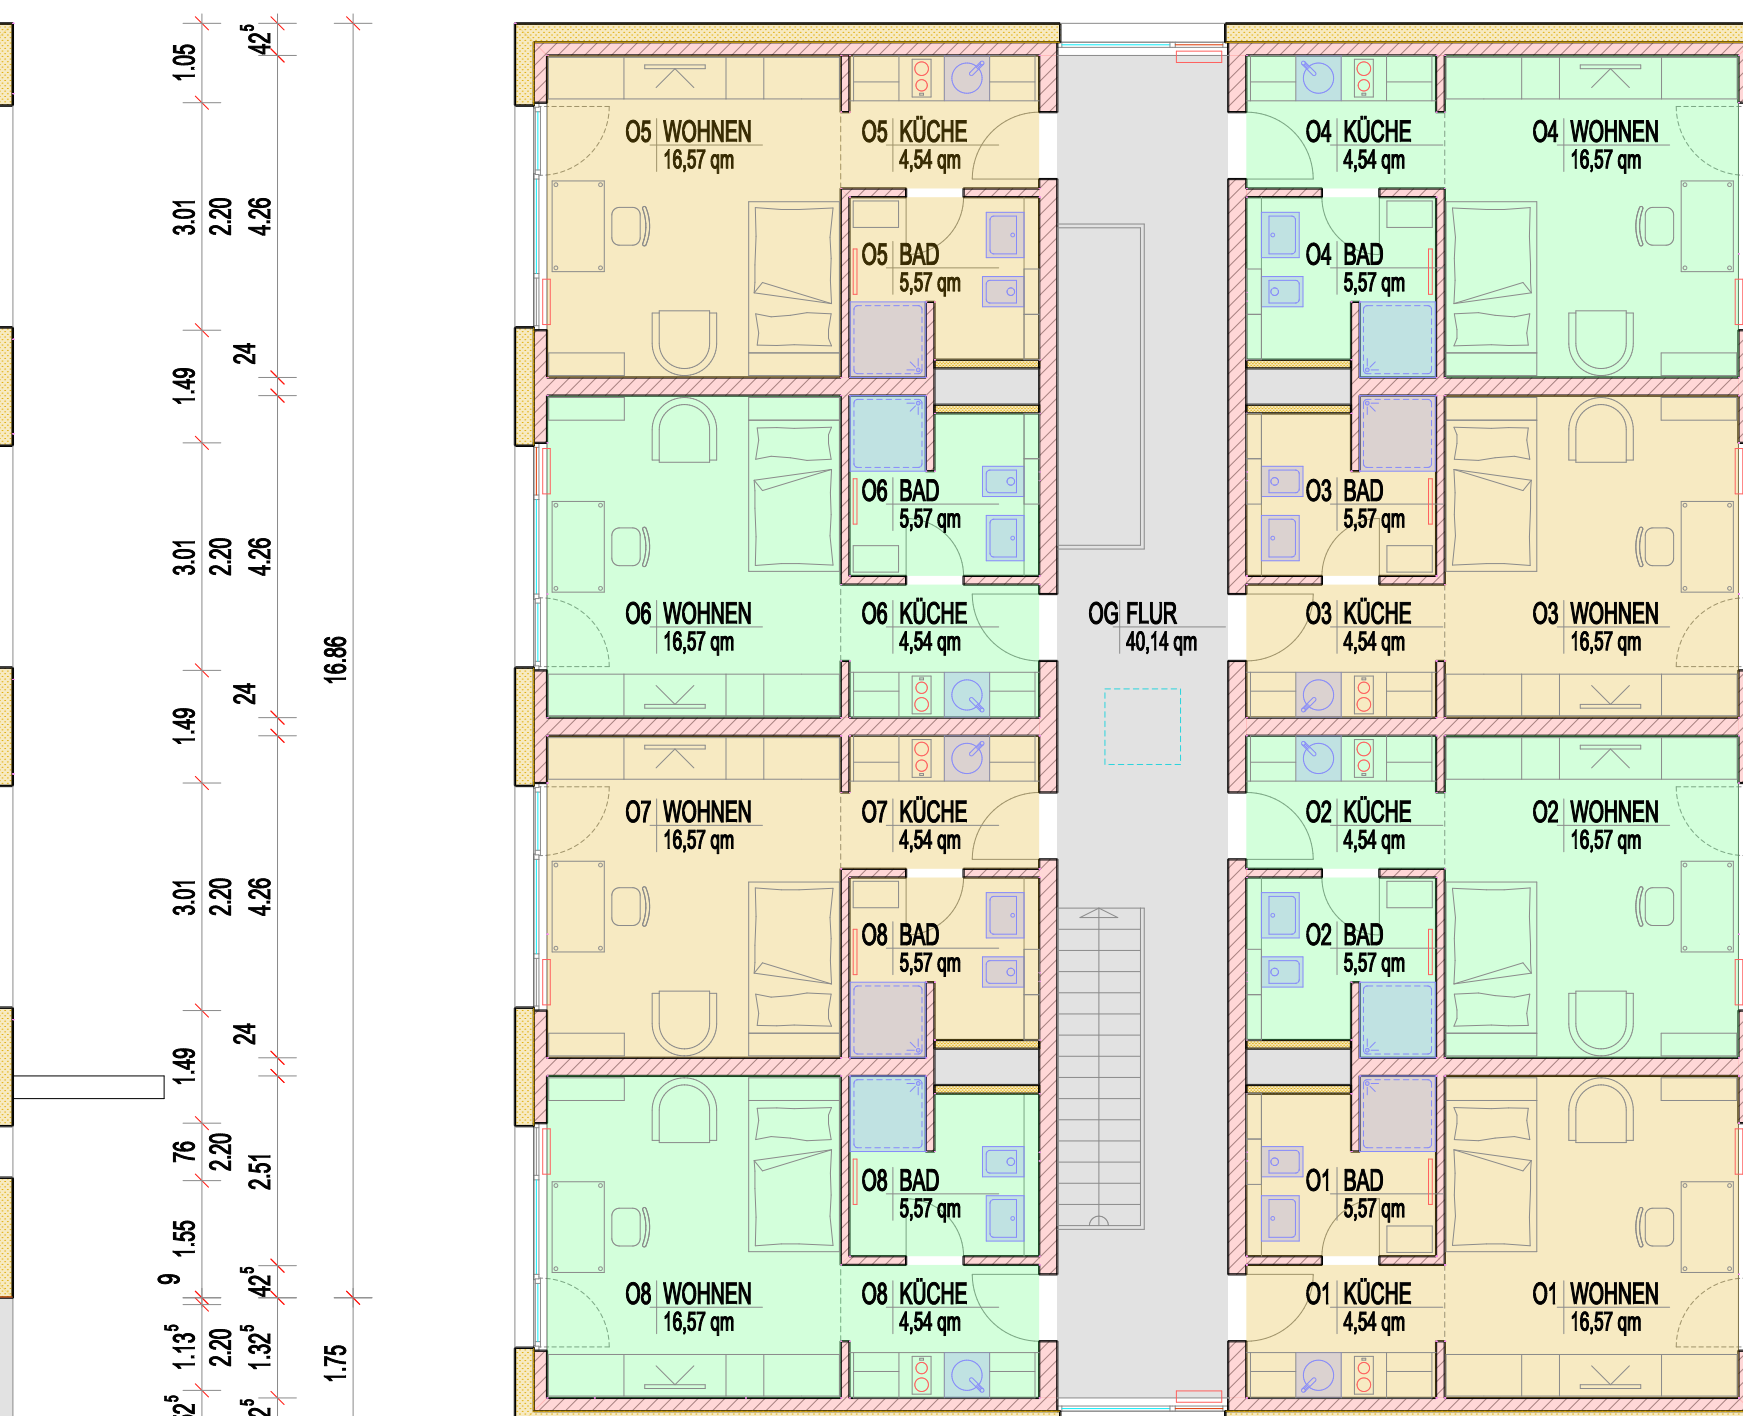

Grundriß Obergeschoß

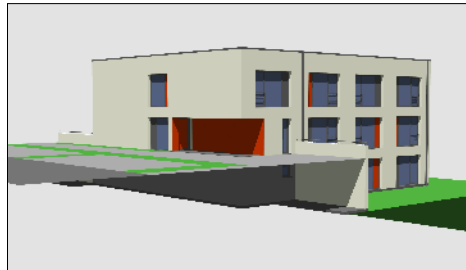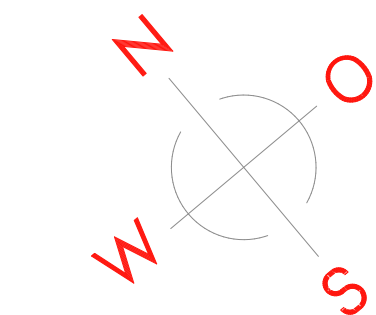


Perspektive West

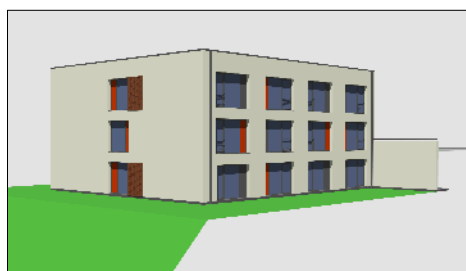

Perspektive Ost



Perspektive Nord

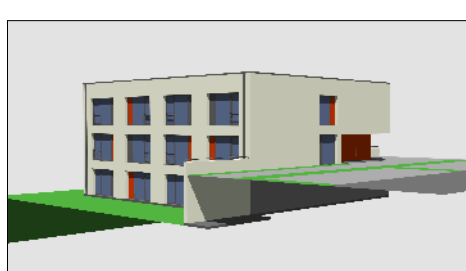

Perspektive Süd

Bauvorhaben
Neubau von 7 Studenten-
häusern in 32657 Lemgo
am Lüttfeld / Braker Weg

Vorhabenträger
Marco Mikliß
Brachtsweg 22a
D-32657 Lemgo

Haus Nummer
2

Planinhalt
Grundrisse-Ansichten-Schnitt

Status
Entwurfsplanung

Stand: 19.04.17
Plan-Nr.: VEP-2.07
Plan-Index: 10
Maßstab: 1:100
Blattgröße: pdfMachine Form - A1
Gezeichnet: M. Aehling

Ingenieurbüro
Marco Mikliß
Brachtsweg 22a
D-32657 Lemgo

Büro: 05261/870514
Mobil: 0175/1670033
Fax: 05261/870515

Mail: info@ambient-bau.de
Web: www.ambient-bau.de

