


Grastrup-Hölsen

Flur 1

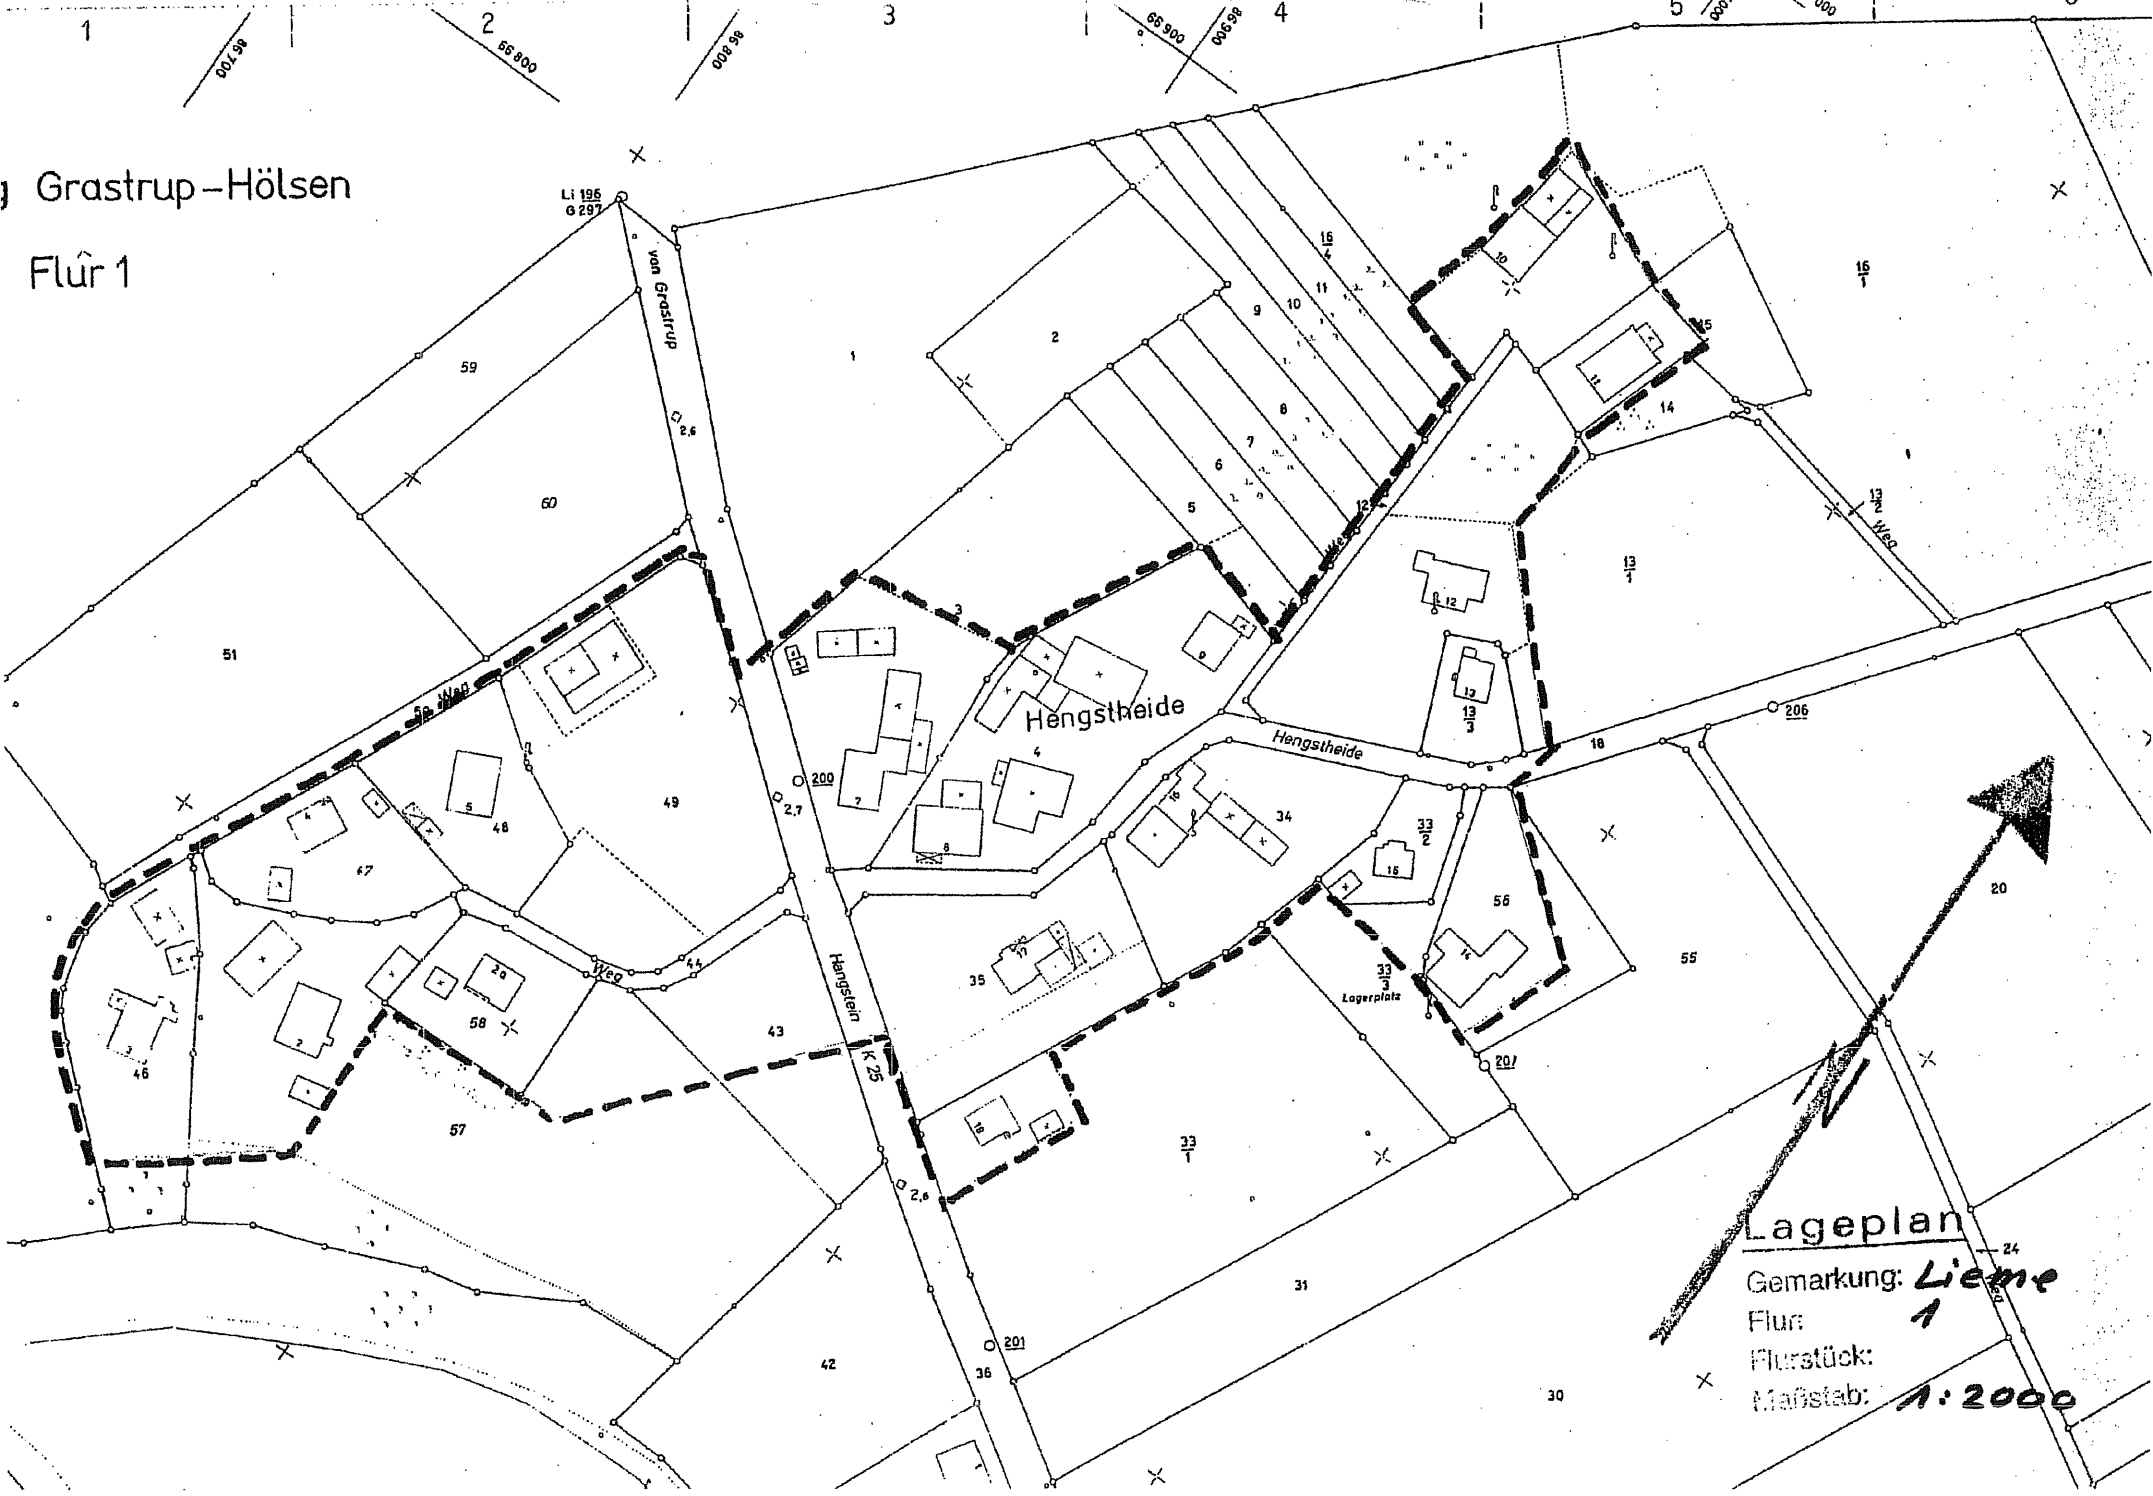

Lageplan

Gemarkung: Lieme

Flur:

Flurstück:

Maßstab: 1:2000